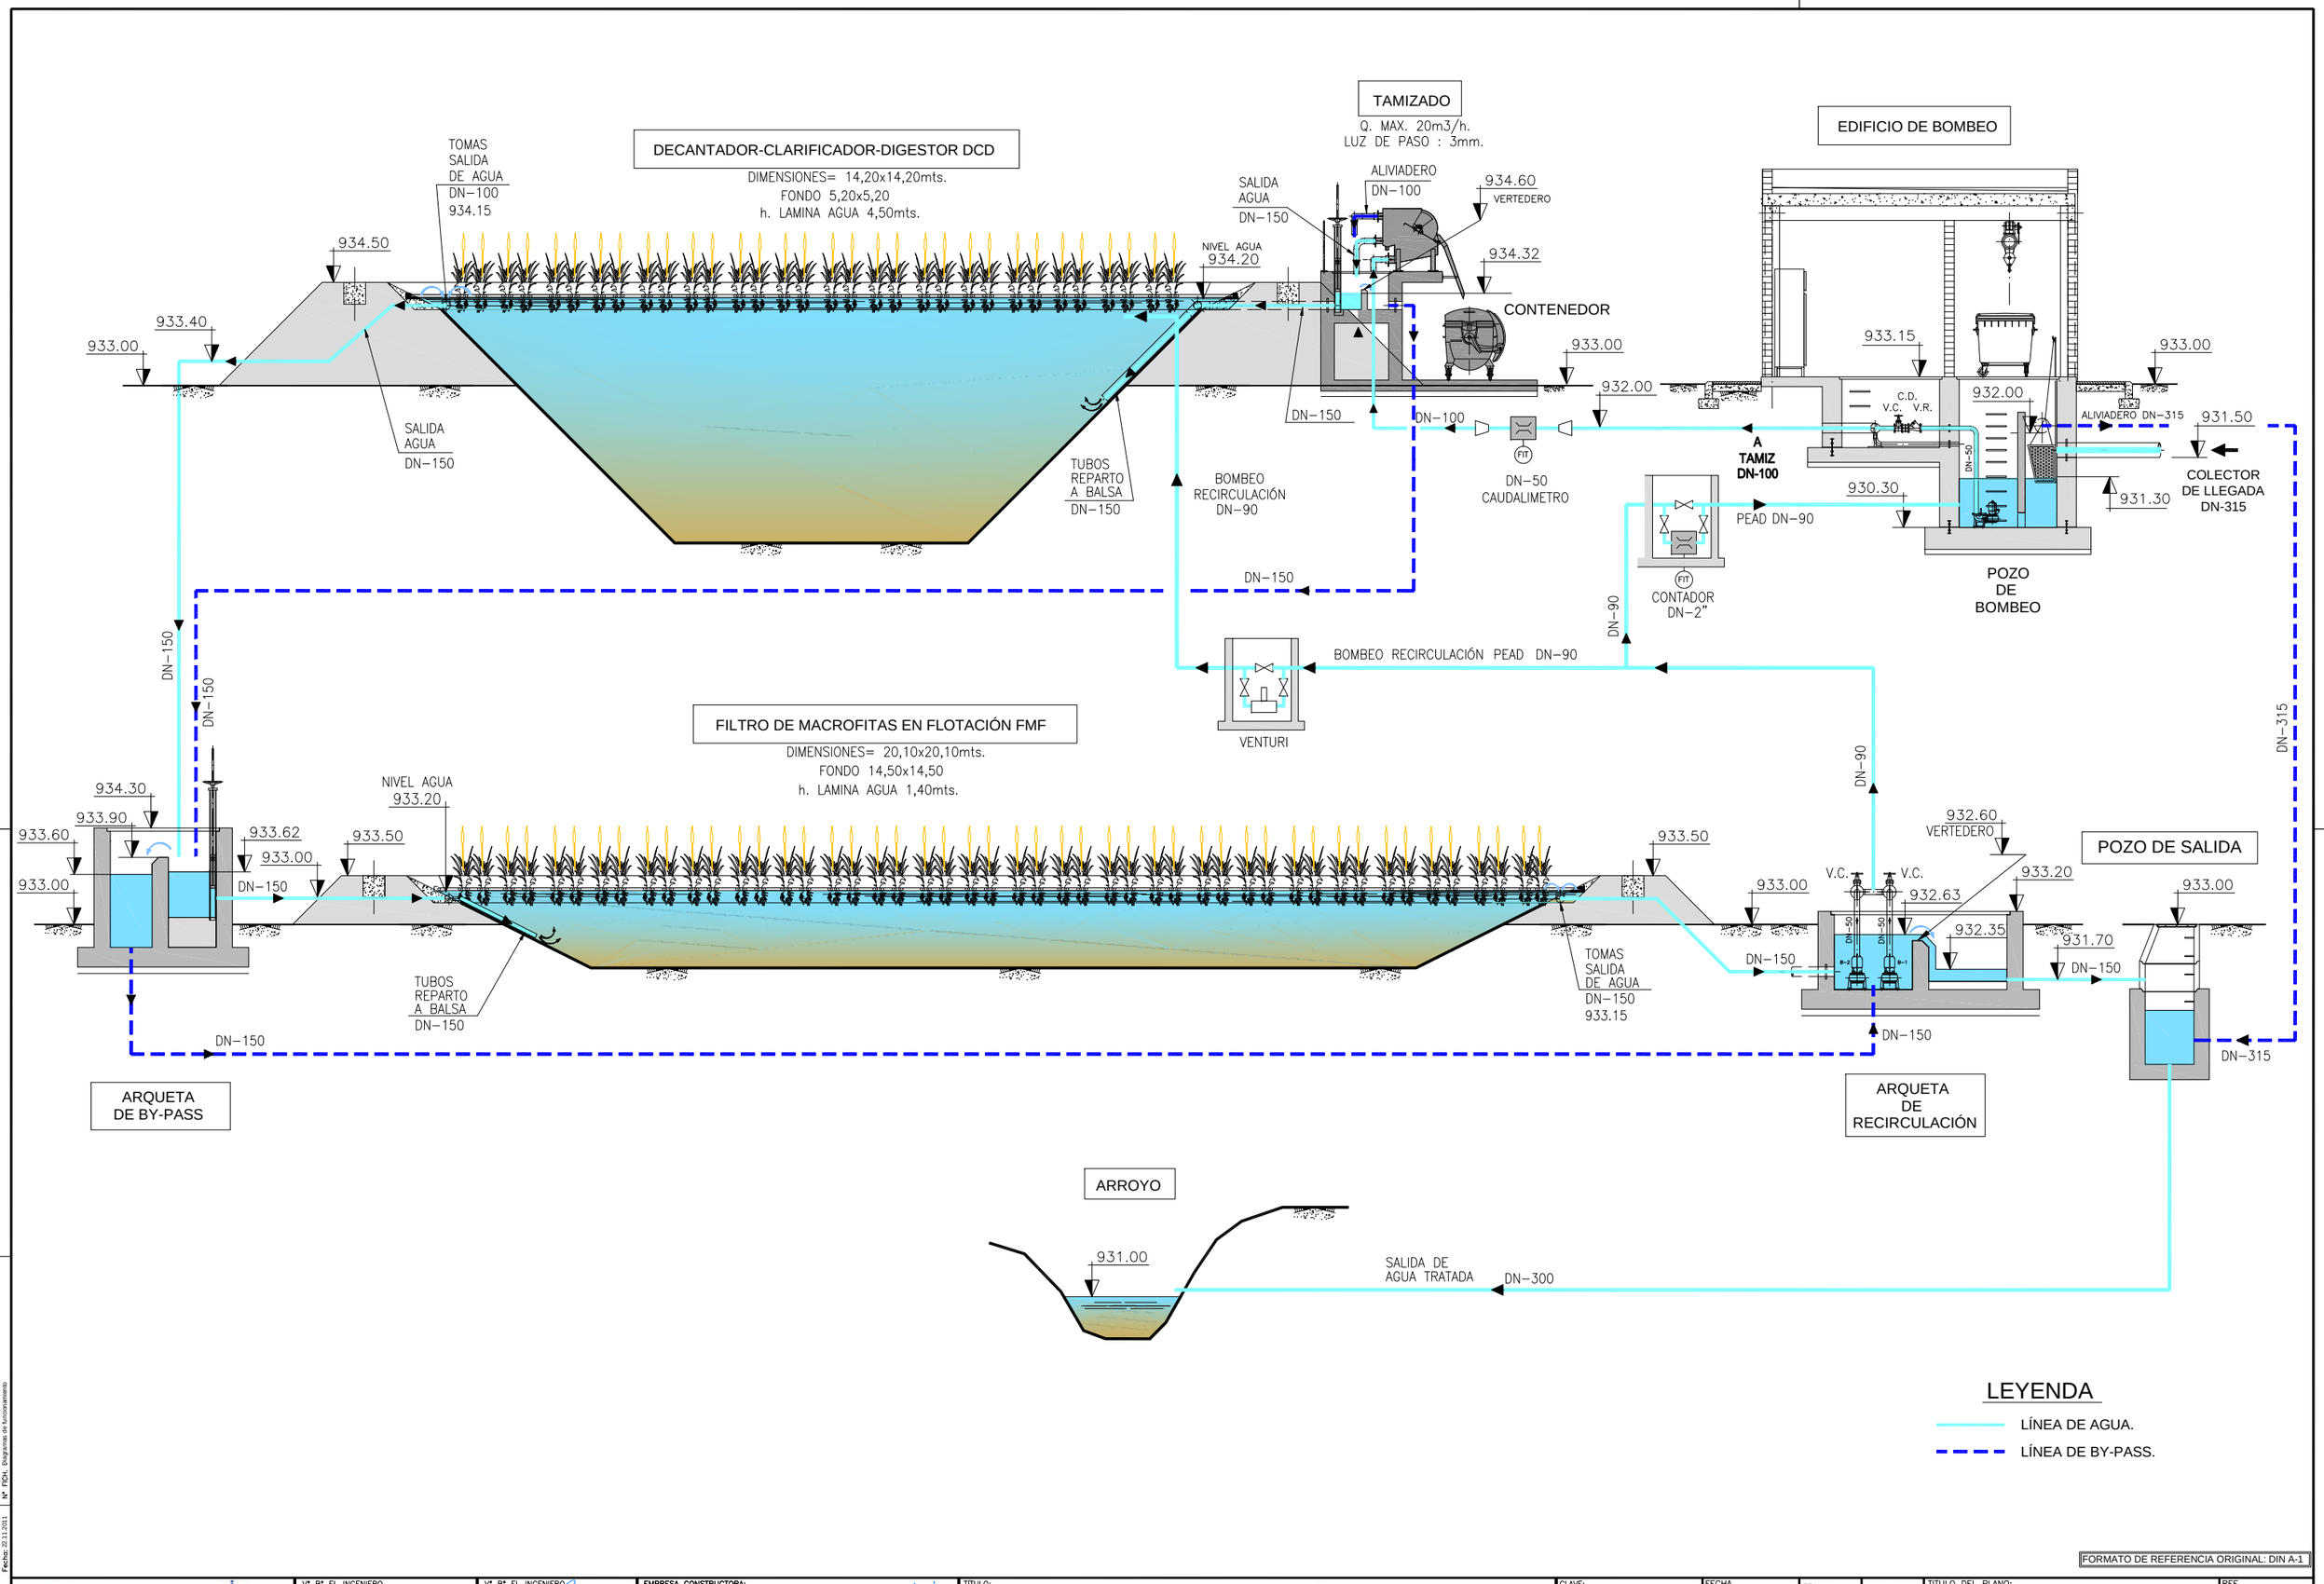


FORMATO DE REFERENCIA ORIGINAL: DIN A-1

Dibujado:Pinguito Fecha: 22.11.2011 Nº FICH. Diagramas de funcionamiento

Aguas de Castilla-La Mancha
Cuidamos de nuestras aguas
Castilla-La Mancha

| | | | | | | | | | |
|---|---|---|---|---|---|---|---|---|---|
| Vº Bº EL INGENIERO DIRECTOR DE LAS OBRAS: FDO.: JOSE RAMÓN GONZÁLEZ FERNÁNDEZ | Vº Bº EL INGENIERO AUTOR DEL PROYECTO: FDO.: ISABEL SÁNCHEZ LÓPEZ I.C.C.P. COLEGIADO Nº 12.990 | EMPRESA CONSTRUCTORA: ISOLUX CORSÁN ISOLUX WAT FDO.: BERNARDO PÉREZ MOYA | TITULO: PROYECTO DE LIQUIDACIÓN DEL PROYECTO DE CONSTRUCCIÓN DE LAS E.D.A.R.S EN PALOMARES DEL CAMPO, CARRASCOSA DEL CAMPO,MONTALBO,PINEDA DE GIGÜELA,TORREJONCILLO,VALPARAISO DE ABAJO-VALPARAISO DE ARRIBA Y OLMEDILLA DEL CAMPO-LORANCA DEL CAMPO (CUENCA) | CLAVE: E.D.A.R. DE PINEDA DE GIGÜELA ACLM/01/OB/022/07 | FECHA NOVIEMBRE 2011 ESCALAS: s/Esc. | FECHA 11.NOV.11 REALIZADO P. ARGUDO COMPROBADO I. SANCHEZ APROBADO B. PEREZ | TITULO DEL PLANO: DIAGRAMAS DE FUNCIONAMIENTO LINEA PIEZOMÉTRICA | REF. C-104 PL. Nº 4.2 |