




SECCIÓN A-A
ESCALA 1:50
COTAS EN METROS

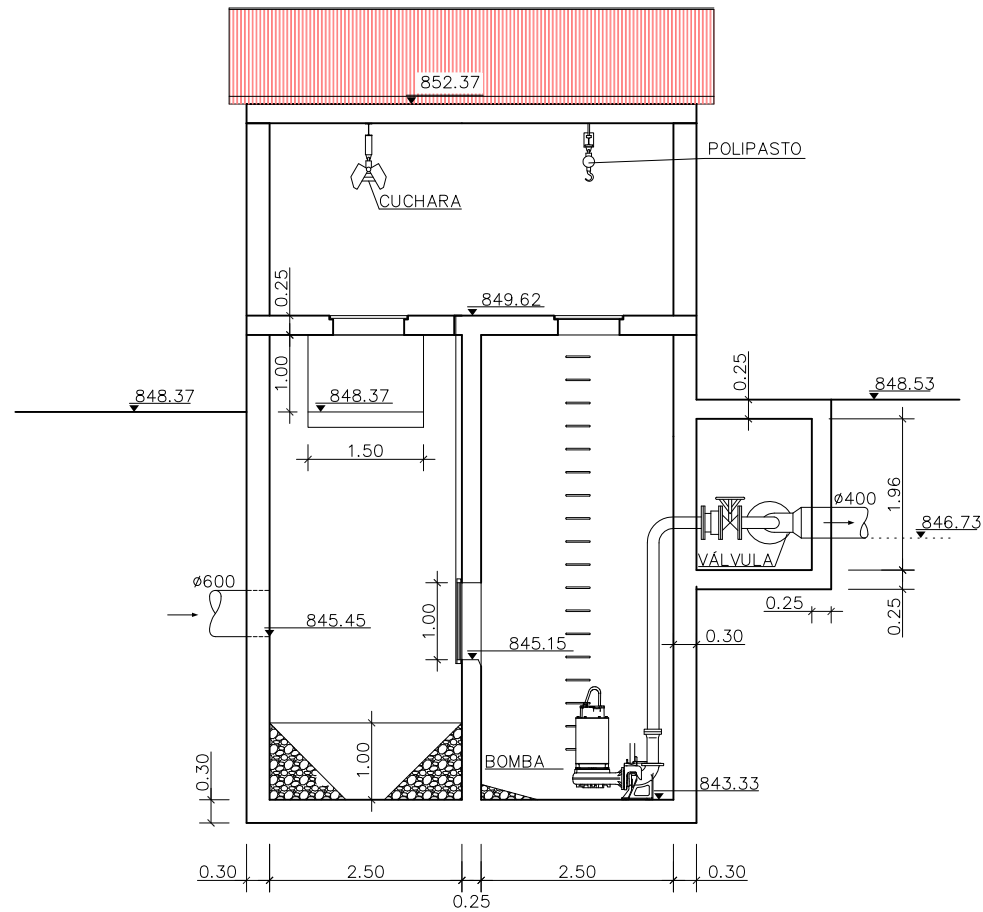

SECCIÓN B-B
ESCALA 1:50
COTAS EN METROS

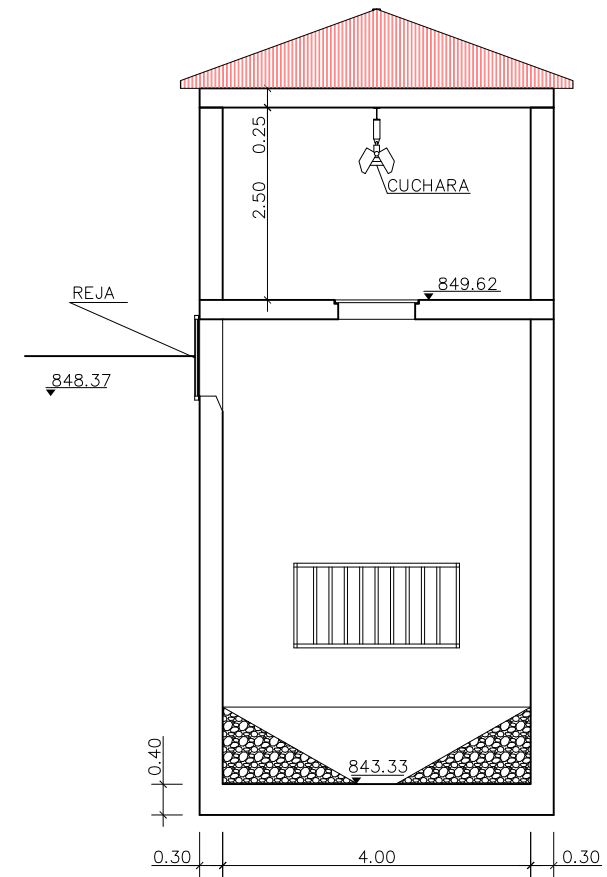

PLANTA
ESCALA 1:25
COTAS EN METROS

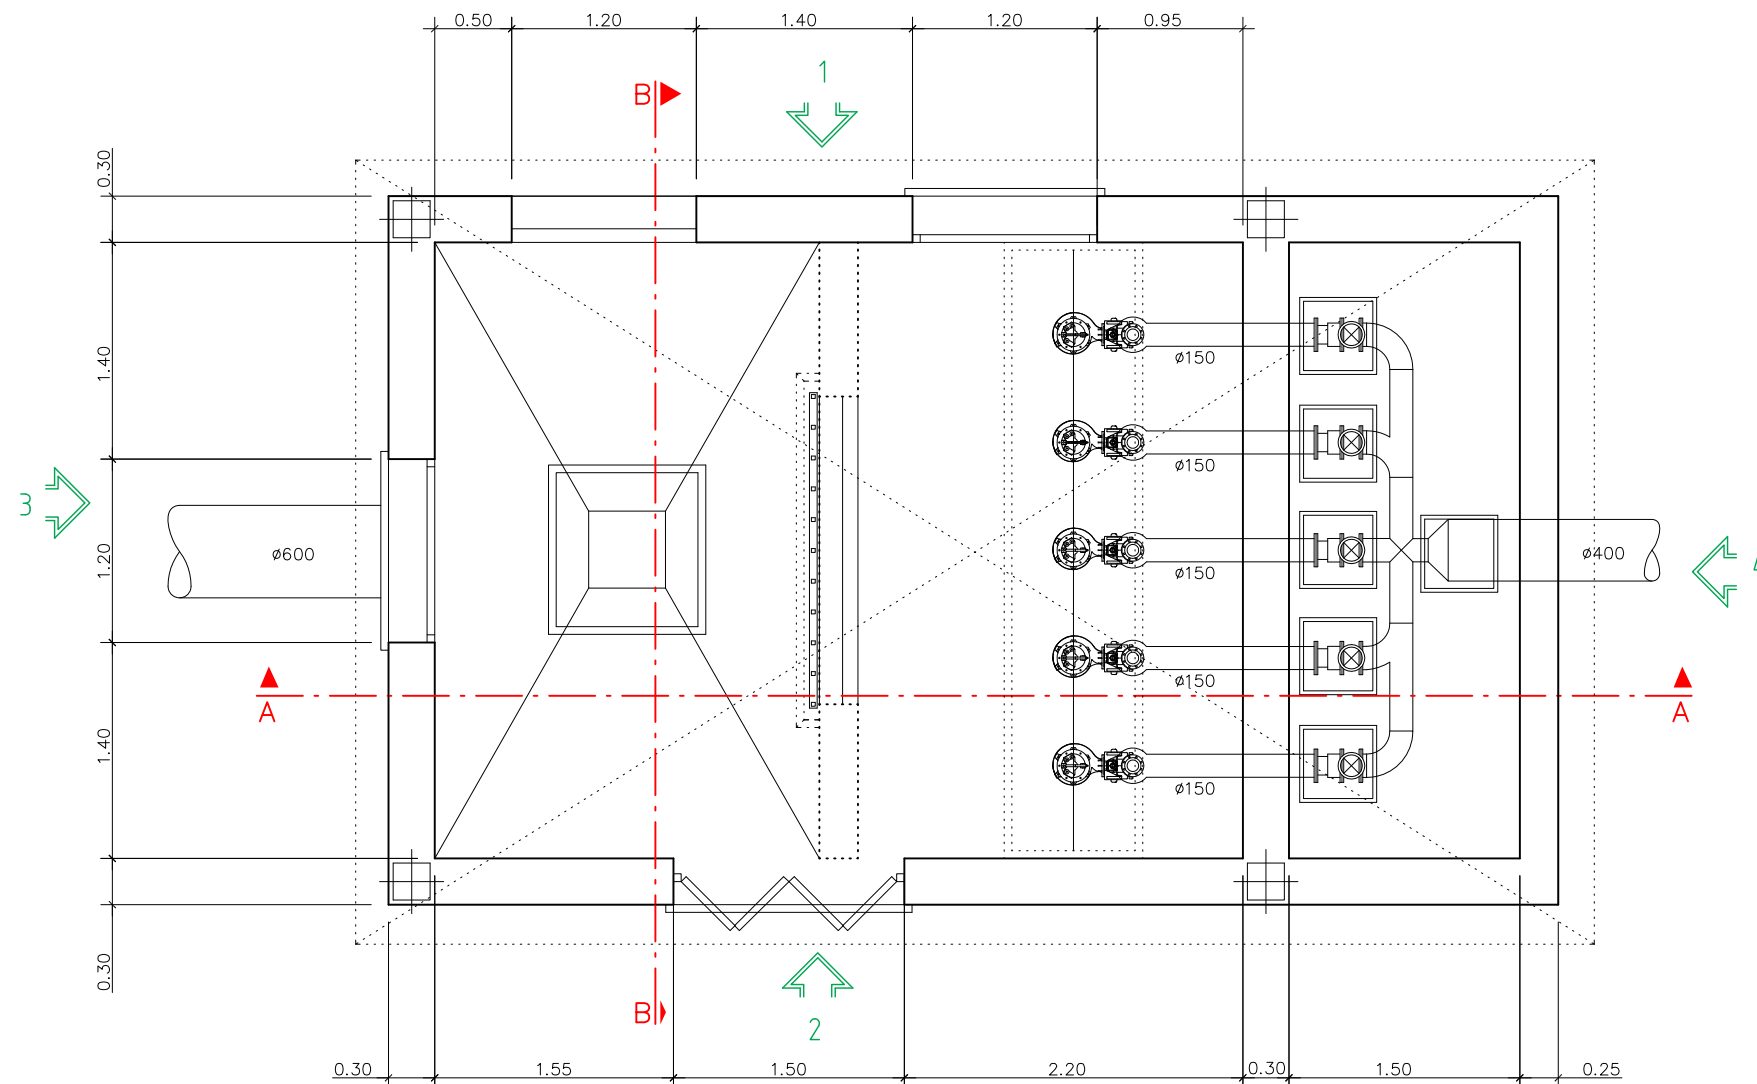

| | | |
|--|---|--|
|  PROYECTO MODIFICADO | | |
| PROYECTO CONSTRUCTIVO: RED DE SANEAMIENTO DEL PLAN ESPECIAL DE INFRAESTRUCTURAS DE ABASTECIMIENTO Y SANEAMIENTO EN EL TÉRMINO MUNICIPAL DE PIOZ (GUADALAJARA) | | |
| CONSULTOR:  | DESIGNACIÓN: SANEAMIENTO ESTACIÓN DE BOMBEO DETALLES POZO BOMBEO | |
| AUTOR DEL PROYECTO:  JUAN CARLOS ROFISO LÓPEZ INGENIERO DE CAMINOS | FECHA: ENERO 2009 | ESCALA ORIGINAL A1: INDICADAS FICHERO: PR327P4;4;1H1.dwg PLANO N°: 4.4.1 HOJA 1 DE 2 |