

OBRA DE LLEGADA DE AGUA BRUTA
Y BY-PASS GENERAL




ELEVACIÓN DE AGUA BRUTA

PRETRATAMIENTO COMPACTO

ARQ. REGULACIÓN DE CAUDAL
A TRATAMIENTO BIOLÓGICO

ARQ. MEDIDA DE CAUDAL
AGUA PRETRATADA

CÁMARA DE REPARTO A
TRATAMIENTO BIOLÓGICO

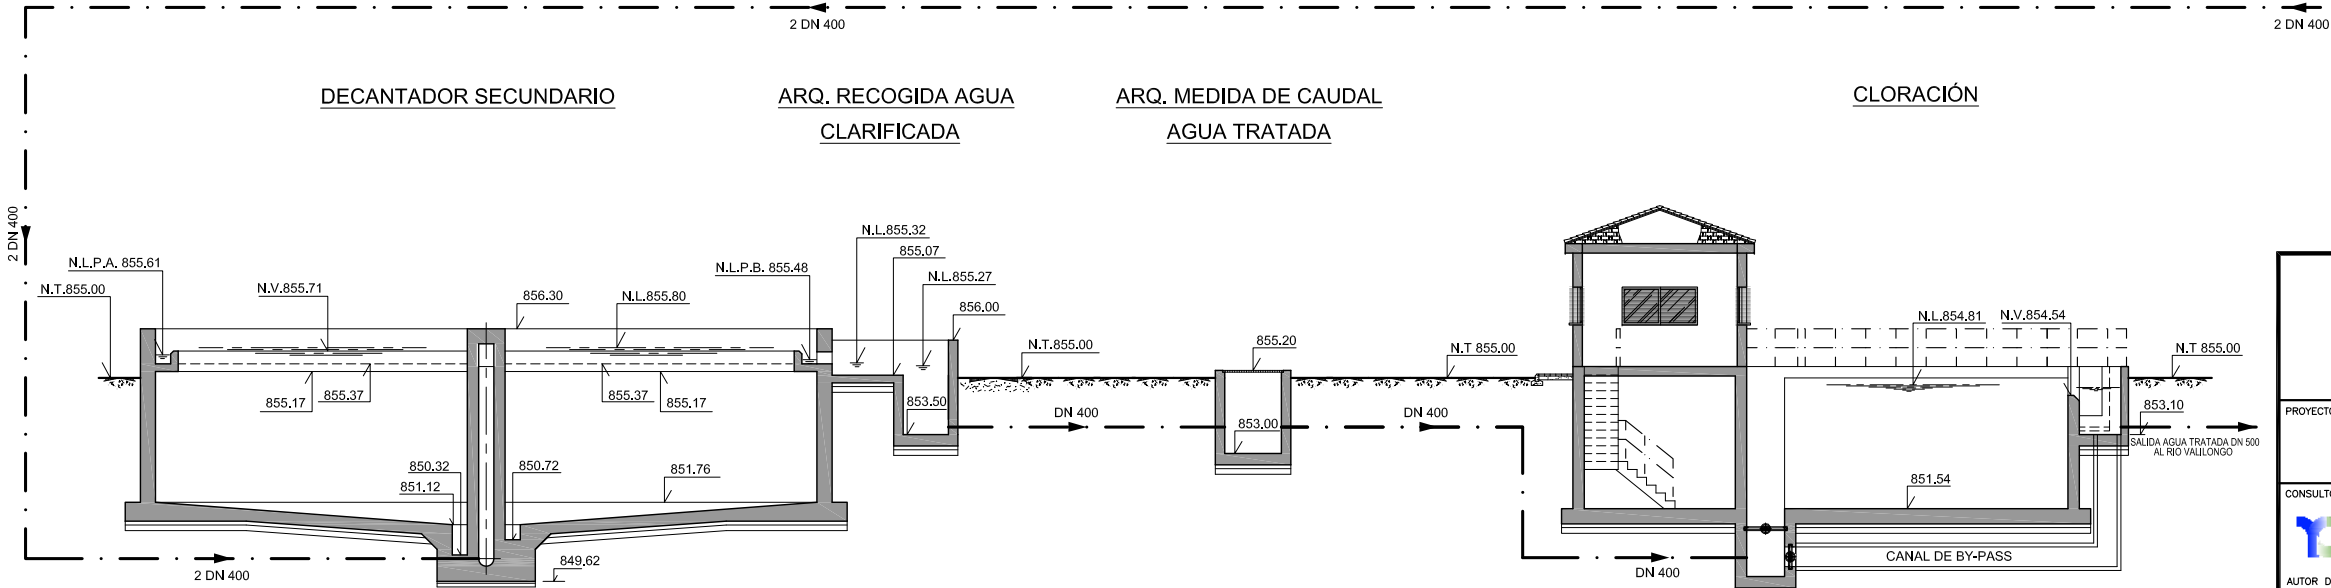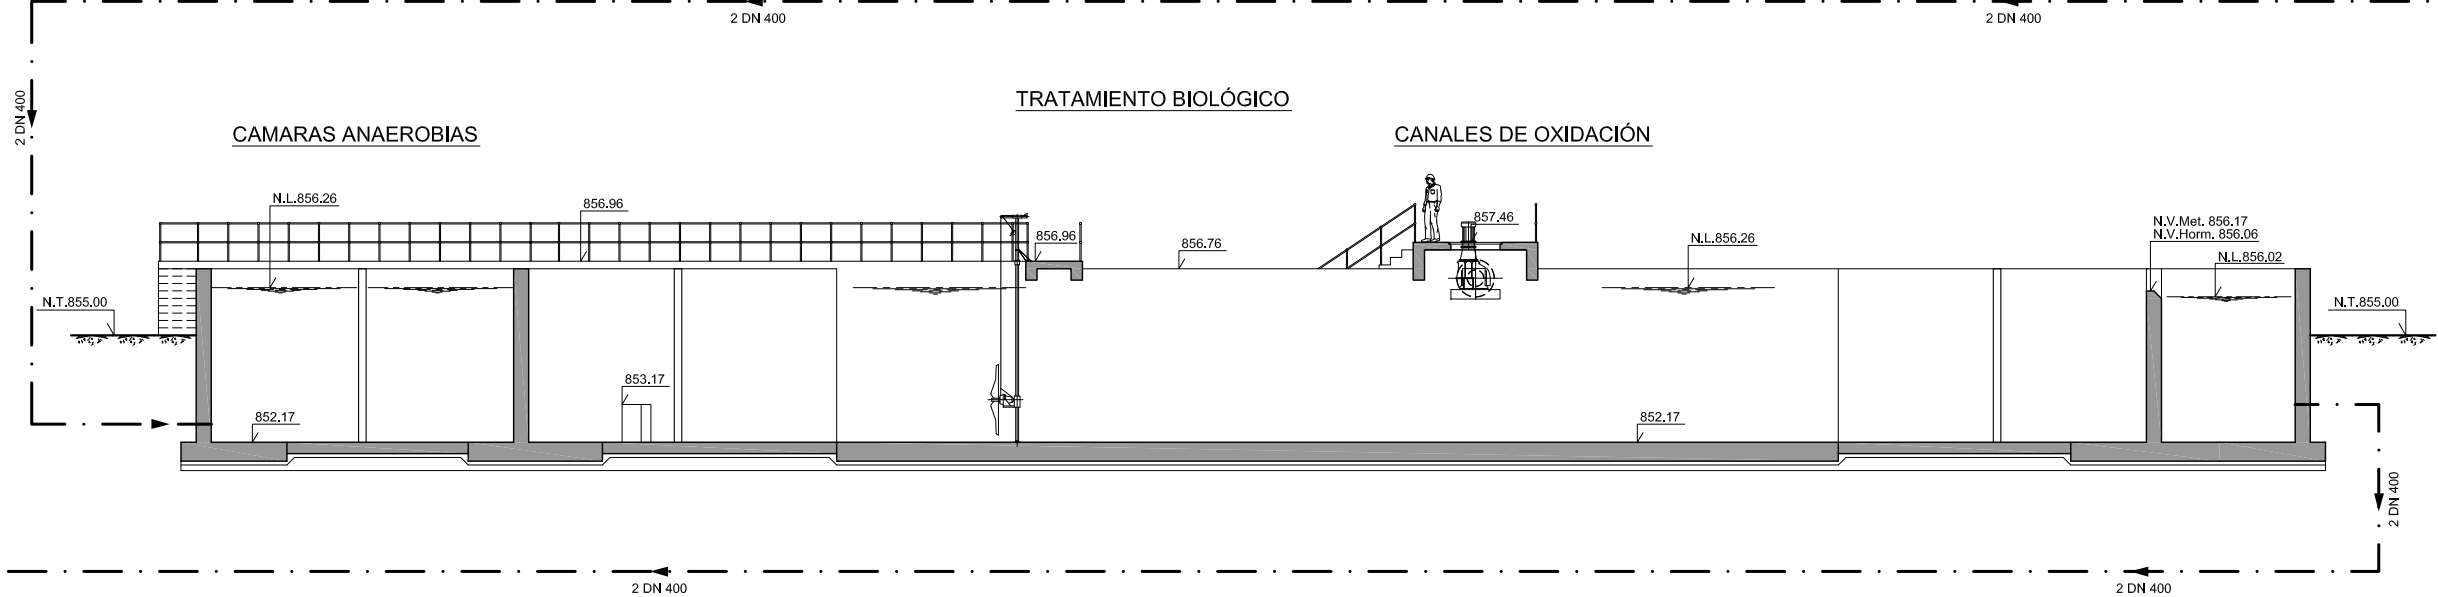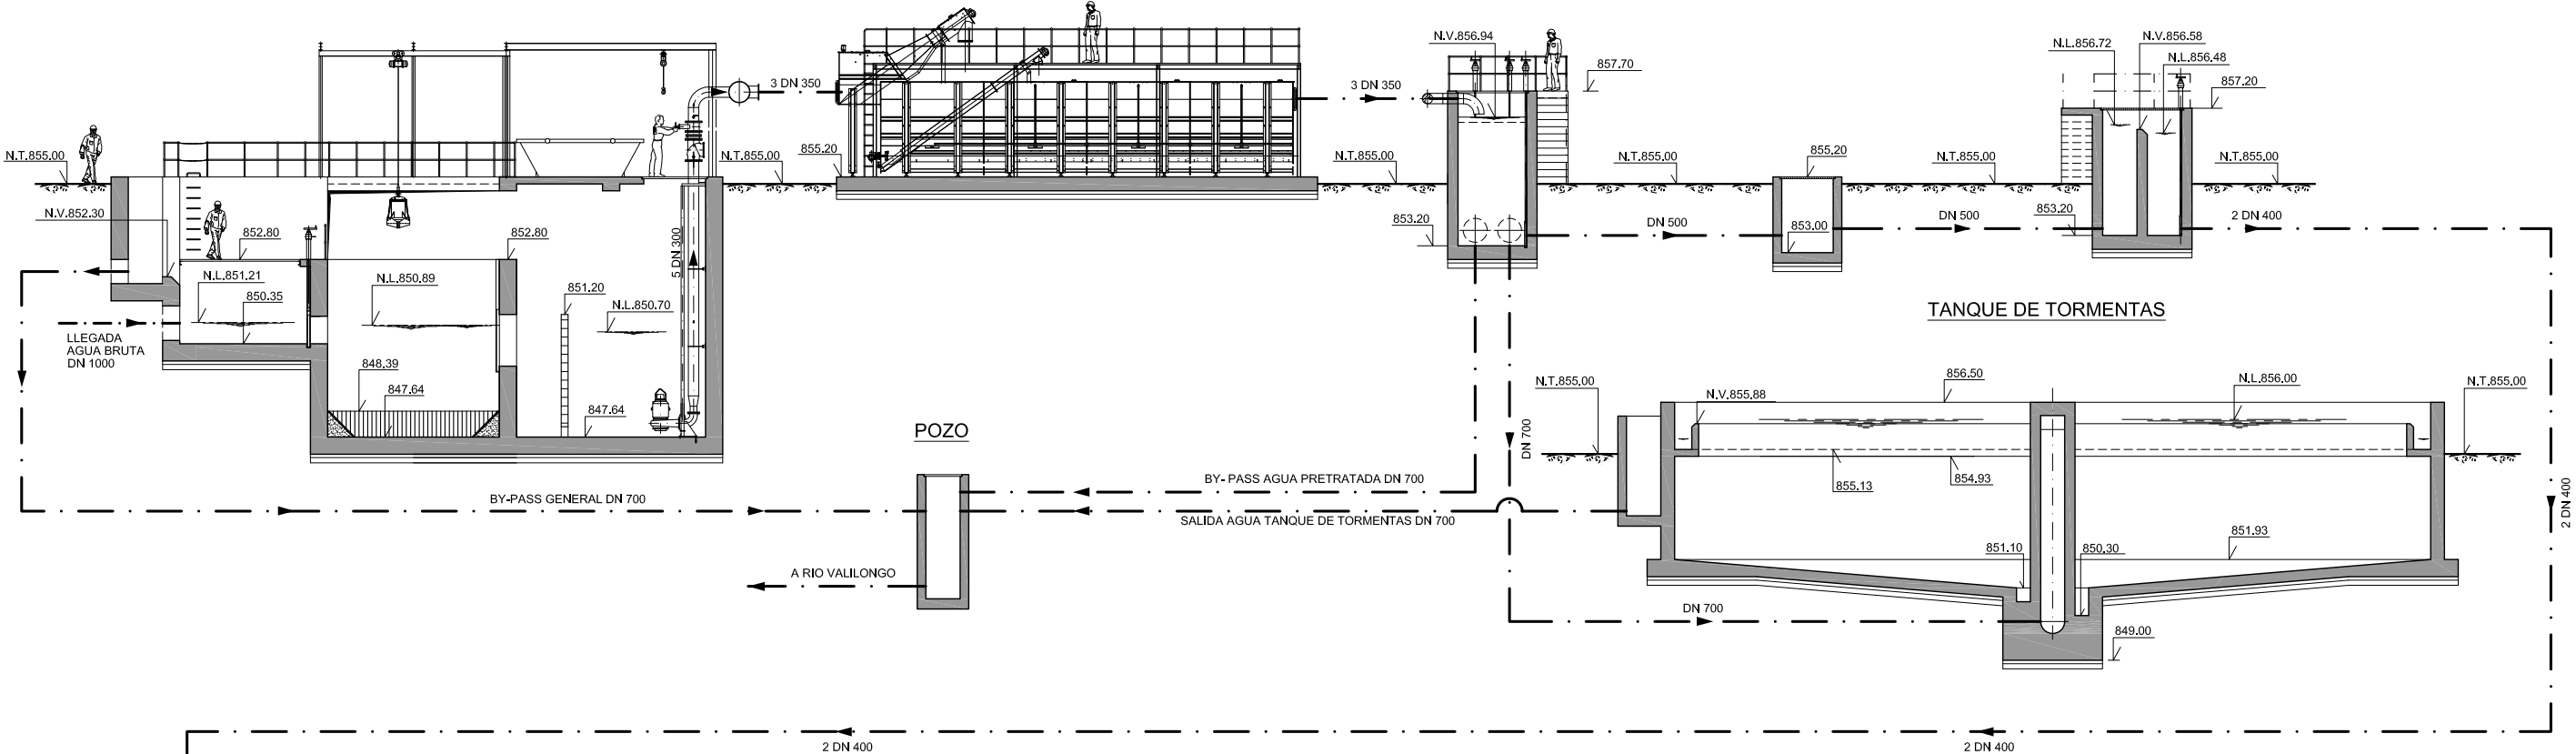



PROYECTO MODIFICADO

PROYECTO CONSTRUCTIVO: **ESTACIÓN DEPURADORA DE AGUAS RESIDUALES DEL PLAN ESPECIAL DE INFRAESTRUCTURAS DE ABASTECIMIENTO Y SANEAMIENTO EN EL TÉRMINO MUNICIPAL DE PIOZ (GUADALAJARA)**

CONSULTOR: **TRAIN ESTUDIOS Y PROYECTOS**

AUTOR DEL PROYECTO: **JUAN CARLOS ROFOS LÓPEZ**
INGENIERO DE CAMINOS

DESIGNACIÓN: **E.D.A.R. LÍNEA PIEZOMÉTRICA**

FECHA: **ENERO 2009**

ESCALA ORIGINAL A1: **SIN ESCALA**

PLANO N°: **5.5**

FICHERO: **PR327P5;5H1.dwg**

HOJA 1 DE 1