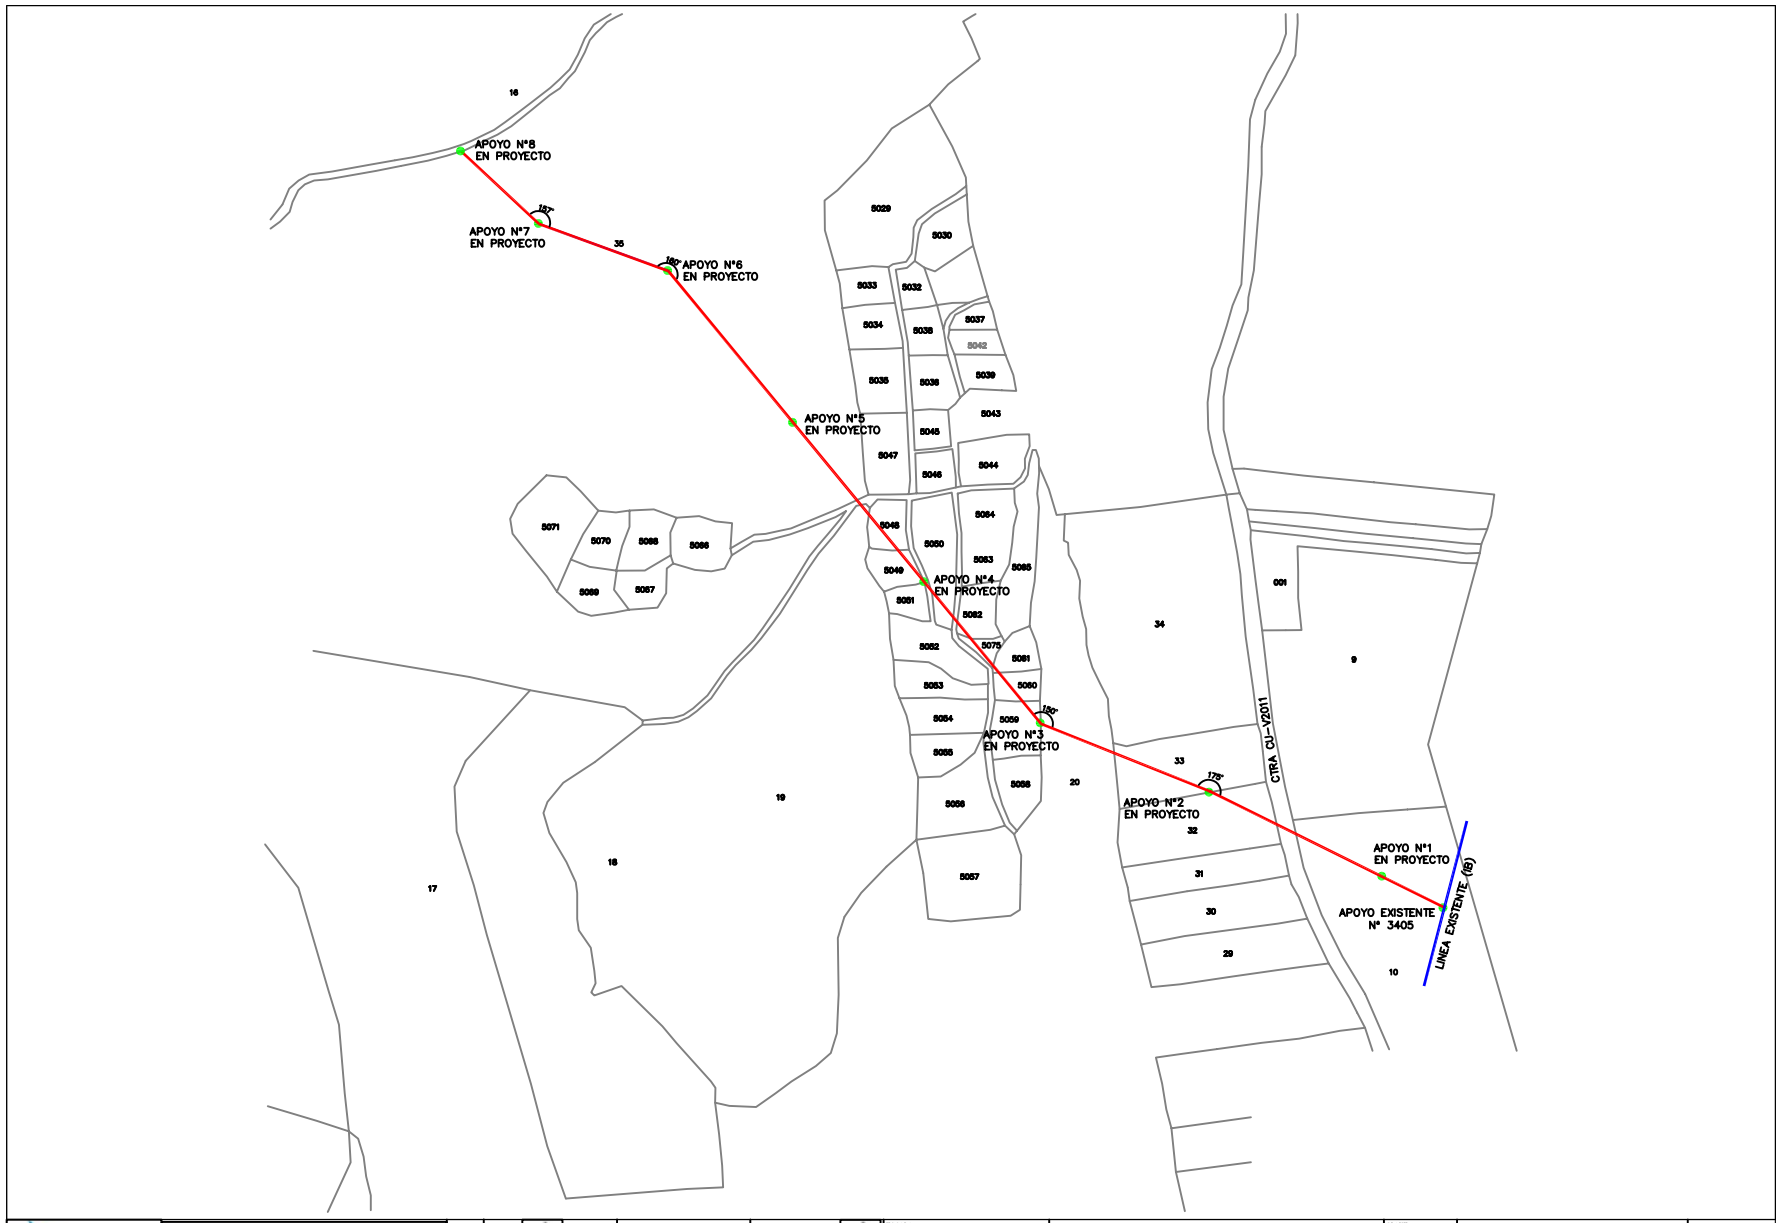

Infraestructuras del Agua de Castilla-La Mancha

Sedesa Construcción

pramar

CONTRATISTA:

DIRECTOR DE OBRA:

AUTOR DE PROYECTO: Sedesa

ESCALA: SIN ESCALA

EN CUALQUIER UNIDAD A-1

TITULO COMPLEMENTARIO: Proyecto Complementario nº1 del proyecto Modificado nº1 del Proyecto de Construcción de la Estación Depuradora de Aguas Residuales de Saceda-Traslerra (Río Tajo. Zona Protegible). (Cuenca)

CLAVE: ACLM/01/OB/006/07

Nº PLANO: E_3

DENOMINACION: PLANTA DE LINEA AEREA DE MEDIA TENSION

FECHA: MARZO 2010

HOJA 1 DE 1