LEYENDA

1. CANAL DE DESBASTE Y TAMIZ
2. ARQUETA DE MEDICION DE CAUDAL
3. TANQUE IMHOFF
4. ARQUETA TOMA DE MUESTRAS Y DE PRESENTACIÓN
5. POZO DE REGISTRO
6. EDIFICIO DE CONTROL
7. DESARENADOR
8. ALIVIADERO E.D.A.R.

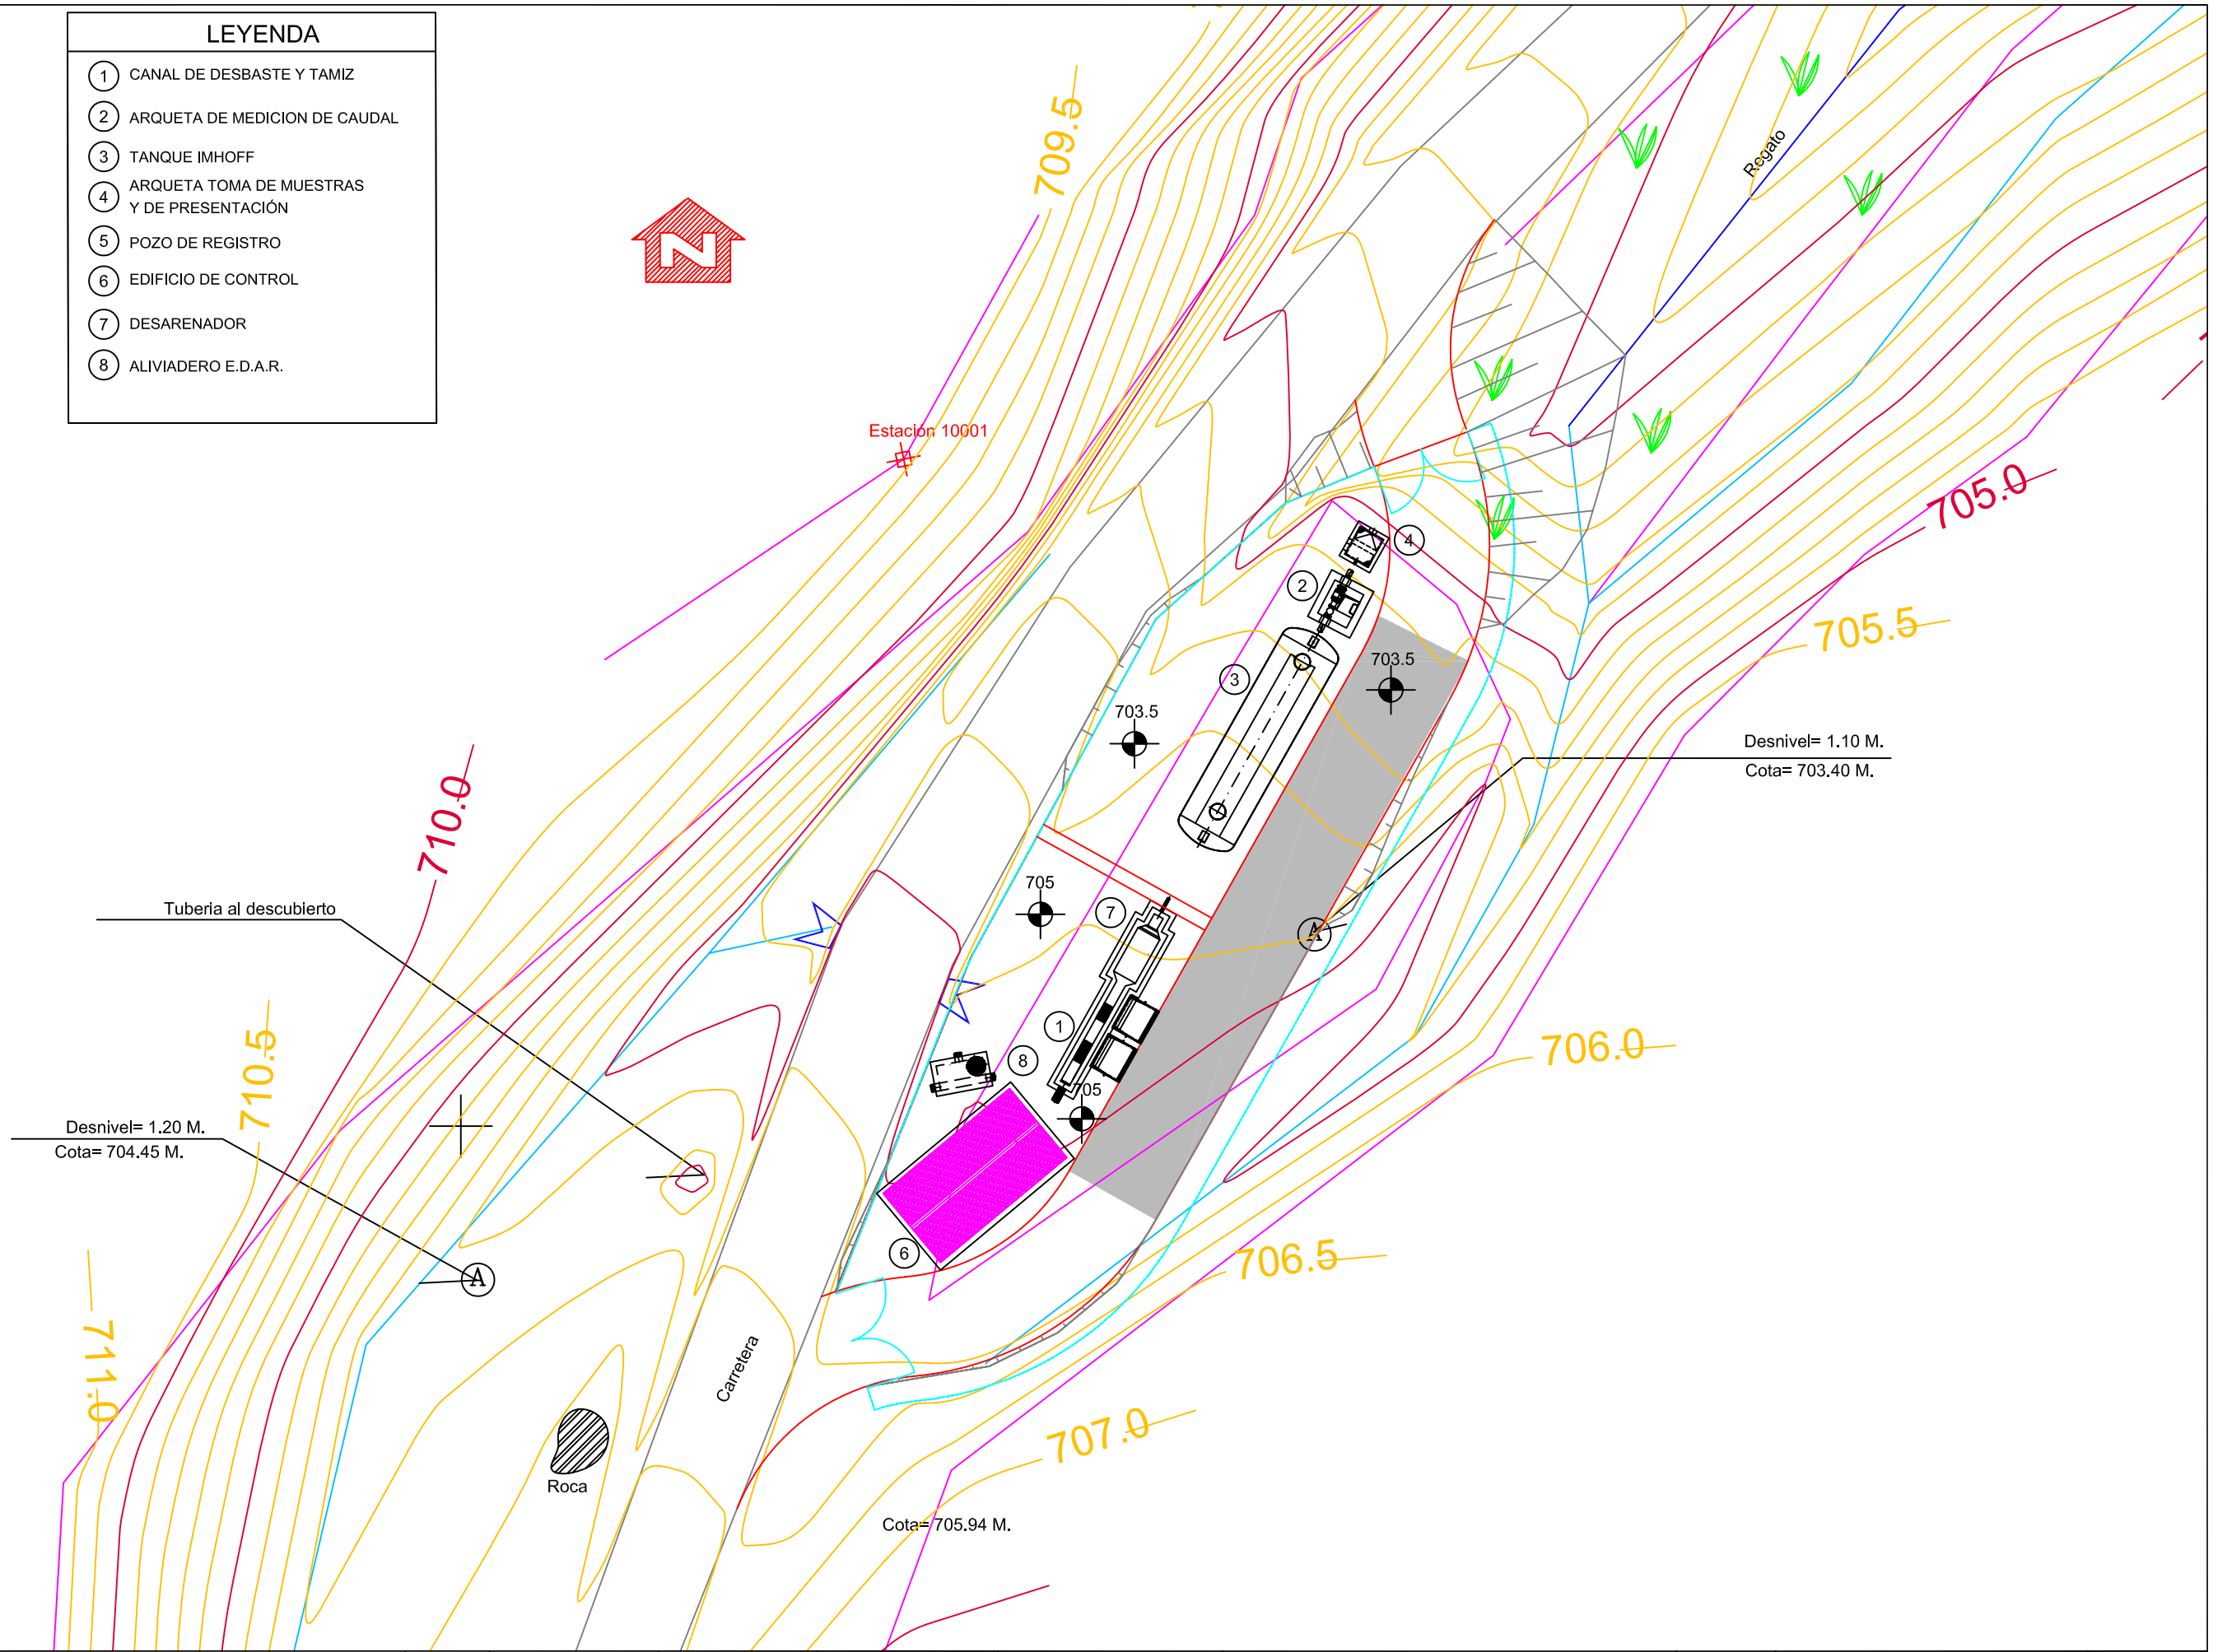

Aguas de Castilla-La Mancha / Sedesa Construcción / pramar	CONSULTOR :	CONFORME DE CONTRATISTA: ANGEL CRESPO ALONSO	DIRECCION DE OBRA: EDUARDO LOPEZ ALVAREZ	AUTOR DE PROYECTO: ING. INDUSTRIAL JUAN MANUEL CABALLERO GARCIA	ESCALA 1:125 (0 1 2 4 6 m.) EN ORIGINALES UNE A-1	TITULO COMPLEMENTARIO: Modificado nº 01 de Proyecto de Construcción de la Estación Depuradora de Aguas Residuales de Saceda-Trasierra (Río Tajo. Zona Protegible). (Cuenca)	CLAVE ACLM/01/OB/009/07 No PLANO 3	DESIGNACION: PLANTA GENERAL DE LAS OBRAS, IMPLANTACIÓN DE LA E.D.A.R.	FECHA: ENERO 2009 HOJA 1 DE 1