



ALZADO
ESCALA 1:10

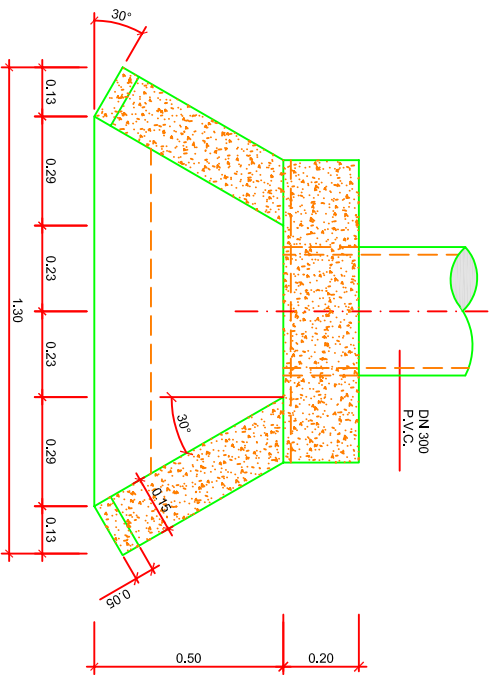

PLANTA
ESCALA 1:10

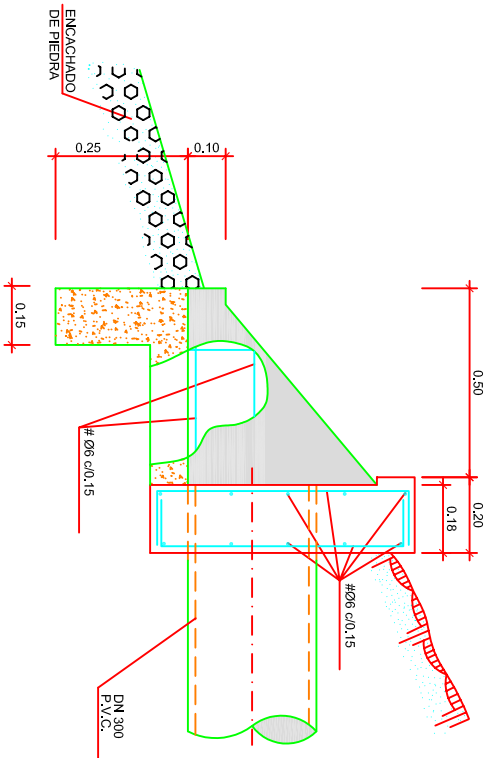

SECCION B-B
ESCALA 1:10

OBRA DE SALIDA DE LA E.D.A.R.

CUADRO DE CARACTERÍSTICAS SEGÚN EHE

MATERIAL	TIPO	CARACTERÍSTICAS	CONTROL	c.d.s.
HORMIGÓN	VIGAS PREFABRICADAS	$f_{ck}=45\text{N/mm}^2$	NORMAL	1.50
	HA-25/B/20IIa	$f_{ck}=25\text{N/mm}^2$	NORMAL	1.50
	HM-15/B/20IIa	$f_{ck}=15\text{N/mm}^2$	NORMAL	1.50
ACERO	B 500 S	$f_{yk}=510\text{N/mm}^2$	NORMAL	1.15
ACCIONES		PERMANENTES		1.35
		VARIABLES		1.50
RECUBRIMIENTOS				
Elementos enterrados 5cm. Resto elementos 4cm.				

HORMIGÓN EN CONTACTO CON AGUA BRUTA: UTILIZAR HA-30/B/20/IV CB