


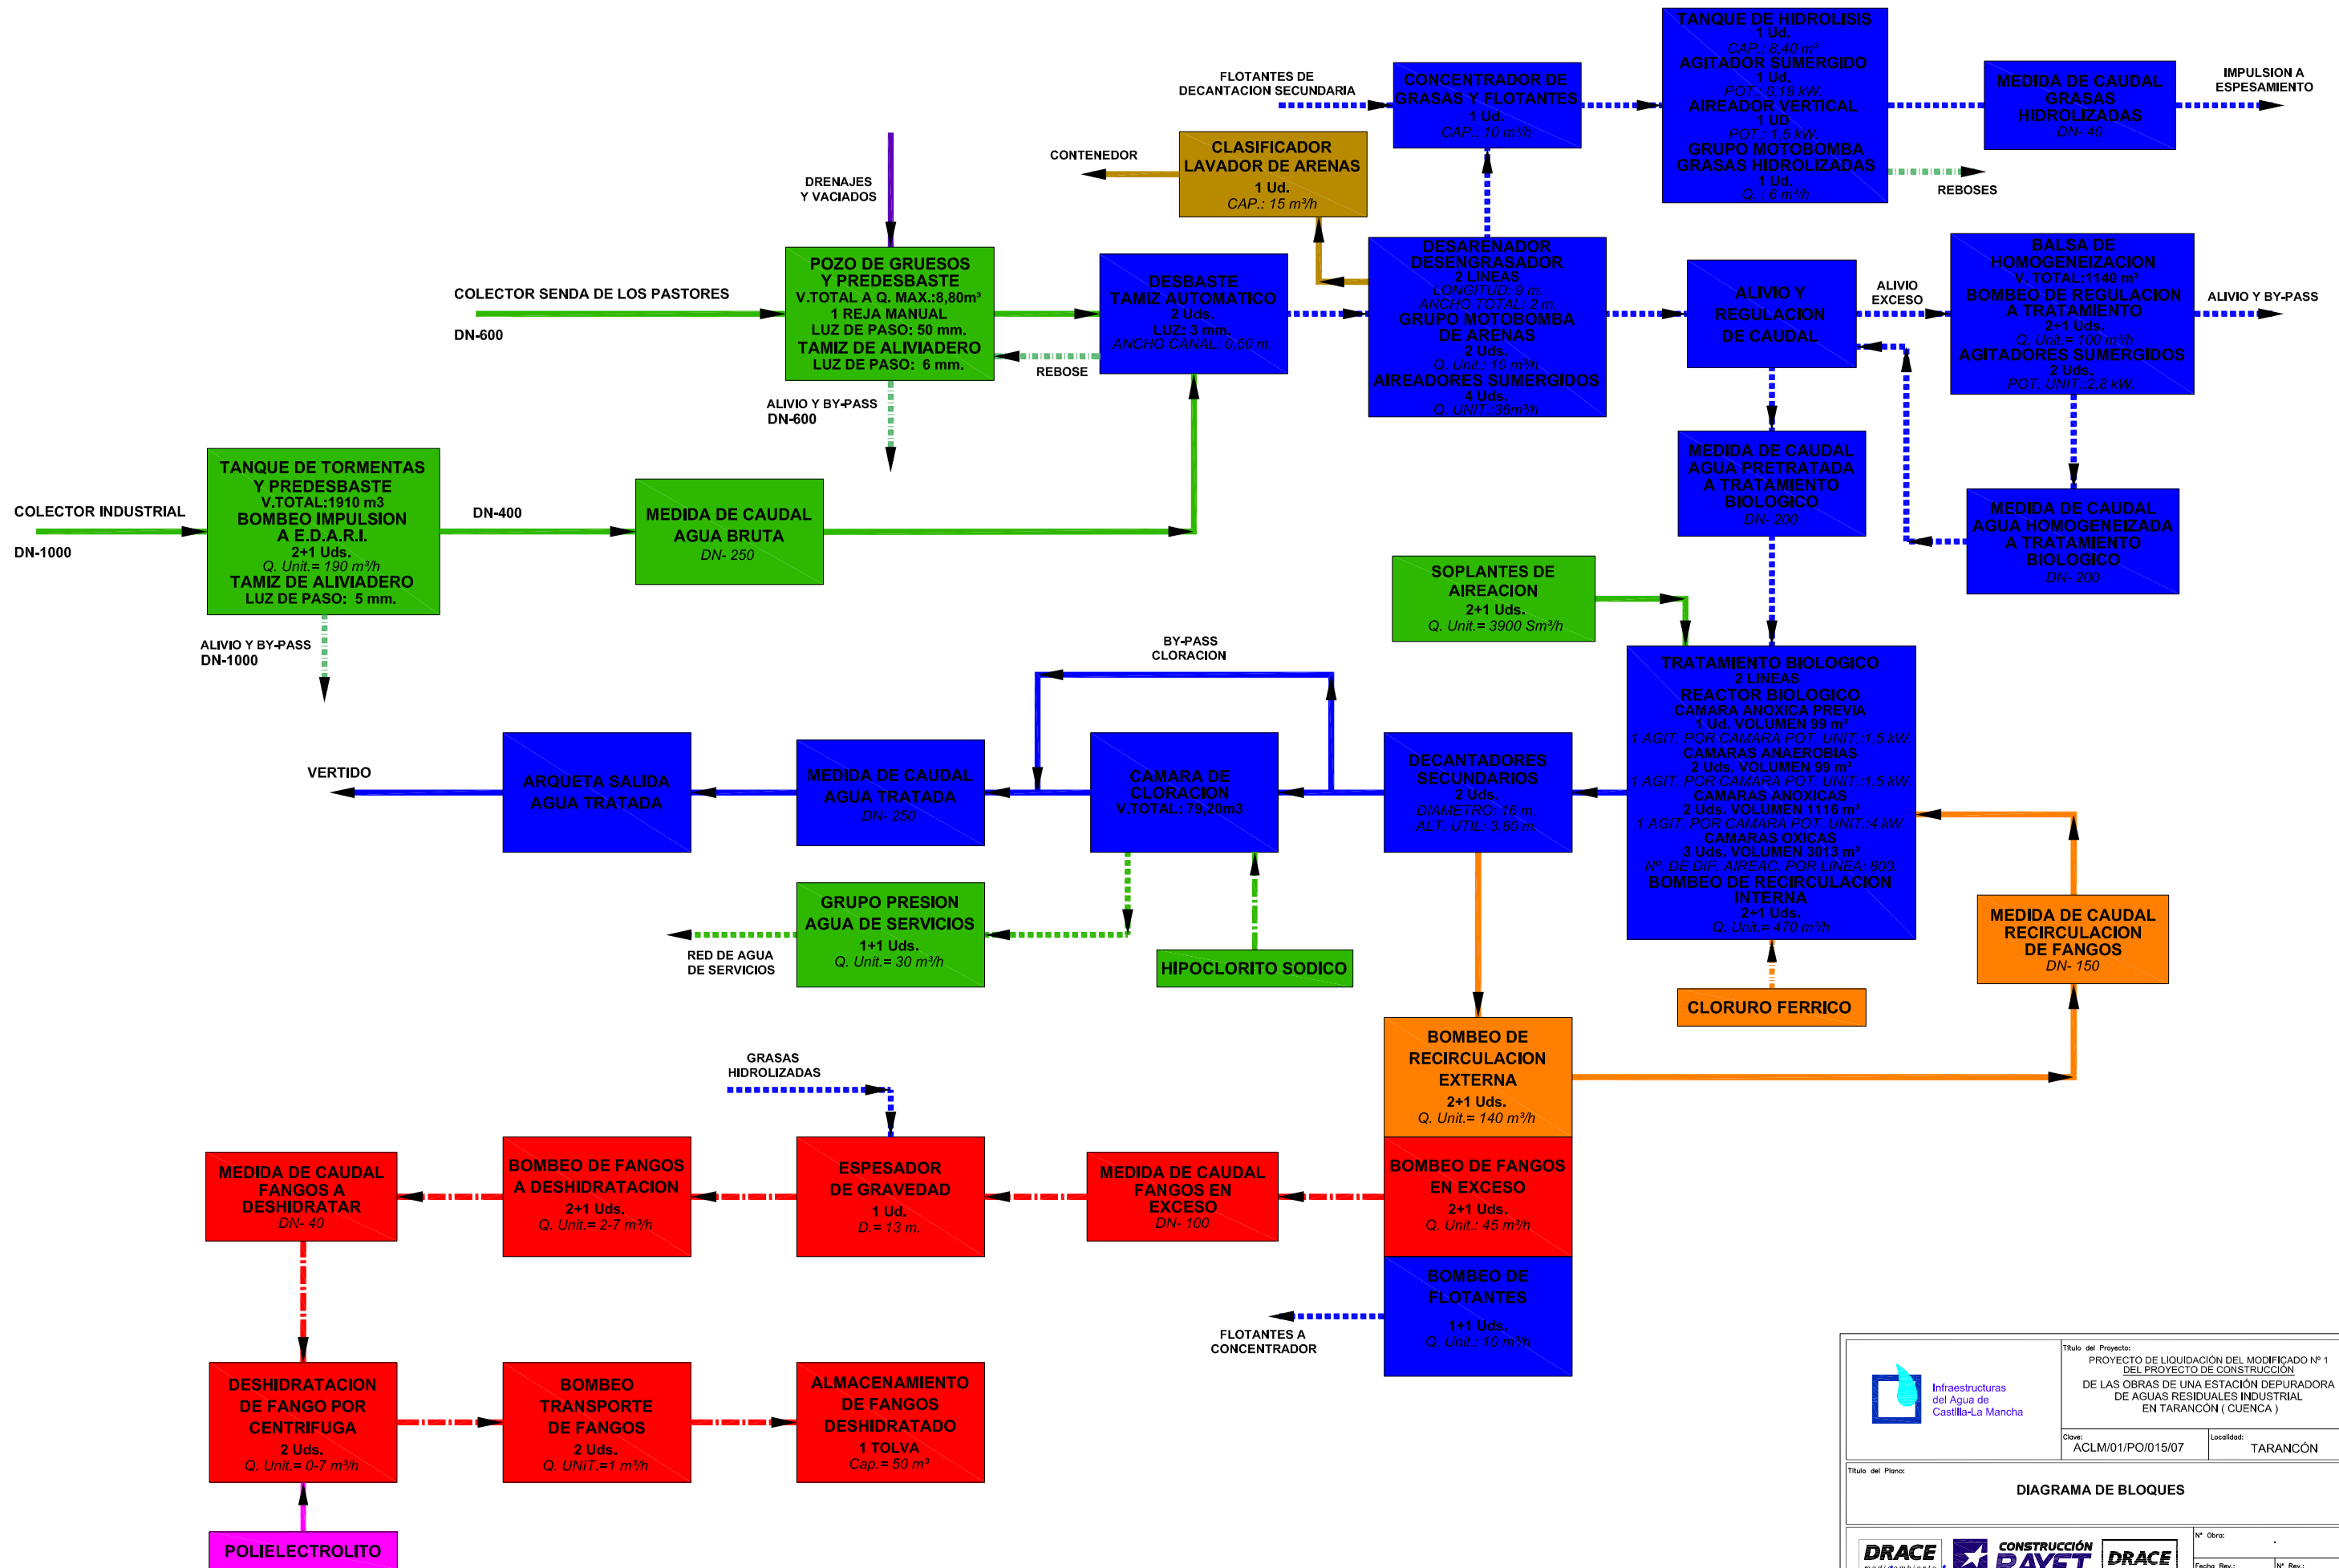




DEPARTAMENTO	ESCALA	REVISION	FORMATO	NOM. FICH.	ESC. PLOTTER	FECHA EMISION
OTDE	1	0	A1	95320040	1=1	



 <p>Infraestructuras del Agua de Castilla-La Mancha</p>	<p>Título del Proyecto: PROYECTO DE LIQUIDACIÓN DEL MODIFICADO Nº 1 DEL PROYECTO DE CONSTRUCCIÓN DE LAS OBRAS DE UNA ESTACIÓN DEPURADORA DE AGUAS RESIDUALES INDUSTRIAL EN TARANCON (CUENCA) </p> <p>Clave: ACLM/01/PO/015/07 Localidad: TARANCON</p>		
<p>Título del Plano: DIAGRAMA DE BLOQUES</p>			
<div data-bbox="2312 1904 2407 1944">  </div> <div data-bbox="2421 1904 2472 1944">  </div> <div data-bbox="2472 1904 2585 1944">  </div> <p>Por la U.T.S. </p> <p>JOSÉ ANTONIO PASQUA GONZÁLEZ VºPº Director de Obra</p> <p>JOSÉ RAMÓN GONZÁLEZ FERNÁNDEZ</p>		<p>Nº Obra: *</p> <p>Fecha Rev.: Octubre 2010 Nº Rev.: 0</p> <p>Original: A1 Nº plano: DF-01.01</p> <p>Escala: S.E</p>	