




CLORURO FERRICO PRECIPITACION QUIMICA DEL FOSFORO

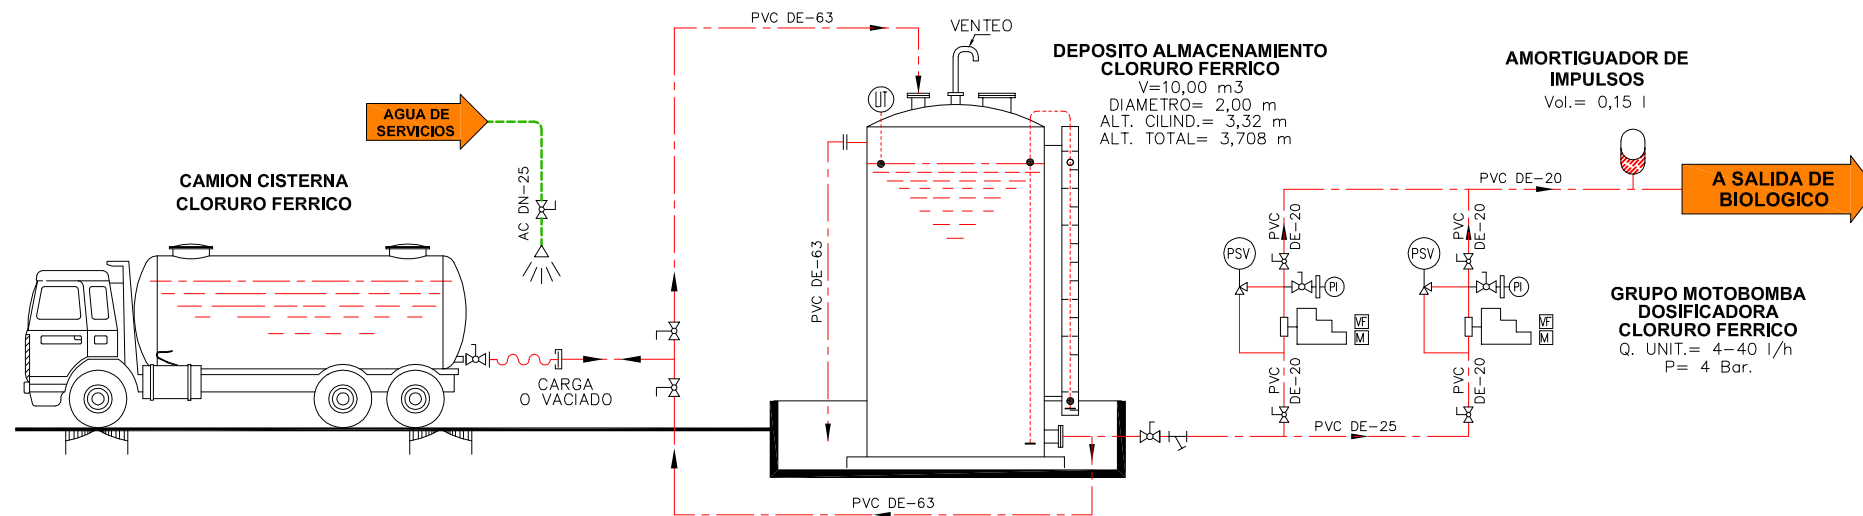


DUCHA LAVAOJOS EMERGENCIA EDIFICIO DE SECADO DE FANGOS

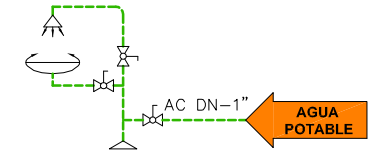


HIPOCLORITO SODICO DESINFECCION DEL EFLUENTE

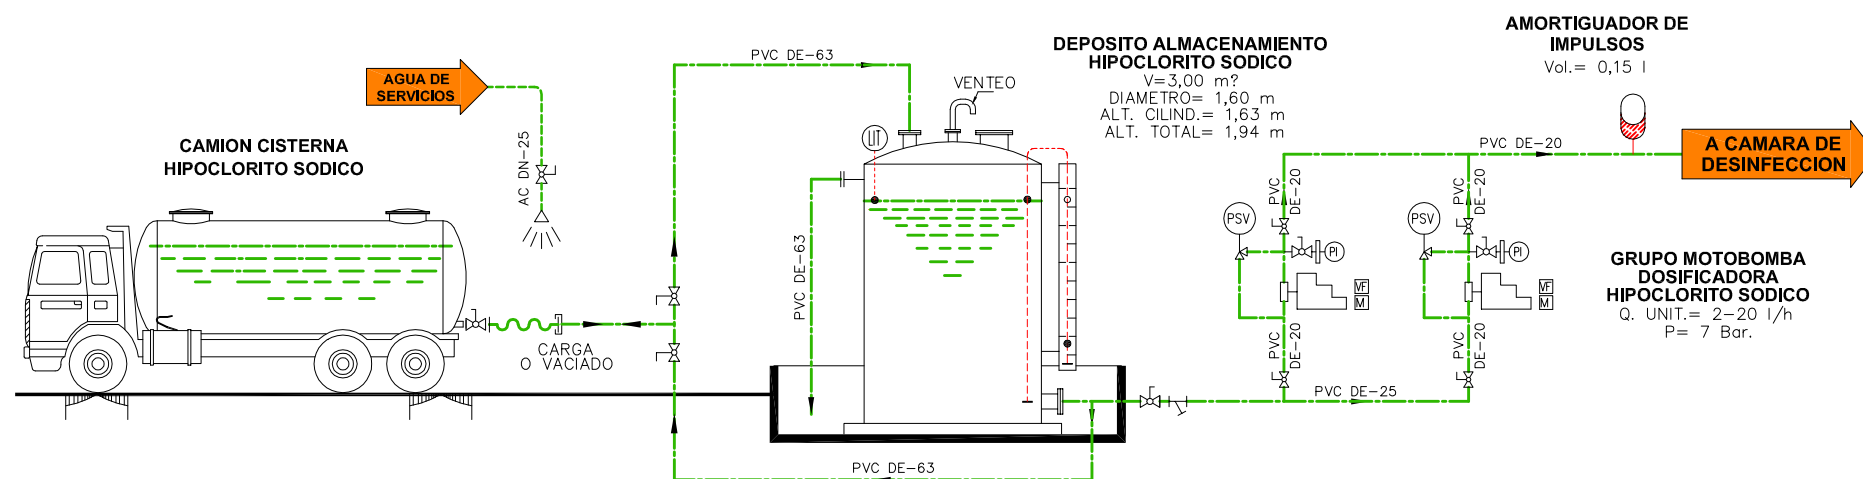

DUCHA LAVAOJOS EMERGENCIA CAsETA DE AGUA DE SERVICIOS

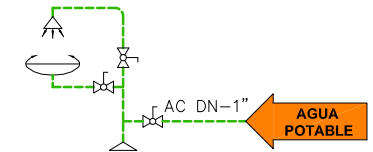

POLIELECTROLITO ACONDICIONAMIENTO FANGOS A DESHIDRATAR

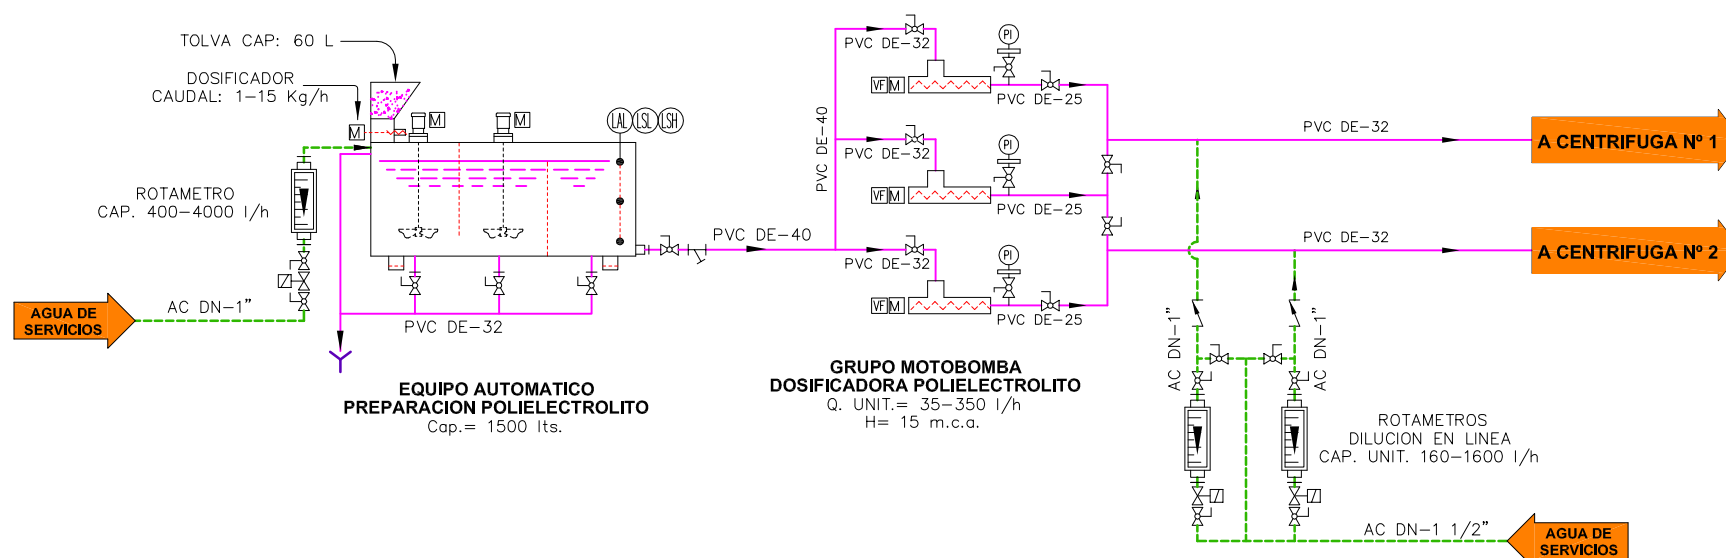

	Infraestructuras del Agua de Castilla-La Mancha	Título del Proyecto: PROYECTO DE LIQUIDACIÓN DEL MODIFICADO Nº 1 DEL PROYECTO DE CONSTRUCCIÓN DE LAS OBRAS DE UNA ESTACIÓN DEPURADORA DE AGUAS RESIDUALES INDUSTRIAL EN TARANCÓN (CUENCA)	
		Clave: ACLM/01/PO/015/07	Localidad: TARANCÓN
Título del Plano: DIAGRAMA DE FUNCIONAMIENTO REACTIVOS			
		Nº Obra: .	
Por la U.T.E.  JOSÉ ANTONIO PASQUA GONZÁLEZ VºBº Director de Obra JOSÉ RAMÓN GONZÁLEZ FERNÁNDEZ		Fecha Rev.: Octubre 2010	
		Nº Rev.: 0	
El Ingeniero Autor del Proyecto: NAZARET OLIVERA GARCIA VºBº Director Técnico ACLM JUAN TRILLO SANZ		Original: A1	Nº plano: DF-05.01
		Escala: S.E	