

AFECCIONES CAUCE

- DOMINIO PÚBLICO HIDRÁULICO
- ZONA SERVIDUMBRE CAUCE
- ZONA DE POLICÍA
- ZONA INUNDABLE T100
- ZONA INUNDABLE T500

AFECCIONES INFRAESTRUCTURAS

- AFECCIÓN LÍNEA ELÉCTRICA Y TELEFONÍA

AFECCIONES VÍAS DE COMUNICACIÓN

ZONA DE LIMITACIÓN A LA EDIFICABILIDAD	ZONA DE SERVIDUMBRE	ZONA DE DOMINIO PÚBLICO	ZONA DE PROTECCIÓN


LEYENDA EXISTENTE

- RED ABASTECIMIENTO AGUA POTABLE
- ABASTECIMIENTO SISTEMA GIRASOL
- COLECTOR
- COLECTOR USO OCASIONAL
- COLECTOR PLUVIALES
- IMPULSIÓN FECALES DESDE EBAR
- EMISARIO
- ACOMETIDA ELÉCTRICA
- POZO
- LÍNEA ELÉCTRICA
- POSTE ELÉCTRICO
- LÍNEA AÉREA TELEFONÍA
- POSTE TELEFONÍA

LEYENDA PROYECTADO

- COLECTOR
- COLECTOR FUTURO (FASE 2)
- EMISARIO
- ACOMETIDA ELÉCTRICA
- ACOMETIDA ABASTECIMIENTO
- POZO
- ARQUETA

02-PLANTA COLECTORES. OBRAS PROYECTADAS.DWG Fecha modificación

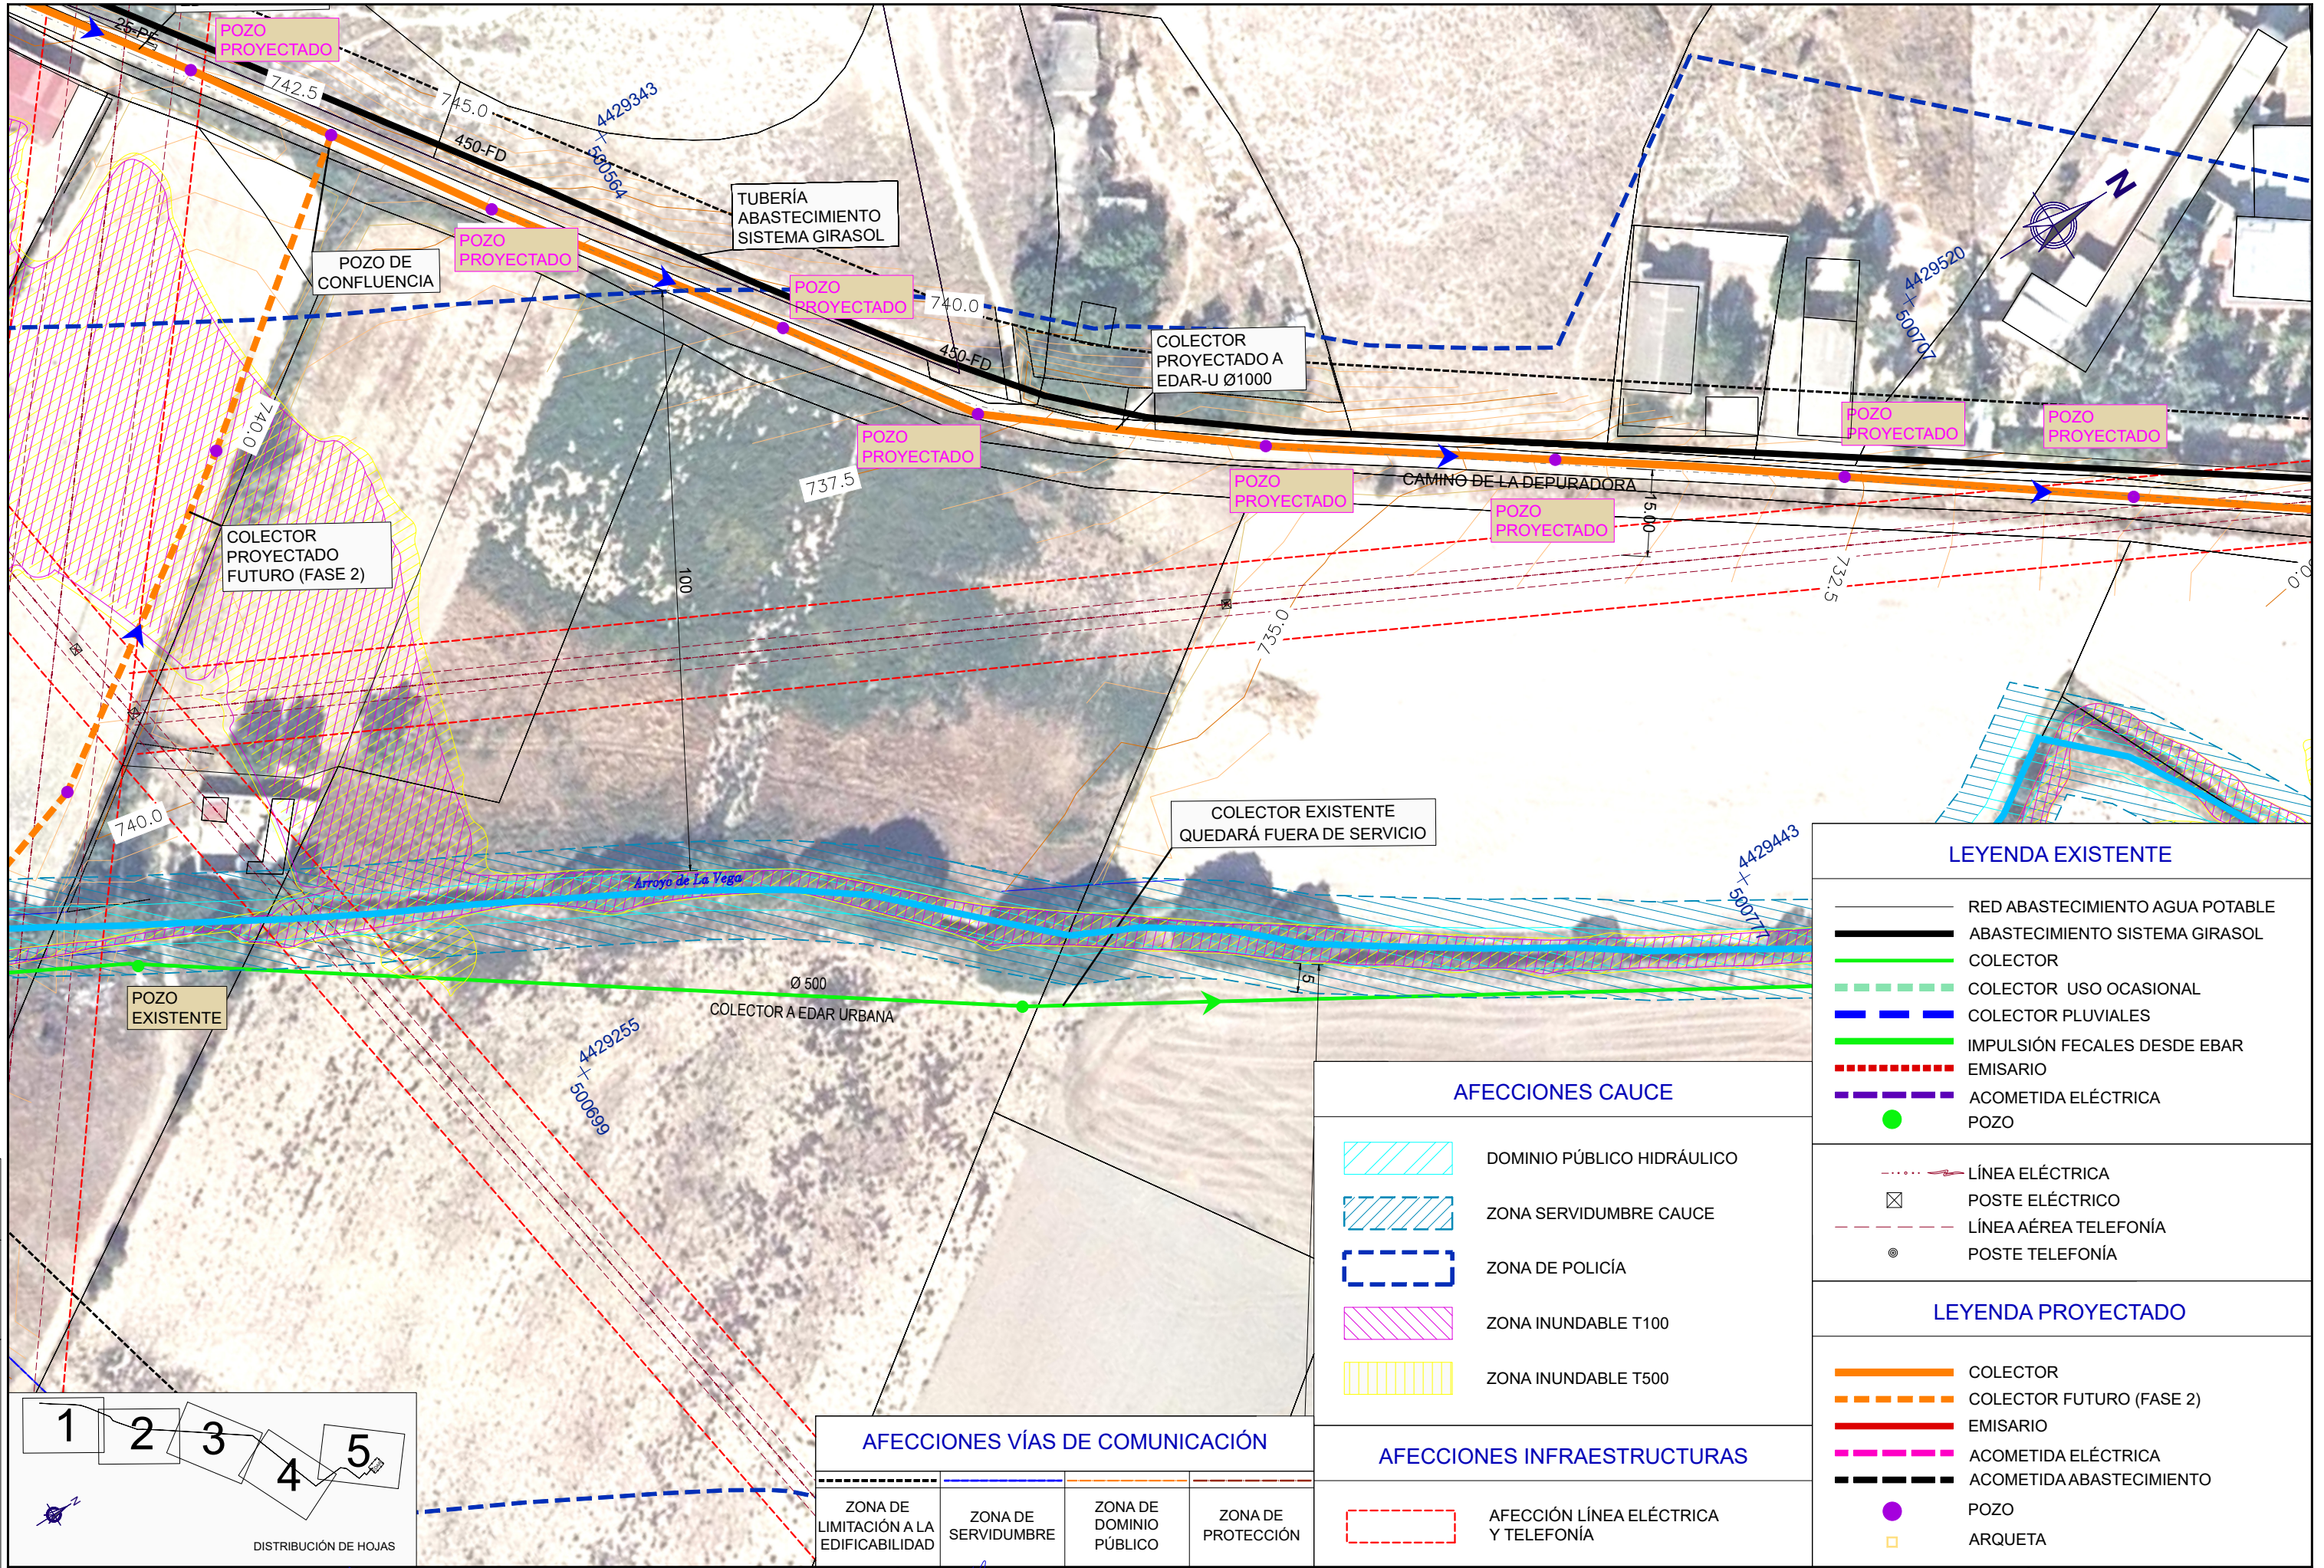

LEYENDA EXISTENTE

- RED ABASTECIMIENTO AGUA POTABLE
- ABASTECIMIENTO SISTEMA GIRASOL
- COLECTOR
- COLECTOR USO OCASIONAL
- COLECTOR PLUVIALES
- IMPULSIÓN FECALES DESDE EBAR
- EMISARIO
- ACOMETIDA ELÉCTRICA
- POZO

- LÍNEA ELÉCTRICA
- POSTE ELÉCTRICO
- LÍNEA AÉREA TELEFONÍA
- POSTE TELEFONÍA

LEYENDA PROYECTADO

- COLECTOR
- COLECTOR FUTURO (FASE 2)
- EMISARIO
- ACOMETIDA ELÉCTRICA
- ACOMETIDA ABASTECIMIENTO
- POZO
- ARQUETA

AFECCIONES CAUCE


- DOMINIO PÚBLICO HIDRÁULICO
- ZONA SERVIDUMBRE CAUCE
- ZONA DE POLICÍA
- ZONA INUNDABLE T100
- ZONA INUNDABLE T500


AFECCIONES VÍAS DE COMUNICACIÓN


- ZONA DE LIMITACIÓN A LA EDIFICABILIDAD
- ZONA DE SERVIDUMBRE
- ZONA DE DOMINIO PÚBLICO
- ZONA DE PROTECCIÓN

AFECCIONES INFRAESTRUCTURAS

- AFECCIÓN LÍNEA ELÉCTRICA Y TELEFONÍA

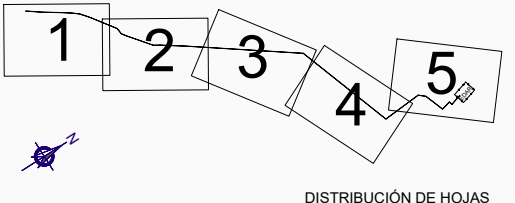

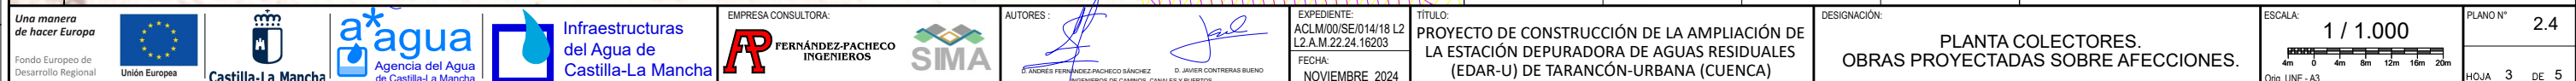

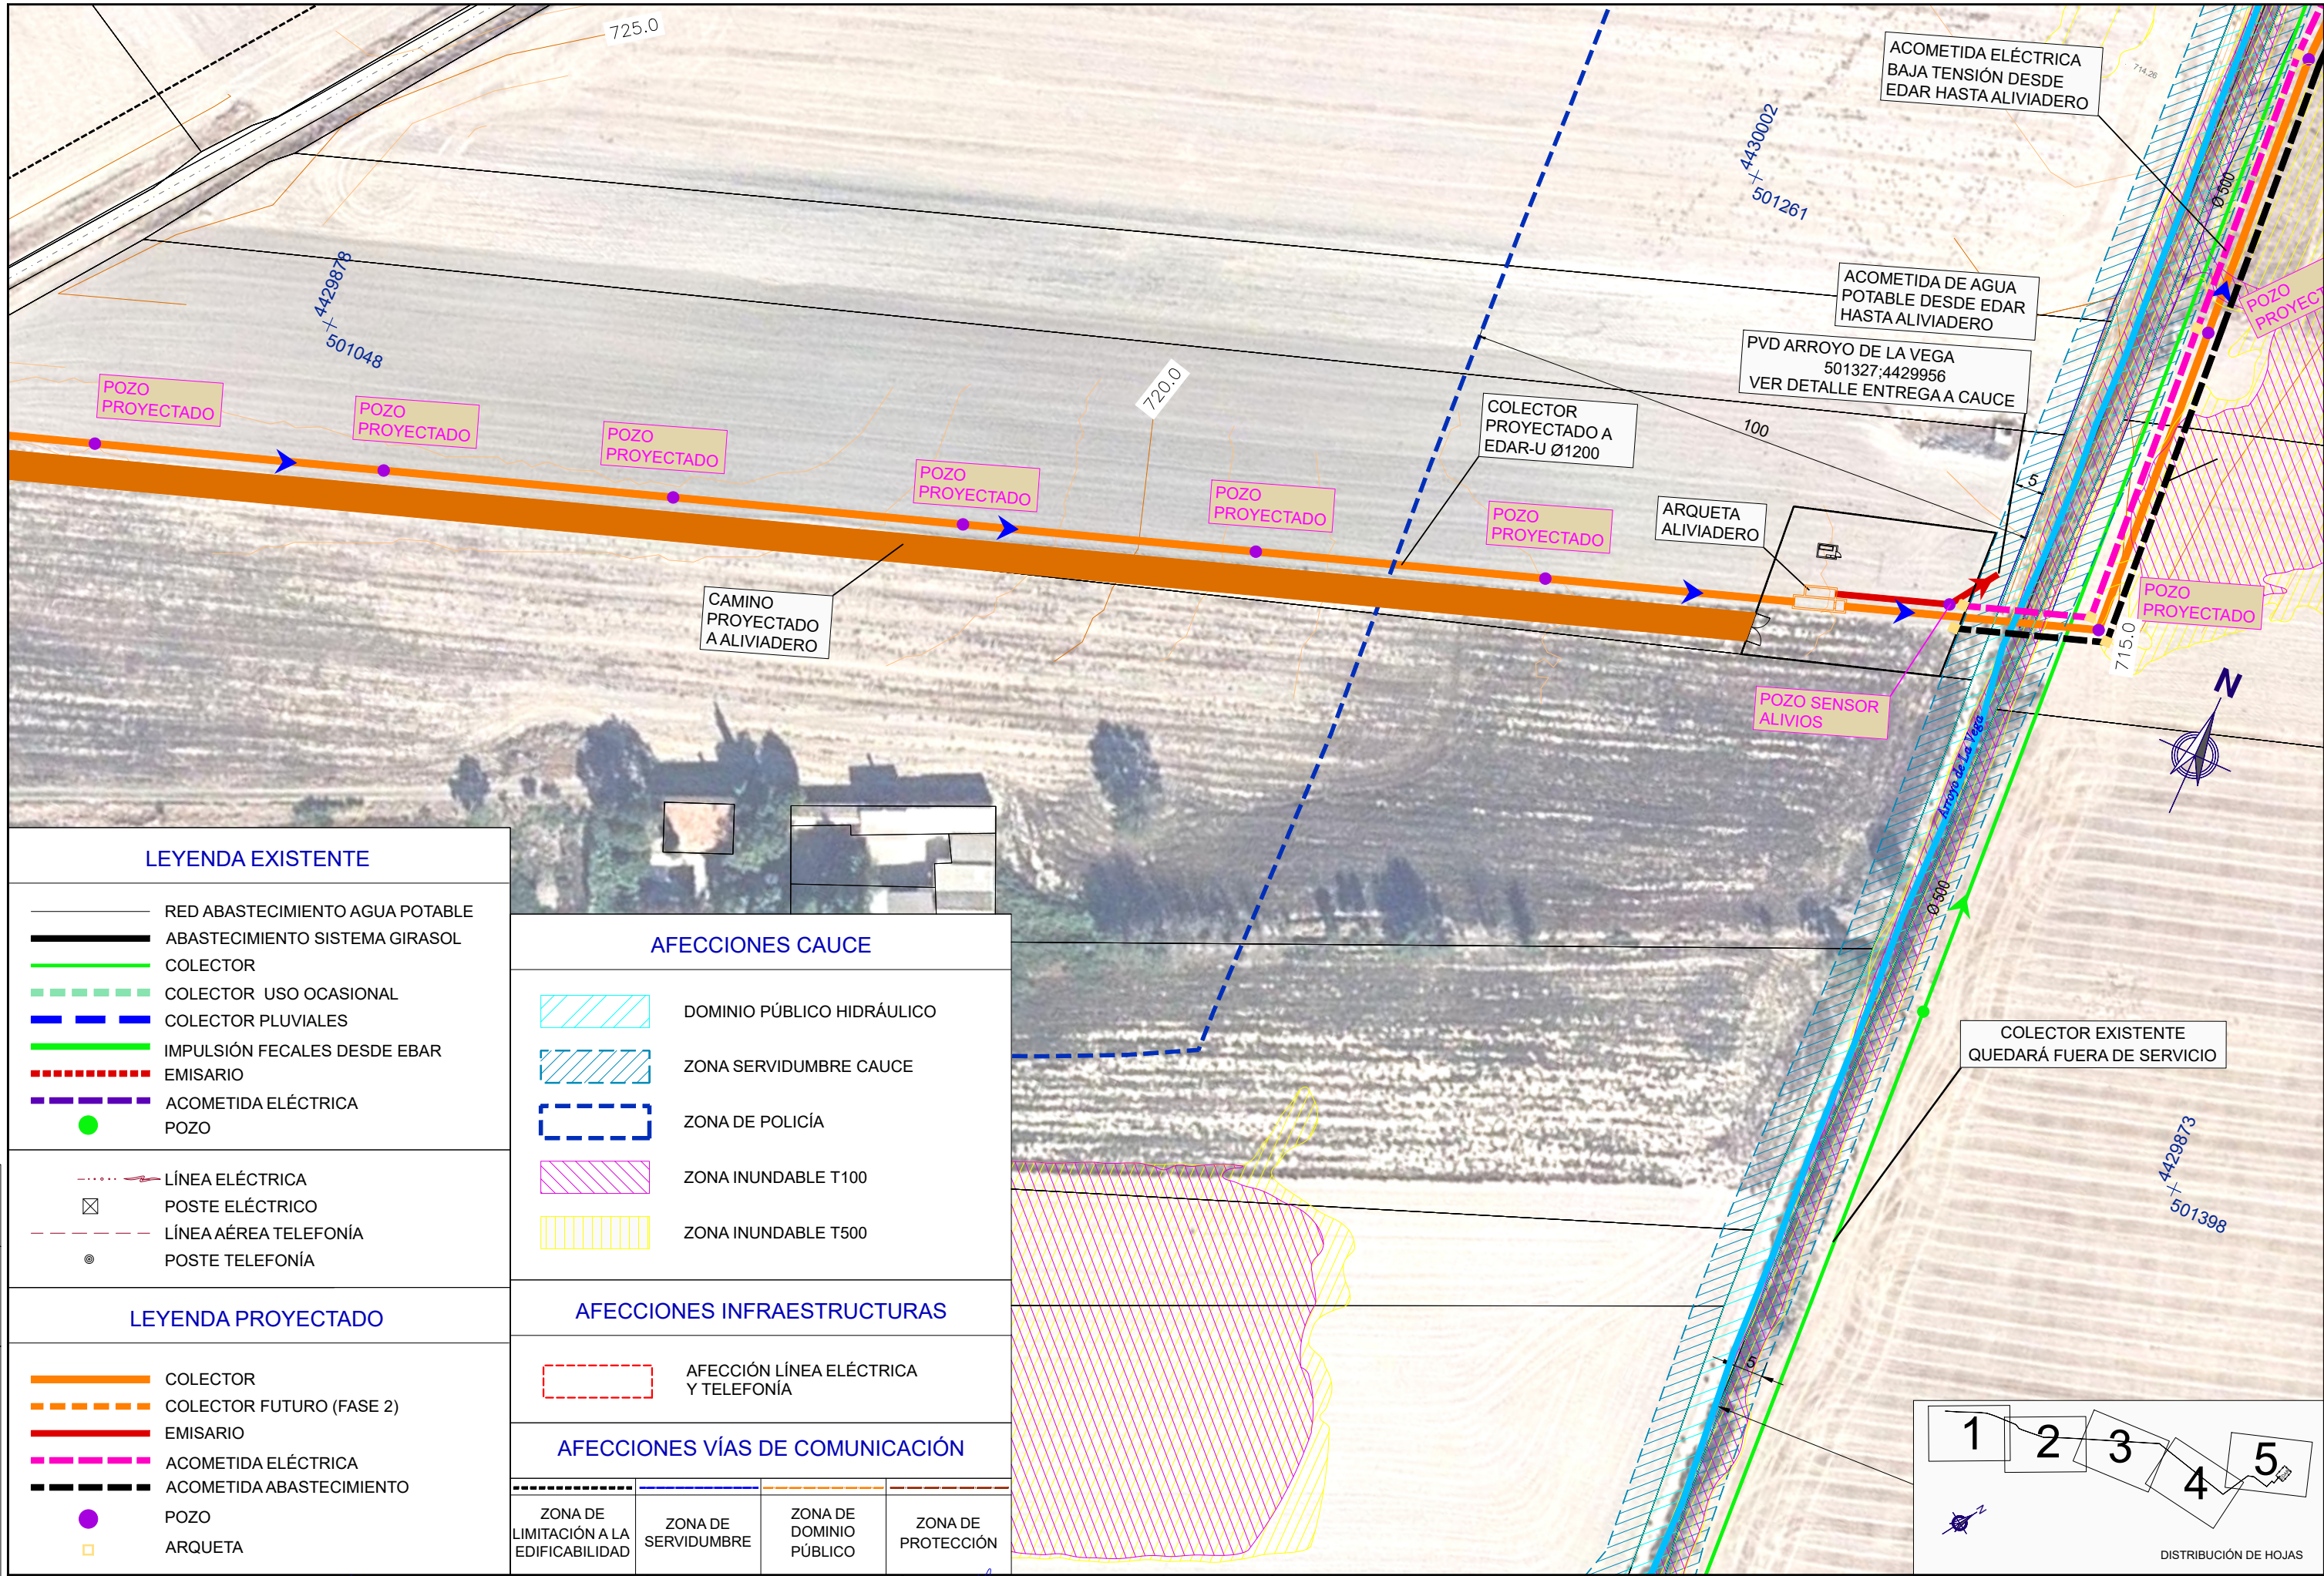

LEYENDA EXISTENTE

- RED ABASTECIMIENTO AGUA POTABLE
- ABASTECIMIENTO SISTEMA GIRASOL
- COLECTOR
- COLECTOR USO OCASIONAL
- COLECTOR PLUVIALES
- IMPULSIÓN FECALES DESDE EBAR
- EMISARIO
- ACOMETIDA ELÉCTRICA
- POZO

- LÍNEA ELÉCTRICA
- POSTE ELÉCTRICO
- LÍNEA AÉREA TELEFONÍA
- POSTE TELEFONÍA

LEYENDA PROYECTADO

- COLECTOR
- COLECTOR FUTURO (FASE 2)
- EMISARIO
- ACOMETIDA ELÉCTRICA
- ACOMETIDA ABASTECIMIENTO
- POZO
- ARQUETA

AFECCIONES CAUCE


- DOMINIO PÚBLICO HIDRÁULICO
- ZONA SERVIDUMBRE CAUCE
- ZONA DE POLICÍA
- ZONA INUNDABLE T100
- ZONA INUNDABLE T500

AFECCIONES INFRAESTRUCTURAS

- AFECCIÓN LÍNEA ELÉCTRICA Y TELEFONÍA

AFECCIONES VÍAS DE COMUNICACIÓN

- ZONA DE LIMITACIÓN A LA EDIFICABILIDAD
- ZONA DE SERVIDUMBRE
- ZONA DE DOMINIO PÚBLICO
- ZONA DE PROTECCIÓN

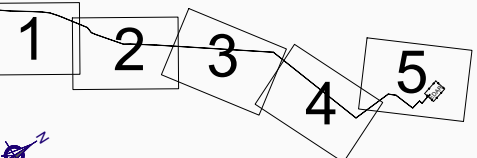

DISTRIBUCIÓN DE HOJAS

