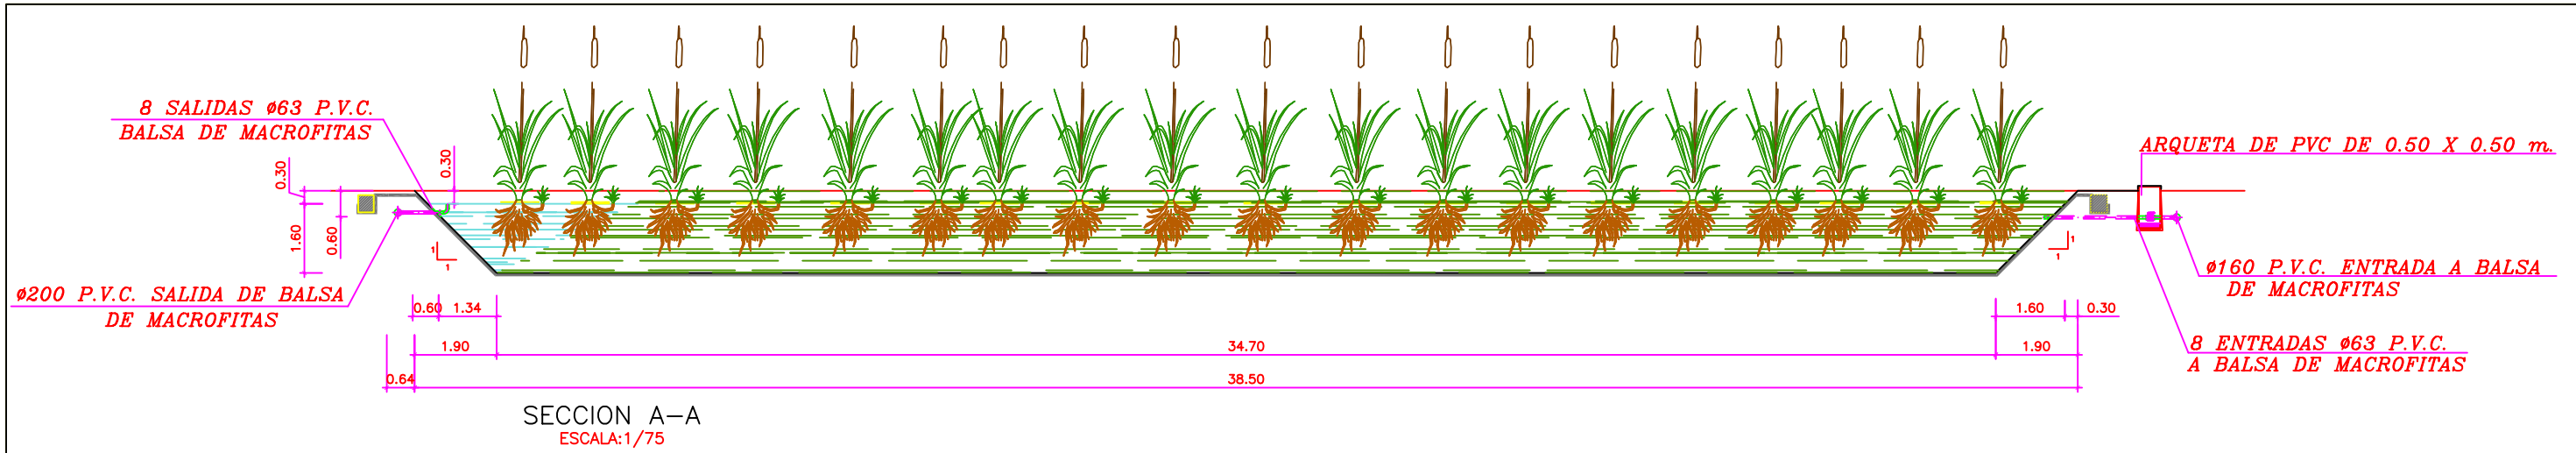

SECCION A–A
ESCALA:1/75

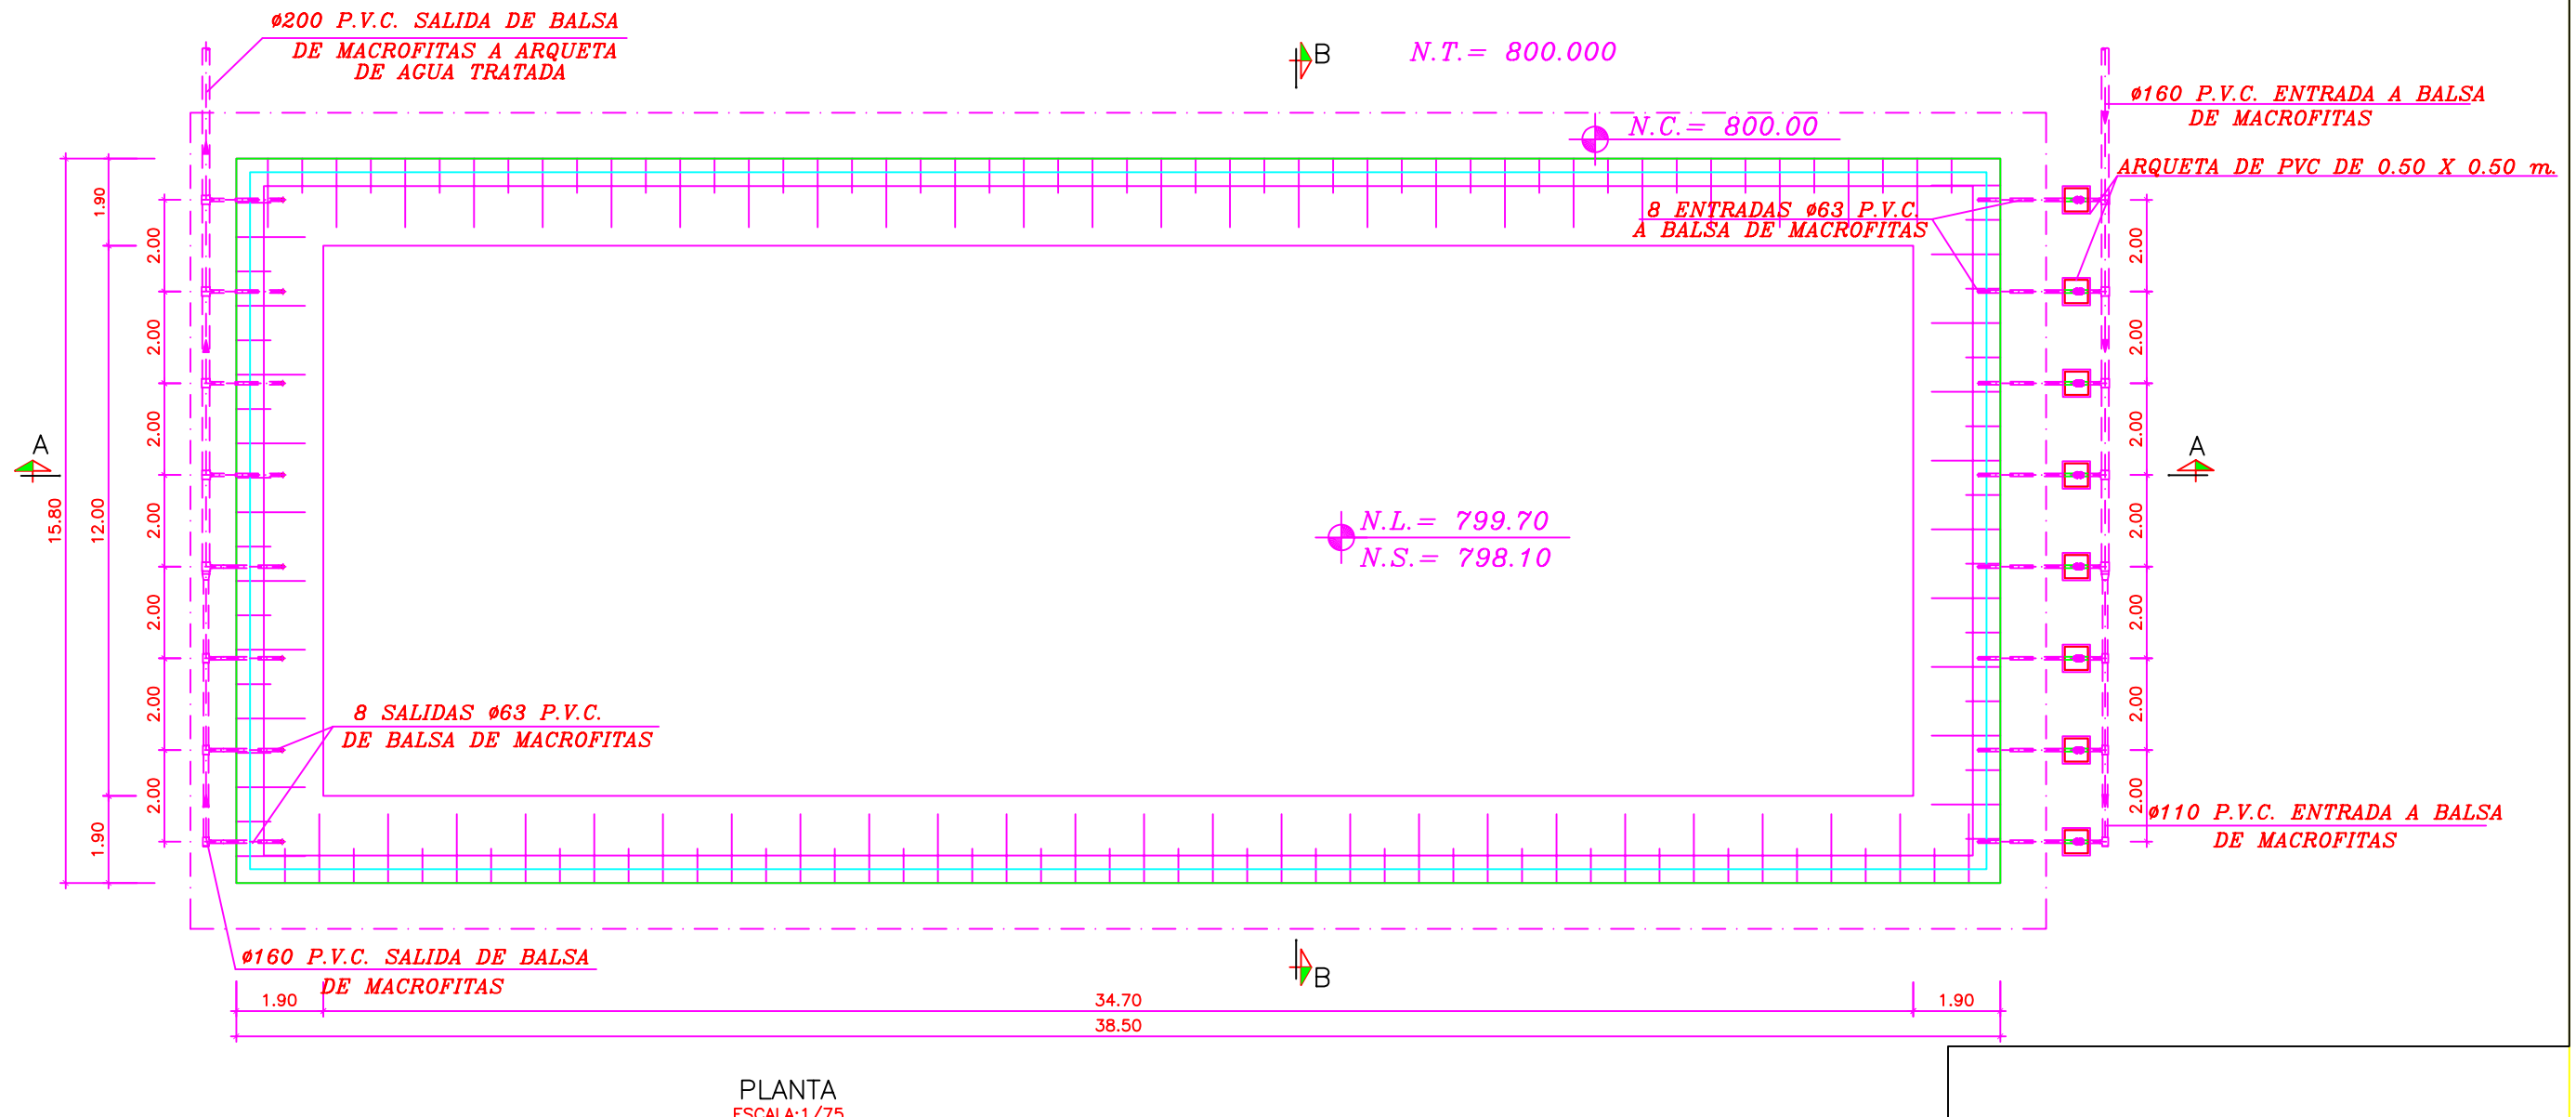

PLANTA
ESCALA:1/75

TINAJAS

TRATAMIENTO SECUNDARIO. LAGUNA DE MACROFITAS
PLANTA.DEFINICION GEOMETRICA.

1:75

5.1