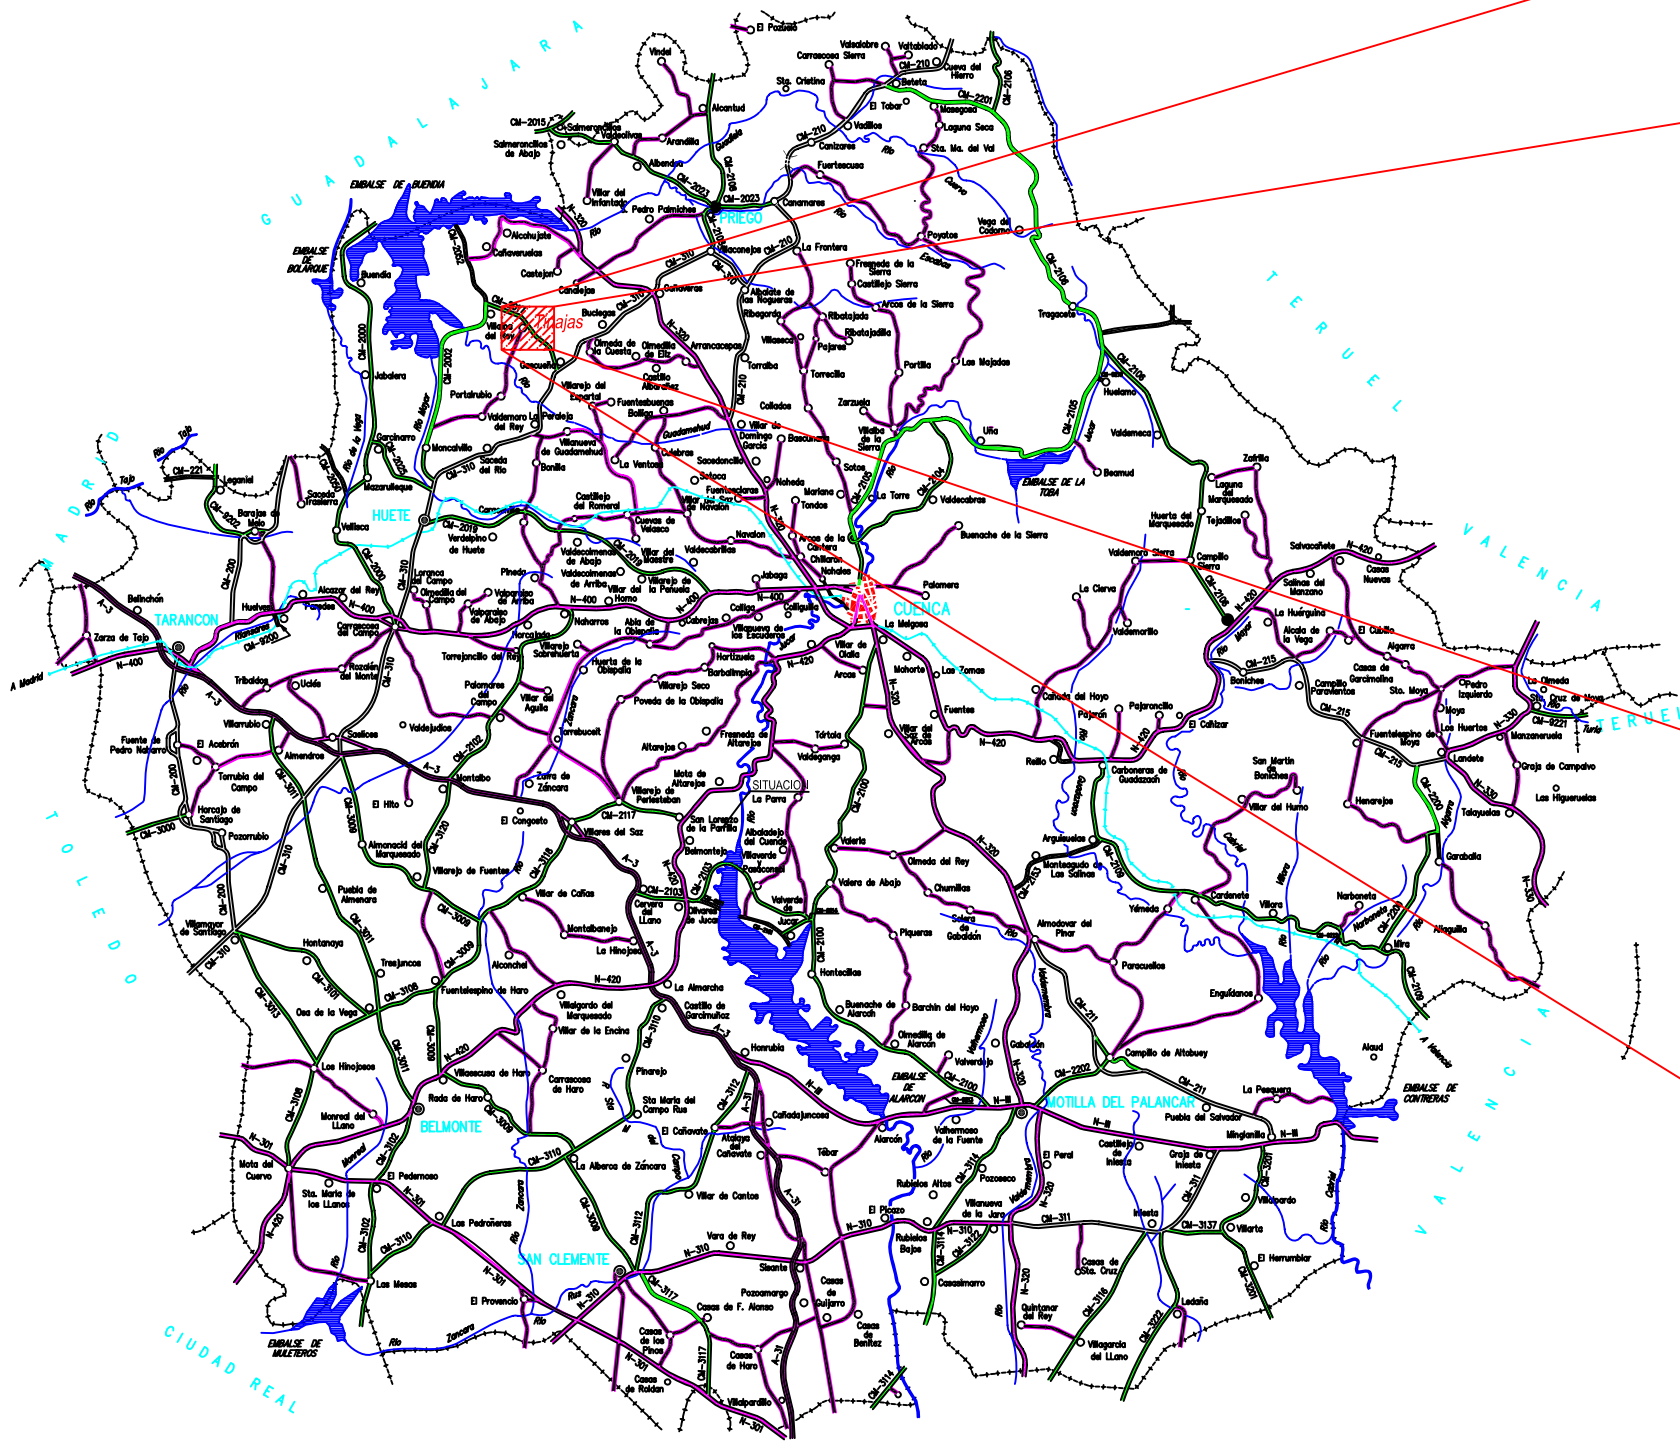

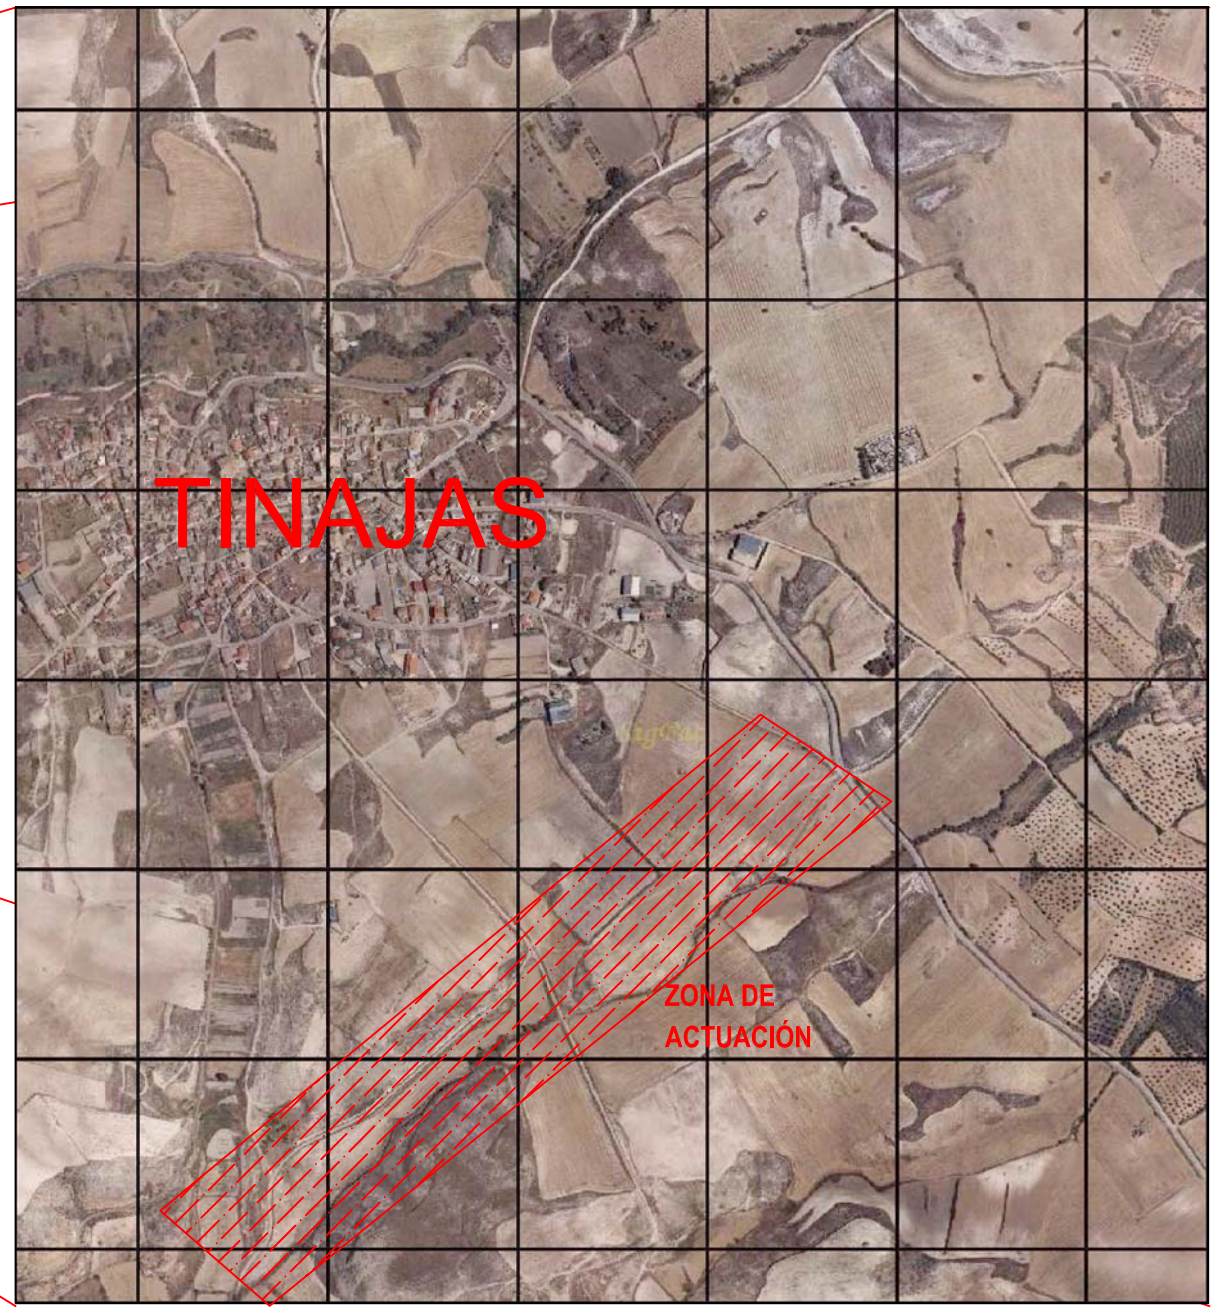

ESCALA S/E	PETICIONARIO Aguas de Castilla la Mancha	INGENIERO TÉCNICO INDUSTRIAL ANTONIO SOLER GARCÍA	PROYECTO DE: LAMT PARA ABASTECIMIENTO DE E.D.A.R MUNICIPAL (ESTACIÓN DEPURADORA DE AGUAS RESIDUALES) POL. 502 PARC. 187 TINAJAS (CUENCA)
FECHA SEPT. 2008	PLANO **SITUACIÓN Y EMPLAZAMIENTO**		

Nº **1**