


ENTRONQUE INTERCALANDO APOYO
TRAS EL APOYO N°38 DE LA LÍNEA AEREA MEDIA TENSIÓN
DE HUETE ST OLMEDA DE LA CUESTA
(LINEA PROPIEDAD DE UNIÓN FENOSA)

LA-EXISTENTE, 15KV

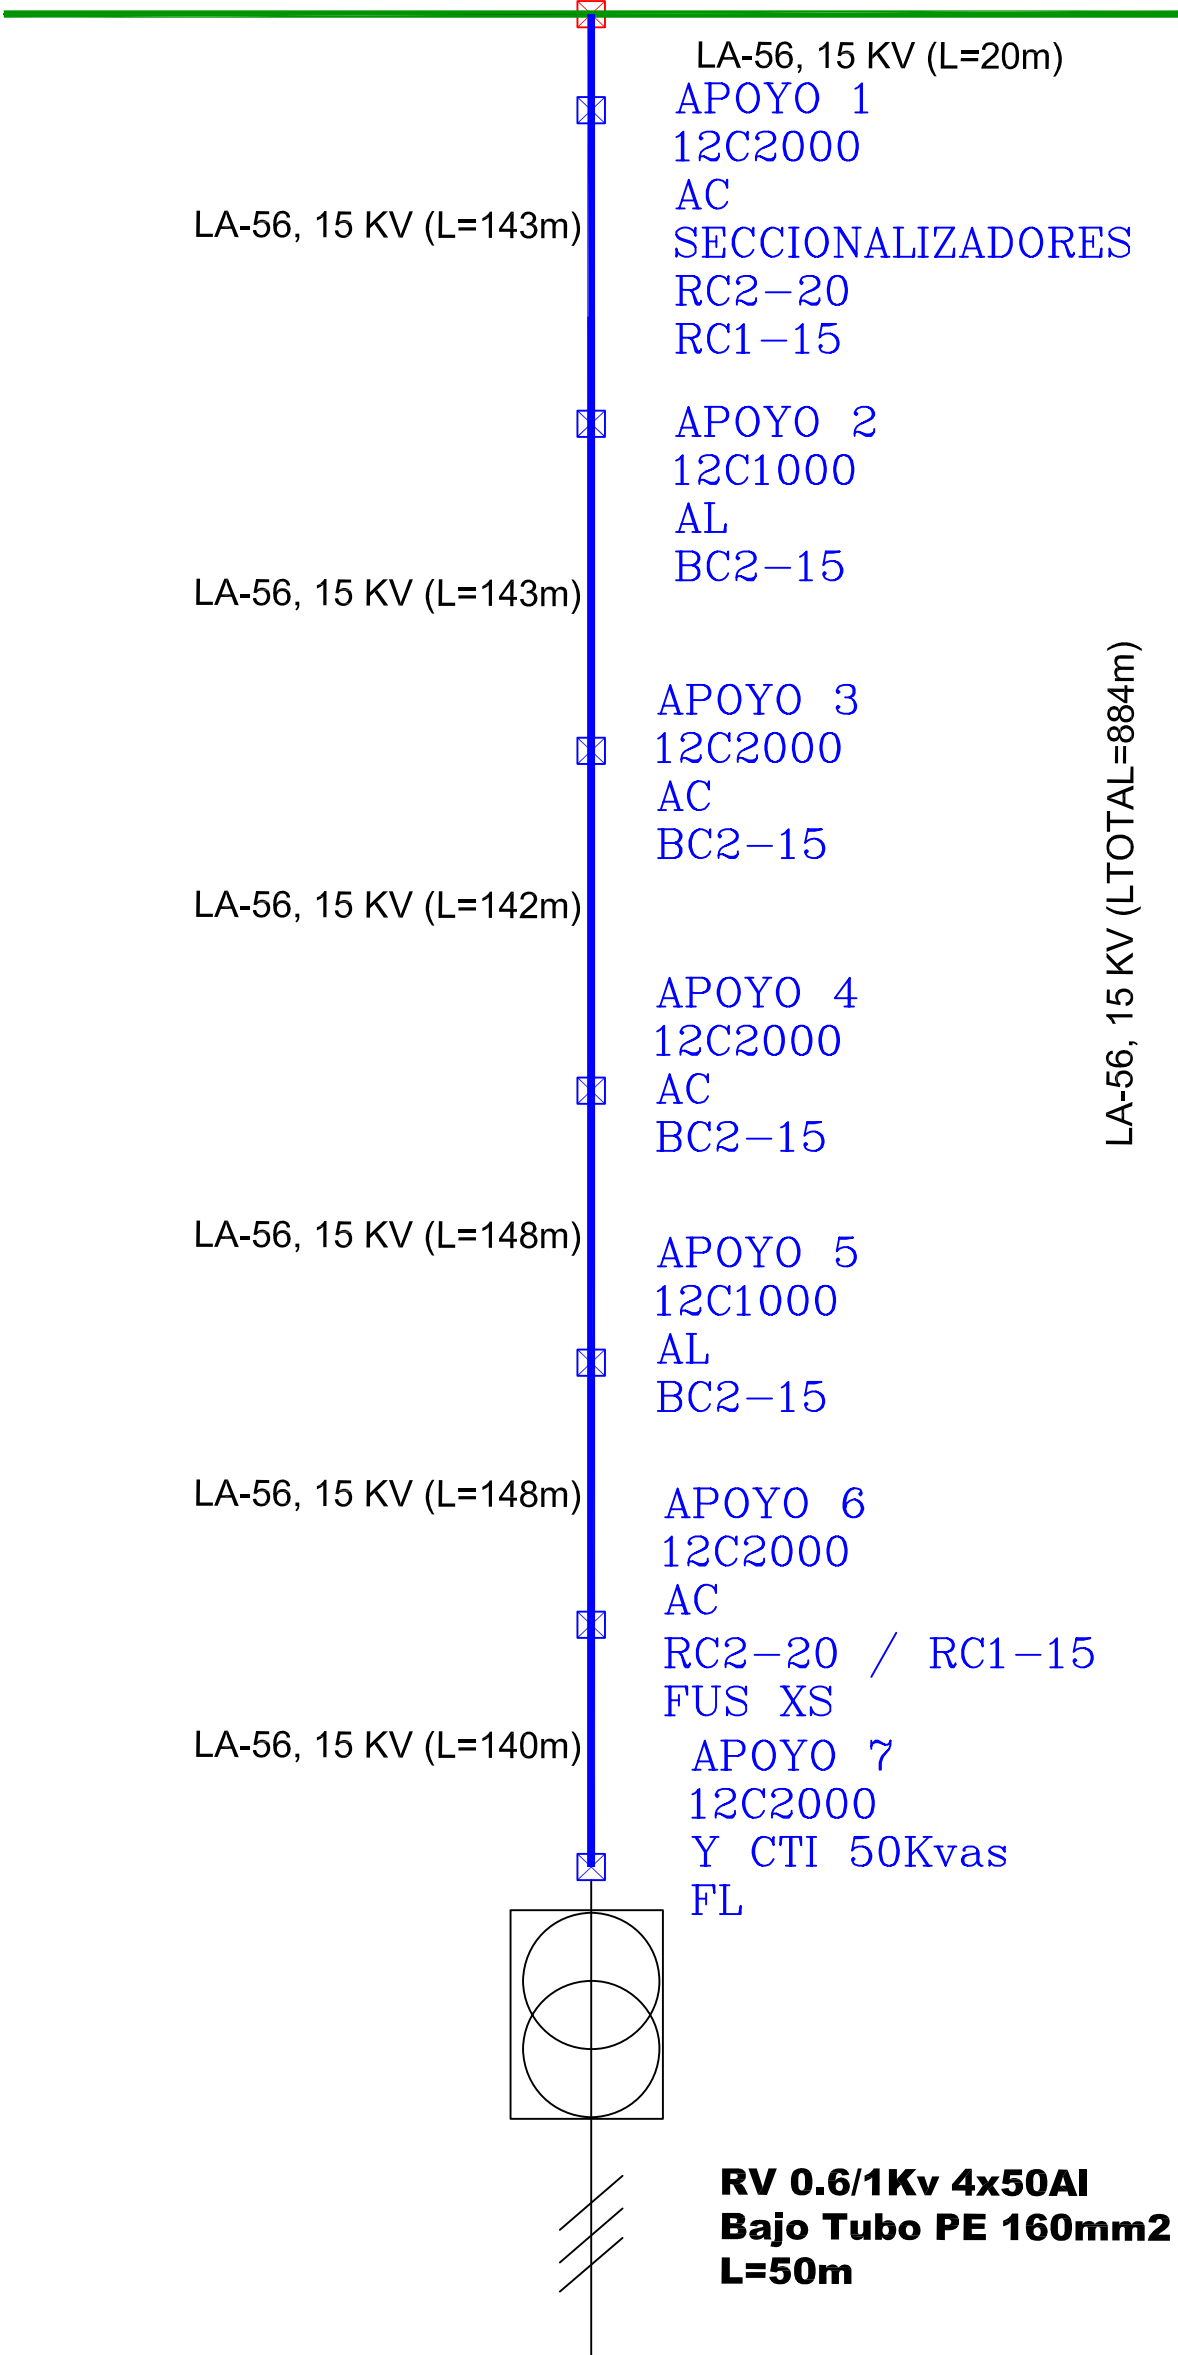

CUADRO GENERAL
BAJA TENSIÓN EDAR

PARTE NO INCLUIDA EN
ESTE PROYECTO