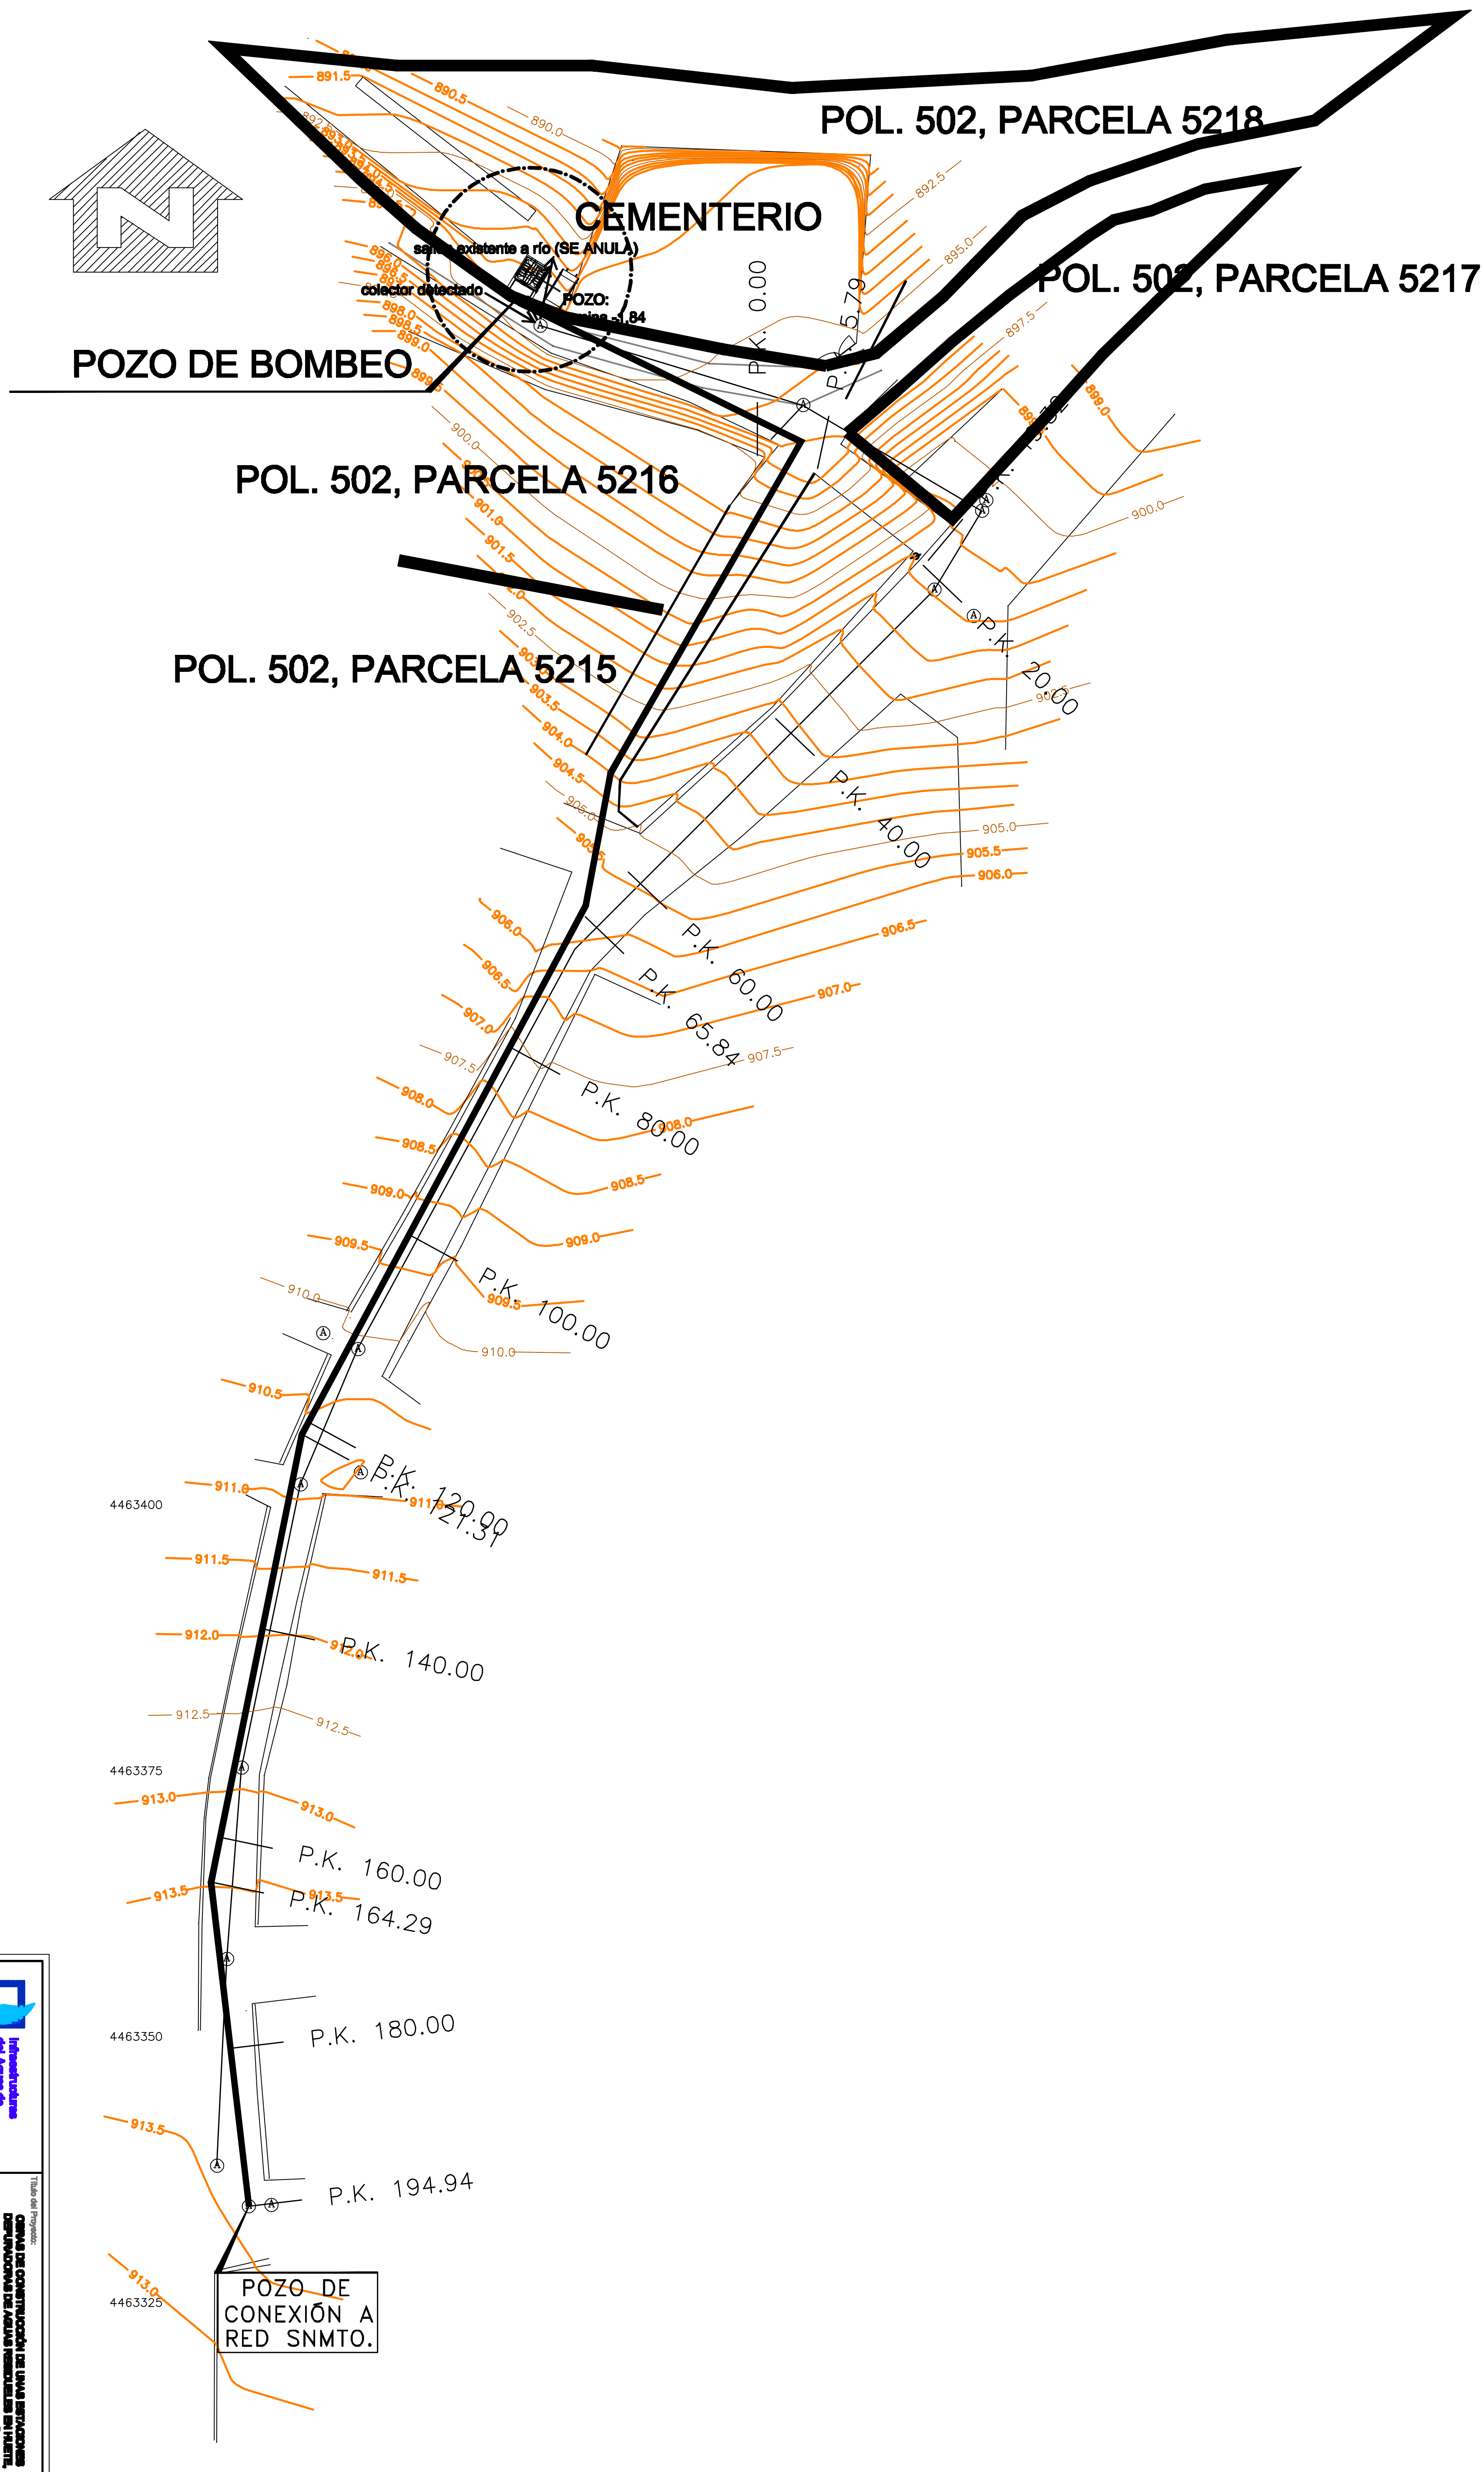

Título del Proyecto:
OBRAS DE CONSTRUCCIÓN DE UNAS ESTACIONES DEPURADORAS DE AGUAS RESIDUALES EN HUETE, ALCOHUJATE, CANALEJAS DEL ARROYO, CAÑAVERAS, CAÑAVERUELAS, CASTEJÓN, TINAJAS, VILLALBA DEL REY, GARCINARRO Y BUENDÍA (CUENCA)
-Proyecto Modificado Nº 2-

UTE: dinotec · RAYET
Infraestructuras del Agua de Castilla-La Mancha

Clave: **ACLM/01/OB/010/07**
Localidad: **TINAJAS**

Título del Plano:
BOMBEO A LA EDAR
PLANTA

Autores del Proyecto: Ingeniero de Caminos, Canales y Puertos
Conforme la UTE Adjudicataria: Gerente de la UTE
VºBº del Director de las Obras: Ingeniero de Caminos, Canales Y Puertos

Nº Clave	Fecha Rev.	Nº Rev.	Original	Nº plano	Escala	
—	Marzo-2010	0	A3	2.1	1:2000	1 DE 4