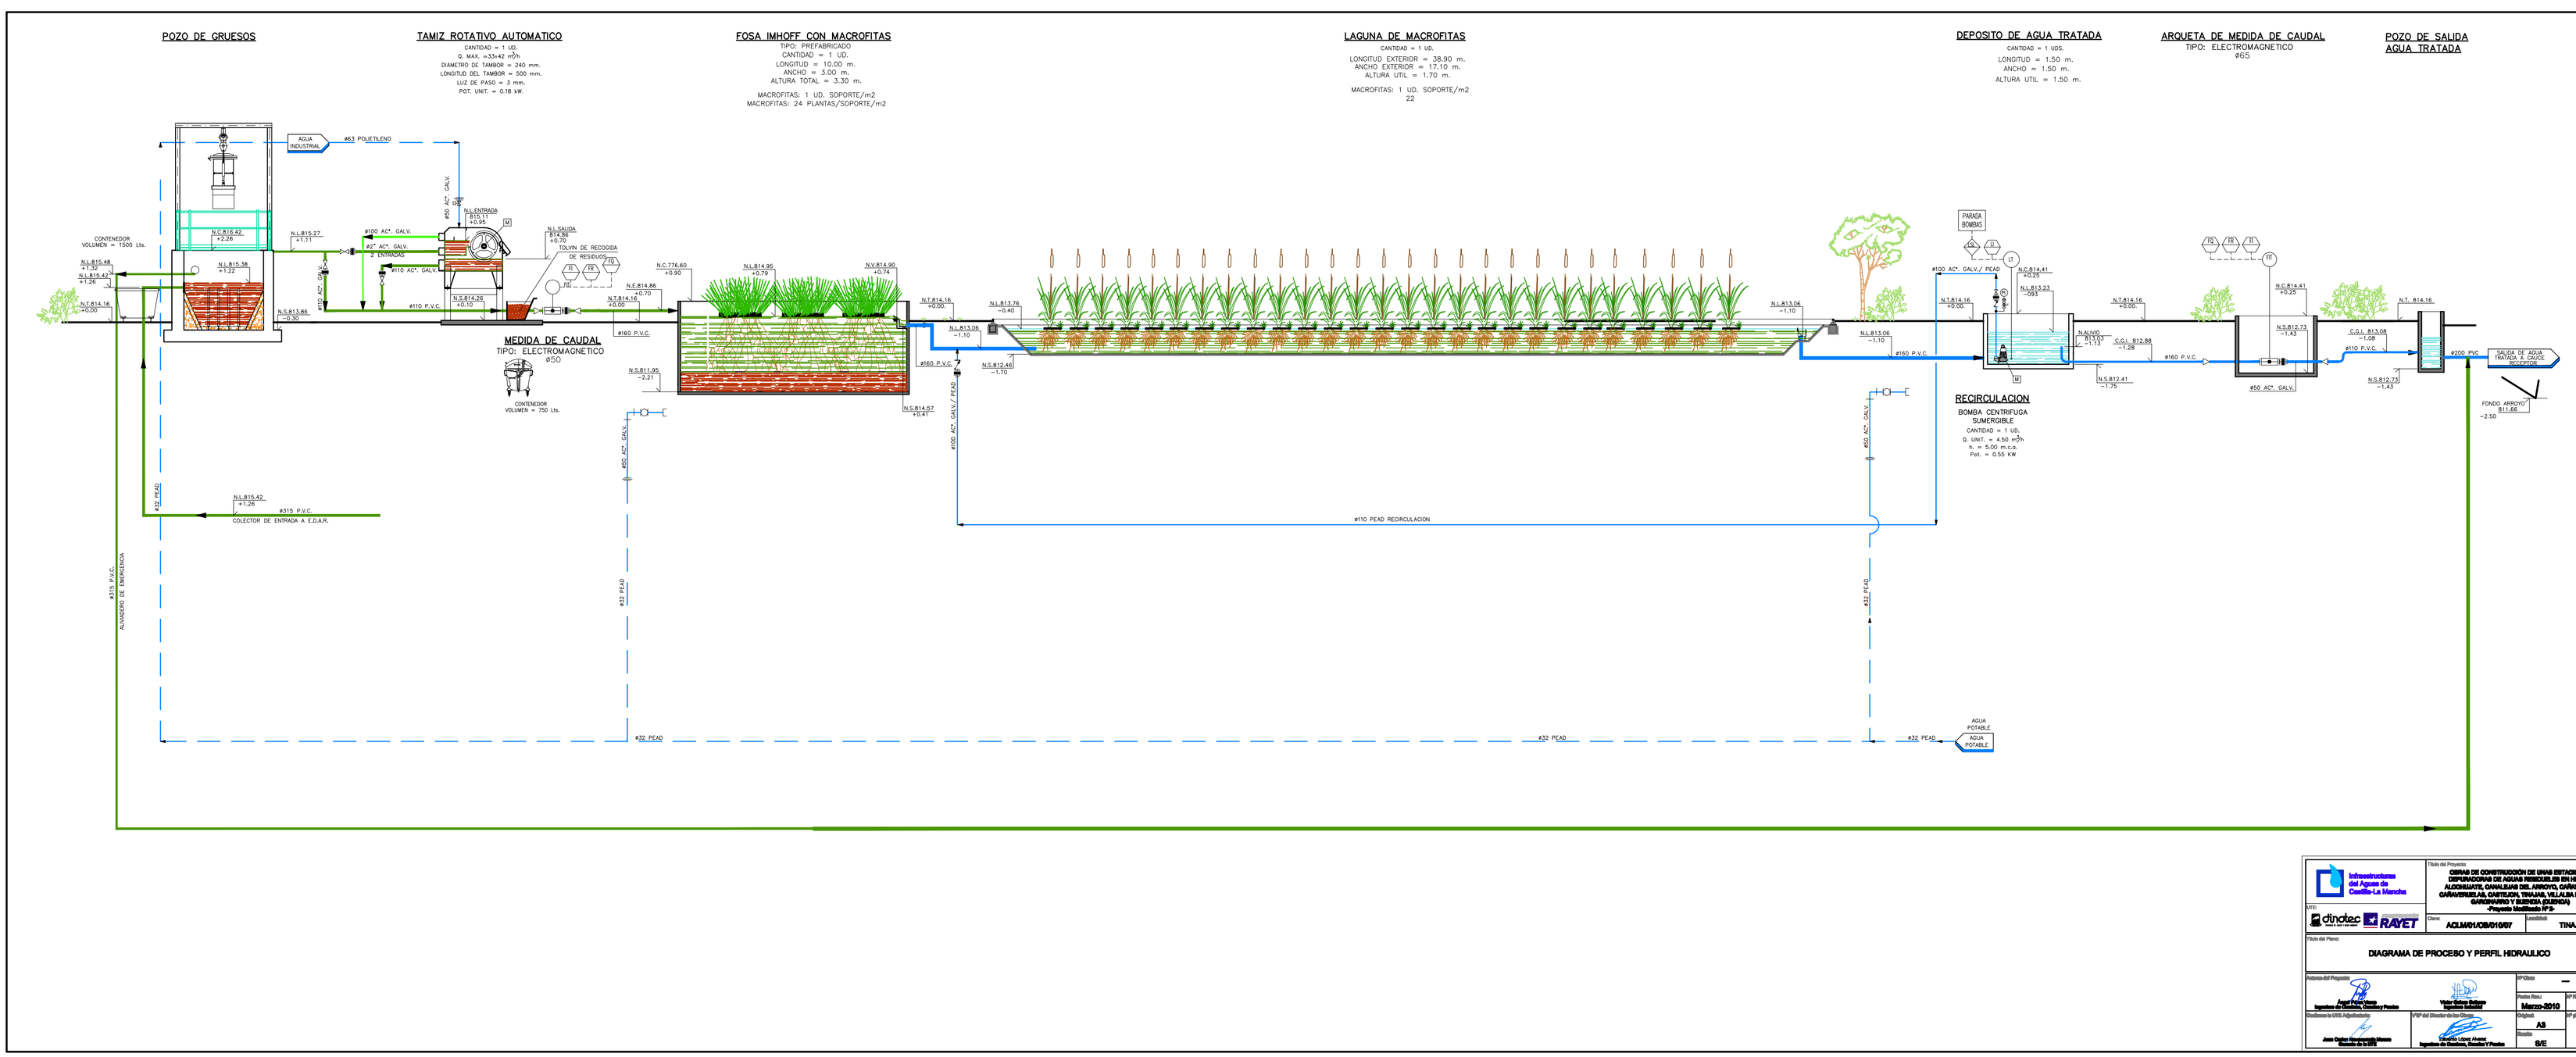

Infraestructuras del Agua de Castilla-La Mancha

UTE: dinotec RAYET

Título del Proyecto: OBRAS DE CONSTRUCCIÓN DE UNAS ESTACIONES DEPURADORAS DE AGUAS RESIDUALES EN HORTE, ALCONSUAR, CANALEJAS DEL ARROYO, CAÑAVERNAL, CAÑAVERUELAS, CASTILLON, TINAJAS, VILLALBA DEL REY, GARCINARRO Y SUENCA (CUENCA)
Proyecto Modificado Nº 5

Clave: ACLM/01/OB/016/07

Anejo/Plano: TINAJAS

Título del Plano: DIAGRAMA DE PROCESO Y PERFIL HIDRAULICO

Autores del Proyecto: Ángel Nuño Olmos, Ingeniero de Caminos, Canales y Puertos; Víctor Sánchez Bellido, Ingeniero Industrial

Nº Clave: —

Fecha Rev.: Marzo-2010

Nº Rev.: 0

Dirección de la UTE Adjudicataria: José Esteban Garrido Ramos, Director de la UTE

Nº Nº del Director de las Obras: Eduardo López Alcalá, Ingeniero de Caminos, Canales y Puertos

Original: A3

Escala: S/E

Nº plano: 2.1