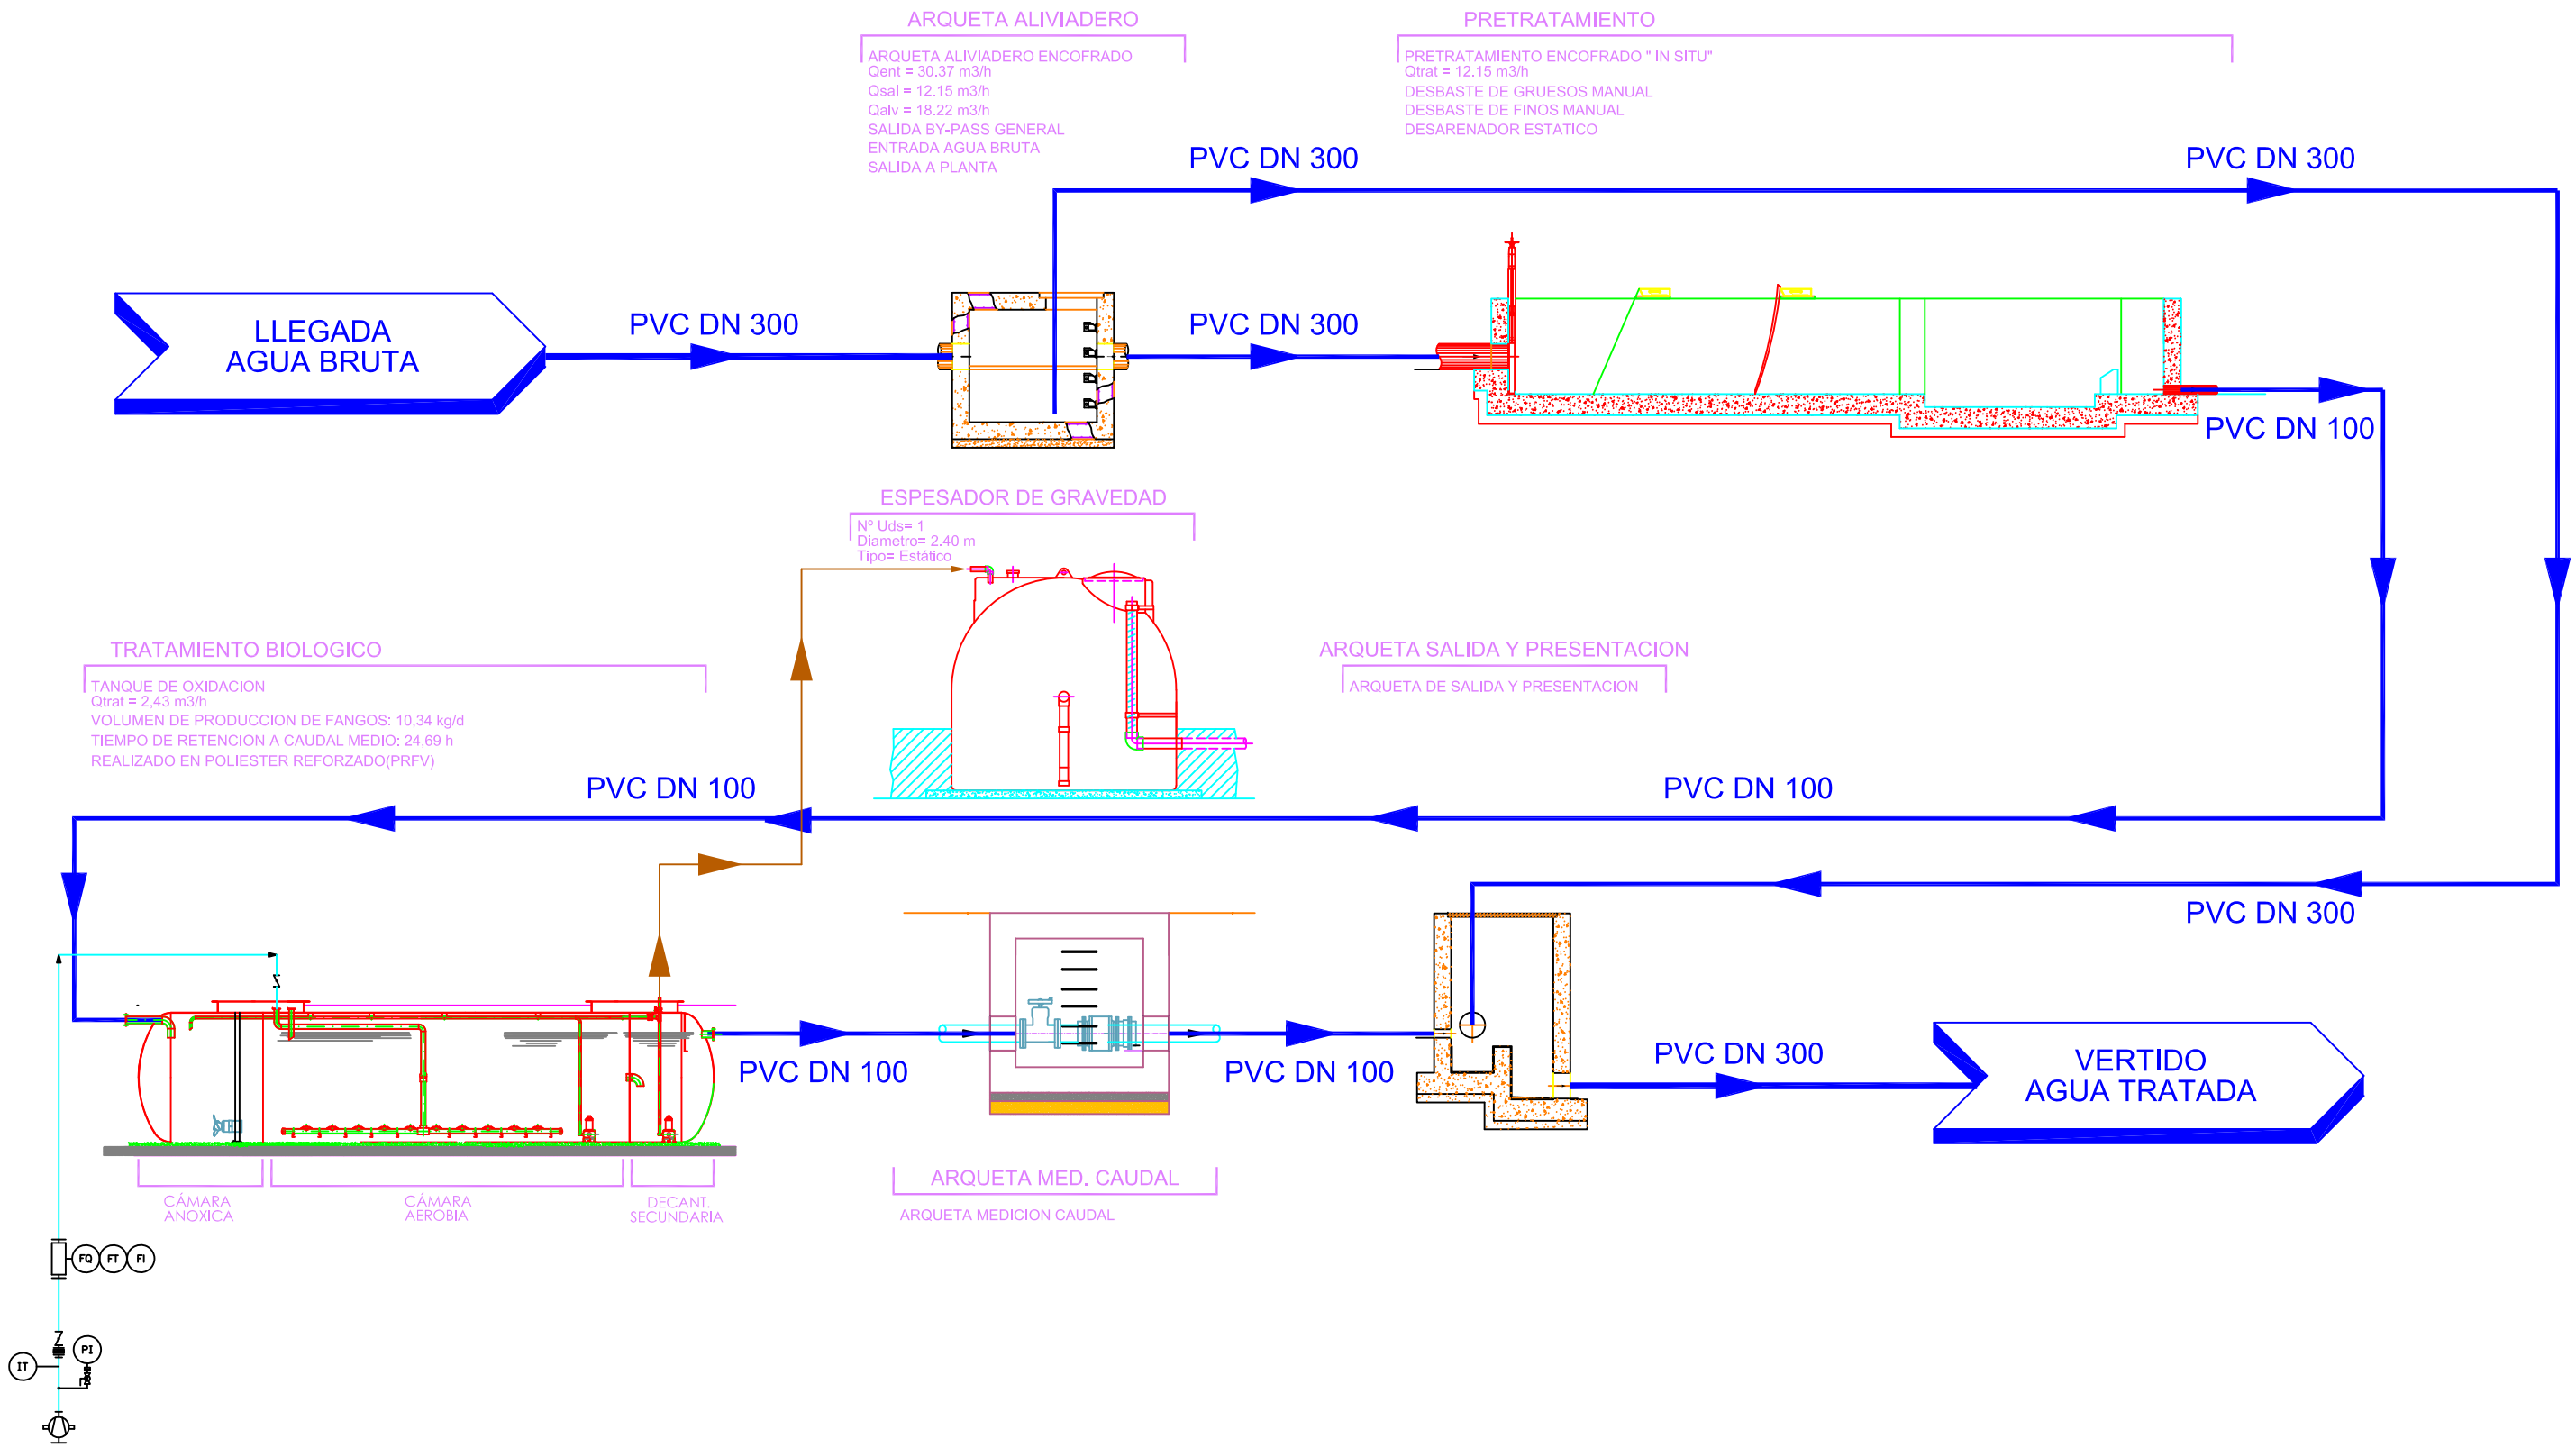

Sedesa Construcción / pramar	CONFORME DE CONTRATISTA: ANGEL CRESPO ALONSO	DIRECCION DE OBRA: EDUARDO LOPEZ ALVAREZ	AUTOR DE PROYECTO: Sedesa ANGEL CRESPO ALONSO	ESCALA: SIN ESCALA *EN ORIGINALES UNE A-1*	TITULO COMPLEMENTARIO: Proyecto Complementario nº1 del proyecto Modificado nº1 del Proyecto de Construcción de la Estación Depuradora de Aguas Residuales de Vellisca (Río Tajo. Zona Protegible). (Cuenca)	CLAVE: ACLM/01/OB/009/07 — No PLANO: 6.2	DESIGNACION: DIAGRAMA DE FLUJO	FECHA: MARZO 2010 — HOJA 1 DE 1