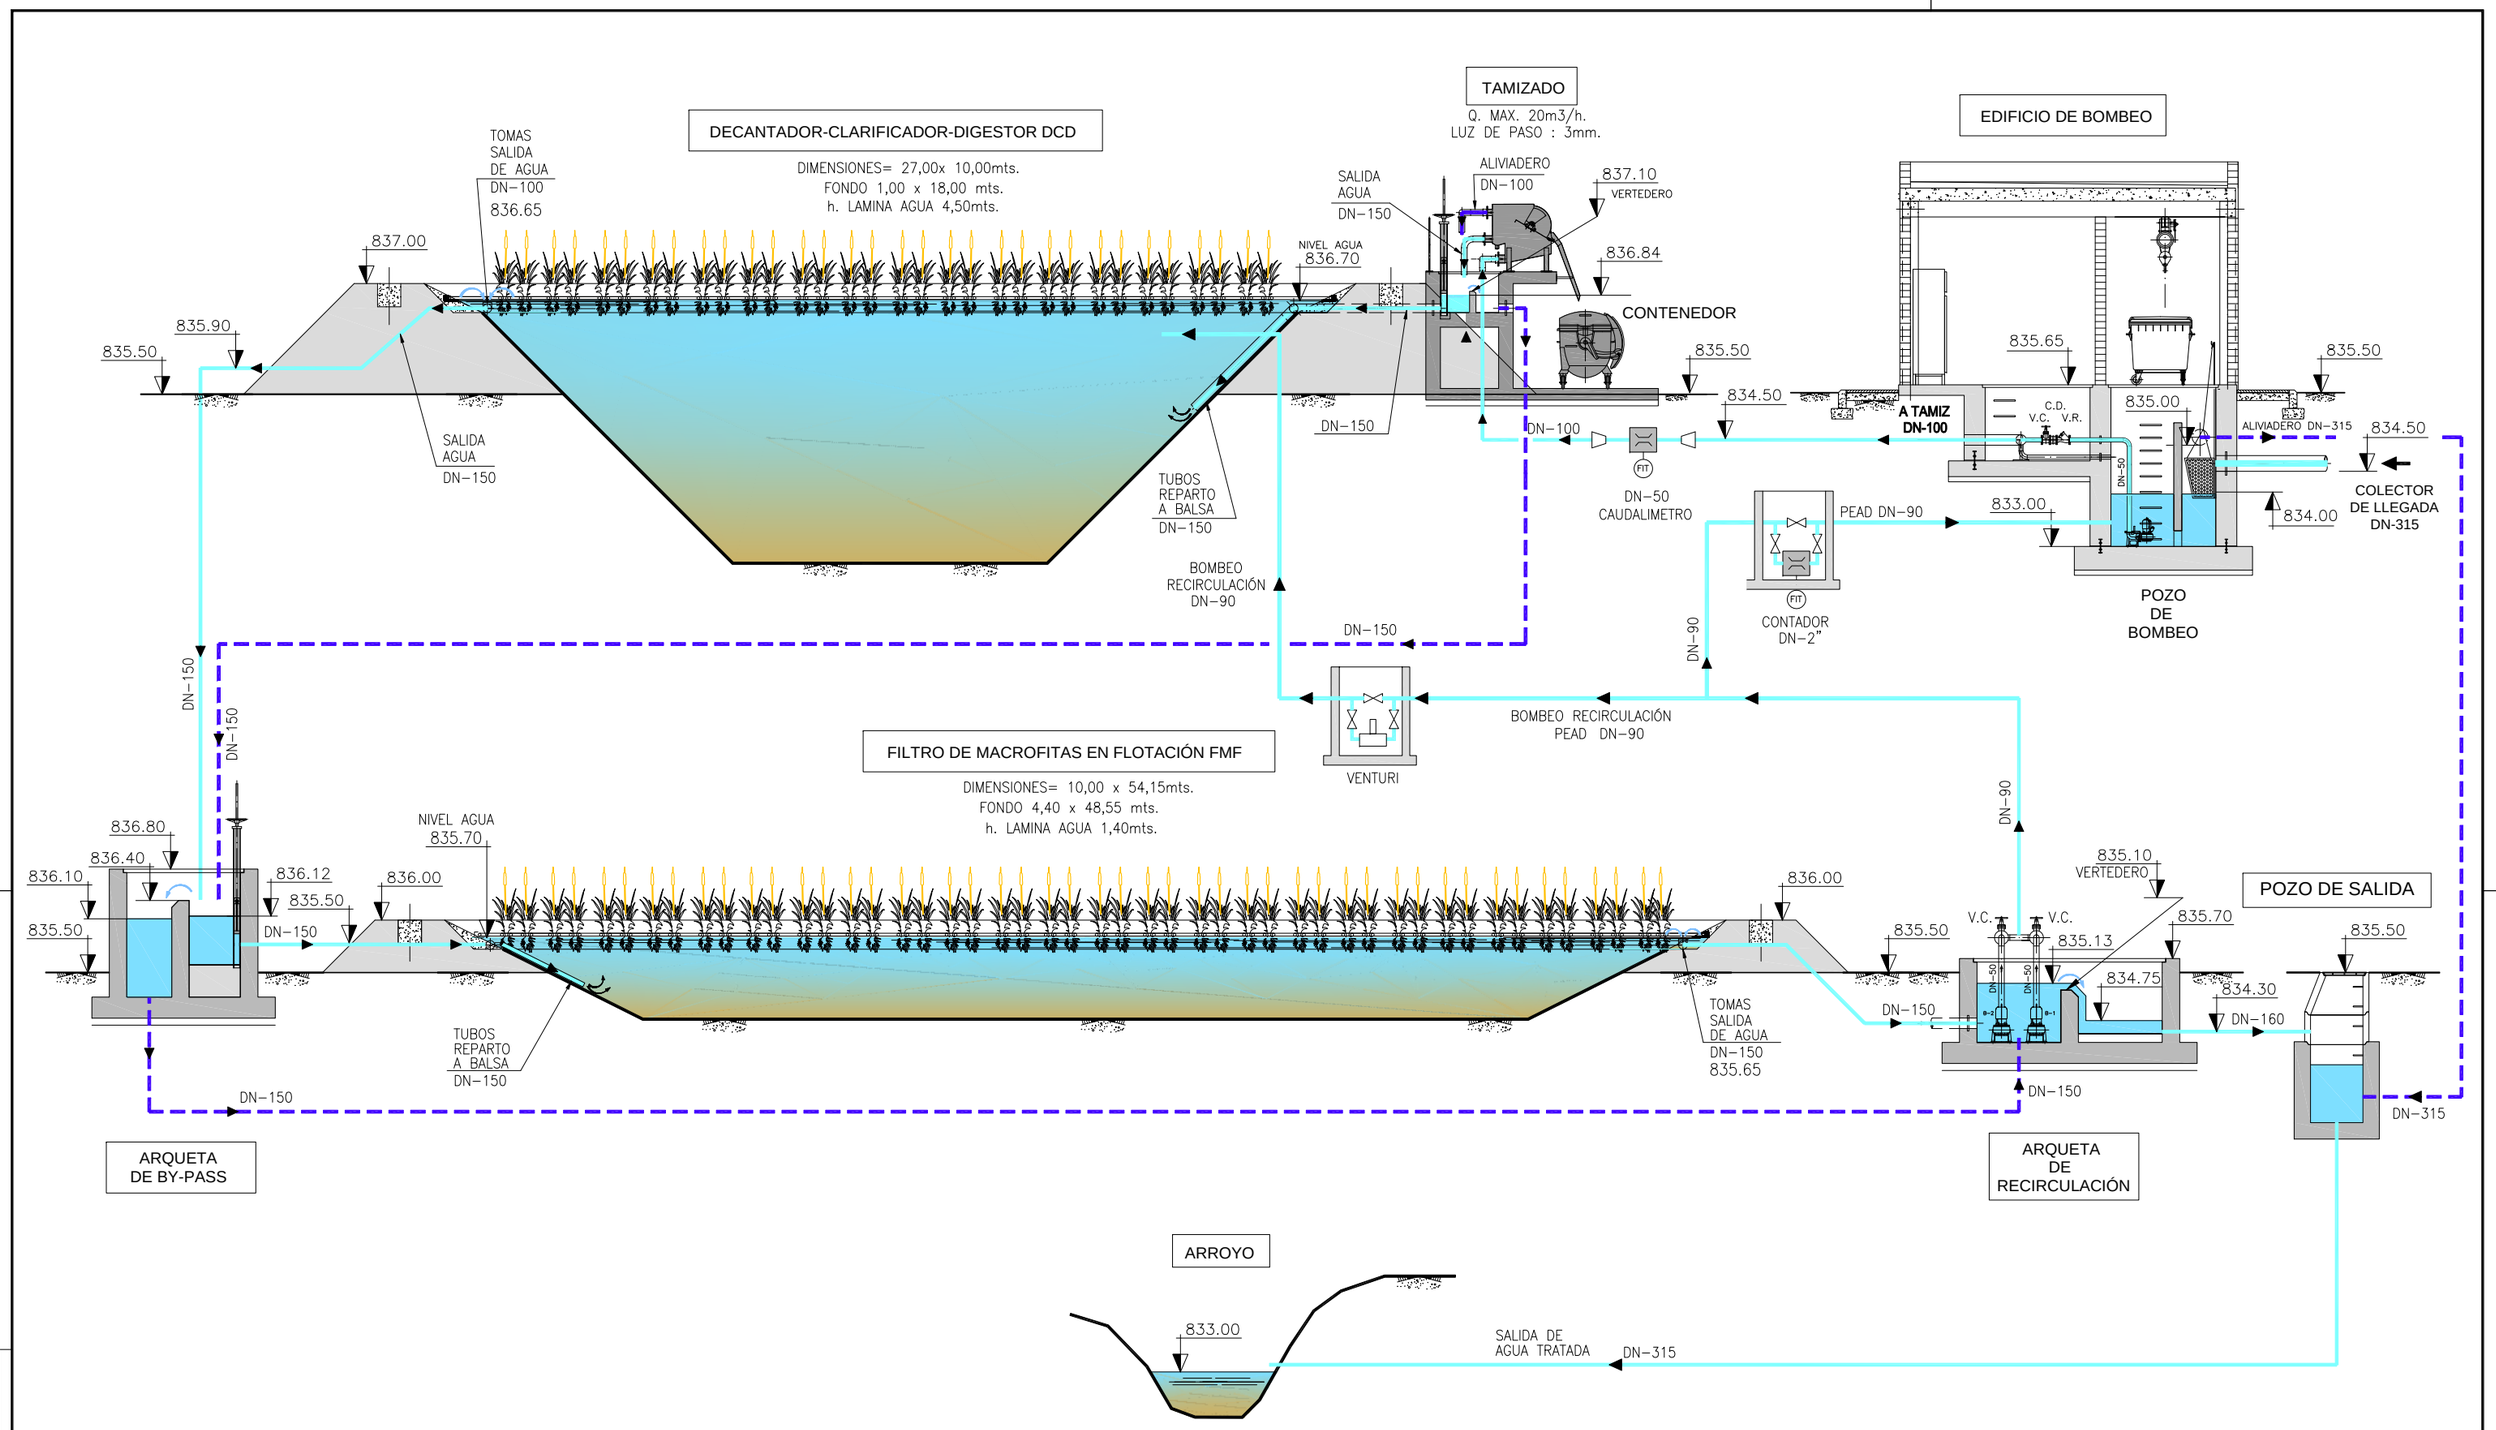

LEYENDA

- LÍNEA DE AGUA.
- LÍNEA DE BY-PASS.

FORMATO DE REFERENCIA ORIGINAL: DIN A-1

Aguas de Castilla-La Mancha — Cuidamos de nuestras aguas — Castilla-La Mancha

V° B° EL INGENIERO DIRECTOR DE LAS OBRAS:
FDO.: JOSE RAMÓN GONZÁLEZ FERNÁNDEZ

V° B° EL INGENIERO AUTOR DEL PROYECTO:
FDO.: ISABEL SÁNCHEZ LÓPEZ
I.C.C.P. COLEGIADO Nº 12.990

EMPRESA CONSTRUCTORA: ISOLUX CORSÁN
FDO.: BERNARDO PÉREZ MOYA

TÍTULO:
PROYECTO DE LIQUIDACIÓN DEL
PROYECTO DE CONSTRUCCIÓN DE LAS E.D.A.R.S EN PALOMARES DEL CAMPO, CARRASCOSA DEL CAMPO,MONTALBO,PINEDA DE GIGÜELA,TORREJONCILLO,VALPARAISO DE ABAJO-VALPARAISO DE ARRIBA Y OLMEDILLA DEL CAMPO-LORANCA DEL CAMPO (CUENCA)

CLAVE: EDAR DE TORREJONCILLO DEL REY
ACLM/01/OB/022/07

FECHA: NOVIEMBRE 2011
ESCALAS: INDICADAS

FECHA	16.NOV.11
REALIZADO	P. ARGUDO
COMPROBADO	I. SANCHEZ
APROBADO	B. PEREZ

TÍTULO DEL PLANO: DIAGRAMA DE FUNCIONAMIENTO LINEA PIEZOMÉTRICA

REF. C-104
PL. Nº 4.2

Dibujado/Plegado: Fecha: 22.11.2011 Nº PDIL: Diagrama de funcionamiento