


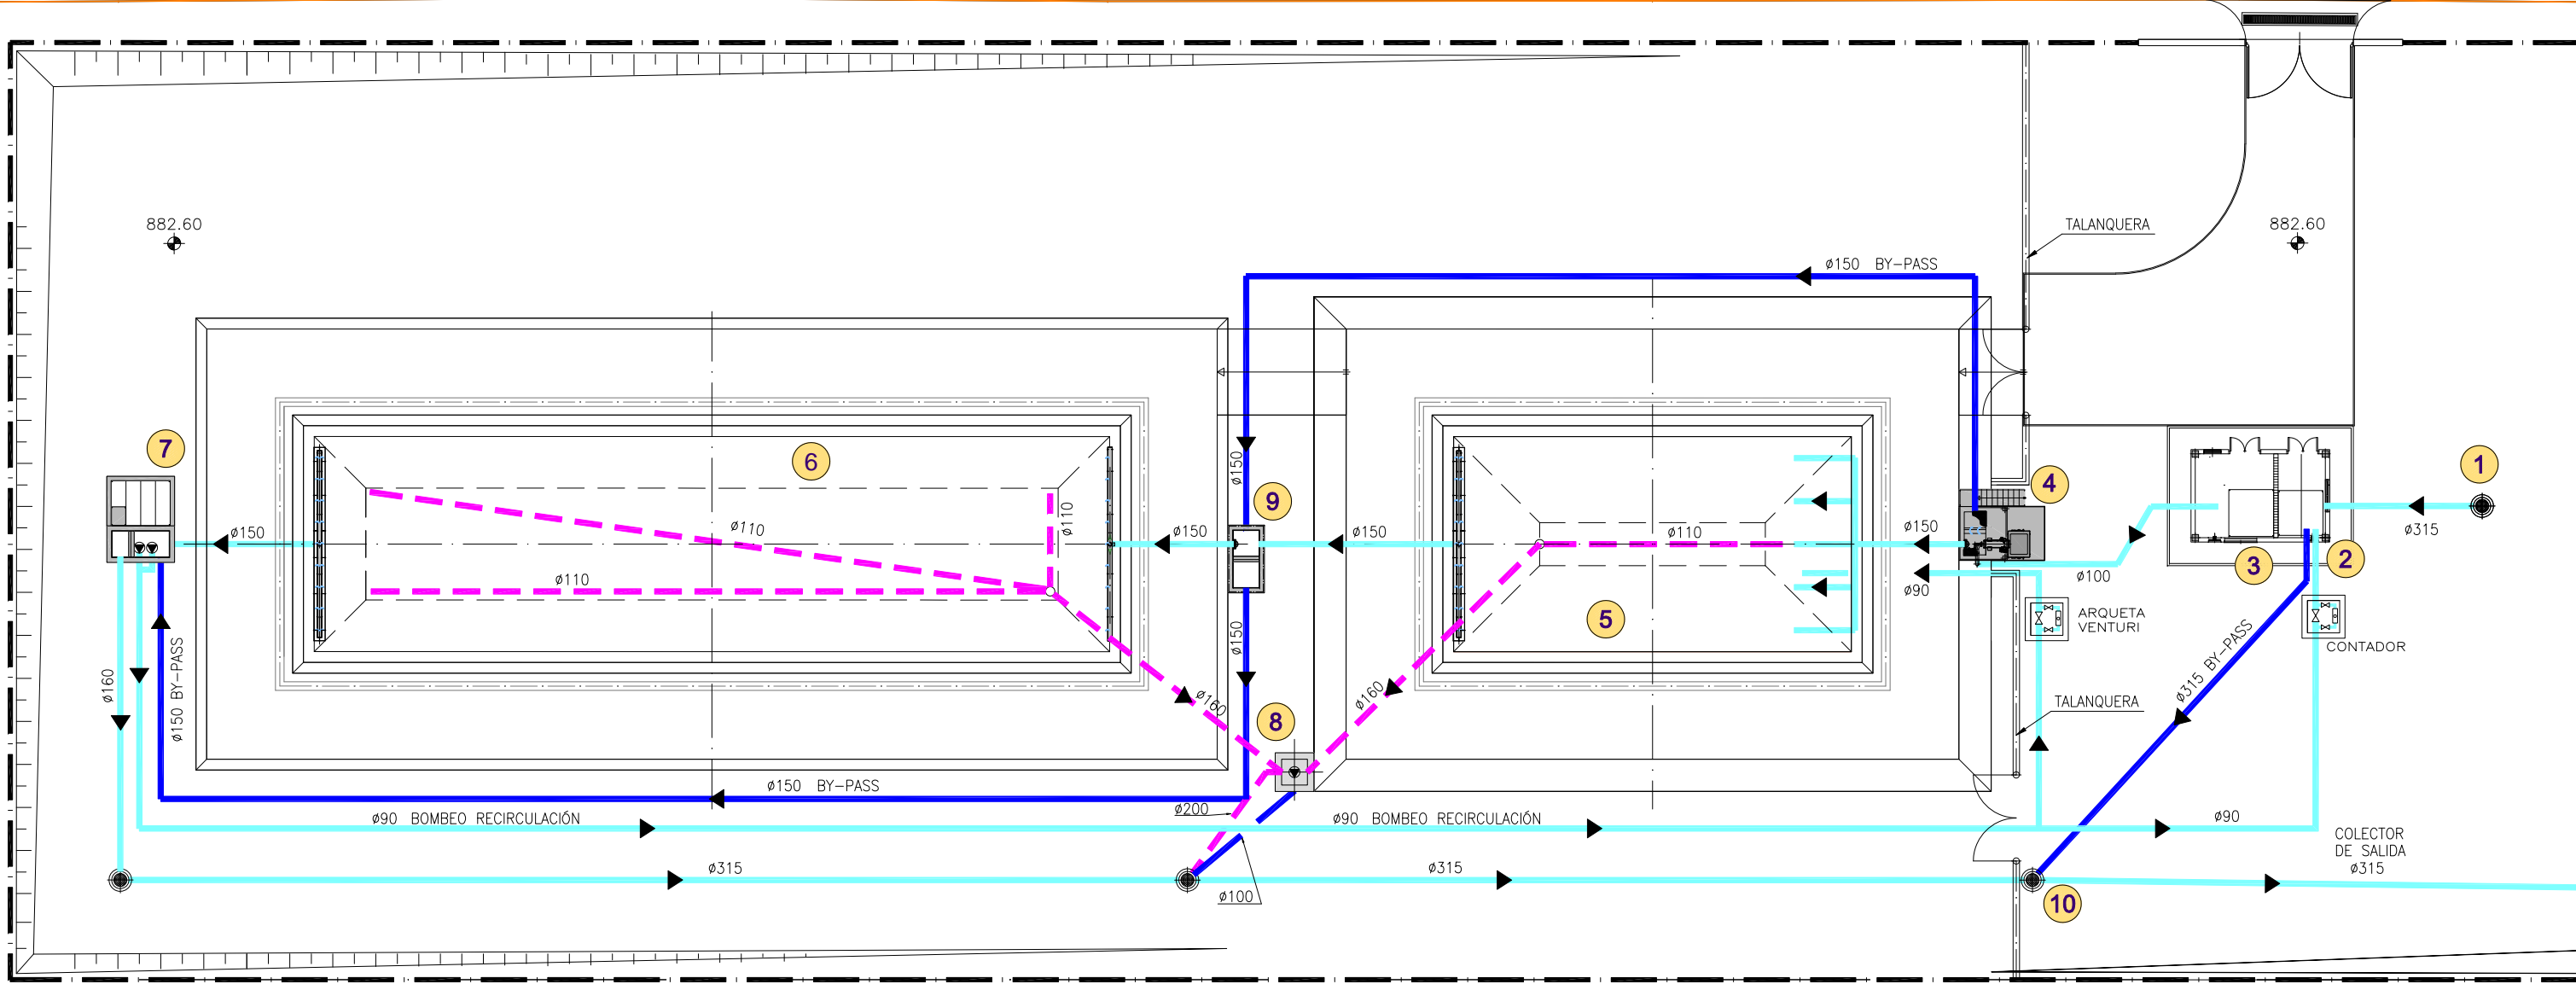

ACCESO A
E.D.A.R.



LEYENDA

- 1 POZO DE LLEGADA .
- 2 ARQ. LLEGADA Y POZO DE BOMBEO.
- 3 CAMARA DE VALVULAS.
- 4 TAMIZADO.
- 5 TANQUE DECANT./DIG. DCD.
- 6 Balsa FMF.
- 7 ARQ. DE SALIDA/RECIRCULACIÓN.
- 8 ARQUETA RECOGIDA DE DRENAJES.
- 9 ARQUETA DE BY-PASS.
- 10 POZO SALIDA DE PLANTA.

LEYENDA CONDUCCIONES

- LINEA DE TRATAMIENTO.
- LINEA DE BY-PASS.
- LINEA DE DRENAJES.

FORMATO DE REFERENCIA ORIGINAL: DIN A-1

Disculpa: Planos N° 1004, PLANTA GENERAL, Fecha: 21.1.2011



Vº Bº EL INGENIERO
DIRECTOR DE LAS OBRAS:
FDO.: JOSE RAMÓN GONZÁLEZ FERNÁNDEZ

Vº Bº EL INGENIERO
AUTOR DEL PROYECTO:
FDO.: ISABEL SÁNCHEZ LÓPEZ
I.C.C.F. - COLEGIADO N° 12.990

EMPRESA CONSTRUCTORA:
ISOLUX CORSÁN
FDO.: BERNARDO PÉREZ MOYA

TÍTULO:
PROYECTO DE LIQUIDACIÓN DEL
PROYECTO DE CONSTRUCCIÓN DE LAS E.D.A.R.S EN PALOMARES DEL CAMPO, CARRASCOSA
DEL CAMPO, MONTALBO, PINEDA DE GIGÜELA, TORREJONCILLO, VALPARAISO DE ABAJO-
VALPARAISO DE ARRIBA Y OLMEDILLA DEL CAMPO-LORANCA DEL CAMPO (CUENCA)

CLAVE:
EDAR DE VALPARAISO
ACLM/01/OB/022/07

FECHA
NOVIEMBRE 2011
ESCALAS:
1: 150

FECHA
14.NOV.2011
REALIZADO
P. ARGUDO
COMPROBADO
I. SANCHEZ
APROBADO
B. PEREZ

TÍTULO DEL PLANO:
PLANTA DE CONDUCCIONES
AGUA BY-PASS Y DRENAJES

REF.:
C-104
PL. N°
3.1