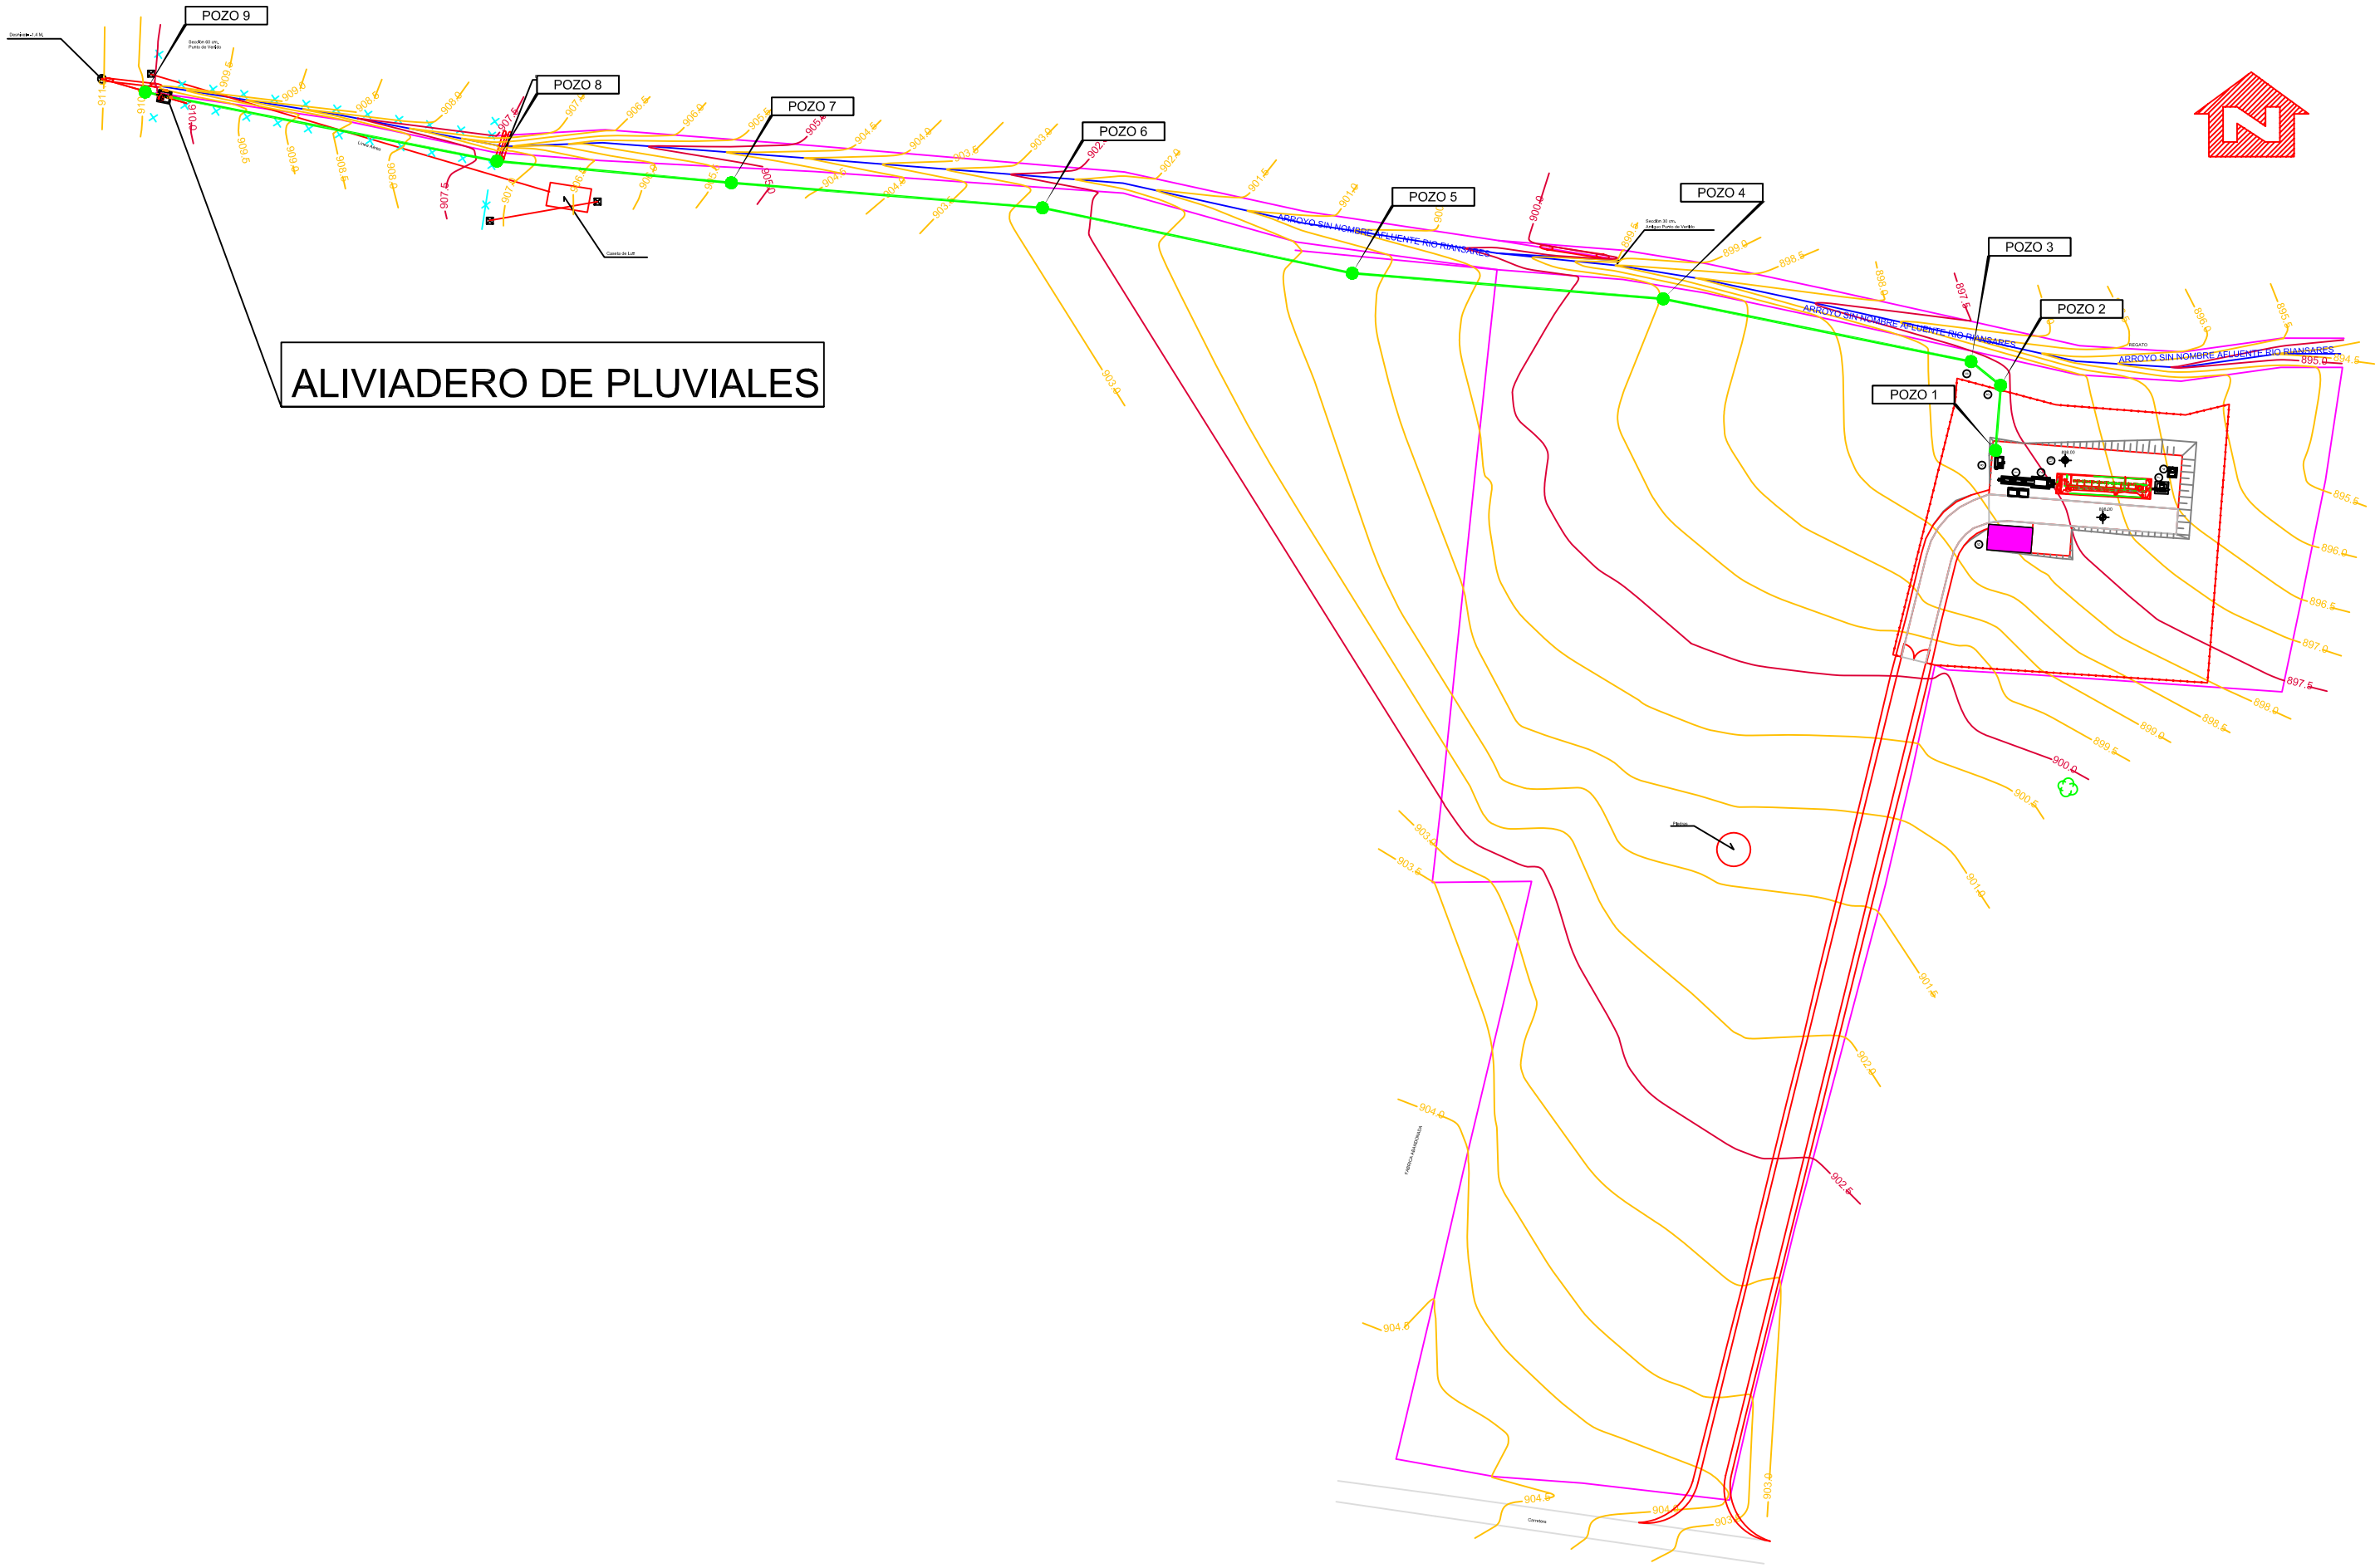

Infraestructuras del Agua de Castilla-La Mancha — Cuidamos de nuestras aguas · Sedesa Construcción · pramar	CONFORME DE CONTRATISTA: ANGEL CRESPO ALONSO	DIRECCION DE OBRA: EDUARDO LOPEZ ALVAREZ	AUTOR DE PROYECTO: Sedesa ANGEL CRESPO ALONSO	ESCALA 1:500 (0 5 10 20 25 m.) EN ORIGINALES UNE A-1	TITULO COMPLEMENTARIO: Proyecto Complementario nº1 del proyecto Modificado nº1 del Proyecto de Construcción de la Estación Depuradora de Aguas Residuales de Vellisca (Río Tajo. Zona Protegible). (Cuenca)	CLAVE ACLM/01/OB/009/07 No PLANO 5.4	DESIGNACION: COLECTOR DE CONEXION A PLANTA	FECHA: MARZO 2010 HOJA 1 DE 1