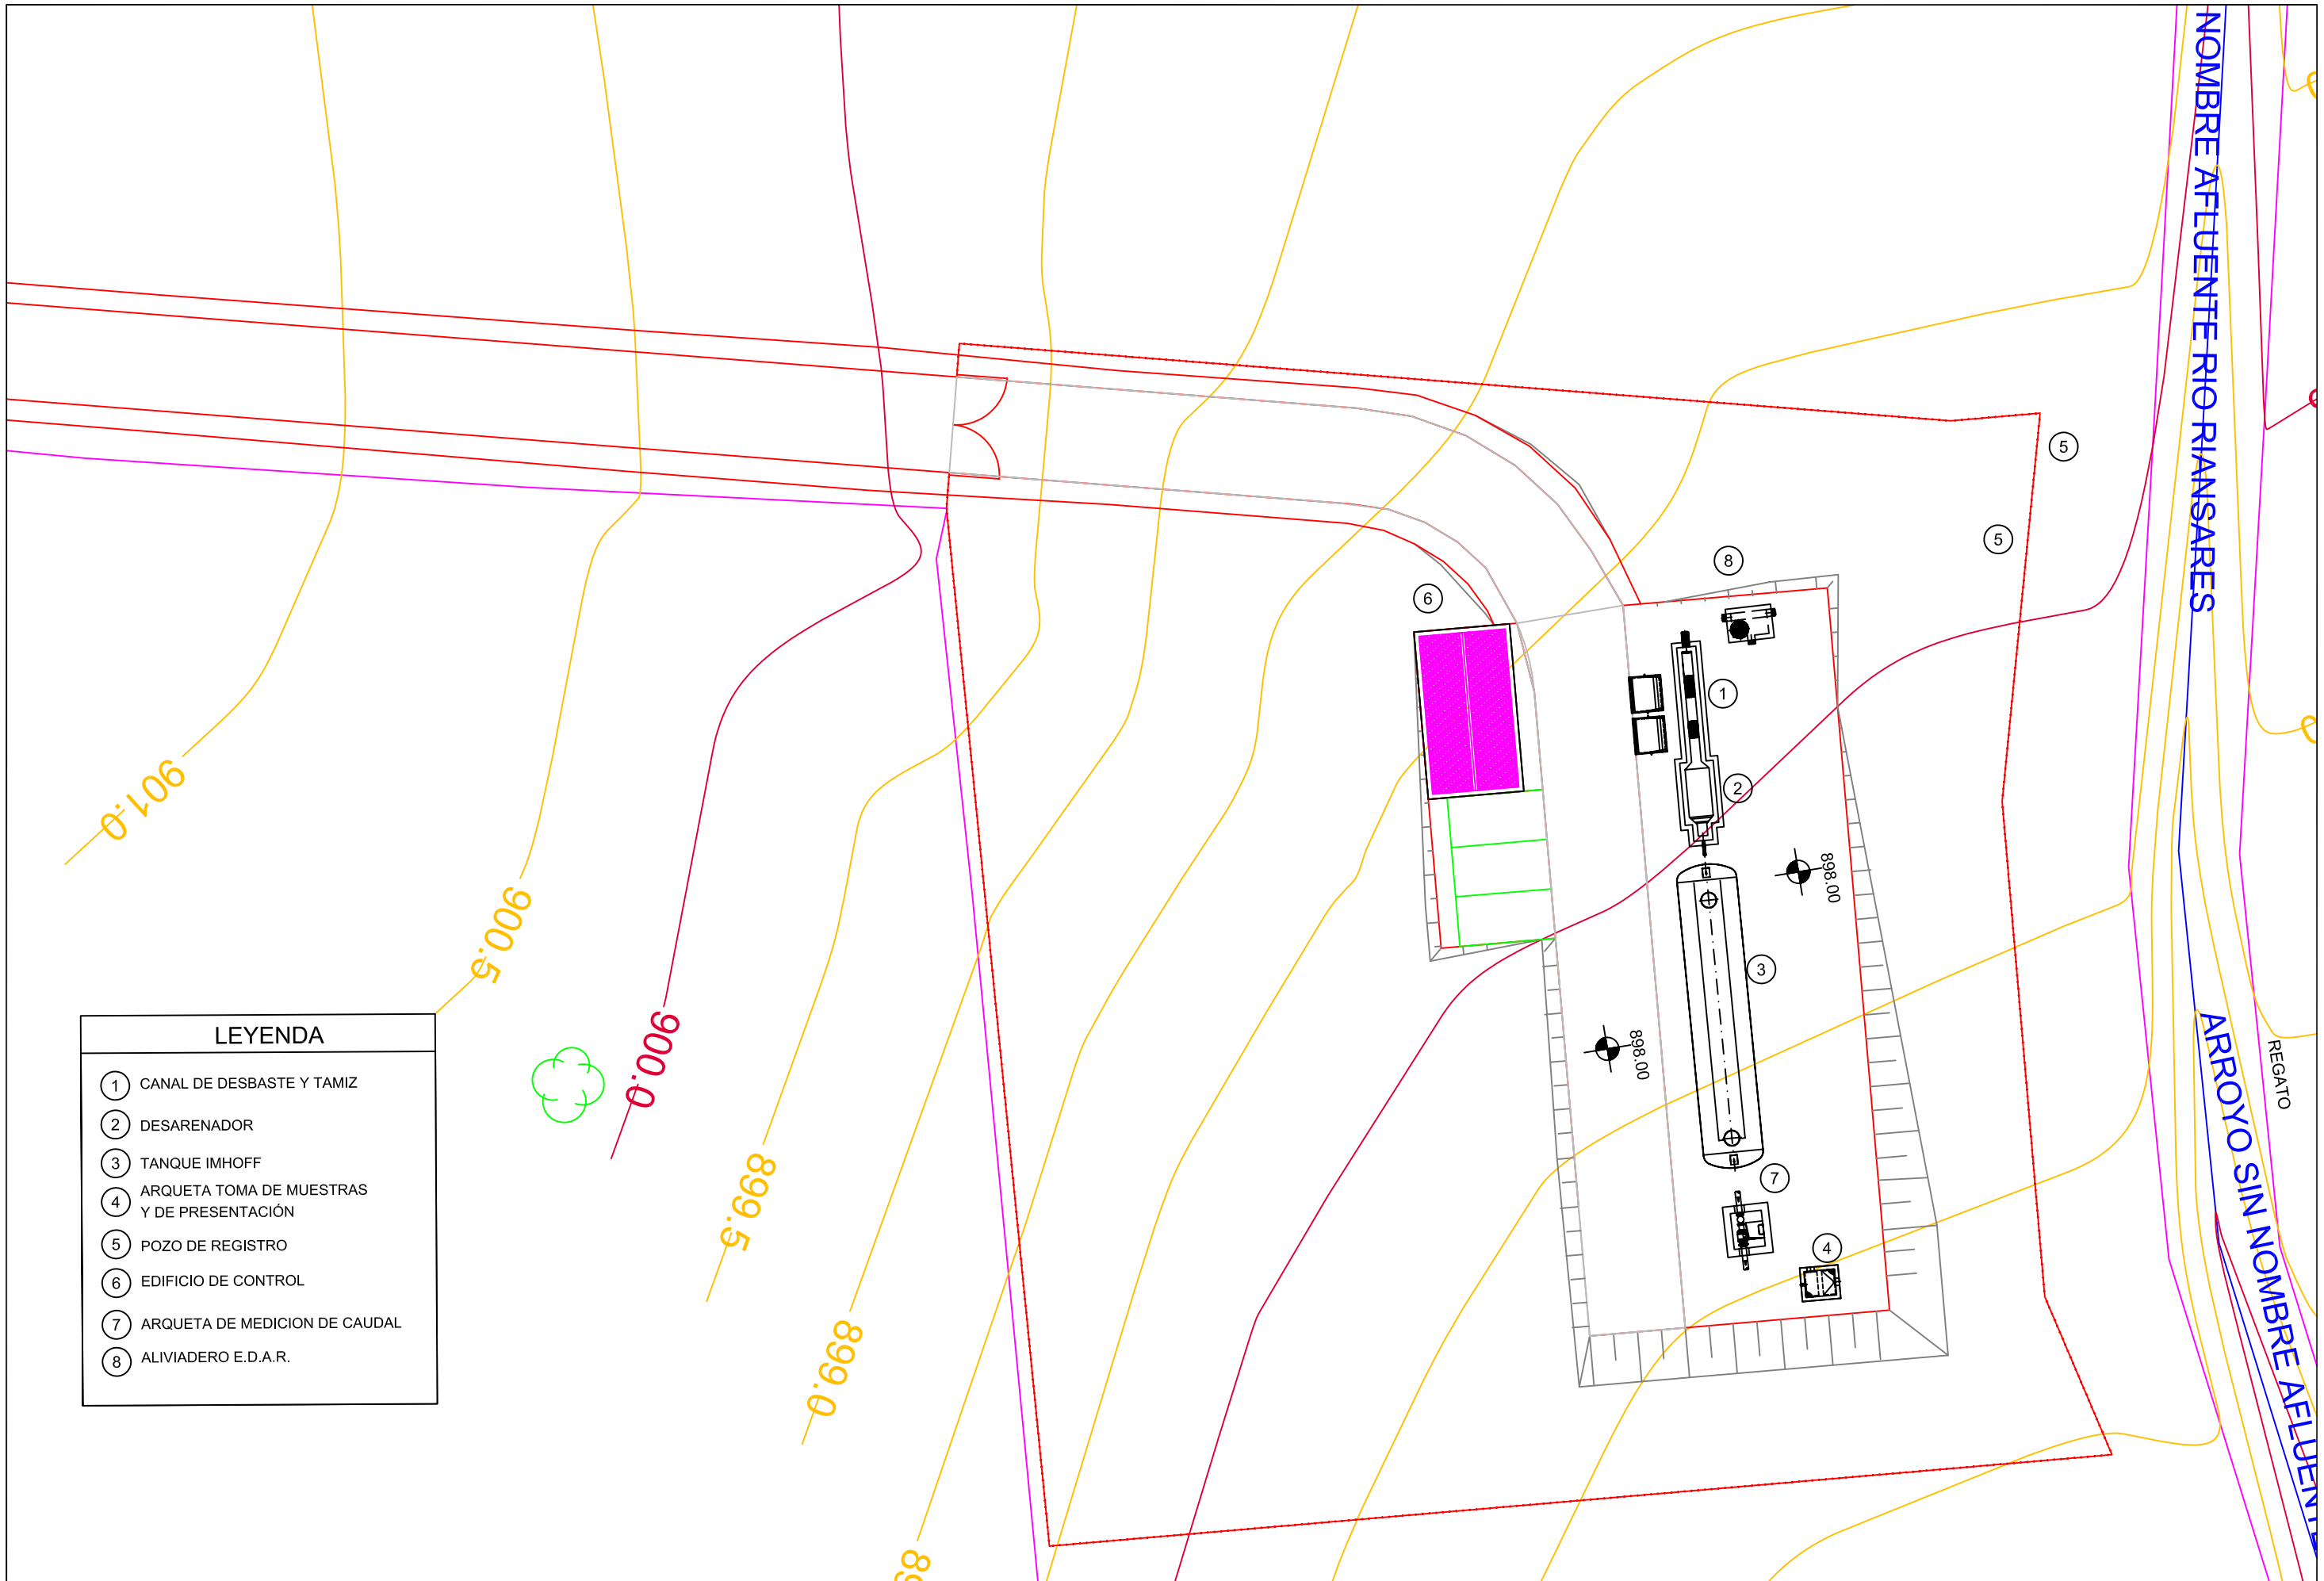

LEYENDA

1. CANAL DE DESBASTE Y TAMIZ
2. DESARENADOR
3. TANQUE IMHOFF
4. ARQUETA TOMA DE MUESTRAS Y DE PRESENTACIÓN
5. POZO DE REGISTRO
6. EDIFICIO DE CONTROL
7. ARQUETA DE MEDICION DE CAUDAL
8. ALIVIADERO E.D.A.R.

Aguas de Castilla-La Mancha | Sedesa Construcción | pramar

CONSULTOR : CABALLERO INGENIERIA

CONFORME DE CONTRATISTA:
ANGEL CRESPO ALONSO

DIRECCION DE OBRA:
EDUARDO LOPEZ ALVAREZ

AUTOR DE PROYECTO:
ING. INDUSTRIAL
JUAN MANUEL CABALLERO GARCIA

ESCALA
1:125
0 1 2 4 6 m.
EN ORIGINALES UNE A-1

TITULO COMPLEMENTARIO
Modificado nº 01 de
Proyecto de Construcción de la Estación Depuradora de Aguas Residuales de Vellisca (Río Tajo. Entorno Embalse de Buendía. Zona Sensible). (Cuenca)

CLAVE
ACLM/01/OB/009/07
Nº PLANO
3

DESIGNACION:
PLANTA GENERAL DE LA OBRAS
IMPLANTACION DE LA E.D.A.R.

FECHA:
ENERO 2009

HOJA 1 DE 1