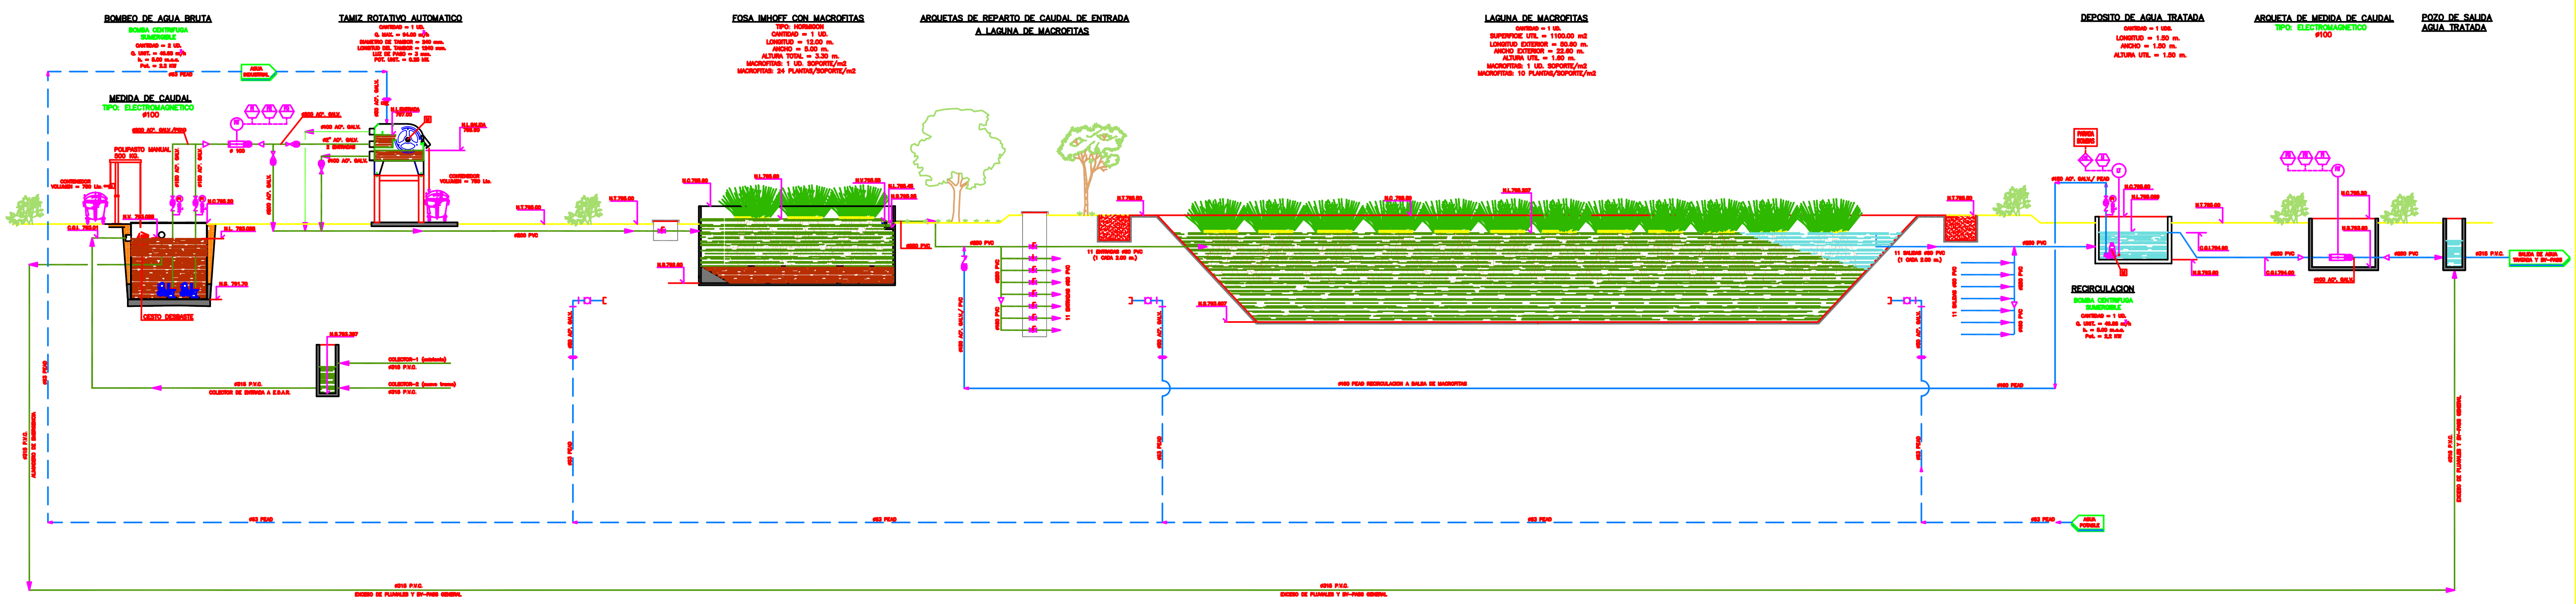

VILLALBA DEL REY

DIAGRAMAS DE PROCESO
DIAGRAMA DE PROCESO Y PERFIL HIDRAULICO

2.1.

S/E