


PLANTA. ESCALA 1:1000

PERFIL LONGITUDINAL.
ESCALA H 1:1000
ESCALA V 1:200

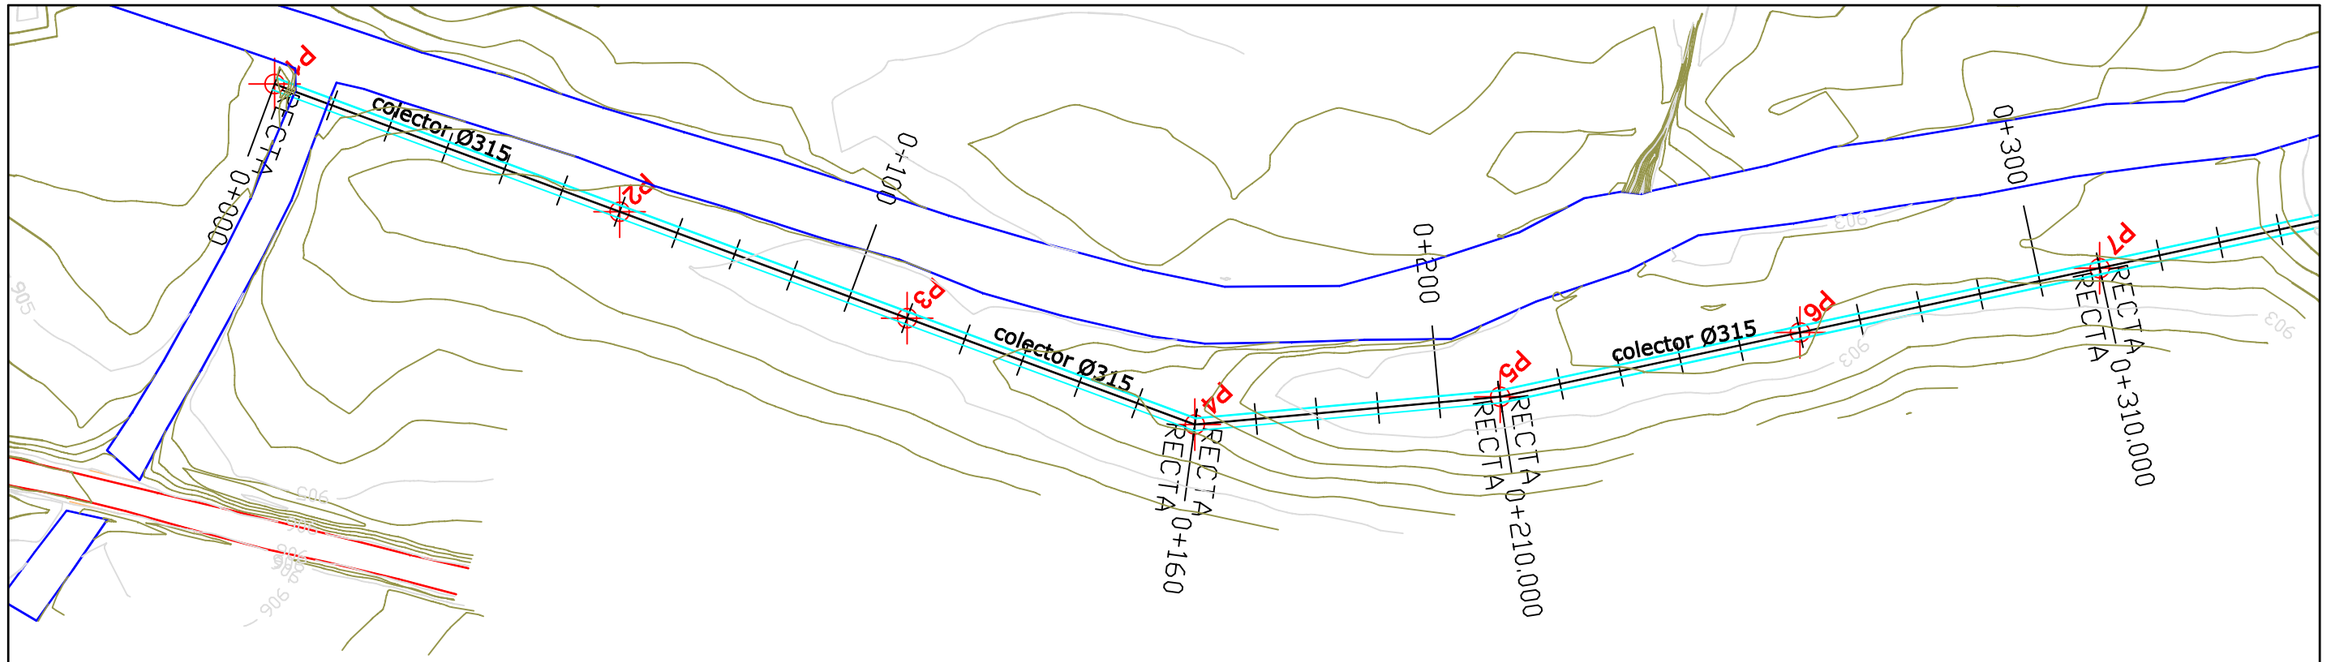


| | | | | | | | | | | | | | | | | | | | | | | | | | | | | | | | | | | |
|---|---|---|---|---|---|---|---|---|---|---|---|---|---|---|---|---|---|---|---|---|---|---|---|---|---|---|---|---|---|---|---|---|---|---|
| Distancias a Origen | 0.000 | 10.000 | 20.000 | 30.000 | 40.000 | 50.000 | 60.000 | 70.000 | 80.000 | 90.000 | 100.000 | 110.000 | 120.000 | 130.000 | 140.000 | 150.000 | 160.000 | 170.000 | 180.000 | 190.000 | 200.000 | 210.000 | 220.000 | 230.000 | 240.000 | 250.000 | 260.000 | 270.000 | 280.000 | 290.000 | 300.000 | 310.000 |
| Cotas de Terreno | 904.711 | 904.737 | 904.460 | 904.276 | 904.221 | 904.192 | 904.139 | 904.067 | 904.012 | 903.955 | 903.928 | 903.917 | 903.925 | 903.757 | 903.622 | 903.618 | 903.544 | 903.270 | 902.990 | 902.928 | 902.896 | 902.896 | 902.858 | 902.804 | 902.748 | 902.713 | 902.735 | 902.937 | 902.944 | 902.877 | 902.791 | 902.693 |
| Cotas de Rasante | 901.000 | 900.942 | 900.885 | 900.827 | 900.770 | 900.712 | 900.655 | 900.597 | 900.540 | 900.482 | 900.425 | 900.367 | 900.309 | 900.252 | 900.194 | 900.137 | 900.079 | 900.022 | 899.964 | 899.907 | 899.849 | 899.792 | 899.734 | 899.676 | 899.619 | 899.561 | 899.504 | 899.446 | 899.389 | 899.331 | 899.274 | 899.216 |
| Pendientes | | | | | | | | | | | | | | | | | | | | | | | | | | | | | | | | |
| Cotas Rojas Desmonte | 3.711 | 3.795 | 3.575 | 3.449 | 3.451 | 3.480 | 3.484 | 3.470 | 3.472 | 3.473 | 3.503 | 3.550 | 3.616 | 3.505 | 3.428 | 3.481 | 3.465 | 3.248 | 3.026 | 3.021 | 3.047 | 3.104 | 3.124 | 3.128 | 3.129 | 3.152 | 3.231 | 3.491 | 3.555 | 3.546 | 3.517 | 3.477 |

Aguas de Castilla-La Mancha

EMPRESAS CONSTRUCTORAS: Hispánica Constructora — URBAJA Promociones y Construcciones

CONFORME EL CONTRATISTA:
ANTONIO HERMANA RAMÍREZ

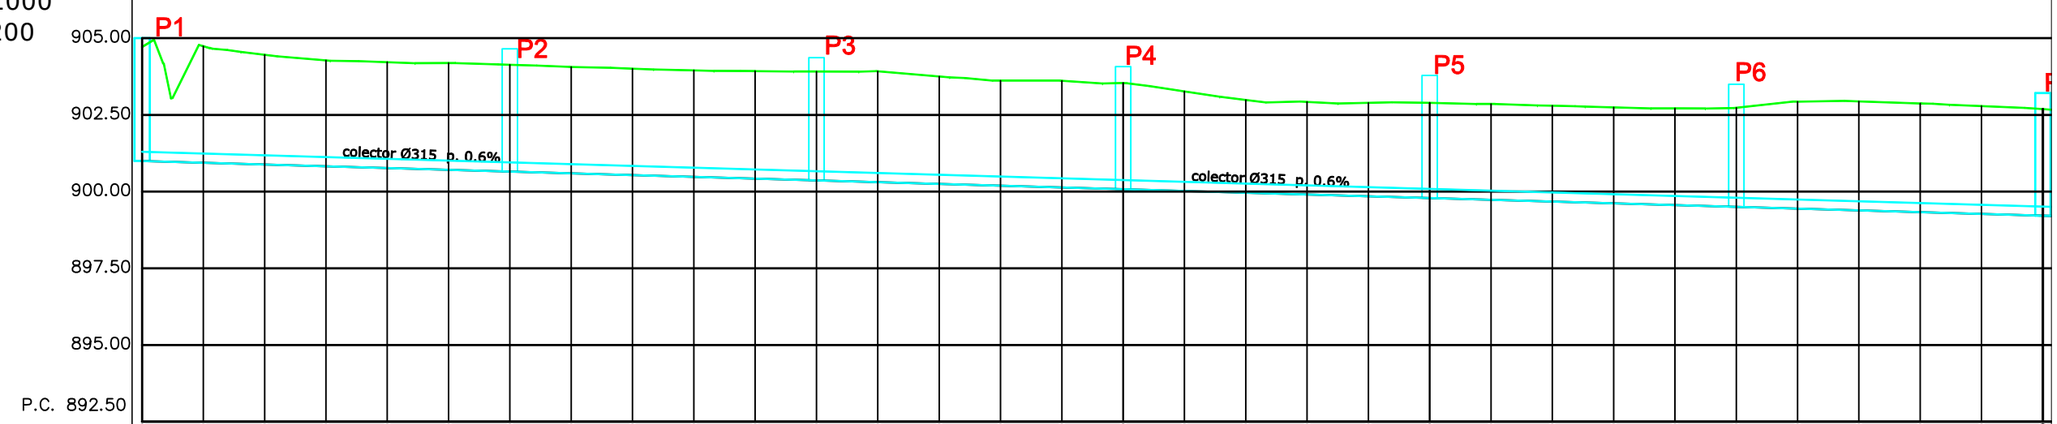DESIGNACIÓN
PROYECTO DE CONSTRUCCIÓN DE COLECTORES Y ESTACIONES DEPURADORAS
GRUPO VILLAREJO (CUENCA)

ESCALA: INDICADAS
ORIGINAL UNE-A3
FECHA: SEPTIEMBRE 2009

TÍTULO DEL PLANO: VILLARES DEL SAZ
COLECTOR. PERFIL LONGITUDINAL

Nº DE PLANO: VS-2.2
Hoja 1 de 5