


PLANTA. ESCALA 1:1000

PERFIL LONGITUDINAL.
ESCALA H 1:1000
ESCALA V 1:200

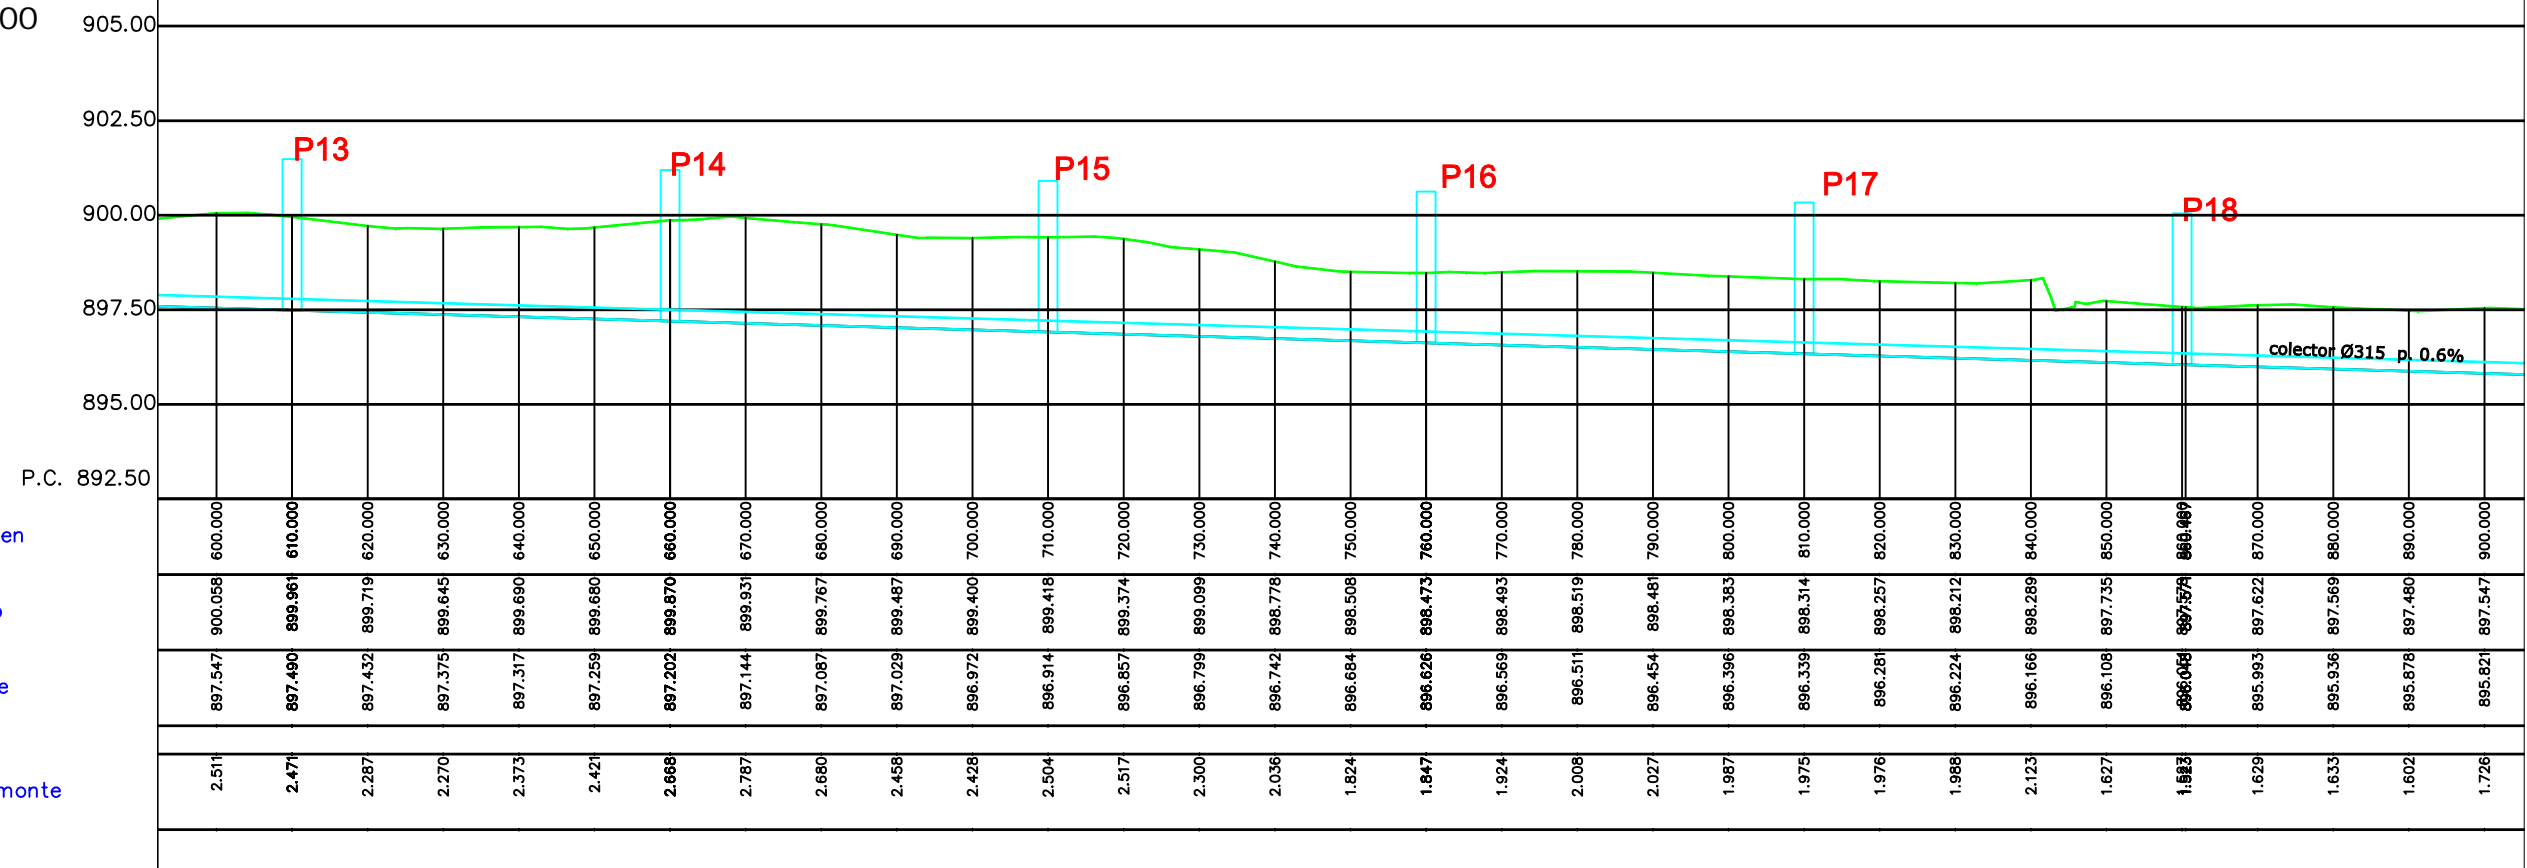

Distancias a Origen

Cotas de Terreno

Cotas de Rasante

Pendientes

Cotas Rojas Desmonte