




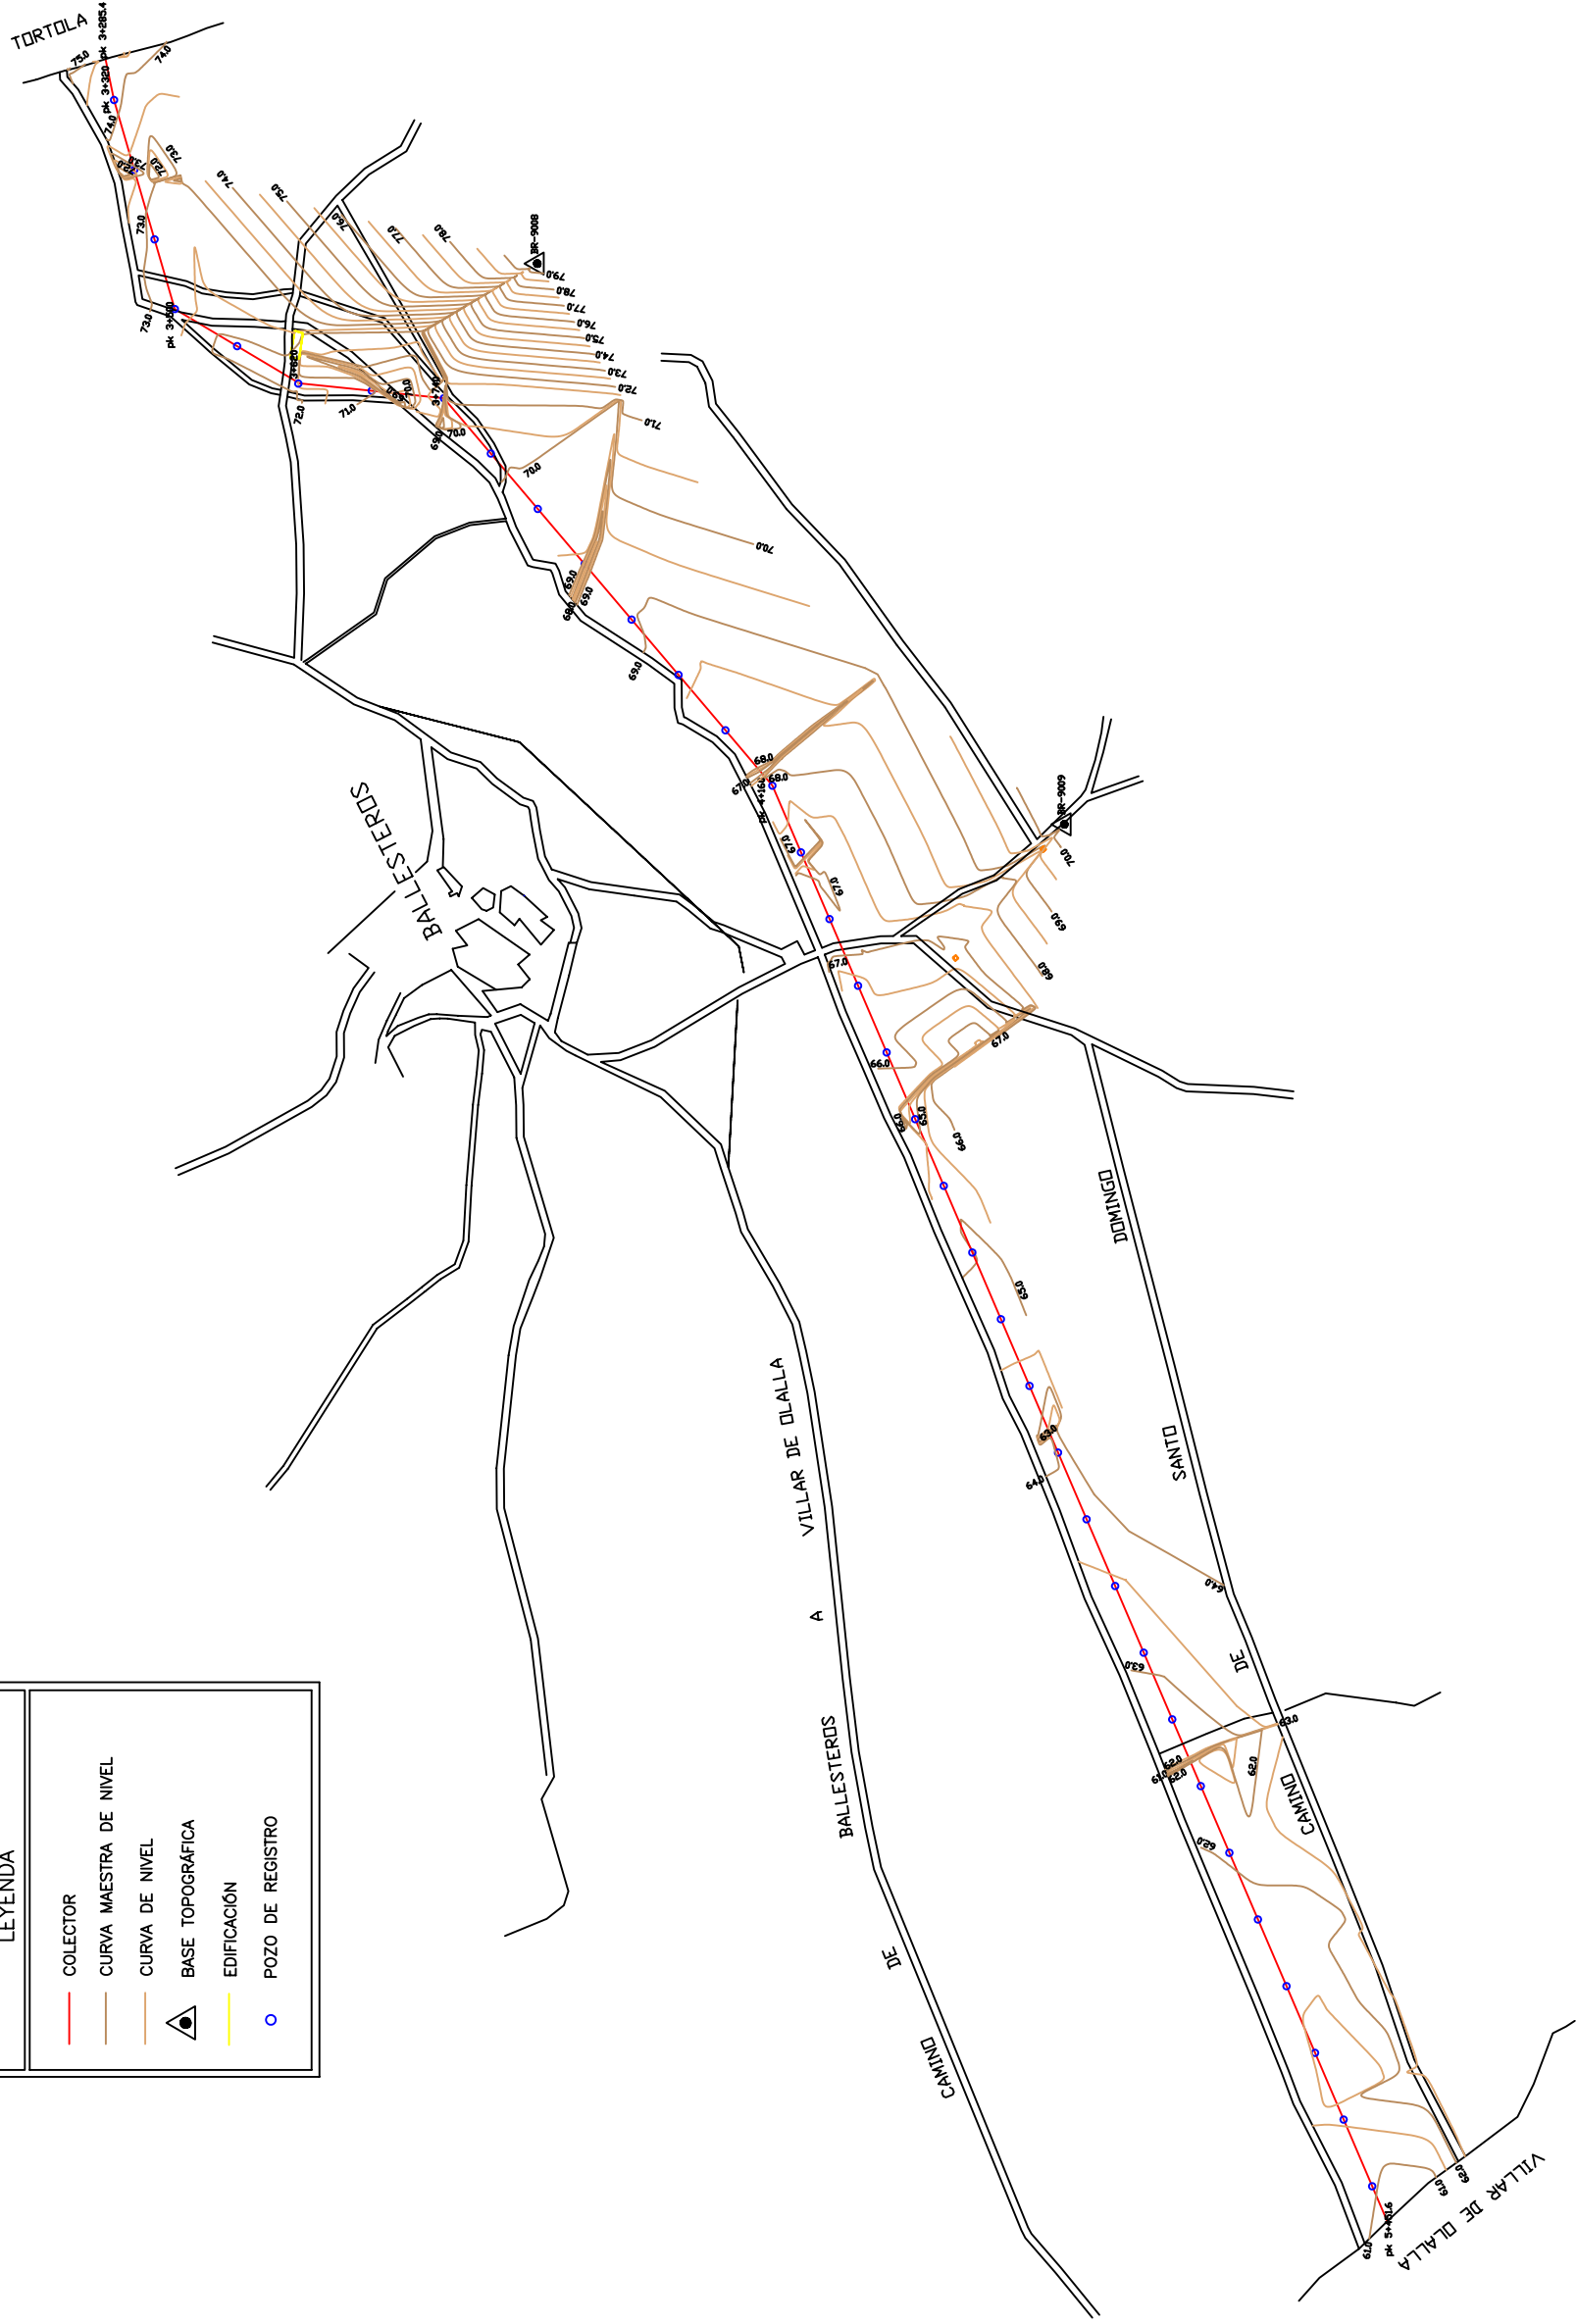


LEYENDA	
	COLECTOR
	CURVA MAESTRA DE NIVEL
	CURVA DE NIVEL
	BASE TOPOGRÁFICA
	EDIFICACIÓN
	POZO DE REGISTRO



Colector.
Planta general de trazado.
pk 3+285 a pk 5+451