


LEYENDA	
COLECTOR	CURVA MAESTRA DE NIVEL
CURVA MAESTRA DE NIVEL	CURVA DE NIVEL
CURVA DE NIVEL	BASE TOPOGRÁFICA
BASE TOPOGRÁFICA	EDIFICACIÓN
EDIFICACIÓN	VALLA
VALLA	MASA ARBOREA
MASA ARBOREA	POZO DE REGISTRO
POZO DE REGISTRO	APOYOS LINEA ELECTRICA AEREA

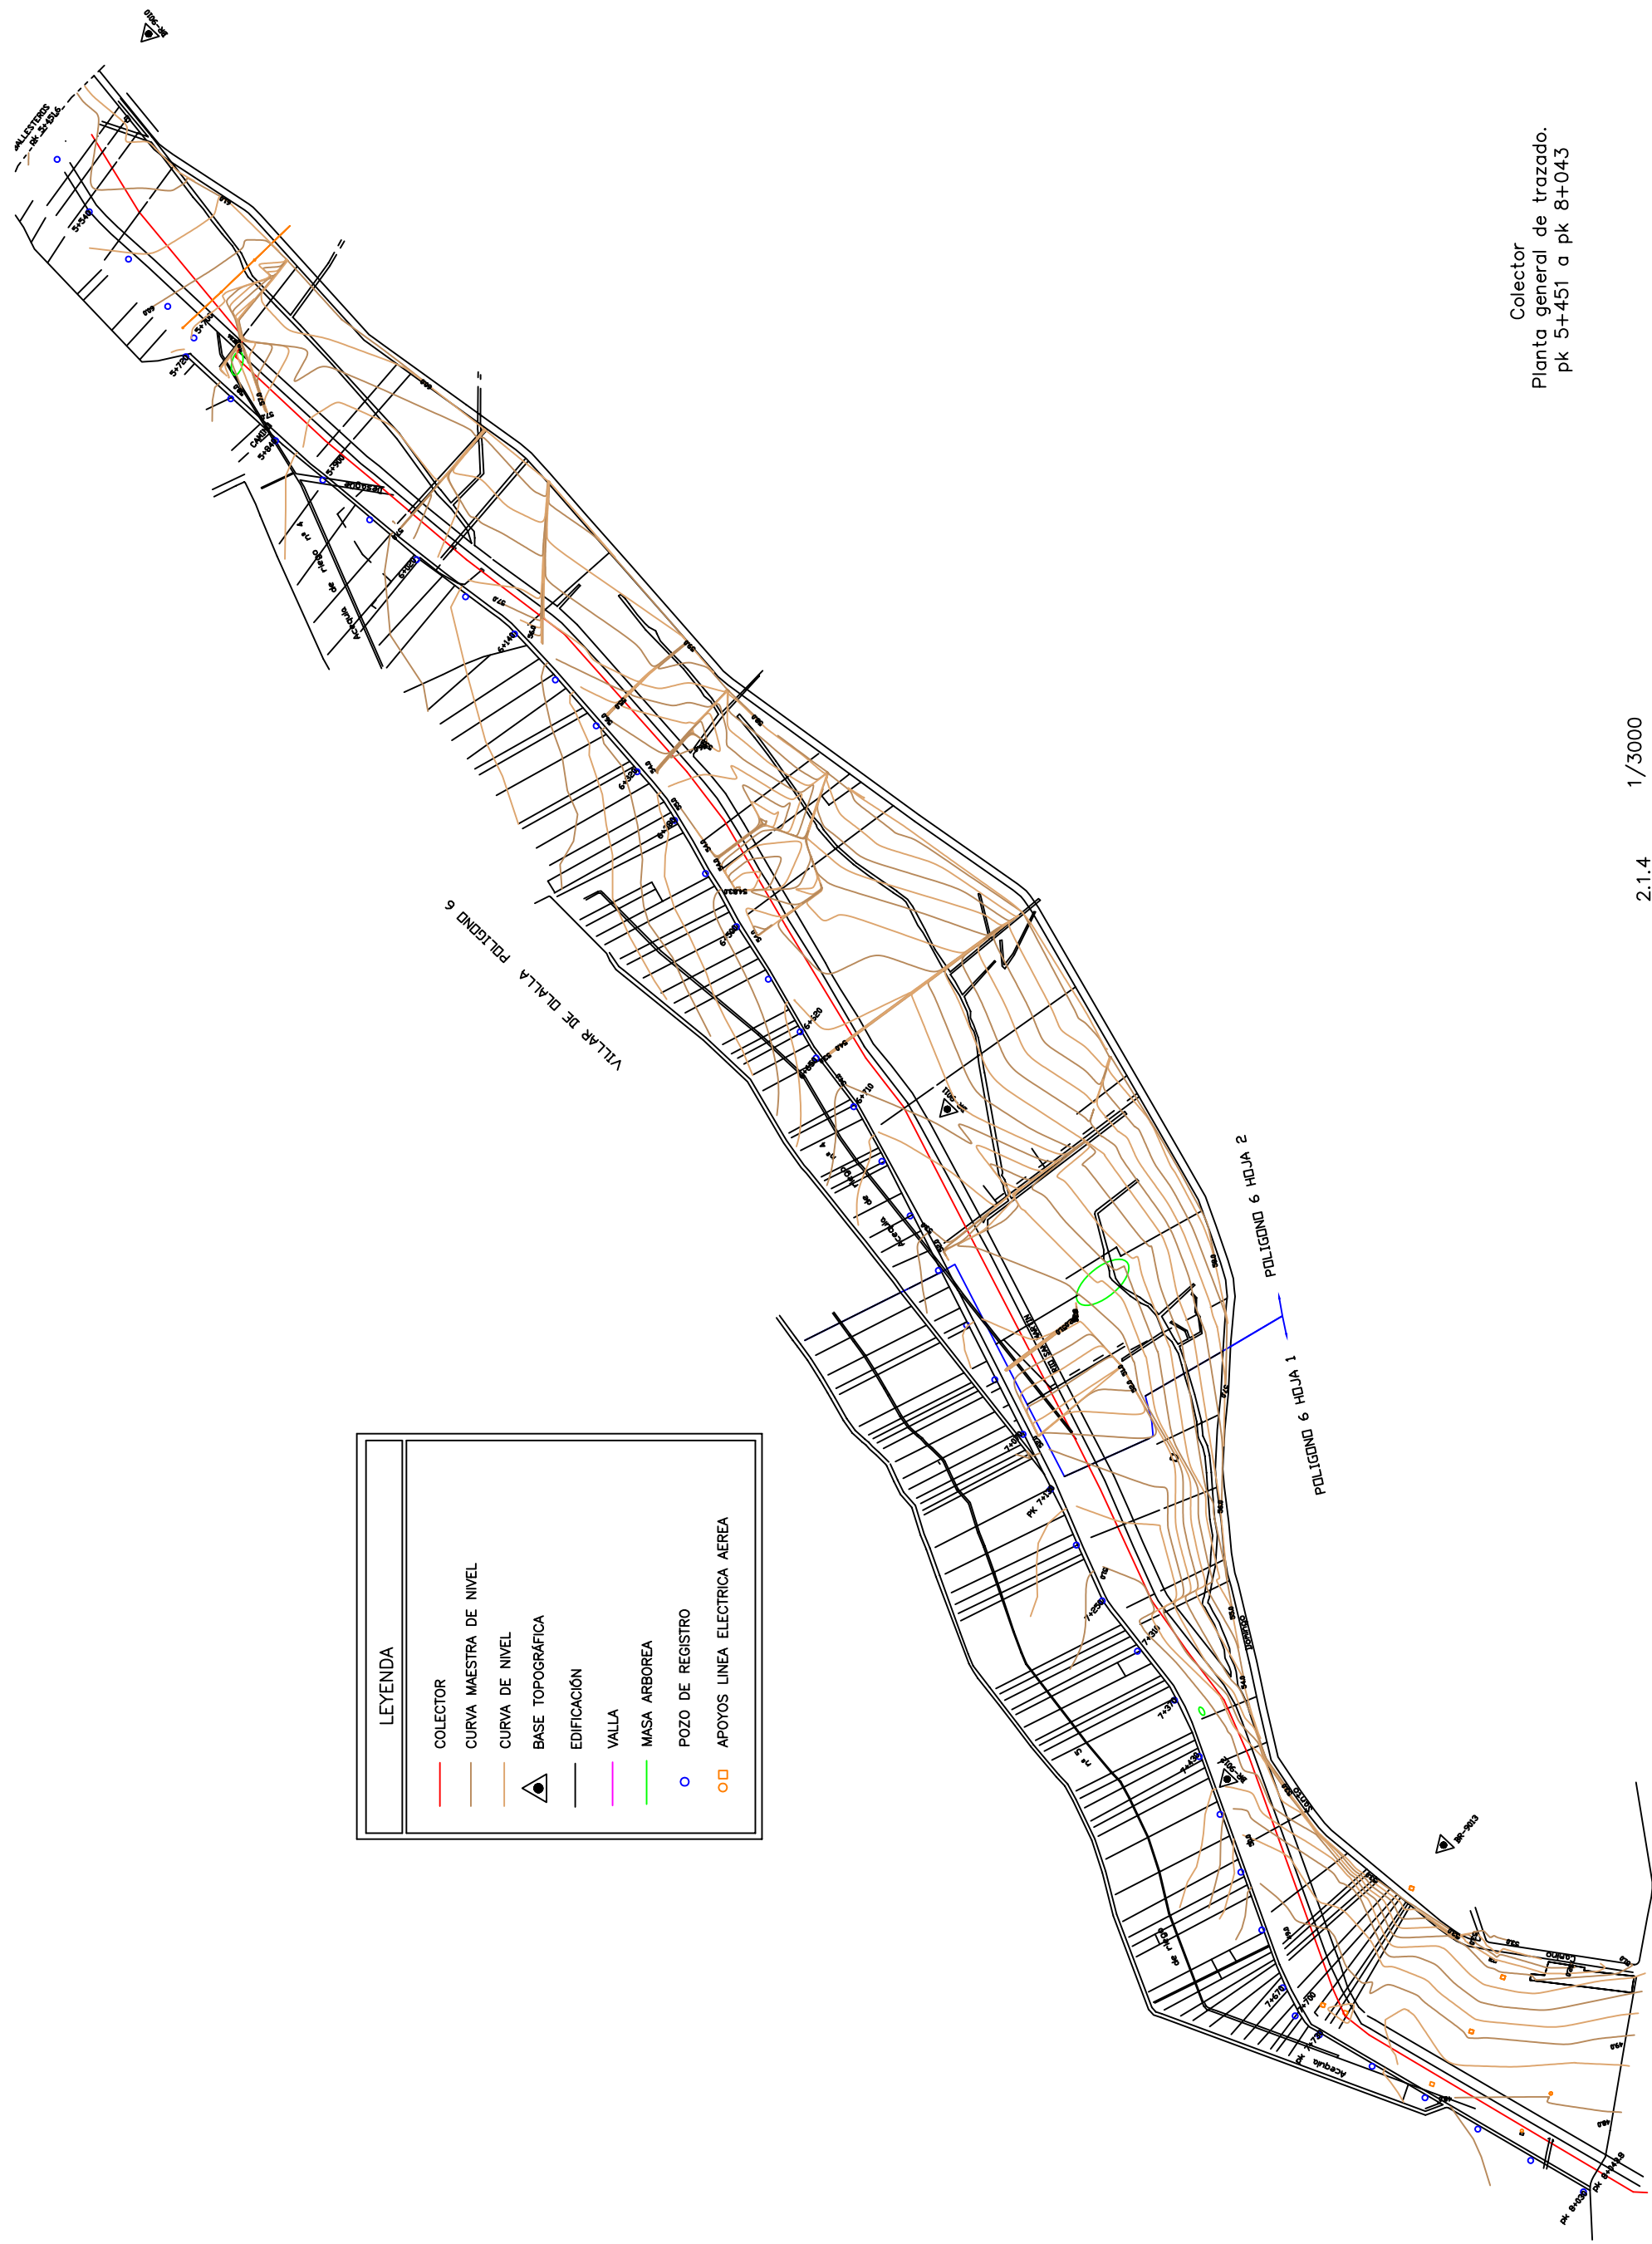

Colector
Planta general de trazado.
pk 5+451 a pk 8+043