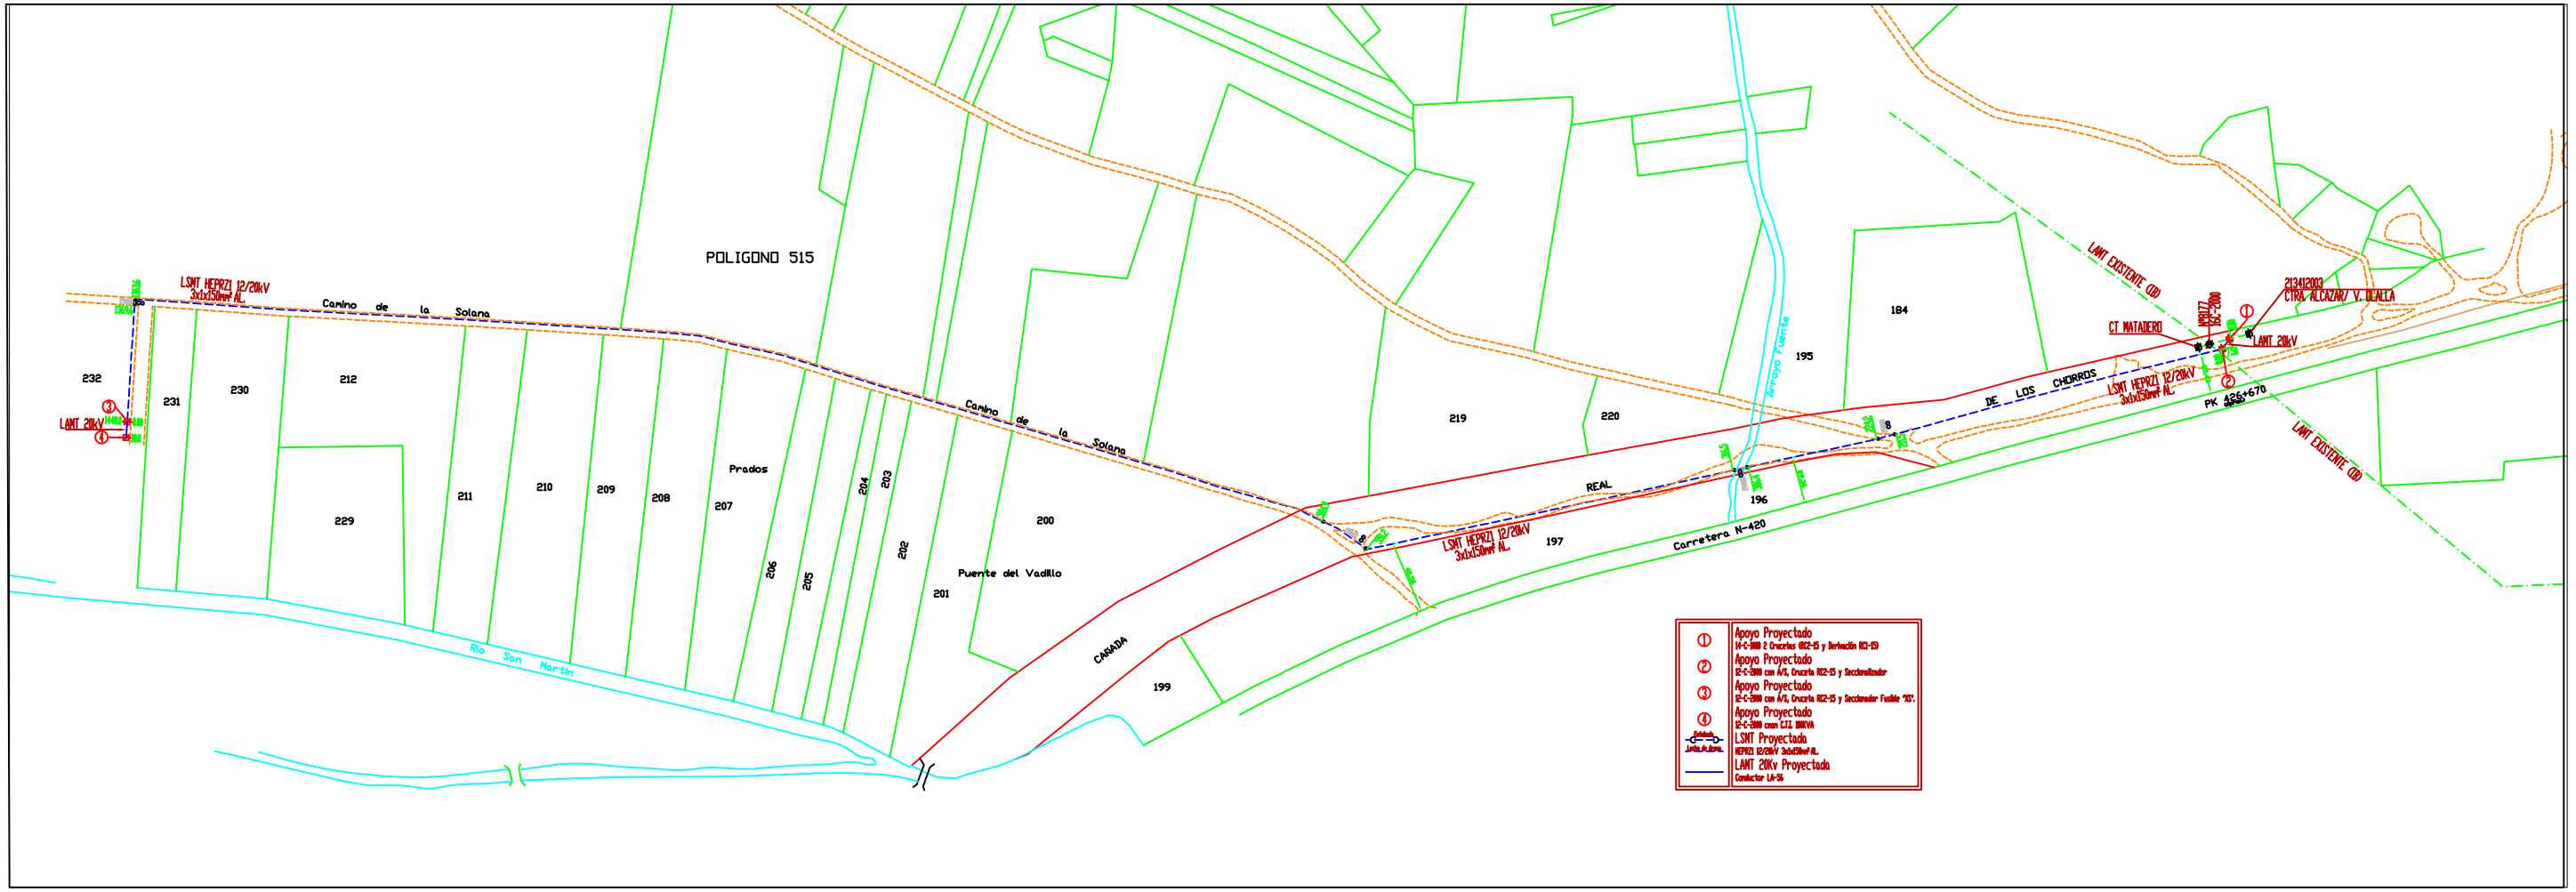

Planta general
Instalaciones
Media tensión

9.1 1/2000