


| LEYENDA                          |
|----------------------------------|
| 01. CASETA DE CONTROL            |
| 02. POZO DE GRUESOS Y BOMBEO     |
| 03. TORNILLO TAMIZ               |
| 04. TANQUE DCD                   |
| 05. ARQUETA DE RECOGIDA          |
| 06. Balsa de MACROFITAS          |
| 07. ARQUETA DE RECIRCULACIÓN     |
| 08. VIAL DE ACCESO               |
| 09. ACCESO A LA EDAR             |
| 10. FUENTE PRESENTACIÓN          |
| 11. POZO DE SALIDA               |
| 12. ARQUETA GRUPO DE PRESIÓN     |
| 13. BOCA DE RIEGO                |
| 14. ARQUETA DE RECOGIDA PRETRAT. |

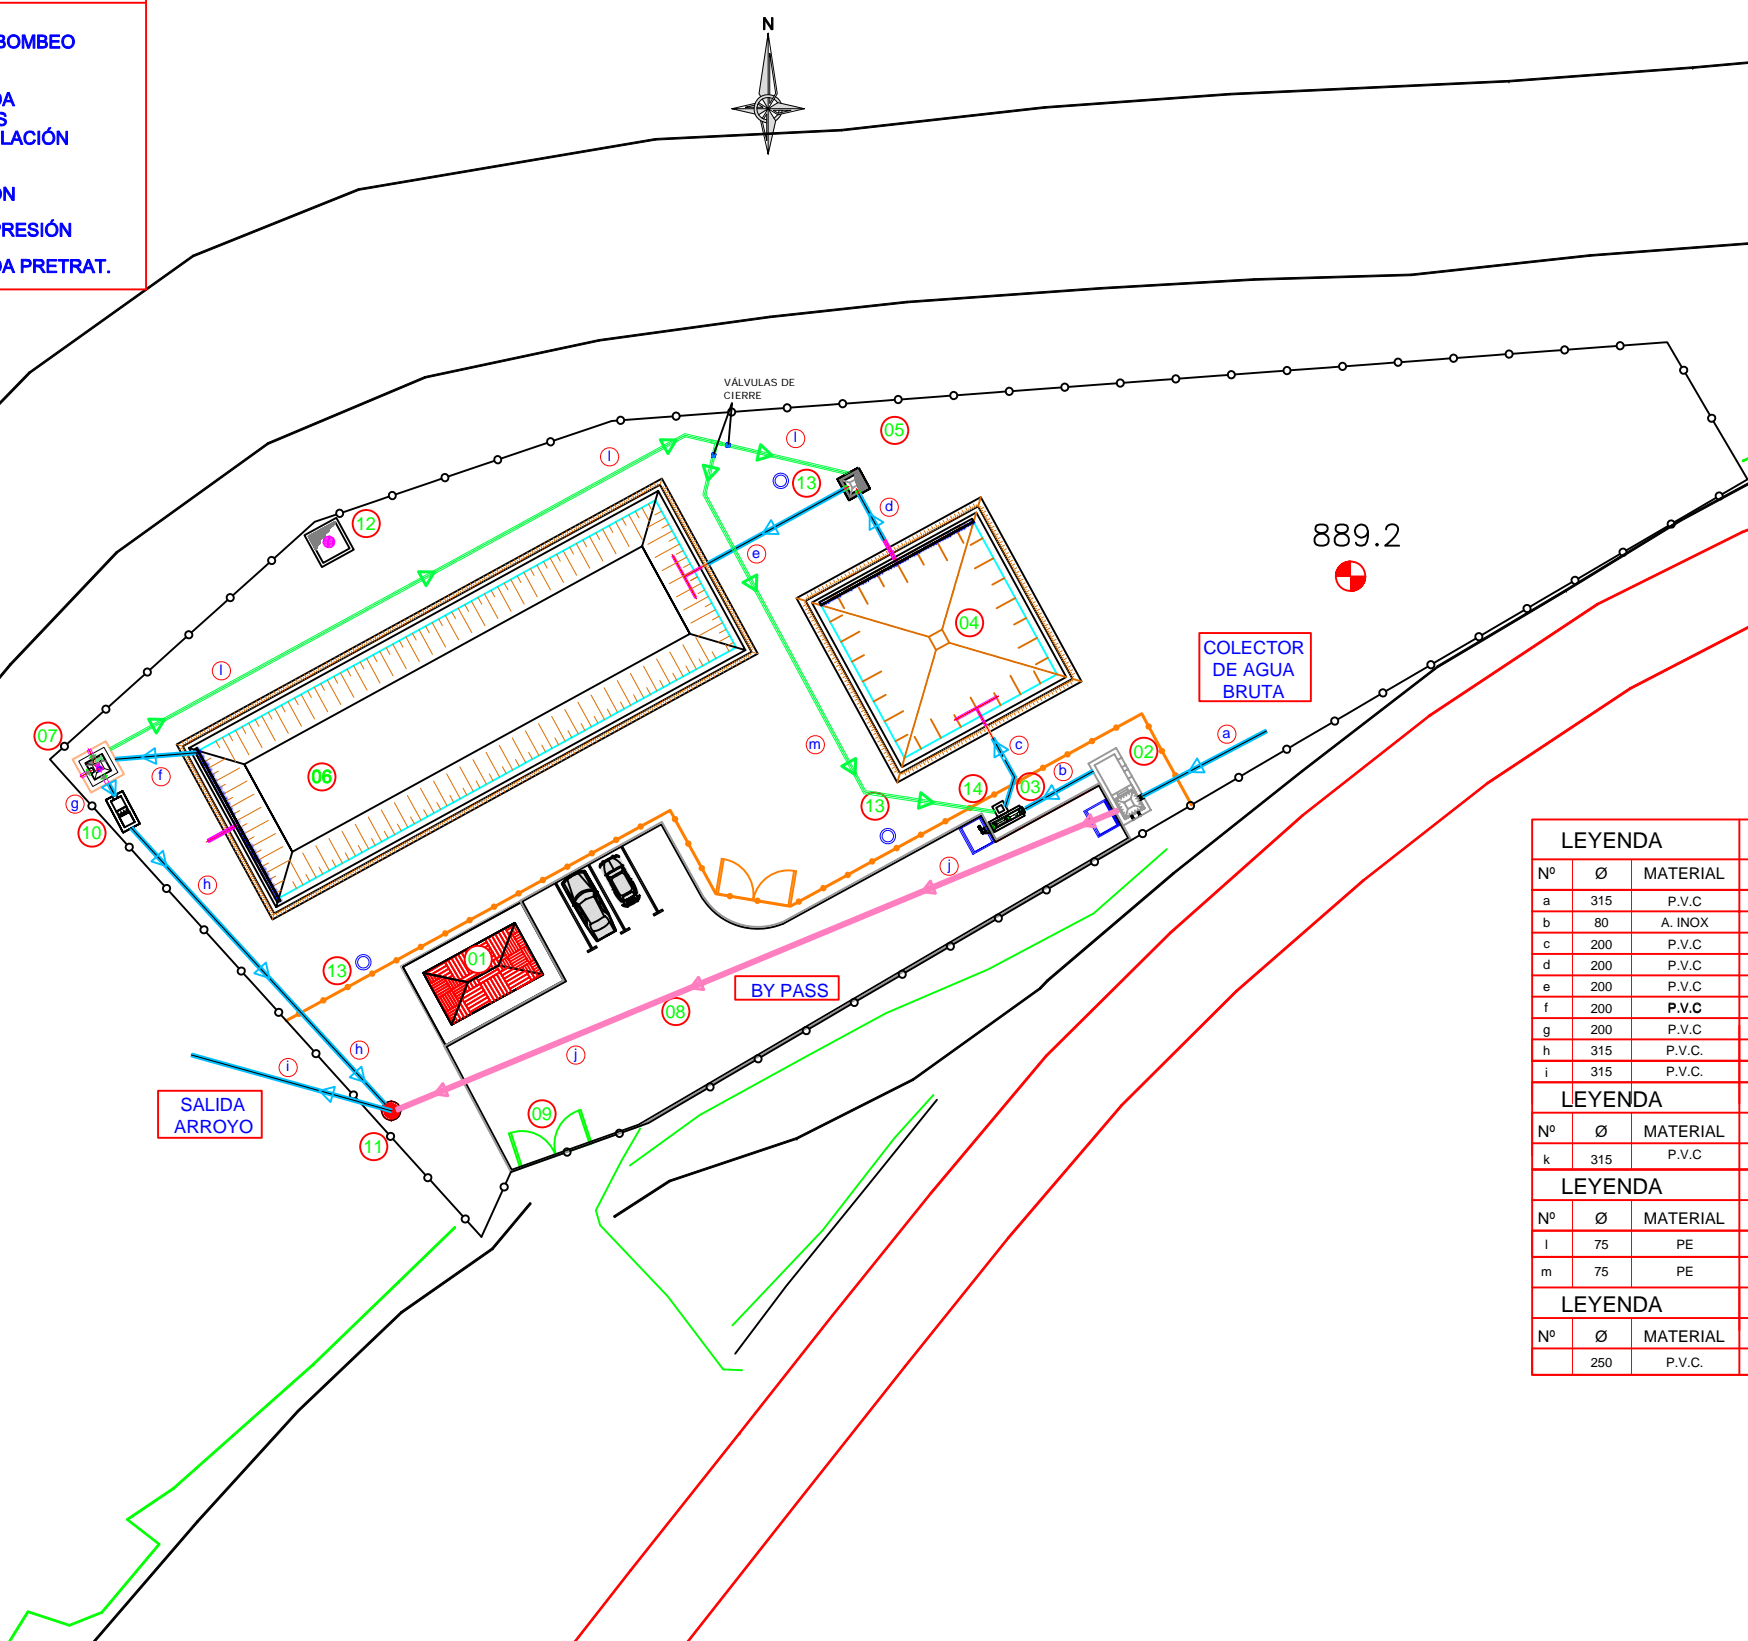

| LEYENDA |     |          |  | LINEA DE AGUA          |
|---------|-----|----------|--|------------------------|
| Nº      | Ø   | MATERIAL | DESIGNACIÓN  |                        |
| a       | 315 | P.V.C    | COLECTOR DE LLEGADA AGUA BRUTA                       |                        |
| b       | 80  | A. INOX  | AGUA BOMBADA A PRETRATAMIENTO                        |                        |
| c       | 200 | P.V.C    | ARQUETA DE RECOGIDA PRETRATAMIENTO A TANQUE DCD      |                        |
| d       | 200 | P.V.C    | AGUA DECANTADA A ARQUETA DE RECOGIDA Balsa FMF       |                        |
| e       | 200 | P.V.C    | DE ARQUETA DE RECOGIDA A Balsa MACROFITAS            |                        |
| f       | 200 | P.V.C    | DE Balsa MACROFITAS A ARQUETA DE RECIRCULACION       |                        |
| g       | 200 | P.V.C    | DE ARQUETA DE RECIRCULACION A FUENTE DE PRESENTACIÓN |                        |
| h       | 315 | P.V.C    | DE FUENTE DE PRESENTACIÓN A POZO DE SALIDA           |                        |
| i       | 315 | P.V.C    | SALIDA DE AGUA A CAUCE                               |                        |
| LEYENDA |     |          |  | LINEA DE BY-PASS       |
| Nº      | Ø   | MATERIAL | DESIGNACIÓN  |                        |
| k       | 315 | P.V.C    | BY-PASS GENERAL                                      |                        |
| LEYENDA |     |          |  | LINEA DE RECIRCULACIÓN |
| Nº      | Ø   | MATERIAL | DESIGNACIÓN  |                        |
| l       | 75  | PE       | BOMBEO DE RECIRCULACIÓN A ARQUETA DE RECOGIDA        |                        |
| m       | 75  | PE       | BOMBEO DE RECIRCULACIÓN A ARQ DE RECOGIDA PRETRAT.   |                        |
| LEYENDA |     |          |  | LINEA DE FANGOS        |
| Nº      | Ø   | MATERIAL | DESIGNACIÓN  |                        |
|         | 250 | P.V.C.   | TUBERÍA DE SUCCIÓN DE FANGOS (en Tanque Imhoff)      |                        |