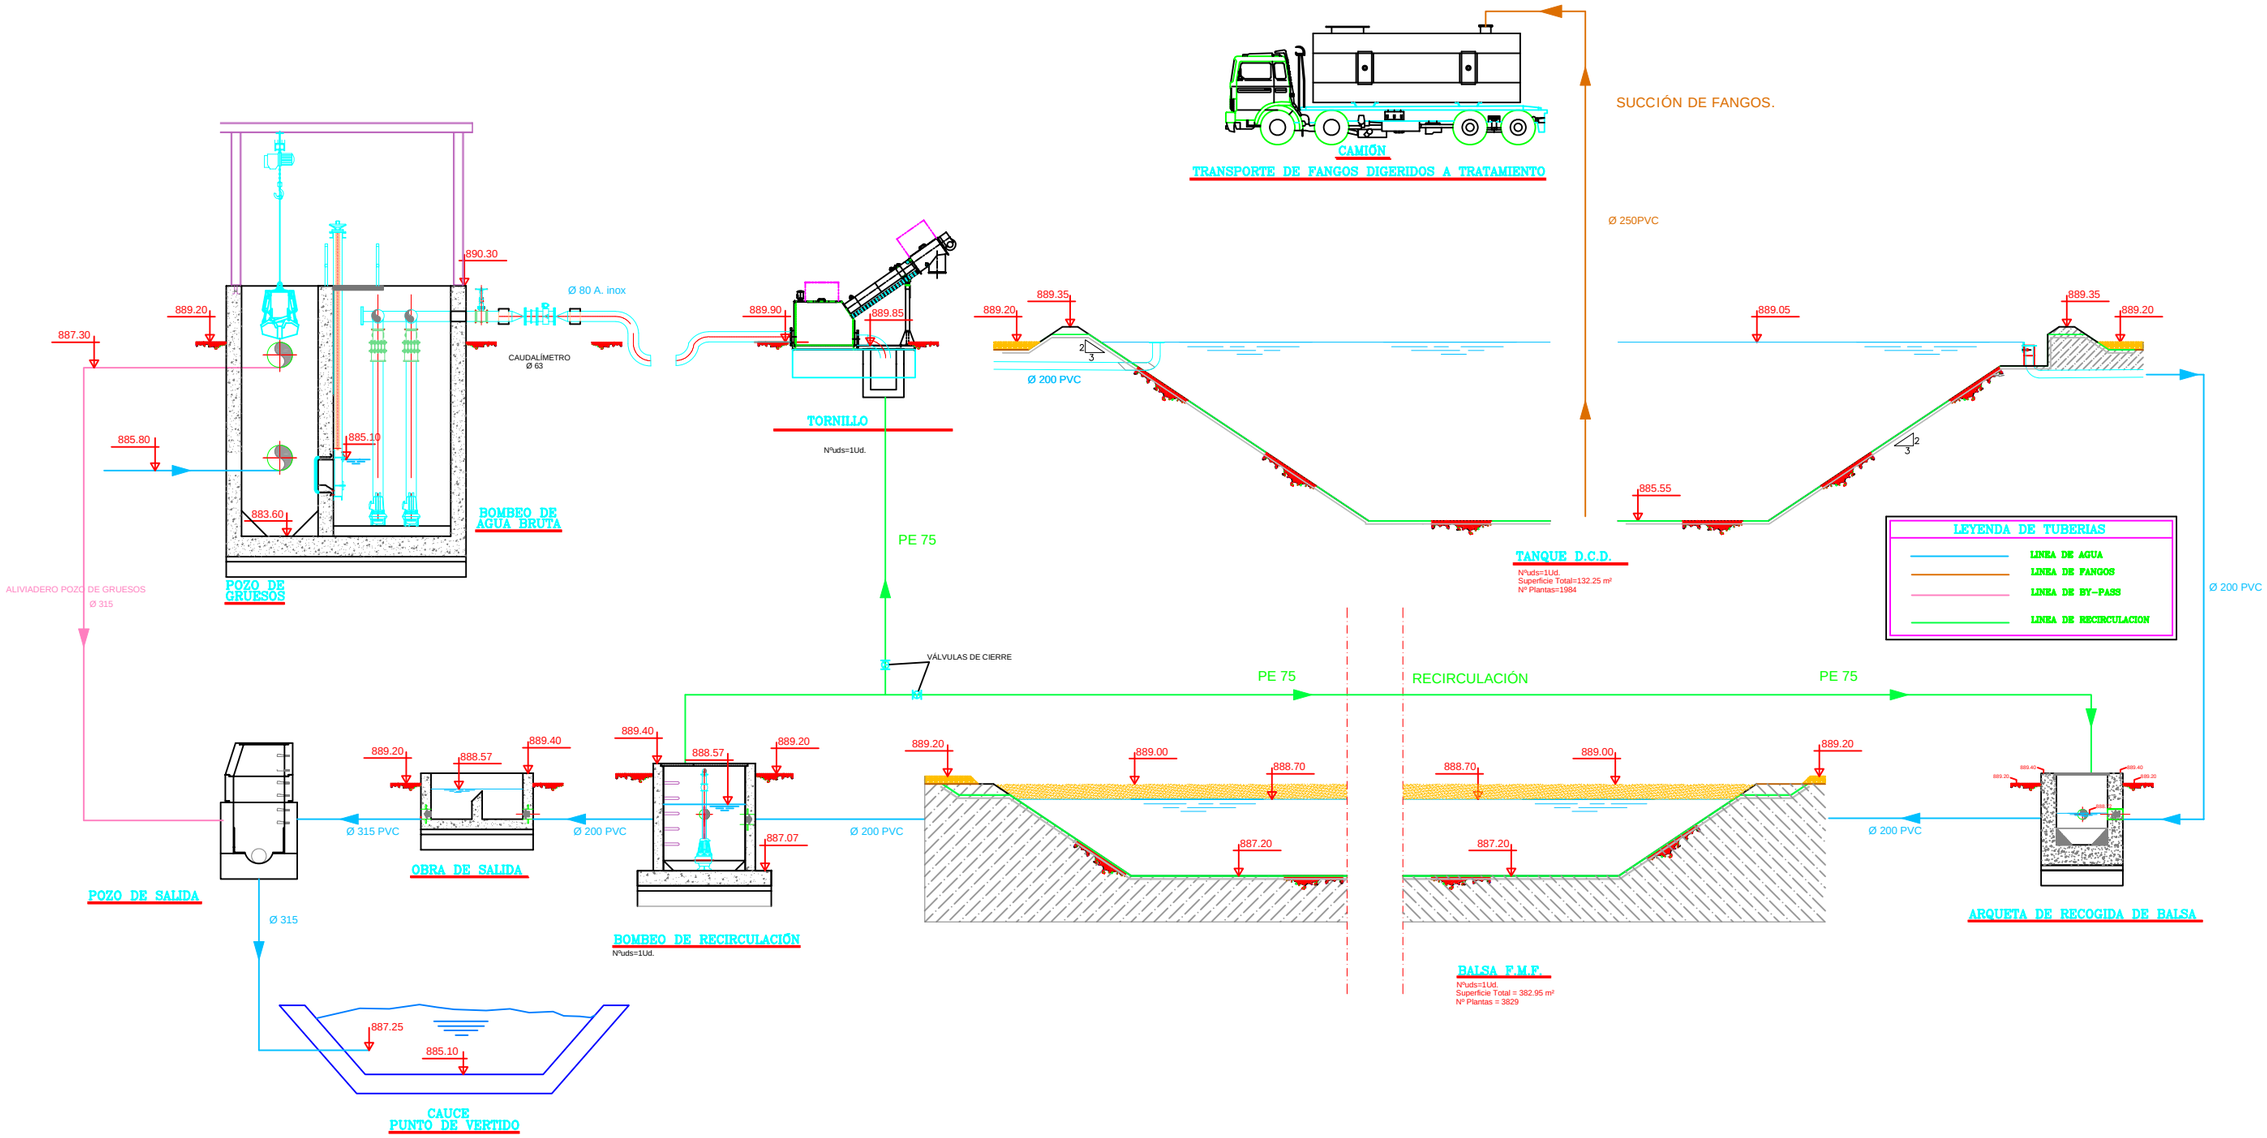

Aguas de Castilla-La Mancha	EMPRESAS CONSTRUCTORAS: Hispánica Constructora / URBAJA	CONFORME EL CONTRATISTA: ANTONIO HERMANA RAMÍREZ	DESIGNACIÓN: PROYECTO DE CONSTRUCCIÓN DE COLECTORES Y ESTACIONES DEPURADORAS GRUPO VILLAREJO (CUENCA)	ESCALA: ORIGINAL UNE-A3 / FECHA: SEPTIEMBRE 2009	TÍTULO DEL PLANO: ZAFRA DE ZÁNCARA — LINEA PIEZOMÉTRICA	Nº DE PLANO: ZZ-13.1 — Hoja 1 de 1