


PLANTA. ESCALA 1:500

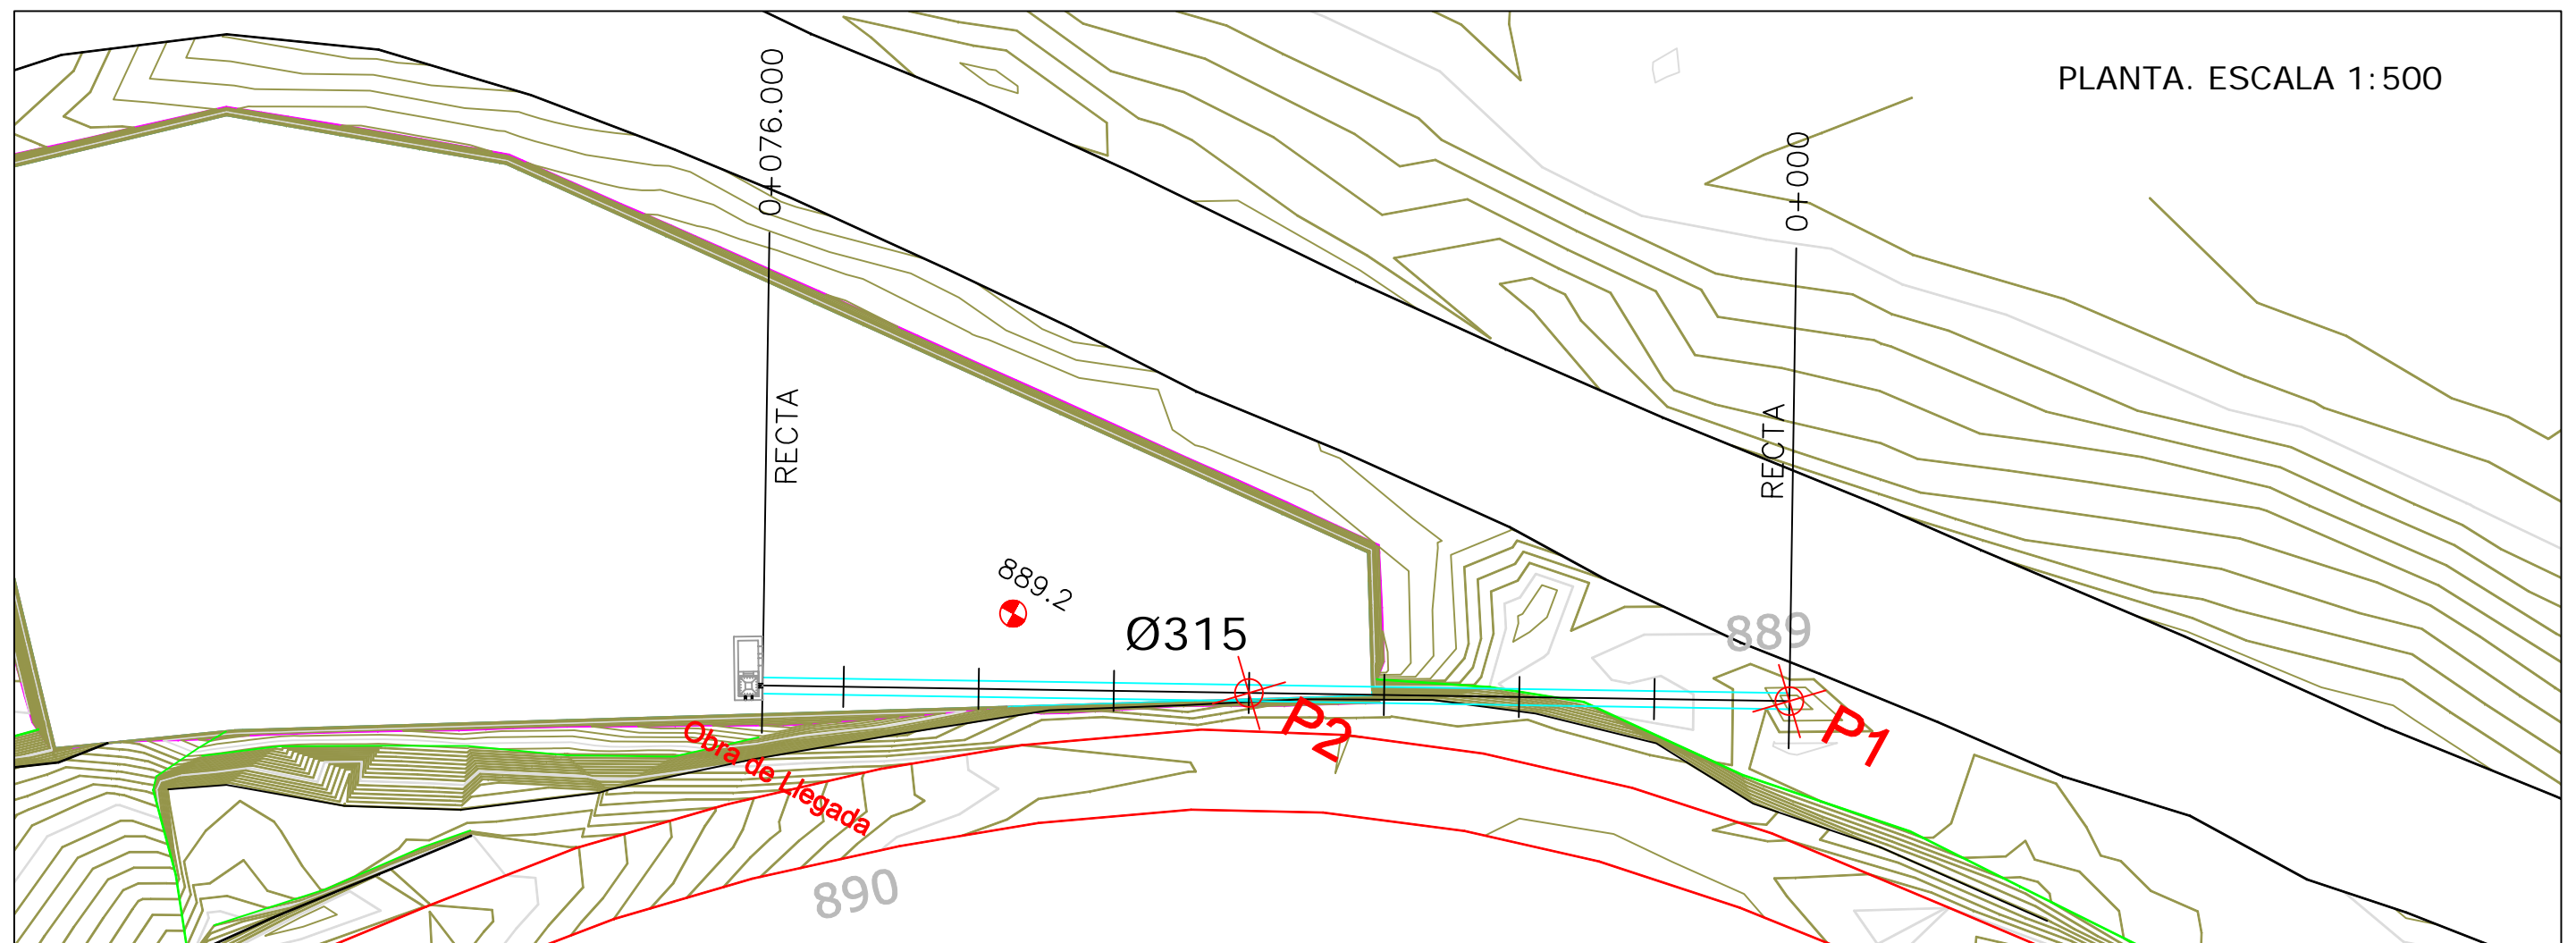

PERFIL LONGITUDINAL.  
ESCALA H 1:500  
ESCALA V 1:250

