

EMPLAZAMIENTO DE LAS OBRAS  
ESCALA 1/100.000



EMPLAZAMIENTO DE LAS OBRAS  
ESCALA 1/10.000



SITUACIÓN DE LAS OBRAS EN ESPAÑA  
SIN ESCALA





SITUACIÓN DE LAS OBRAS EN LA PROVINCIA DE CUENCA  
SIN ESCALA



LEYENDA

- 1.- OBRA DE LLEGADA Y ALIVIO GENERAL
- 2.- DESBASTE
- 3.- DESARENADO
- 4.- ARQUETA DE REPARTO A BALSA DE MACROFITAS
- 5.- SISTEMA DE DEPURACIÓN BIOLÓGICO MEDIANTE MACROFITAS
- 6.- ARQUETA DE RECOGIDA DE AGUA Y RECIRCULACIÓN
- 7.- ARQUETA DE SALIDA / FUENTE DE PRESENTACIÓN
- 8.- BY-PASS GENERAL
- 9.- EDIFICIO CONTROL
- 10.- EMISARIO

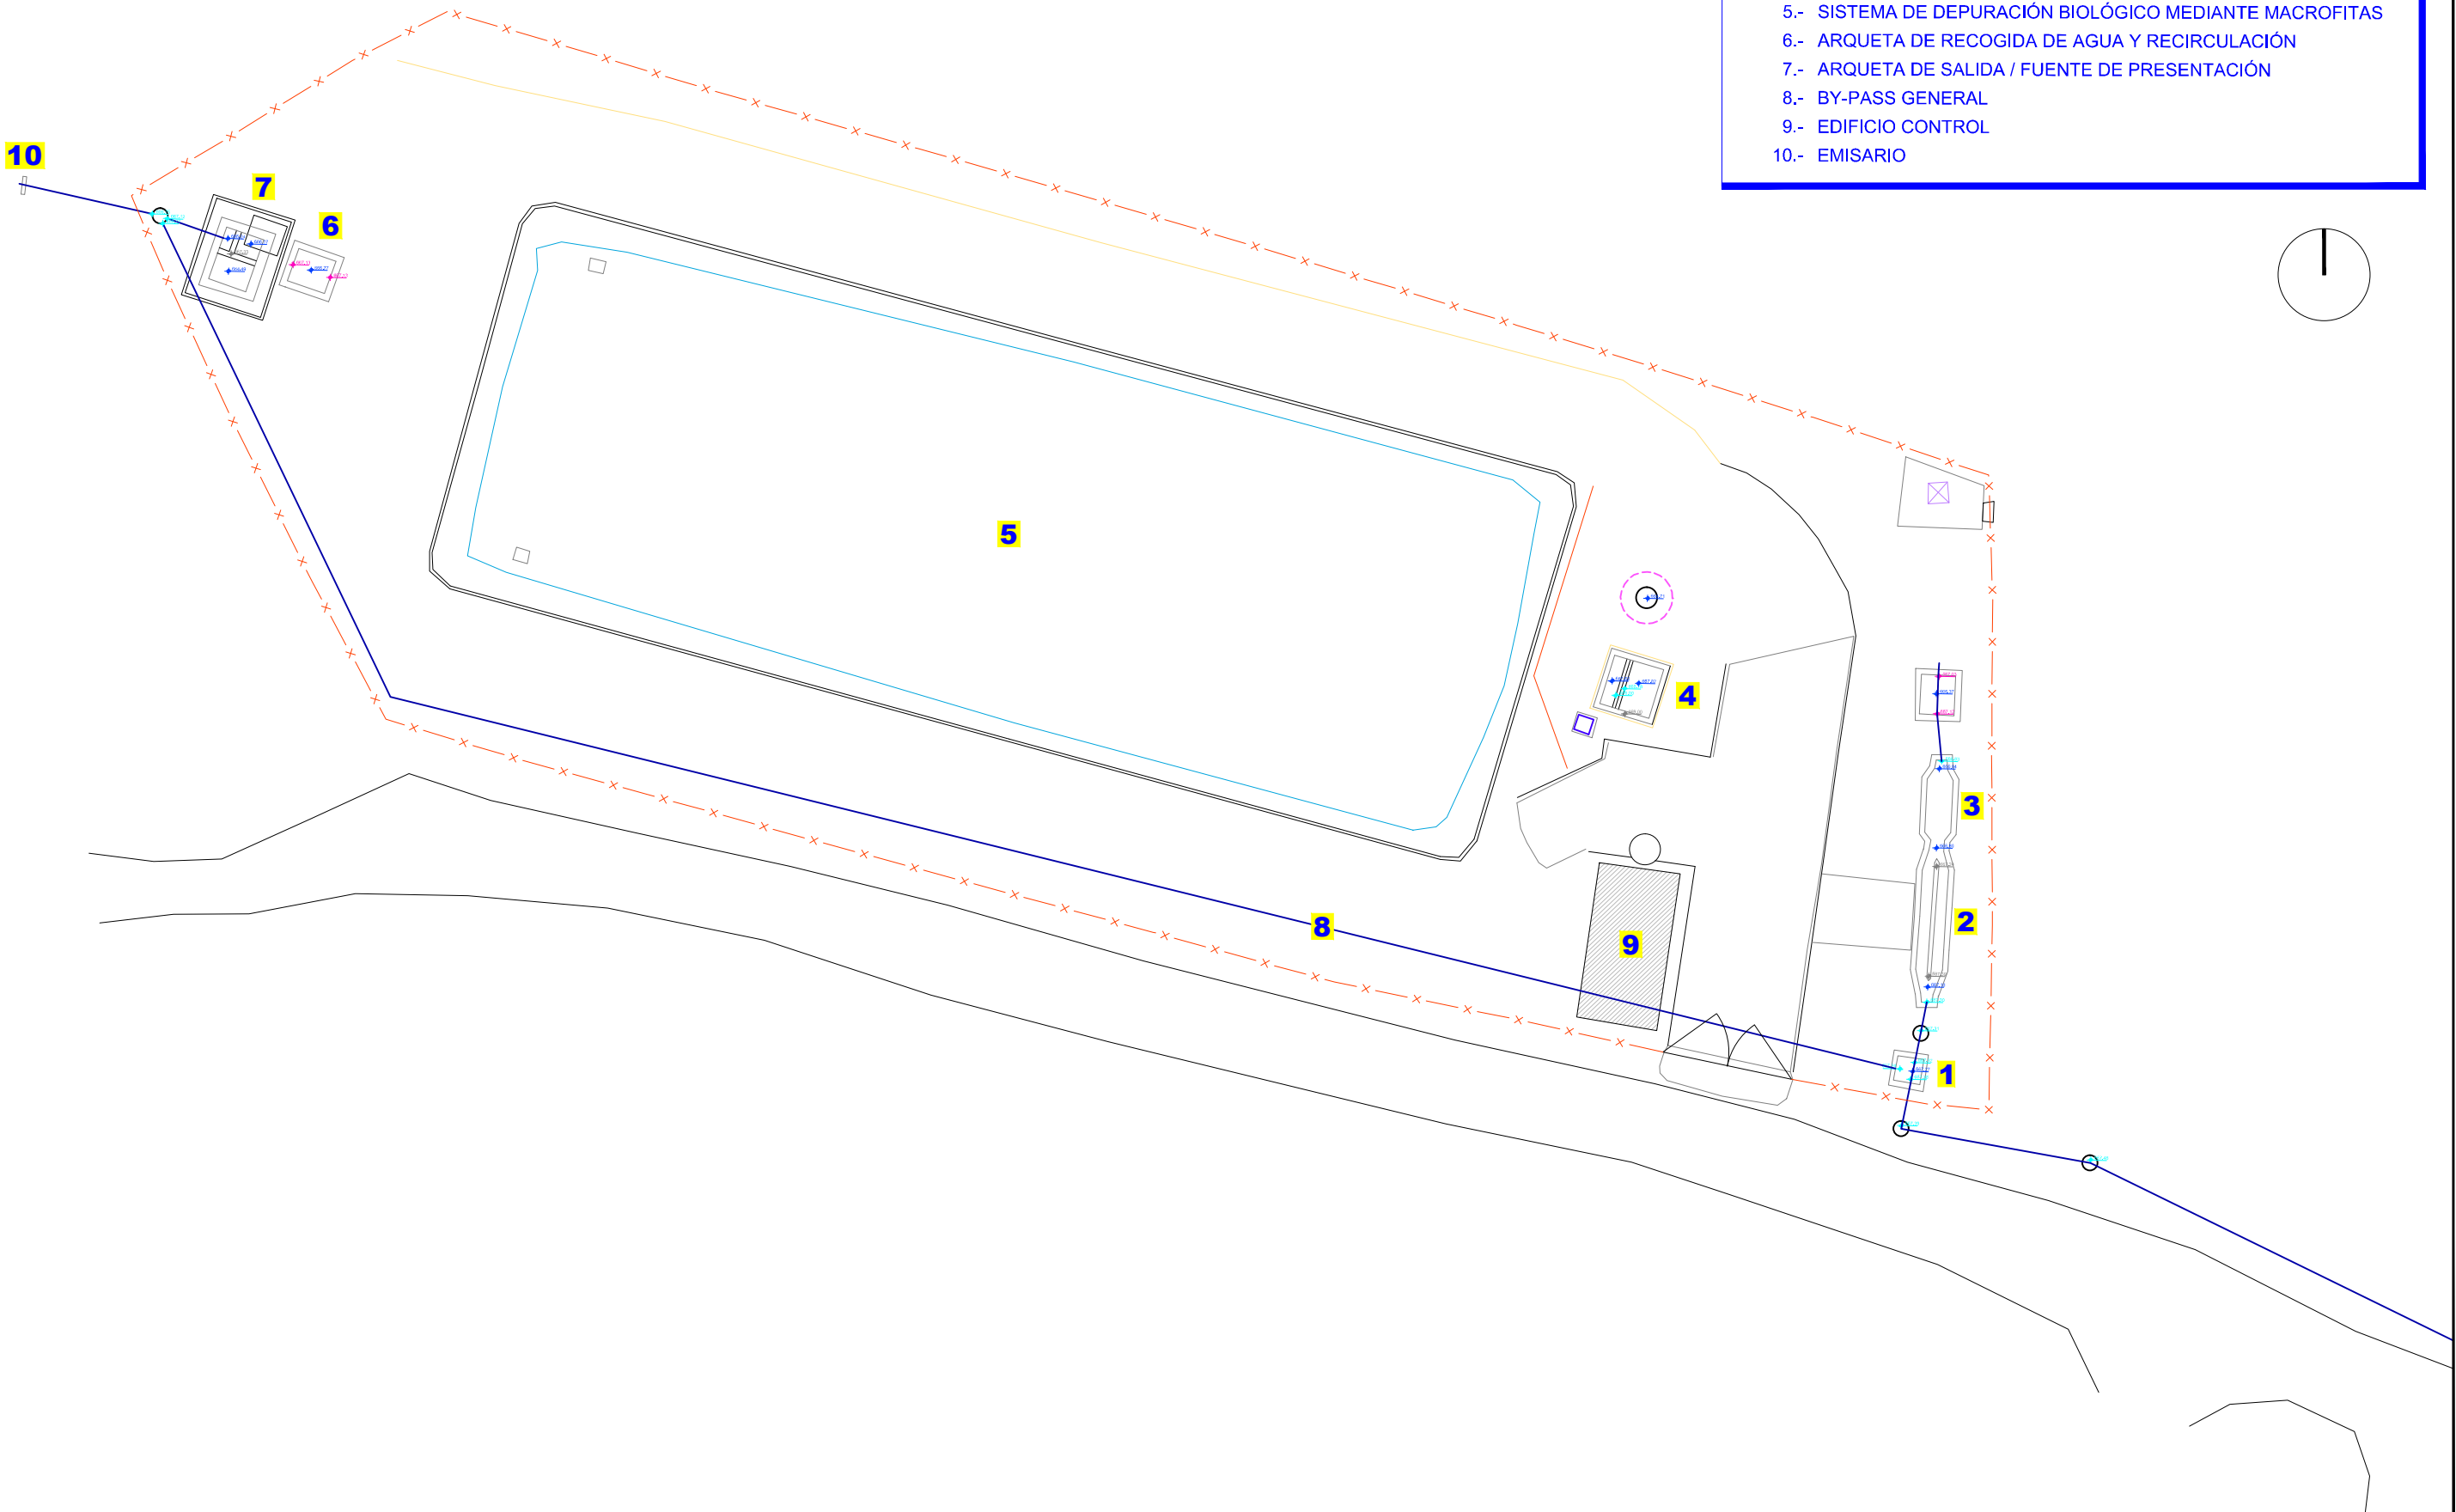

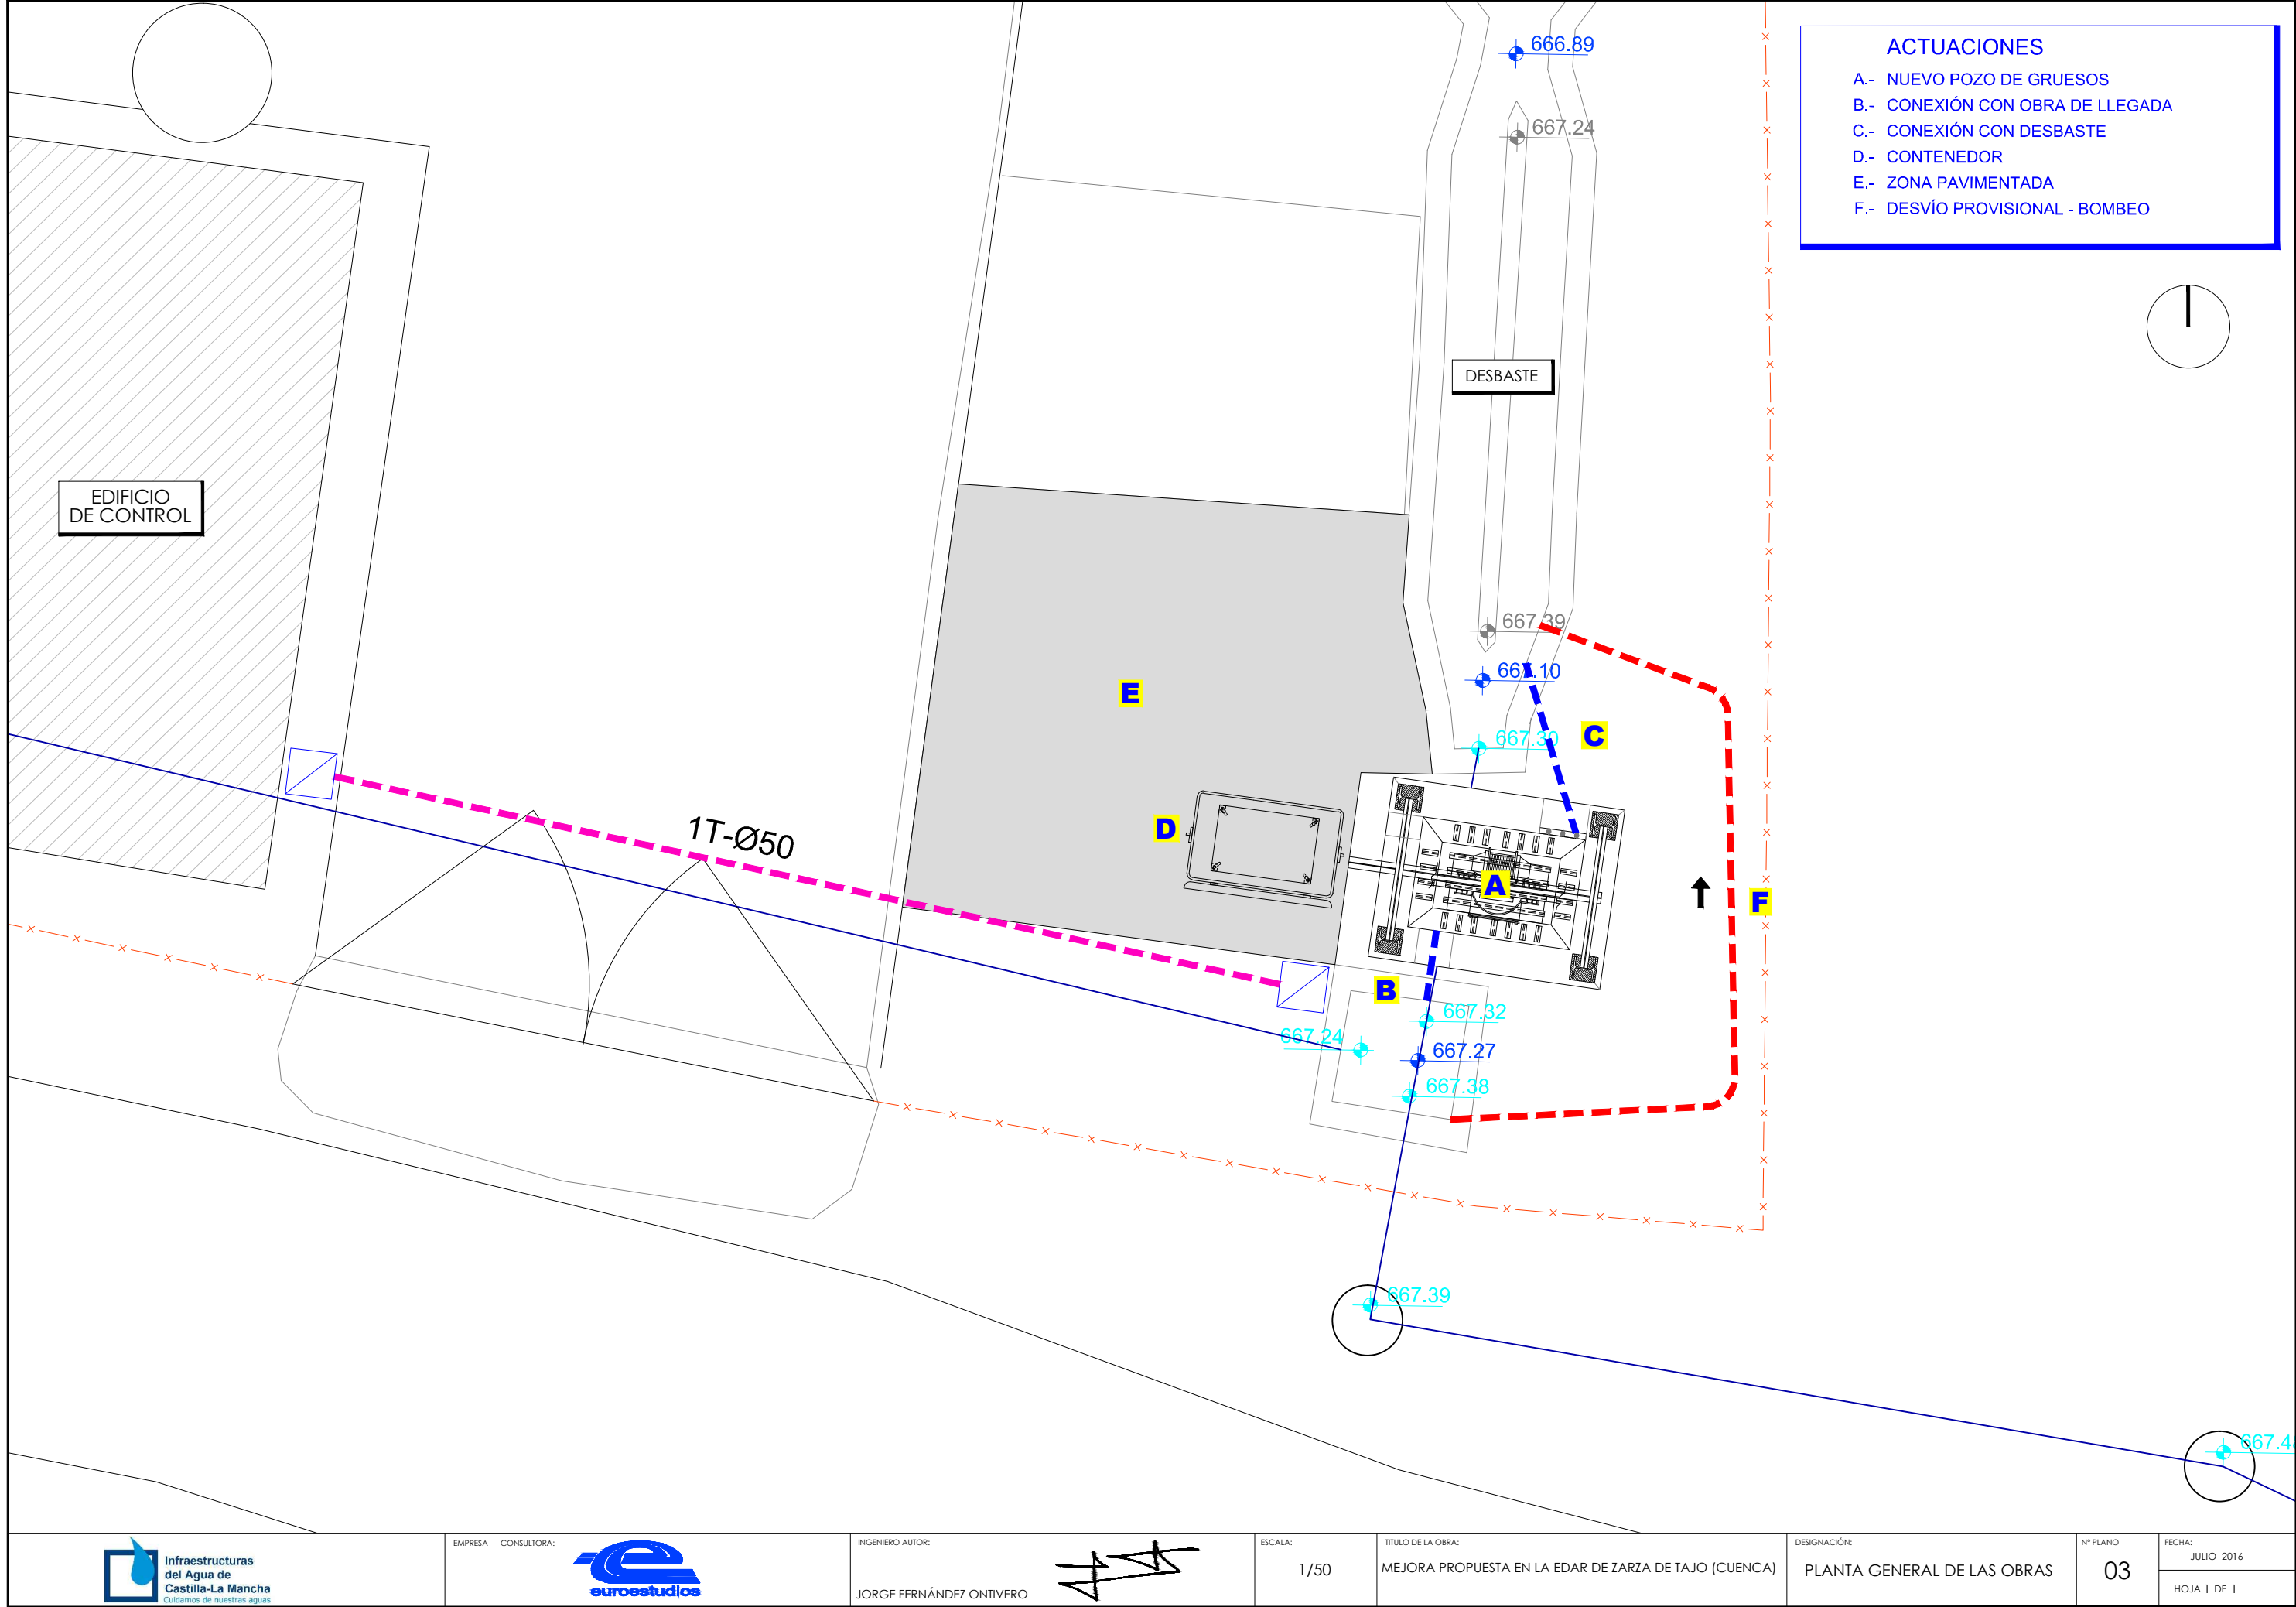

- ACTUACIONES**
- A.- NUEVO POZO DE GRUESOS
  - B.- CONEXIÓN CON OBRA DE LLEGADA
  - C.- CONEXIÓN CON DESBASTE
  - D.- CONTENEDOR
  - E.- ZONA PAVIMENTADA
  - F.- DESVÍO PROVISIONAL - BOMBEO

