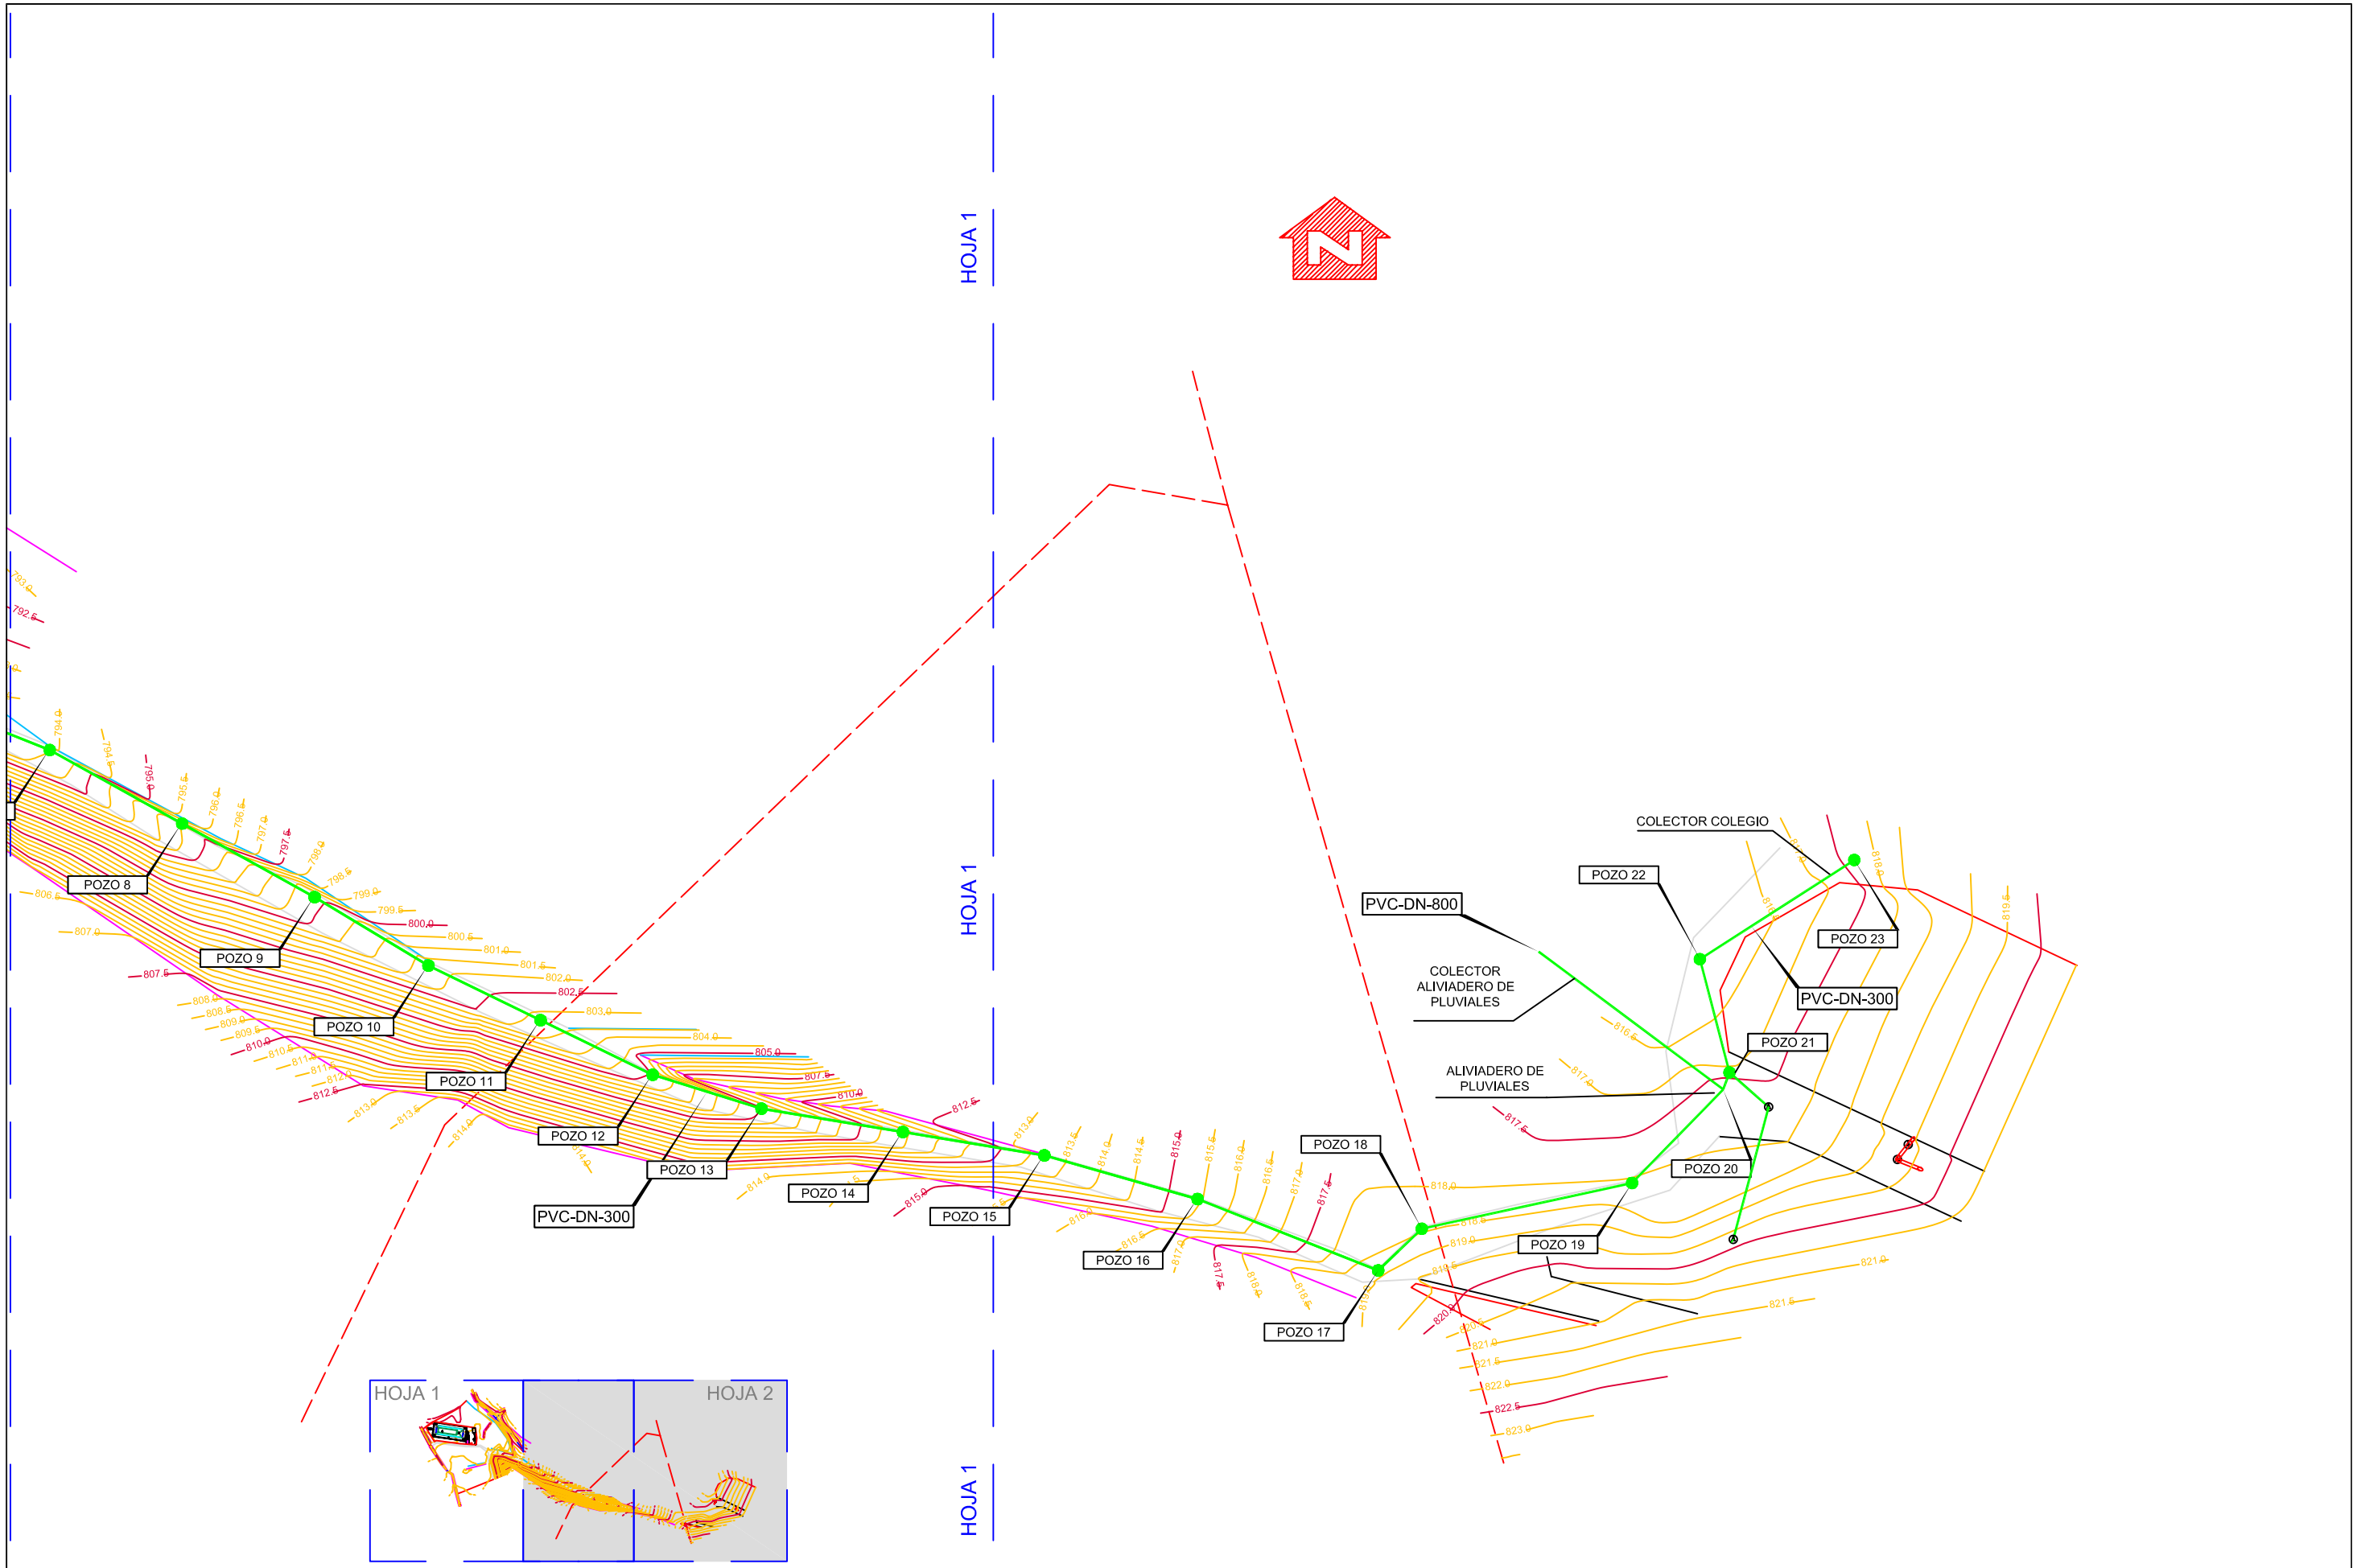

Infraestructuras del Agua de Castilla-La Mancha
Cuidamos de nuestras aguas

Sedesa Construcción — pramar

CONFORME DE CONTRATISTA:
ANGEL CRESPO ALONSO

DIRECCION DE OBRA:
EDUARDO LOPEZ ALVAREZ

AUTOR DE PROYECTO:
Sedesa
ANGEL CRESPO ALONSO

ESCALA 1:500
0 5 10 20 25 m.
EN ORIGINALES UNE A-1

TITULO COMPLEMENTARIO
Proyecto Complementario nº1 del proyecto Modificado nº1 del Proyecto de Construcción de la Estación Depuradora de Aguas Residuales de Zarza de Tajo (Río Tajo. Zona Protegible). (Cuenca)

CLAVE ACLM/01/OB/009/07
Nº PLANO 5.4

DESIGNACION:
COLECTOR DE CONEXION
PLANTA

FECHA: MARZO 2010
HOJA 2 **DE** 2