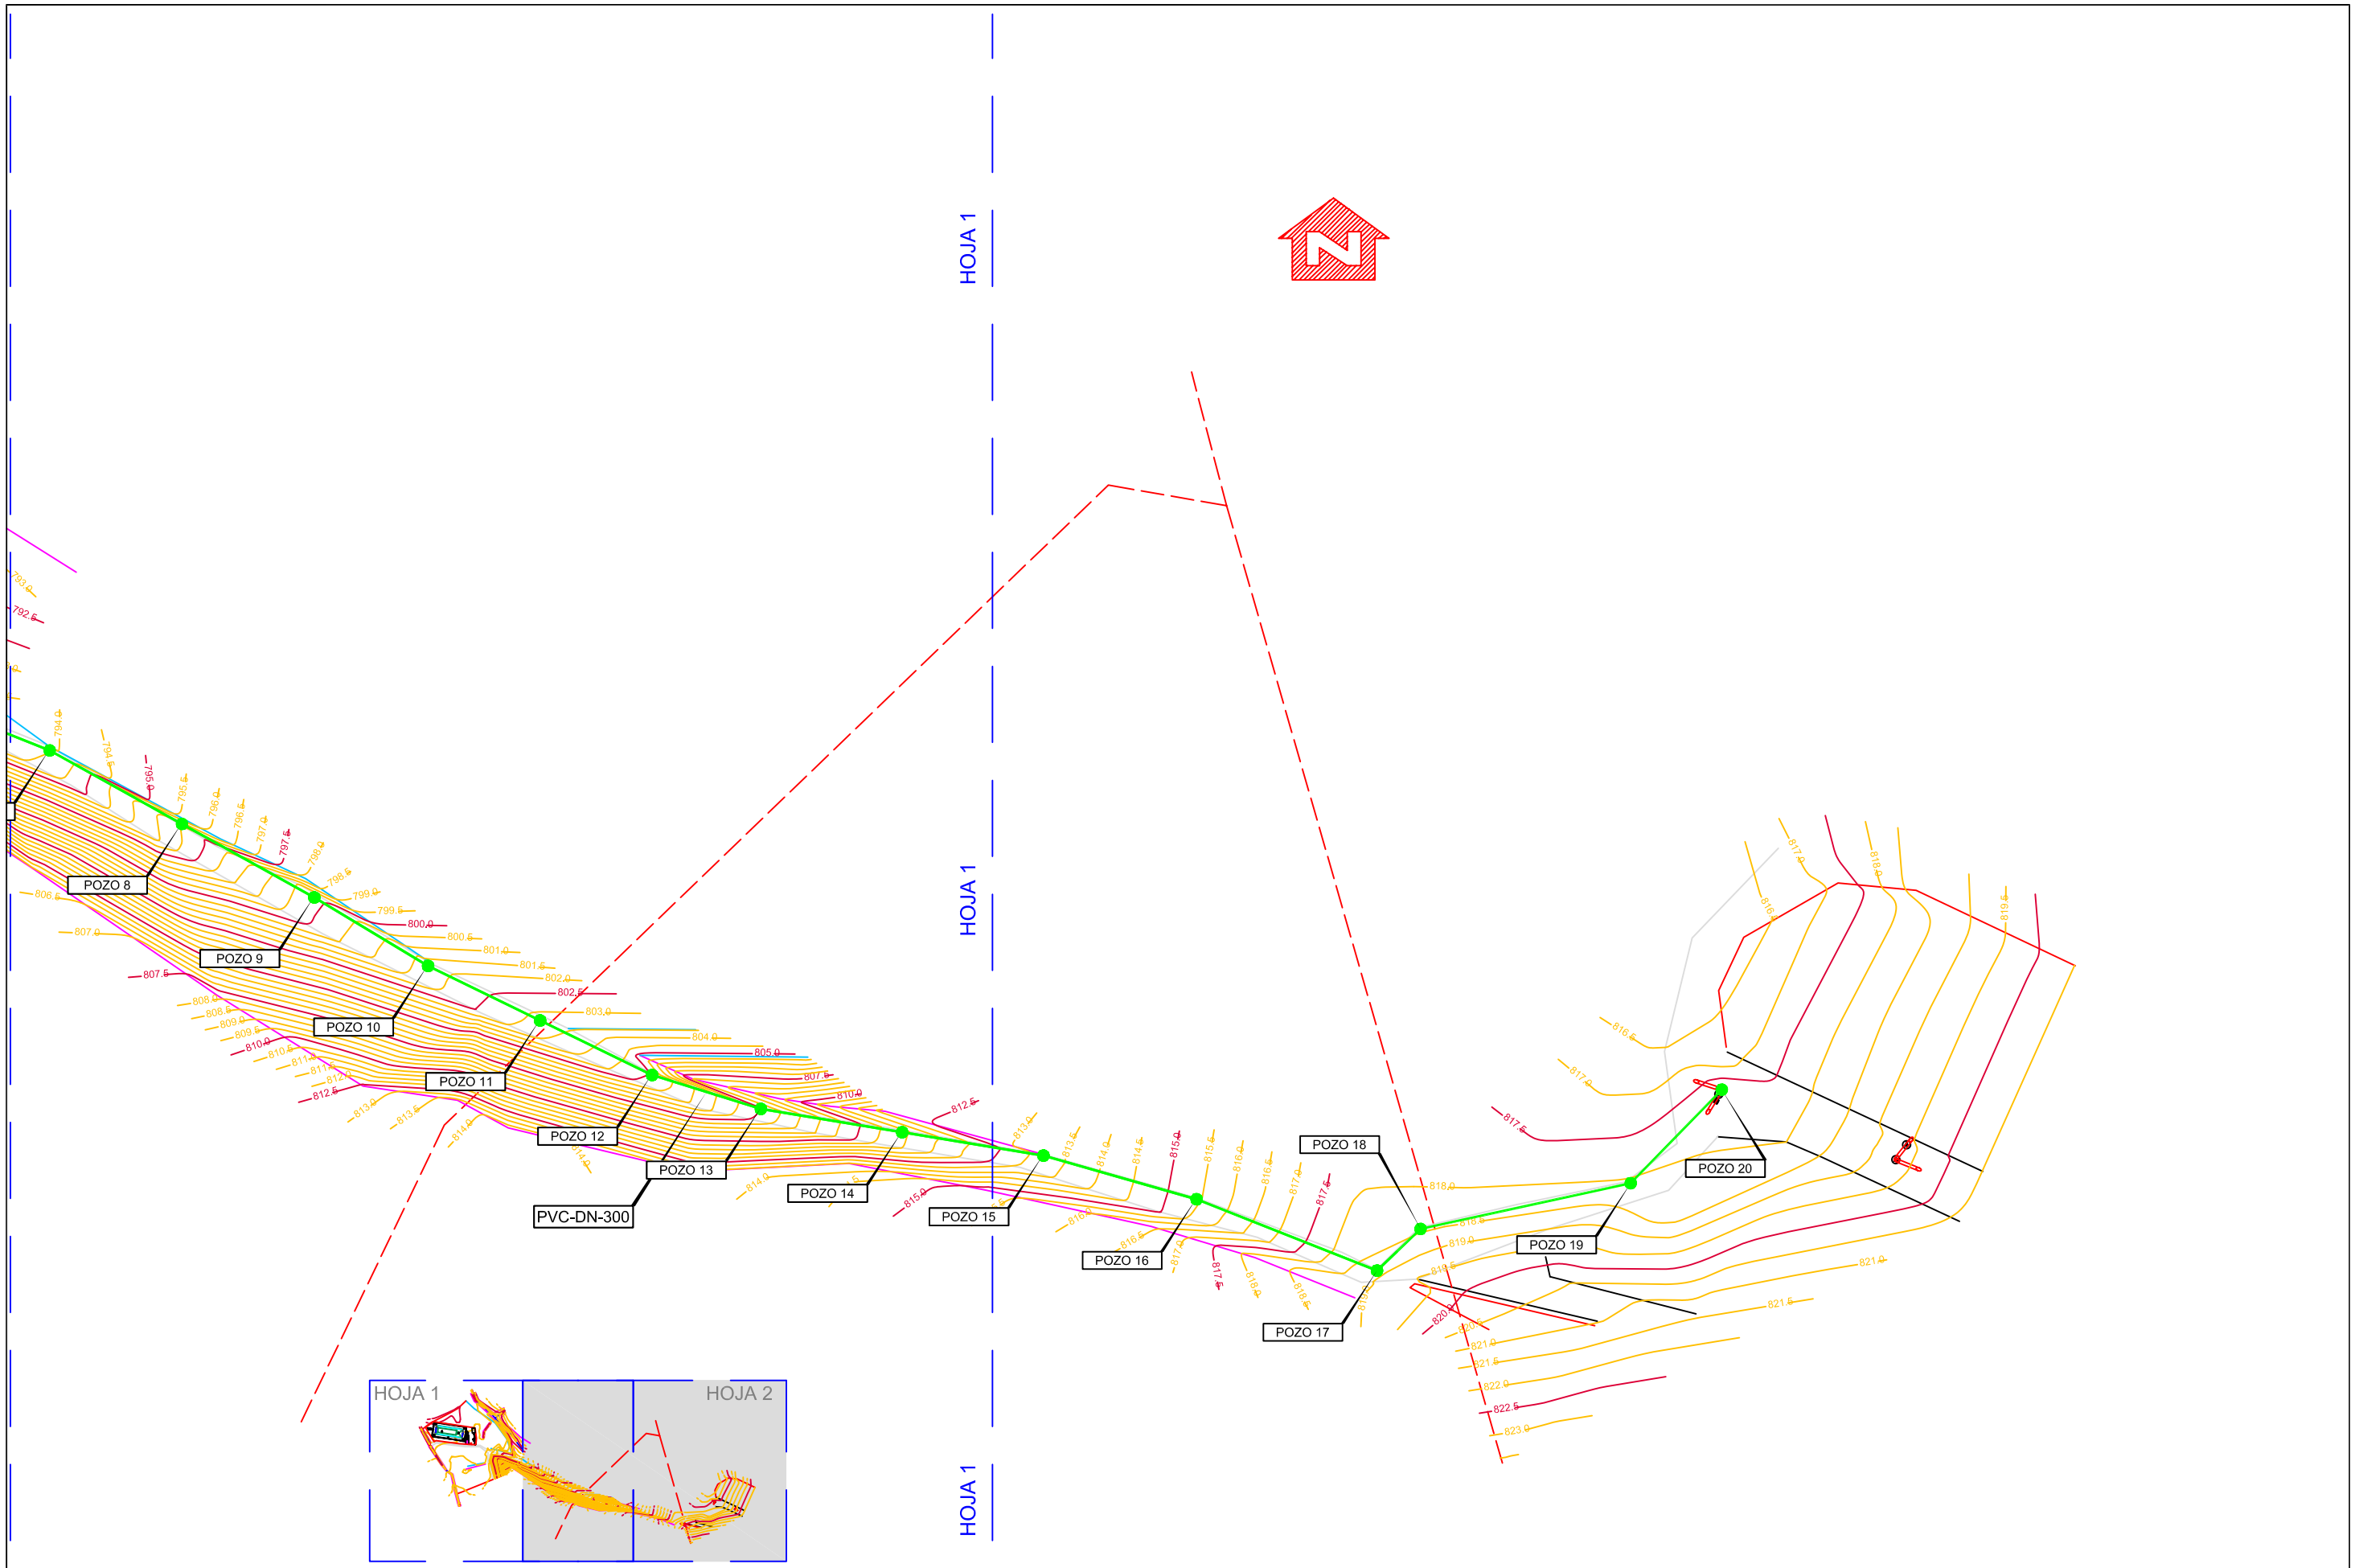

Aguas de Castilla-La Mancha

Sedesa Construcción

pramar

CONSULTOR :

CONFORME DE CONTRATISTA:

ANGEL CRESPO ALONSO

DIRECCION DE OBRA:

EDUARDO LOPEZ ALVAREZ

AUTOR DE PROYECTO:
ING. INDUSTRIAL

JUAN MANUEL CABALLERO GARCIA

ESCALA 1:500
0 5 10 20 25 m.
EN ORIGINALES UNE A-1

TITULO COMPLEMENTARIO
Modificado nº 01 de
Proyecto de Construcción de la Estación Depuradora de Aguas Residuales de Zarza de Tajo (Río Tajo. Zona Protegible). (Cuenca)

CLAVE
ACLM/01/OB/009/07

Nº PLANO
5.4

DESIGNACION:
COLECTOR DE CONEXION
PLANTA

FECHA:
ENERO 2009

HOJA 2 DE 2