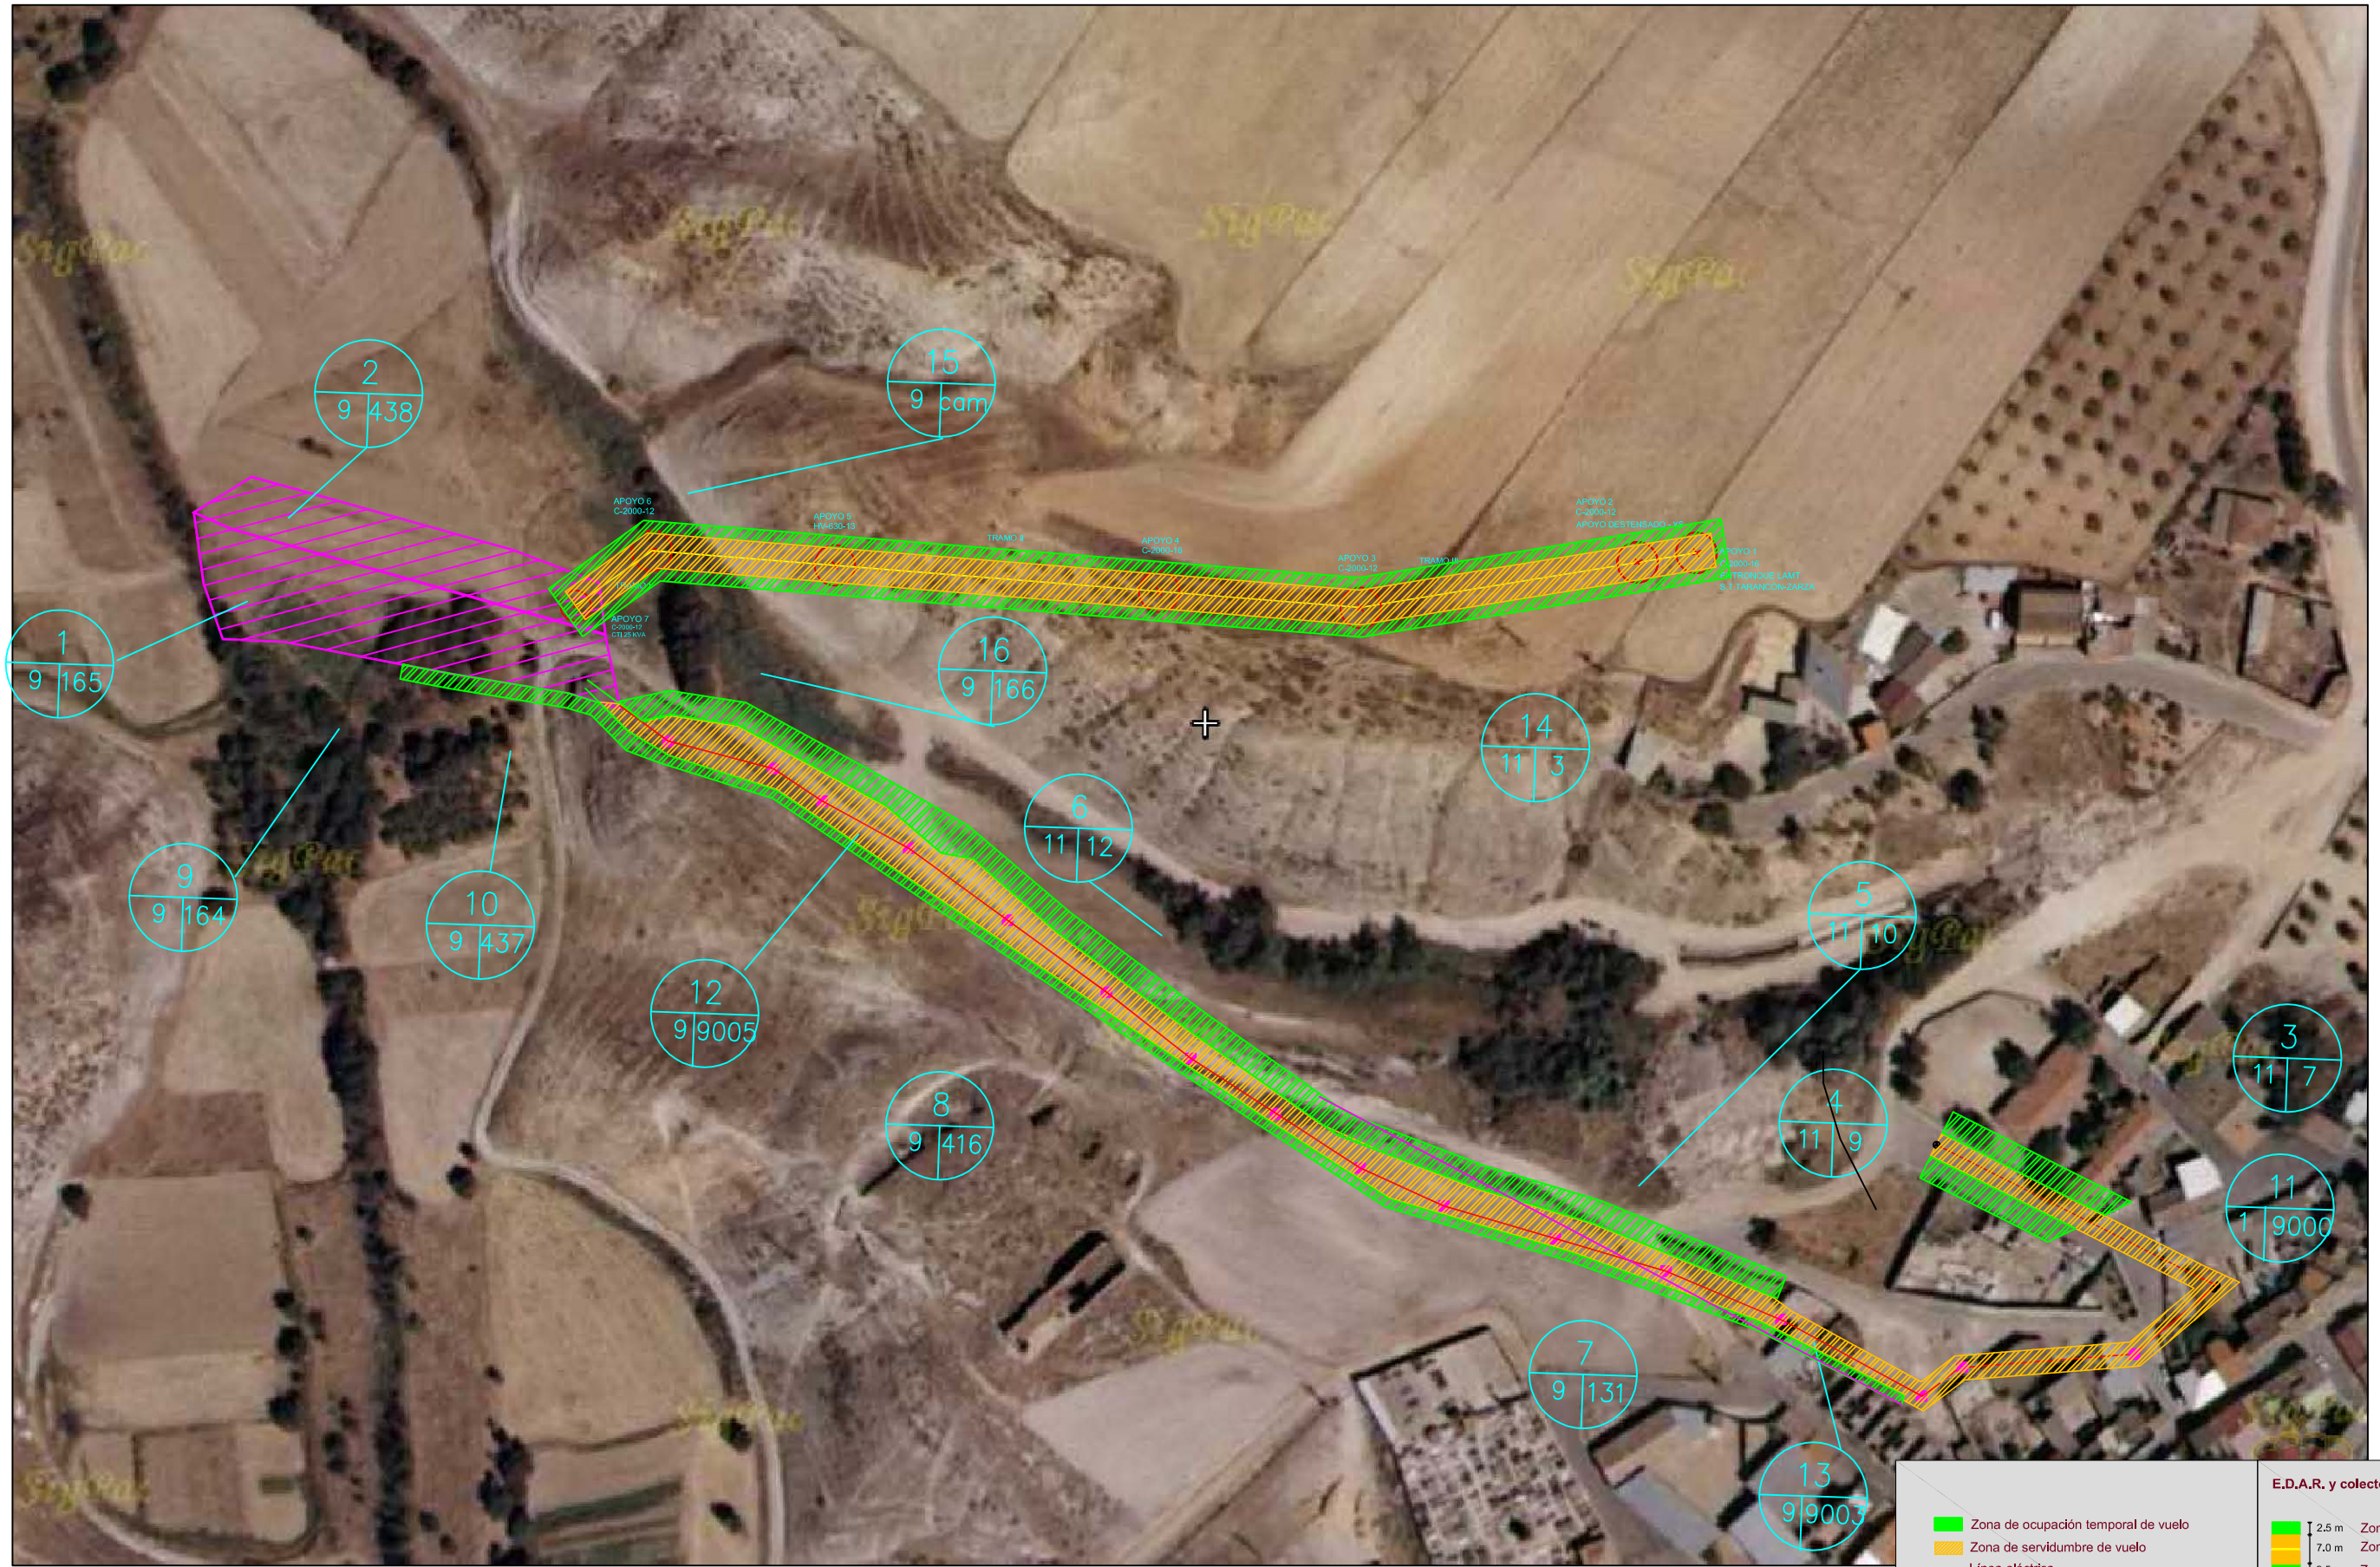

Aguas de Castilla-La Mancha

Sedesa Construcción

pramar

CONSULTOR :

CONFORME DE CONTRATISTA:
ANGEL CRESPO ALONSO

DIRECCION DE OBRA:
EDUARDO LOPEZ ALVAREZ

AUTOR DE PROYECTO:
ING. INDUSTRIAL
JUAN MANUEL CABALLERO GARCIA

ESCALA
EN ORIGINALES UNE A-1

TITULO COMPLEMENTARIO
Modificado nº 01 de
Proyecto de Construcción de la Estación Depuradora de Aguas Residuales de Zarza de Tajo (Río Tajo. Zona Protegible). (Cuenca)

CLAVE
ACLM/01/OB/009/07
No PLANO

DESIGNACION:

FECHA:
ENERO 2009

HOJA 1 DE 3