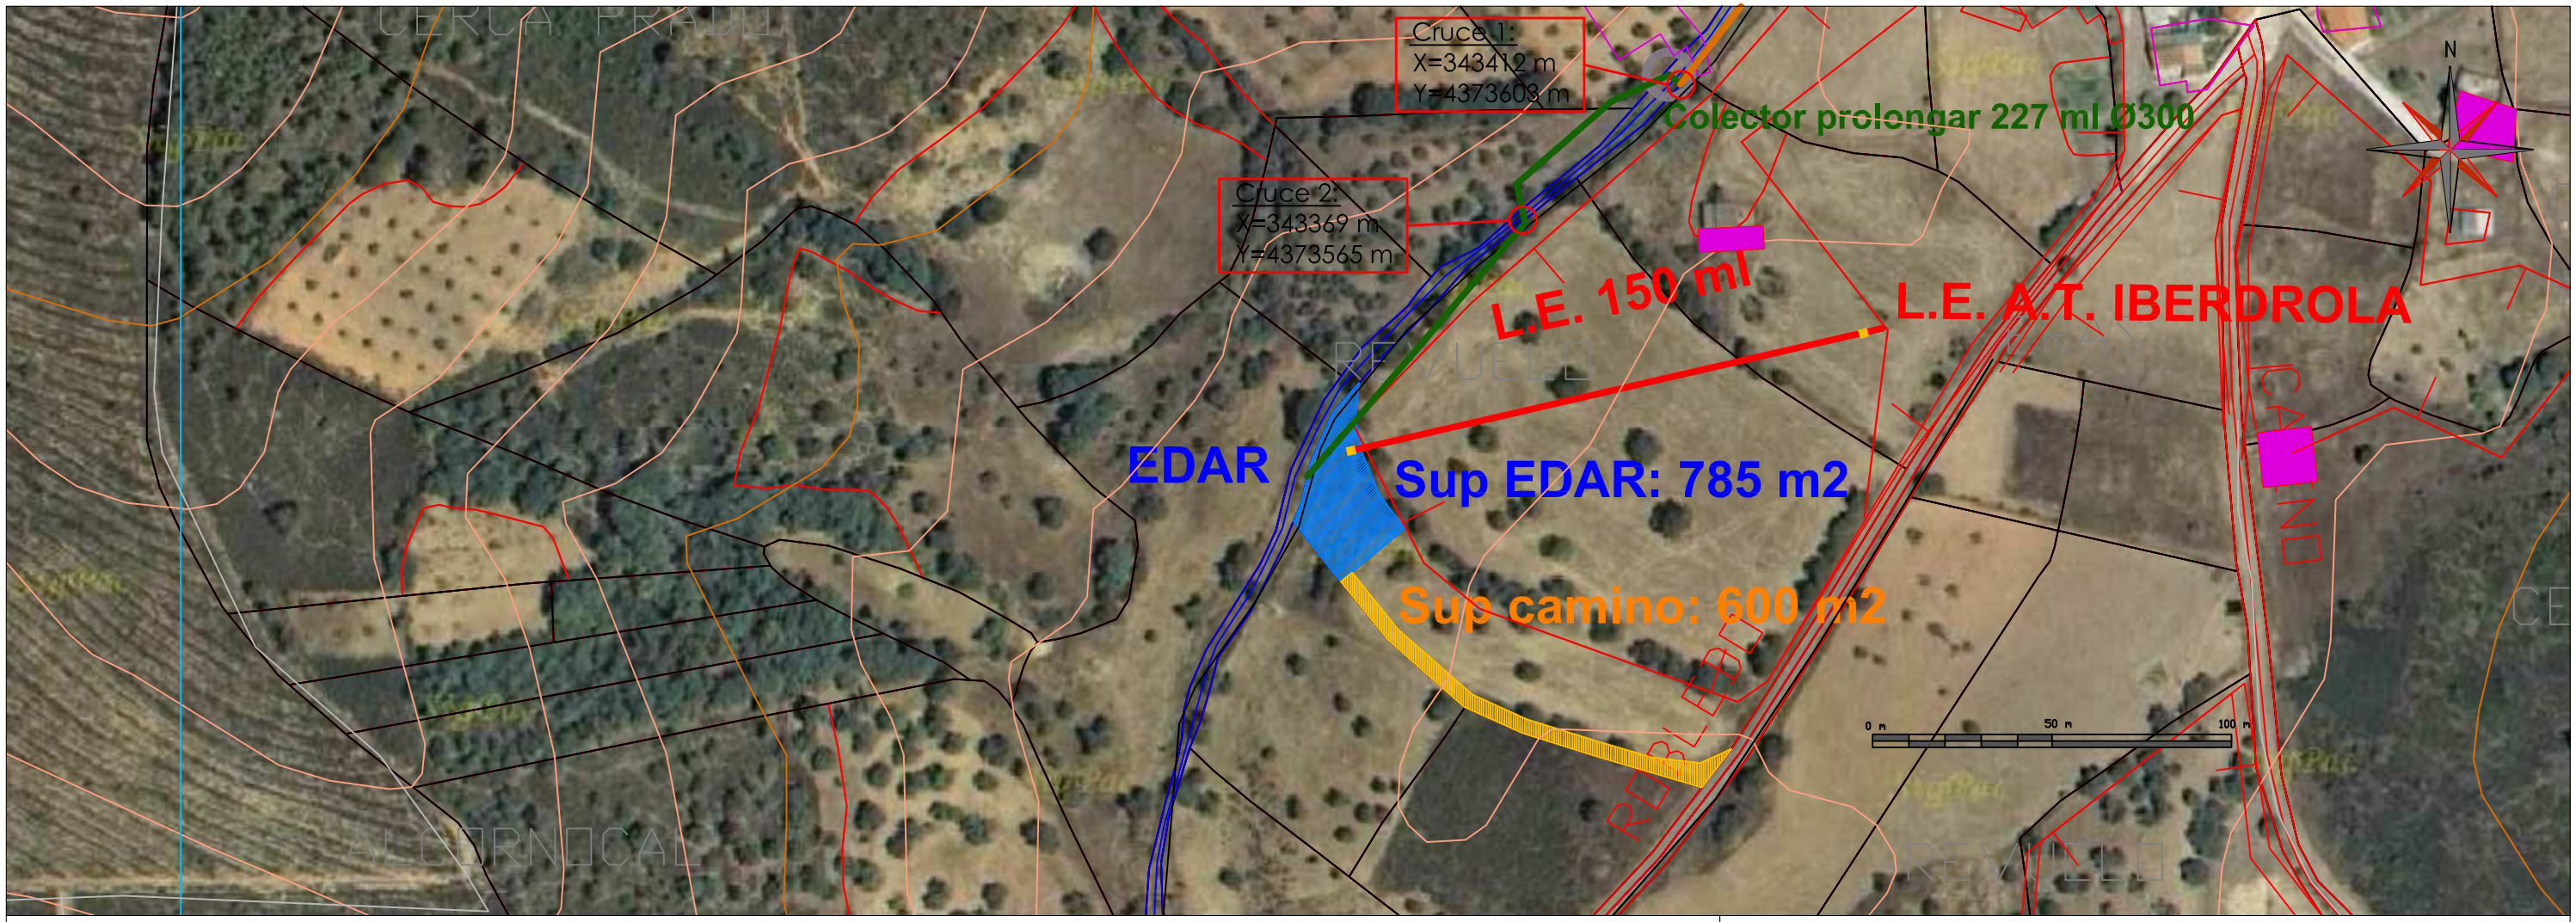

COLECTOR ENCINACAIDA
COLECTOR ENCINACAIDA
RASANTE EXCAVACION

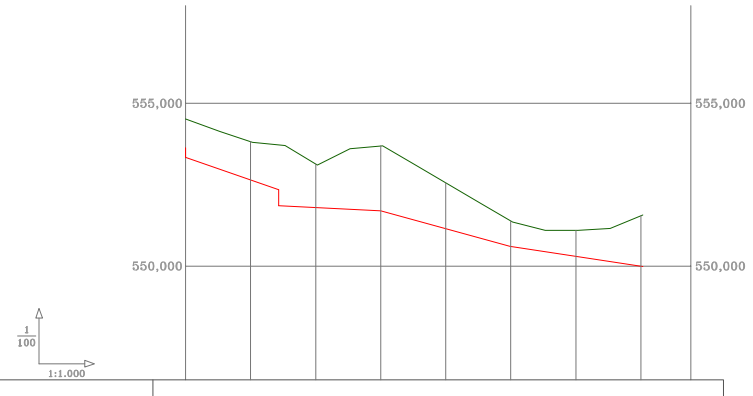

PENDIENTES											
COTAS ROJAS	DESMONTE	1,16	1,175	1,360	1,355	1,995	1,162	0,766	0,797	1,548	1,581
	TERRAPLÉN										
COTAS											
	TERRENO	554,521	553,808	553,719	553,071	553,728	552,556	551,398	551,096	551,547	551,671
DISTANCIAS	PARCIALES	0,000	20,000	28,640	40,000	60,000	80,000	100,000	120,000	140,000	140,575
	AL ORIGEN	0,000	20,000	28,640	40,000	60,000	80,000	100,000	120,000	140,000	140,575

CRUCE 2:
Distancia desde tubo a cota arroyo:
Fondo excavación + (DN+Espesor cama arena)= 1.35+(0.315+0.1)= 3.765 m

Dado que el arroyo se encuentra encauzado, para evitar daños al hueso encontrado, se ha optado por disminuir la cota en ejecución de cruce y por tanto en la cama en la que el colector transcurre paralelo al mismo, aprovechando el vallenar de tierra a superar por este durante la construcción.

CRUCE 1:
Distancia desde tubo a cota arroyo:
Fondo excavación + (DN+Espesor cama arena)= 1.19+(0.315+0.1)= 3.765 m

Dado que el cruce tiene lugar para entroncar con dos alcantarillas, la cota viene condicionada por la del colector entrante.

SECCIÓN RESTITUCIÓN PARA PROFUNDIDADES <1.50M

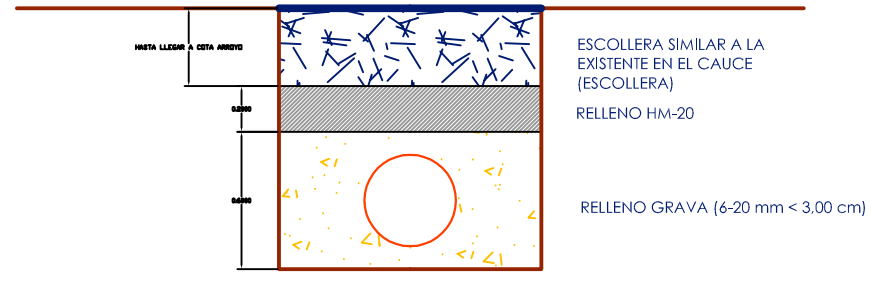

Infraestructuras del Agua de Castilla-La Mancha | aglomancha | inacua

ACTA DE MEDICIÓN GENERAL

PROYECTO COMPLEMENTARIO Nº1:
OBRAS DE CONSTRUCCION DE LAS EDAR'S DE PUEBLA DE DON RODRIGO, ARROBA DE LOS MONTES, ALCOBA DE LOS MONTES, FONTANAREJO, NAVALPINO, NAVAS DE ESTENA Y ANCHURAS (CIUDAD REAL)

EXPEDIENTE:	DESIGNACIÓN: COLECTORES	FECHA:	ESCALA:	Nº PLANO:
ACLM/01/OB/019/08	ENCINACAIDA	ENERO 2011	GRÁFICA	2.2.2. HOJA 1/1