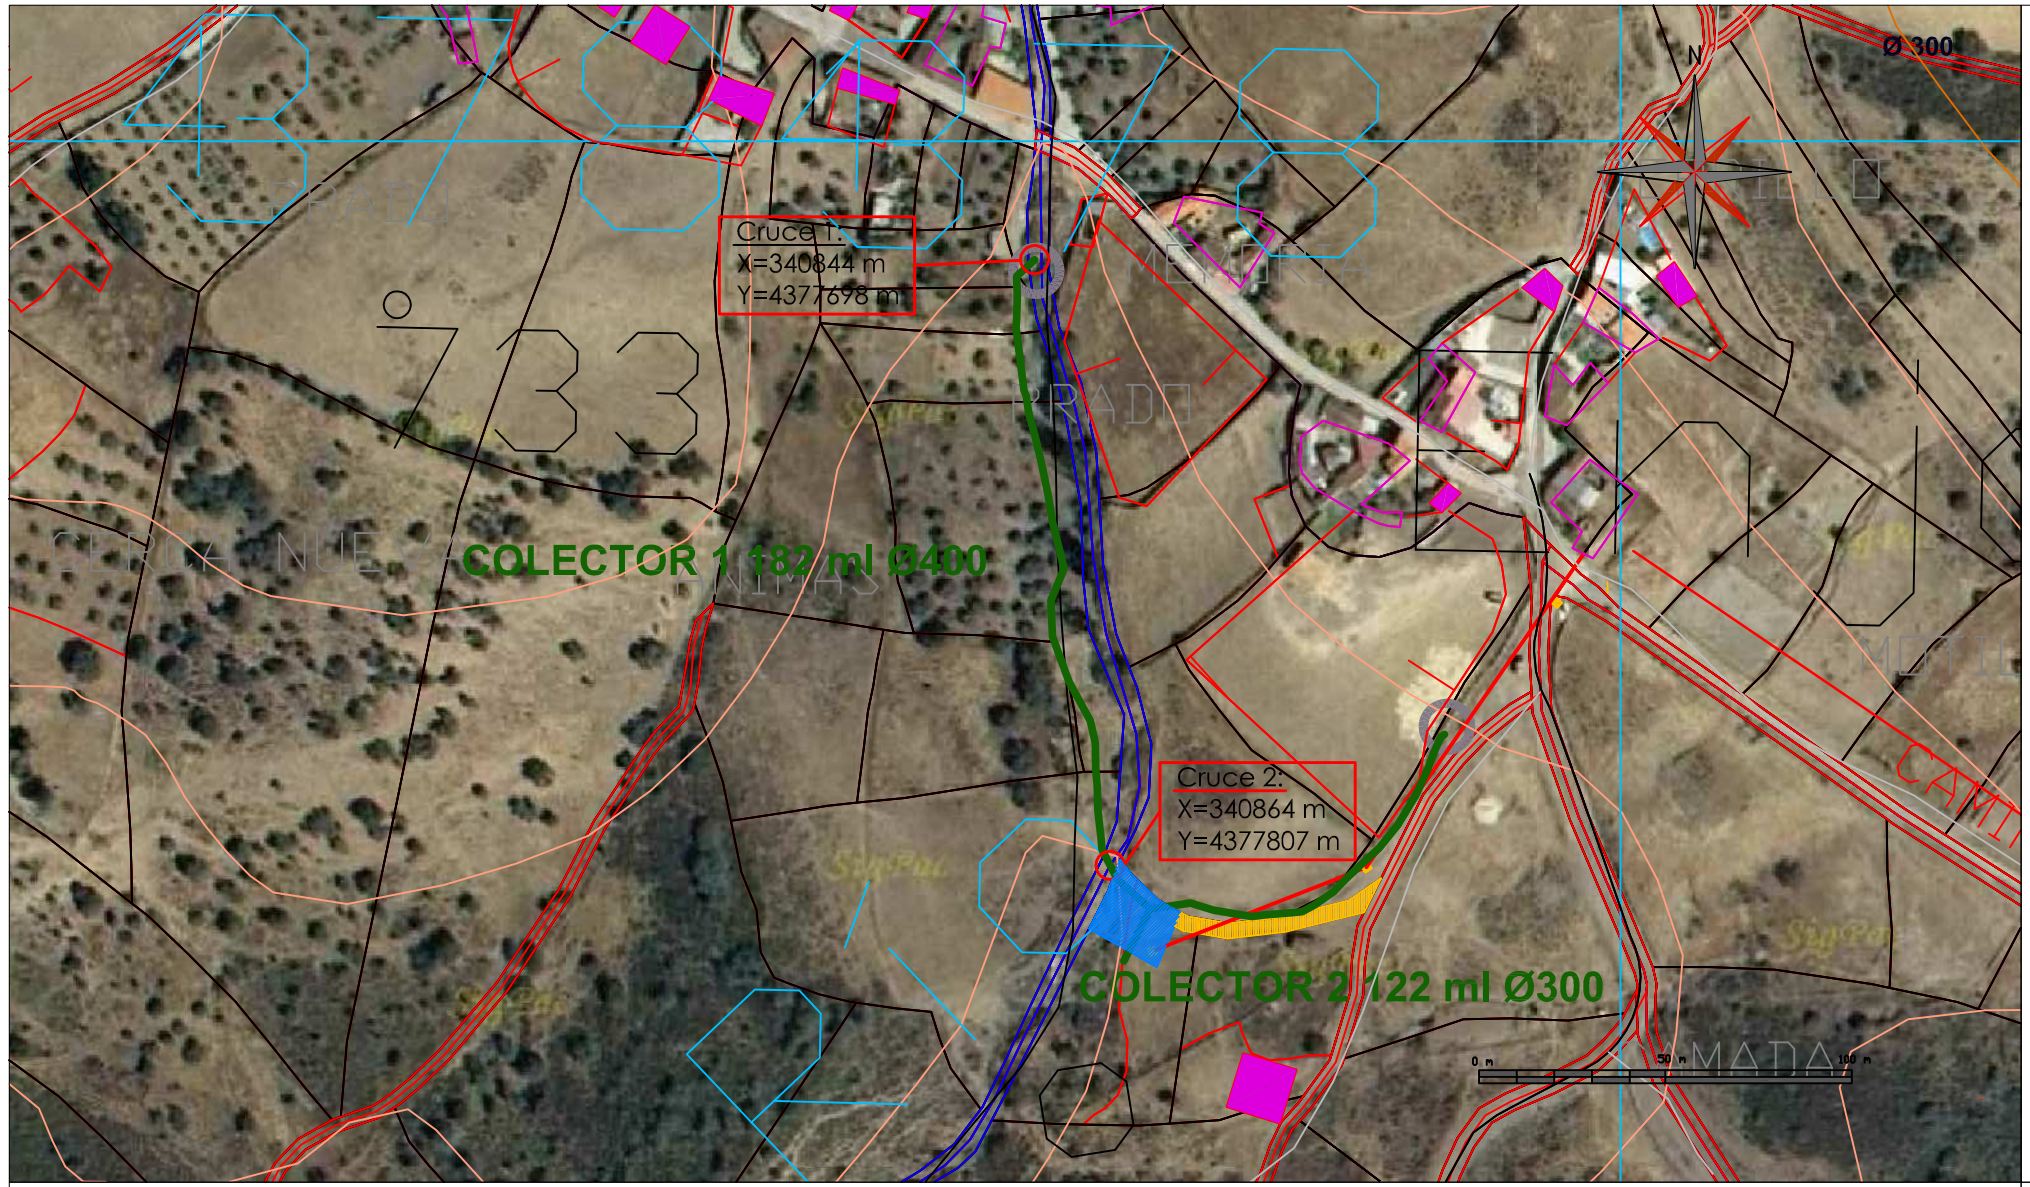

SECCIÓN RESTITUCIÓN PARA PROFUNDIDADES 1.50M

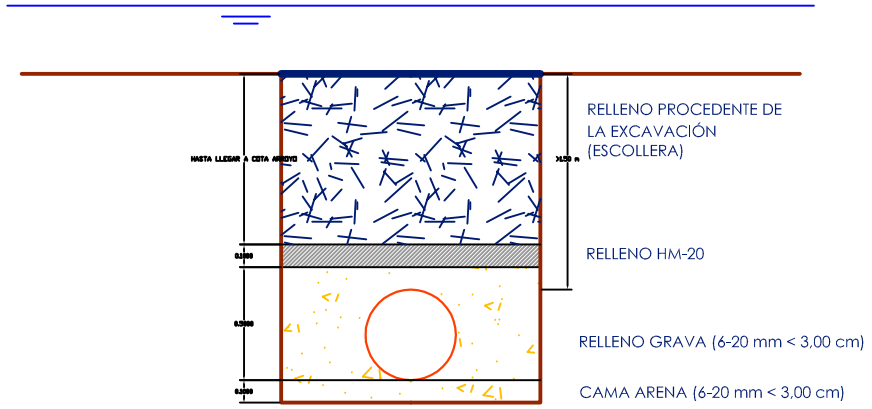

COLECTOR 1

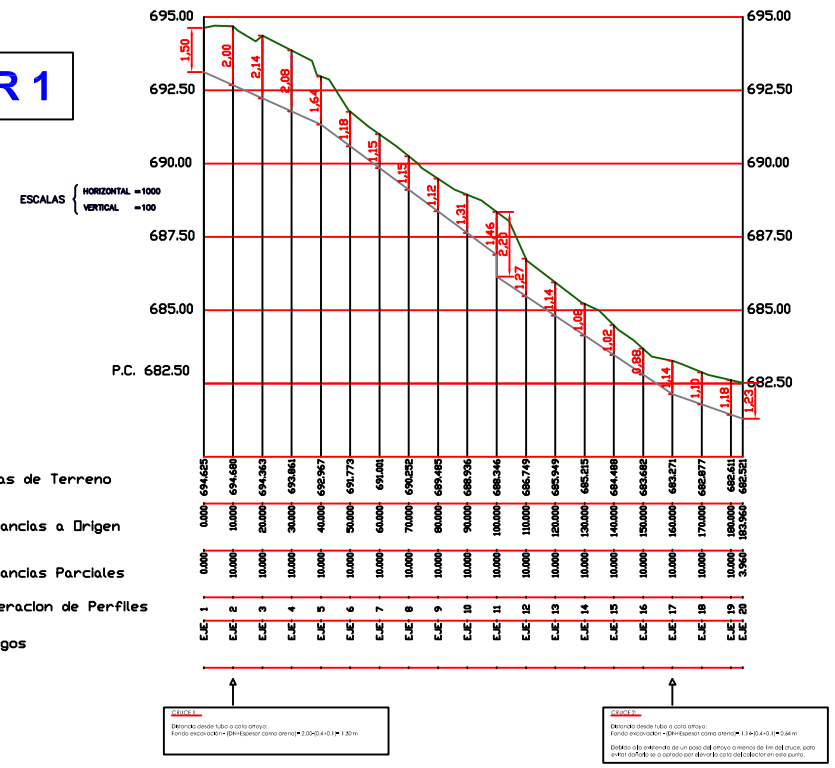

COLECTOR 2

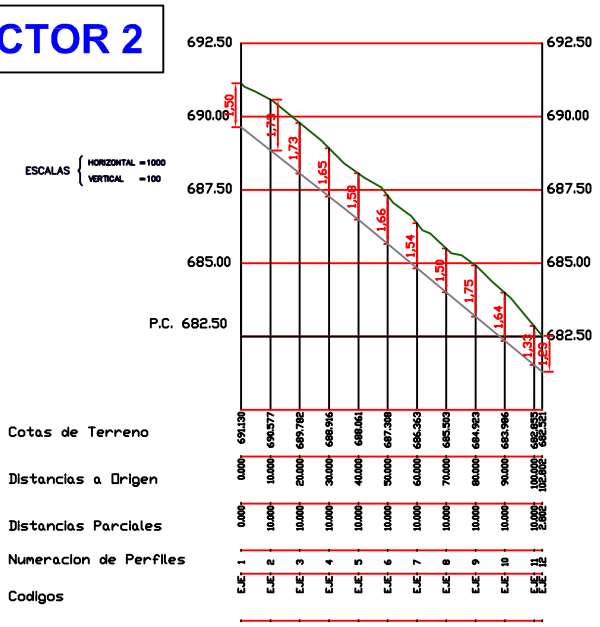

SECCIÓN RESTITUCIÓN PARA PROFUNDIDADES <1.50M

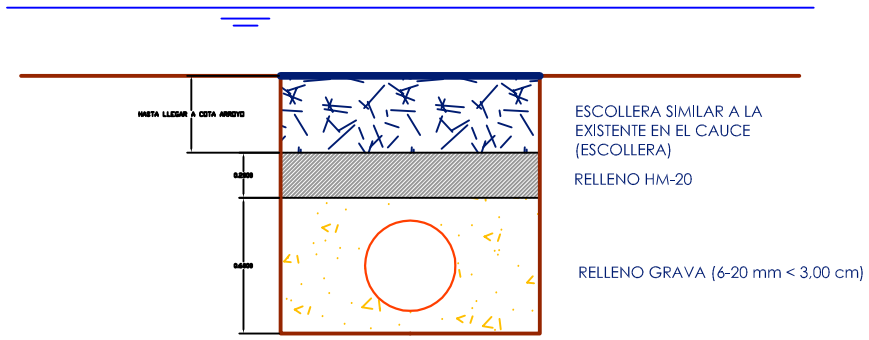

Infraestructuras del Agua de Castilla-La Mancha

eglomancha — inAGUA — EDAR MONTES NORTE U.T.E.

ACTA DE MEDICIÓN GENERAL

PROYECTO COMPLEMENTARIO Nº1:
OBRAS DE CONSTRUCCION DE LAS EDAR'S DE PUEBLA DE DON RODRIGO, ARROBA DE LOS MONTES, ALCOBA DE LOS MONTES, FONTANAREJO, NAVALPINO, NAVAS DE ESTENA Y ANCHURAS (CIUDAD REAL)

EXPEDIENTE:	DESIGNACIÓN: PLANTA GENERAL	FECHA:	ESCALA:	Nº PLANO:
ACLM/01/OB/019/08	ENJAMBRE	ENERO 2011	GRÁFICA	2.2.1. HOJA 1/1