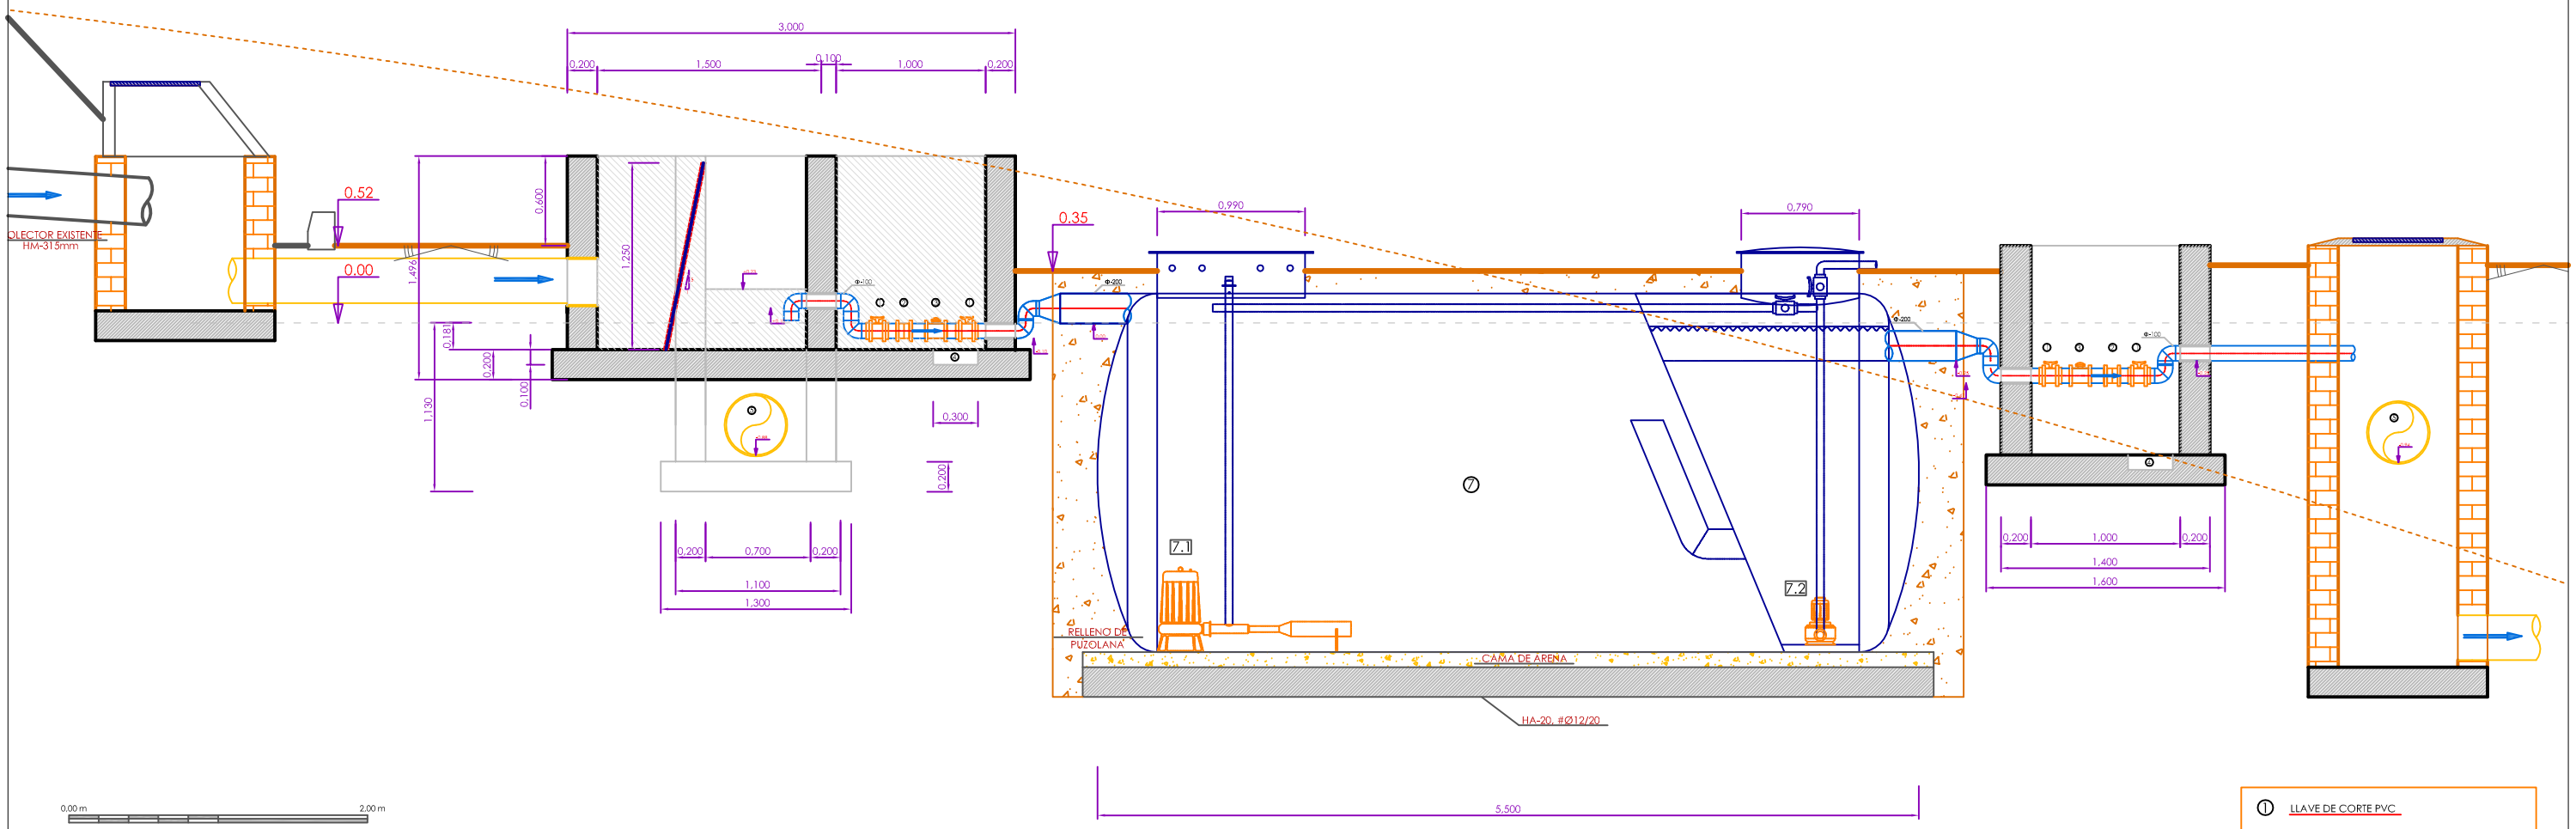

1. LLAVE DE CORTE PVC
2. CARRETE DESMONTAJE / UNIÓN CON DESMONTAJE
3. CAUDALÍMETRO ELECTROMAGNÉTICO DN-100
4. POZETA BOMBEO
5. BY-PASS
6. TUBERÍA DRENAJE / PIEZÓMETRO
7. DEPURADORA COMPACTA
   - 7.1 AIREADOR
   - 7.2 BOMBA FANGOS

Notas:

1. El punto de vertido tiene lugar a unos 100 m y a unos 30 m por debajo de la localización de la EDAR (ver plano de colectores)
2. En el caso de la EDAR de GAMONOSO, no ha sido necesario la colocación de un piezómetro dado que la cota de fondo del foso de la compacta es superiror al nivel freático

Infraestructuras del Agua de Castilla-La Mancha	aglomancha / INACUA	ACTA DE MEDICIÓN GENERAL	PROYECTO COMPLEMENTARIO Nº1: OBRAS DE CONSTRUCCION DE LAS EDAR'S DE PUEBLA DE DON RODRIGO, ARROBA DE LOS MONTES, ALCOBA DE LOS MONTES, FONTANAREJO, NAVALPINO, NAVAS DE ESTENA Y ANCHURAS (CIUDAD REAL)	EXPEDIENTE: ACLM/01/OB/019/08	DESIGNACIÓN: LÍNEA PIEZOMÉTRICA GAMONOSO	FECHA: ENERO 2011	ESCALA: GRÁFICA	Nº PLANO: 2.4.2. HOJA 1/1