


19 AGO 2008


LMT 20KV 'TOLEDO' DE LA STR 'SONSECA'

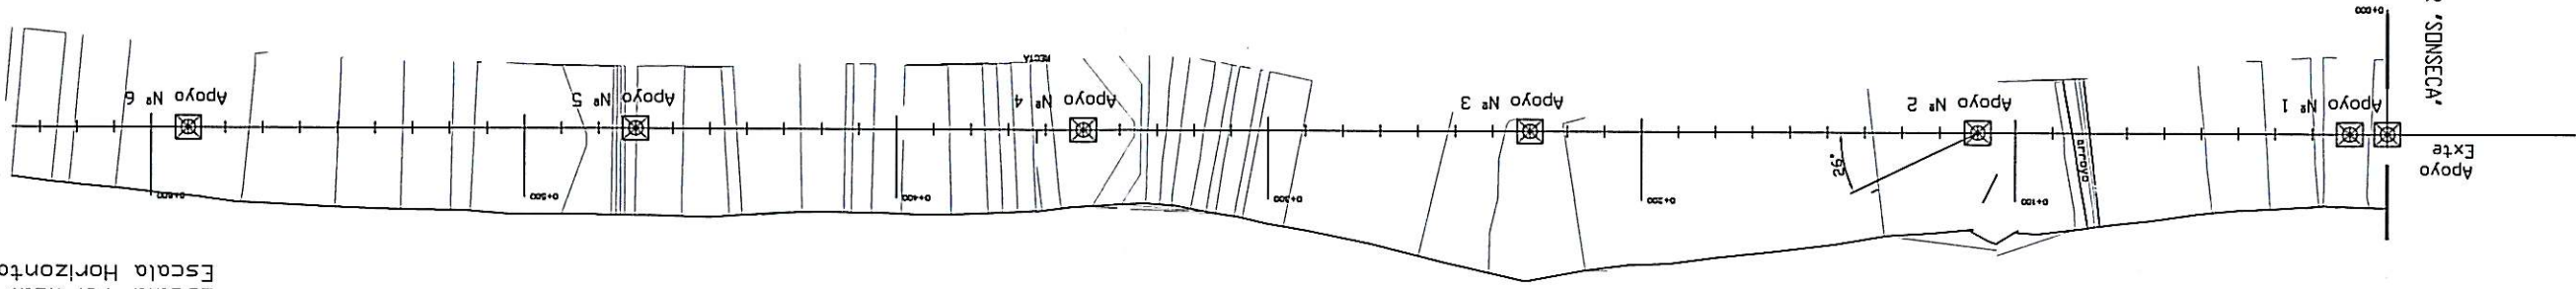

PLANTA

Escala Horizontal: 1/2.000

PERFIL LONGITUDINAL 1-14

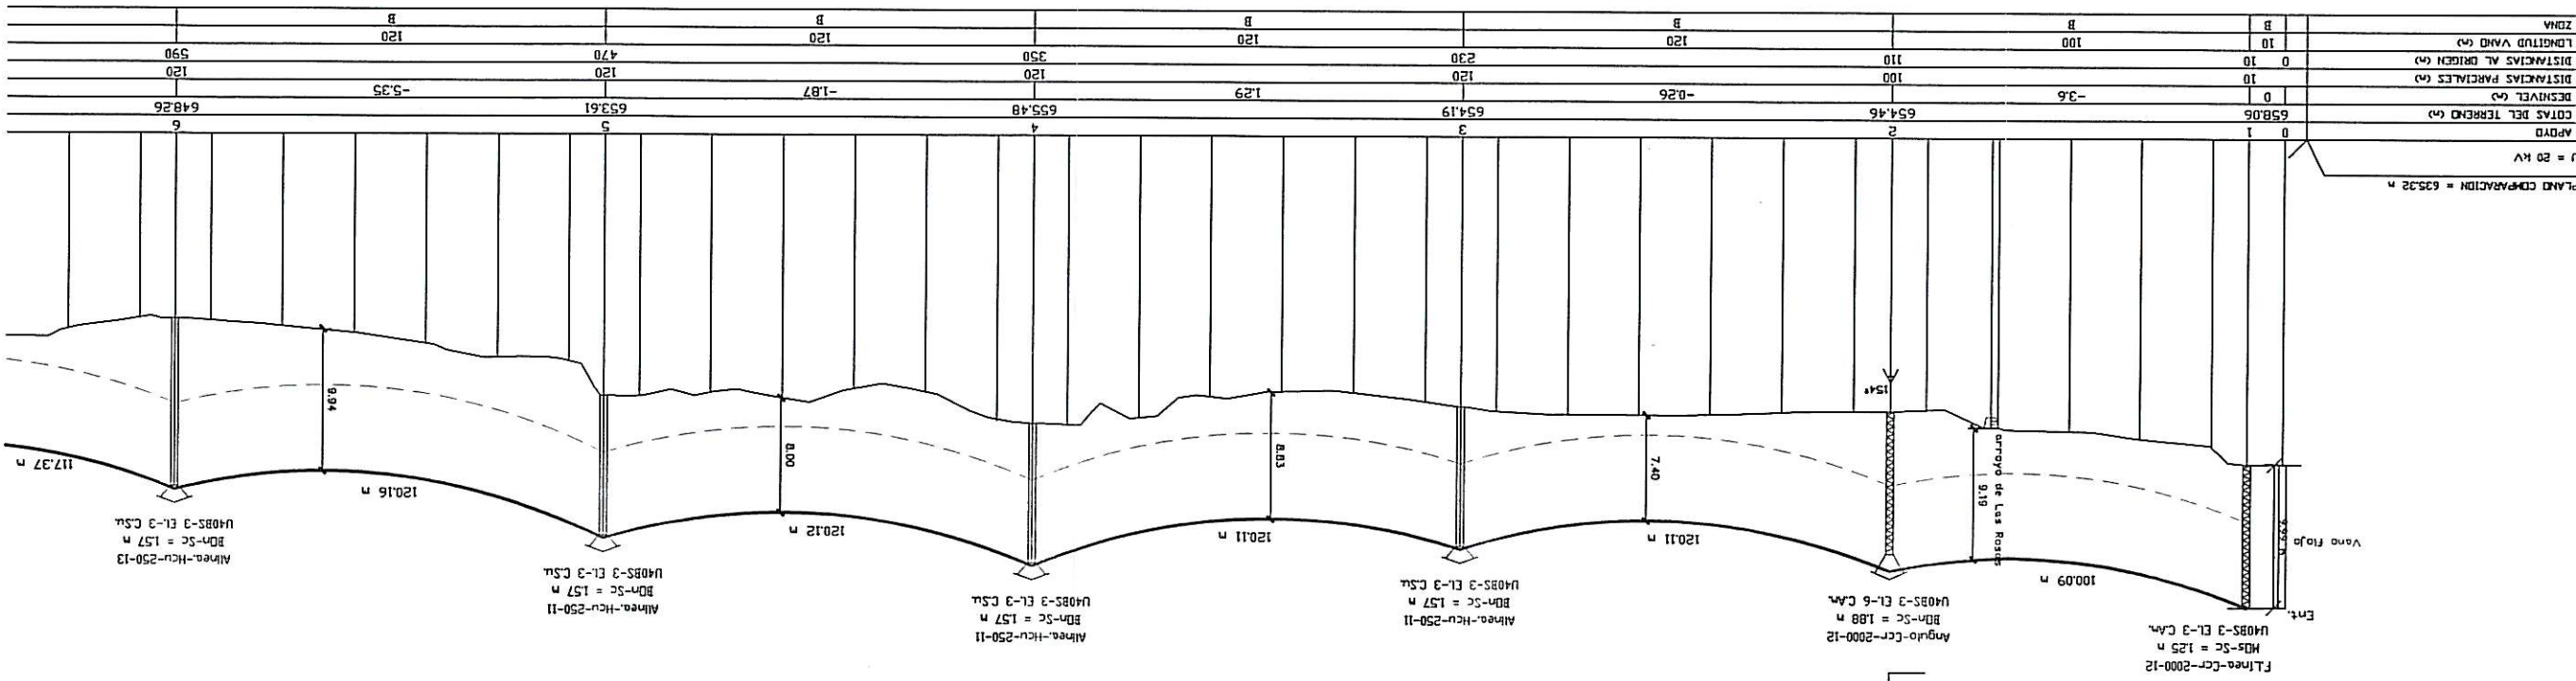


PERFIL

Escala Vertical: 1/500


Escala Horizontal: 1/2.000

19 AGO 2008
COLEGIO OFICIAL DE INGENIEROS

PLANTA
Escala Horizontal: 1/2.000

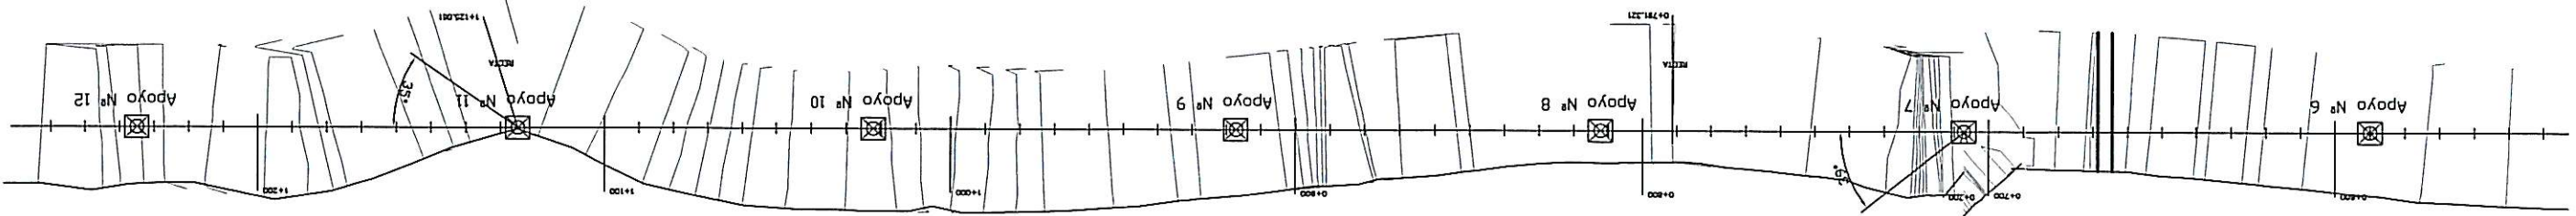


PERFIL
Escala Vertical: 1/500
Escala Horizontal: 1/2.000

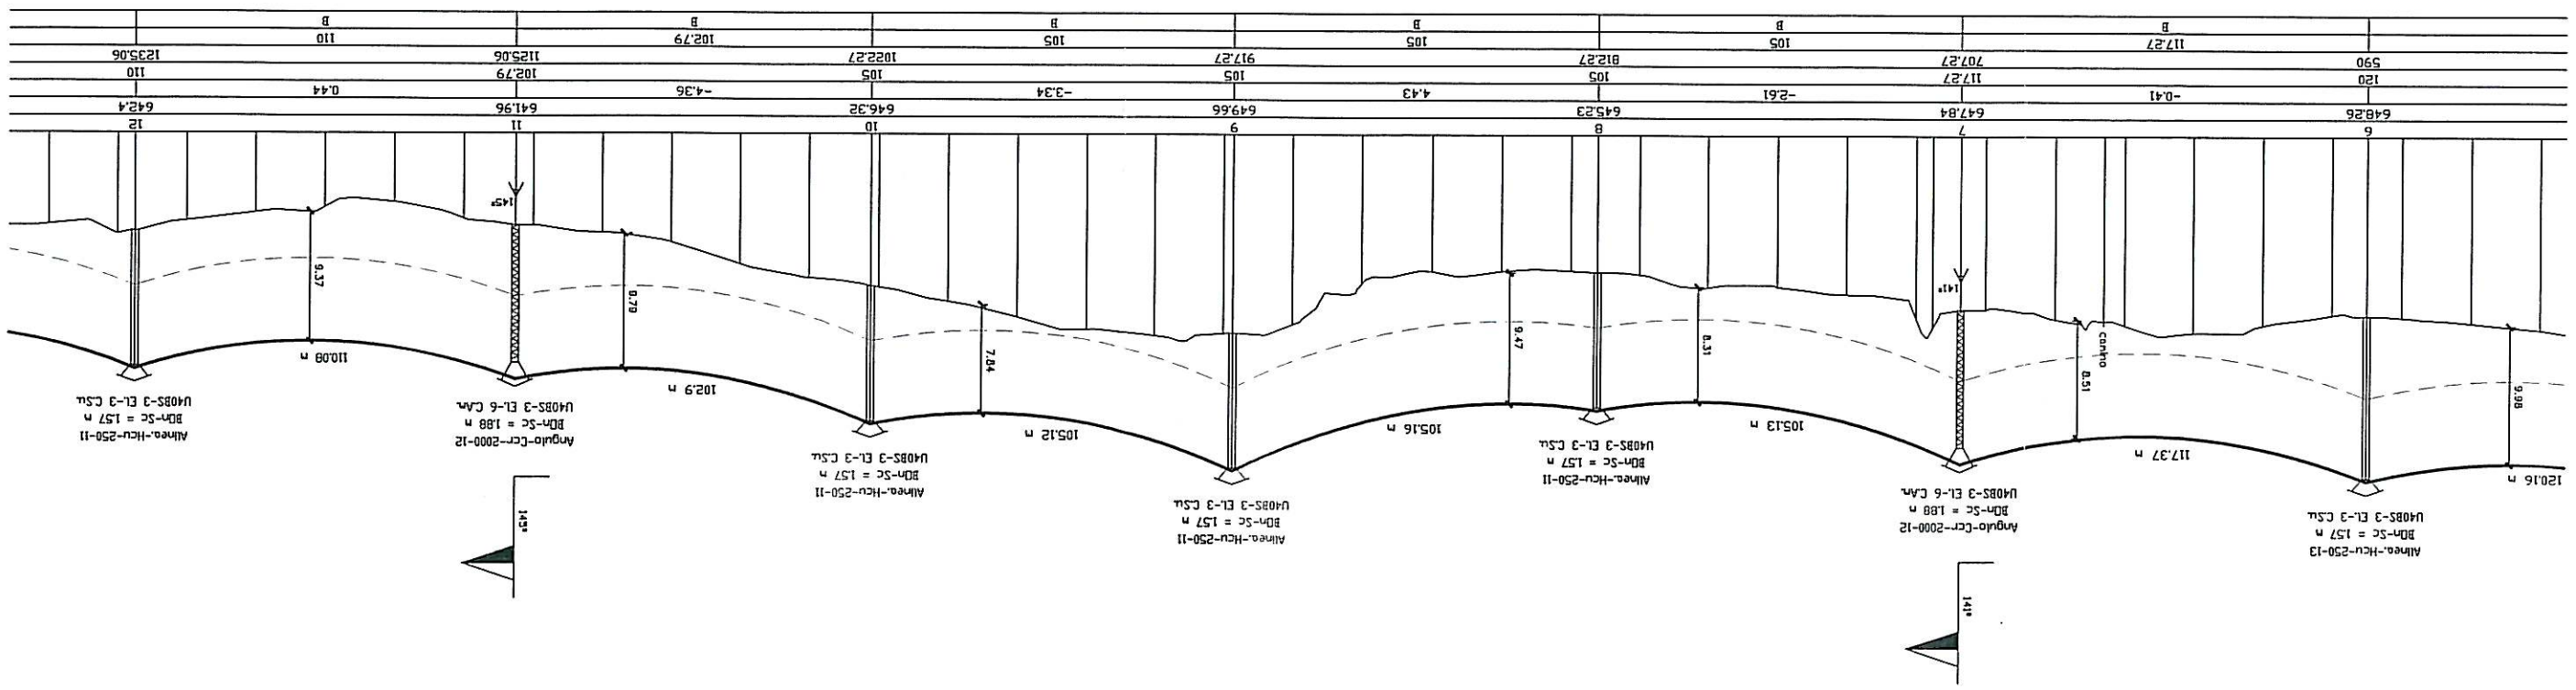



PLANTA
Escala Horizontal: 1/2.000

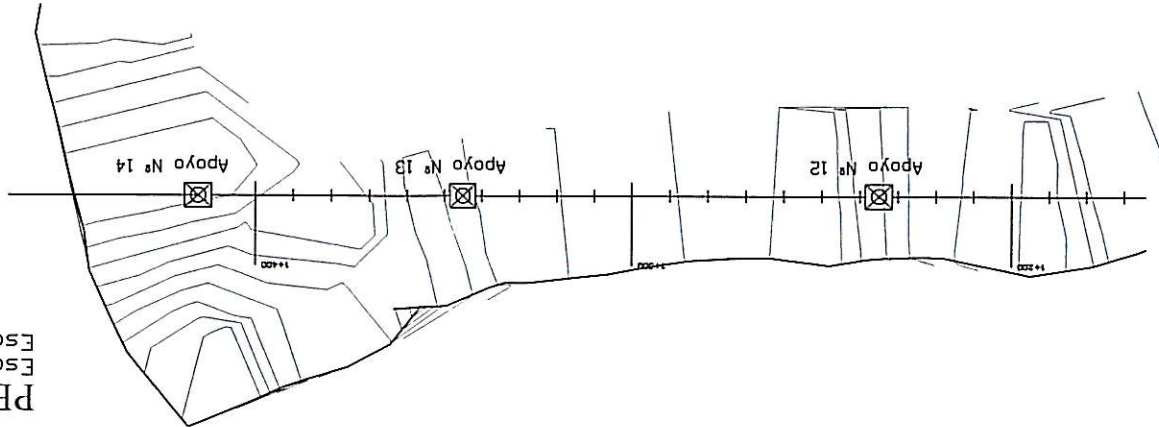

PERFIL
Escala Vertical: 1/500
Escala Horizontal: 1/2.000

