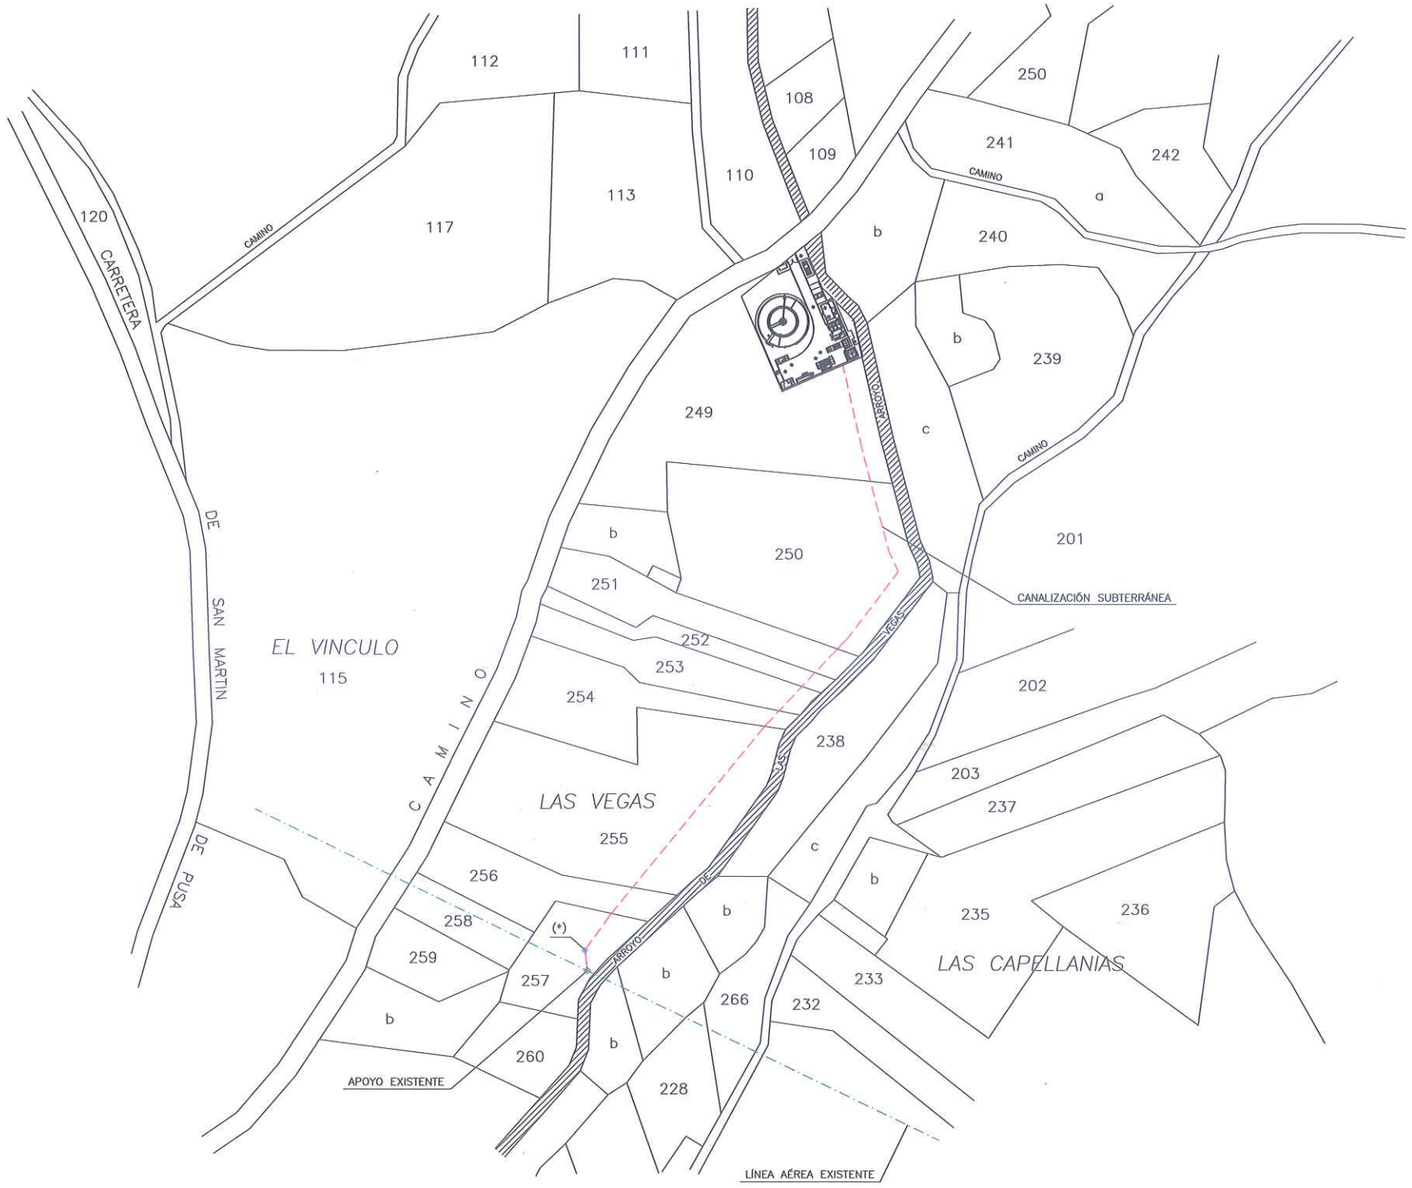

(*) APOYO C–2000/12, PASO AÉREO SUBTERRÁNEO
VER PLANO ESPECÍFICO.

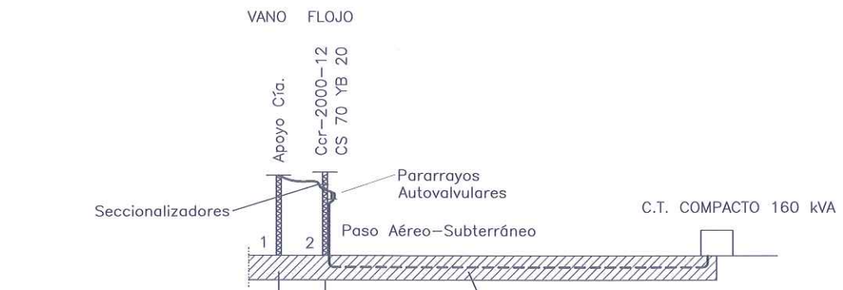

APOYO	1	2
DESNIVEL (m)	0.00	
DISTANCIAS PARCIALES (m)	12	
DISTANCIAS AL ORIGEN (m)	0	12
LONGITUD VANO (m)	12	

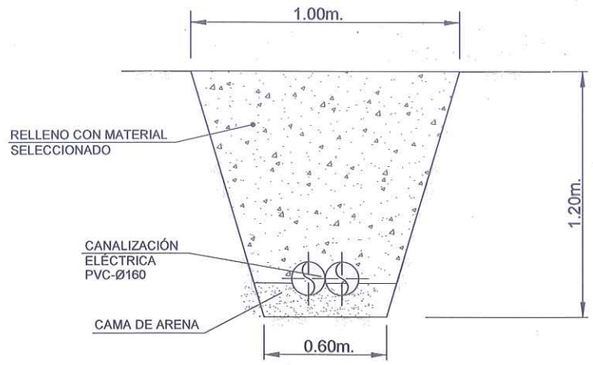

SECCION TIPO DE ZANJA
CANALIZACIÓN ELÉCTRICA

Dibujado: Pozno | Fecha: 11.01.2010 | o. A. 0. B-245 (NAVALMORALES) | Nº Pról. :20--Pla canalizaciones

FORMATO DE REFERENCIA ORIGINAL: DIN A-1

Aguas de Castilla-La Mancha | Castilla-La Mancha

TITULO DEL PROYECTO:
MEDICIÓN GENERAL Y VALORACIÓN FINAL DE LAS OBRAS DE CONSTRUCCIÓN DE LAS ESTACIONES DE DEPURACIÓN DE AGUAS RESIDUALES EN LOS NAVALMORALES, LOS NAVALUCILLOS Y SAN MARTÍN DE PUSA (TOLEDO)

EXPEDIENTE:
ACLM/01/OB/005/06
E.D.A.R. LOS NAVALMORALES

FECHA	SEPT. 2009
ESCALAS:	1:2000

FECHA	16.08.06
REALIZADO	P. CANO
COMPROBADO	I. SANCHEZ
APROBADO	B. PEREZ

TITULO DEL PLANO:
PLANTA GENERAL PERFIL
CANIZACIONES Y DETALLES

REF. B-245 G
PL. No. 20
HOJA 1 SIGUE –