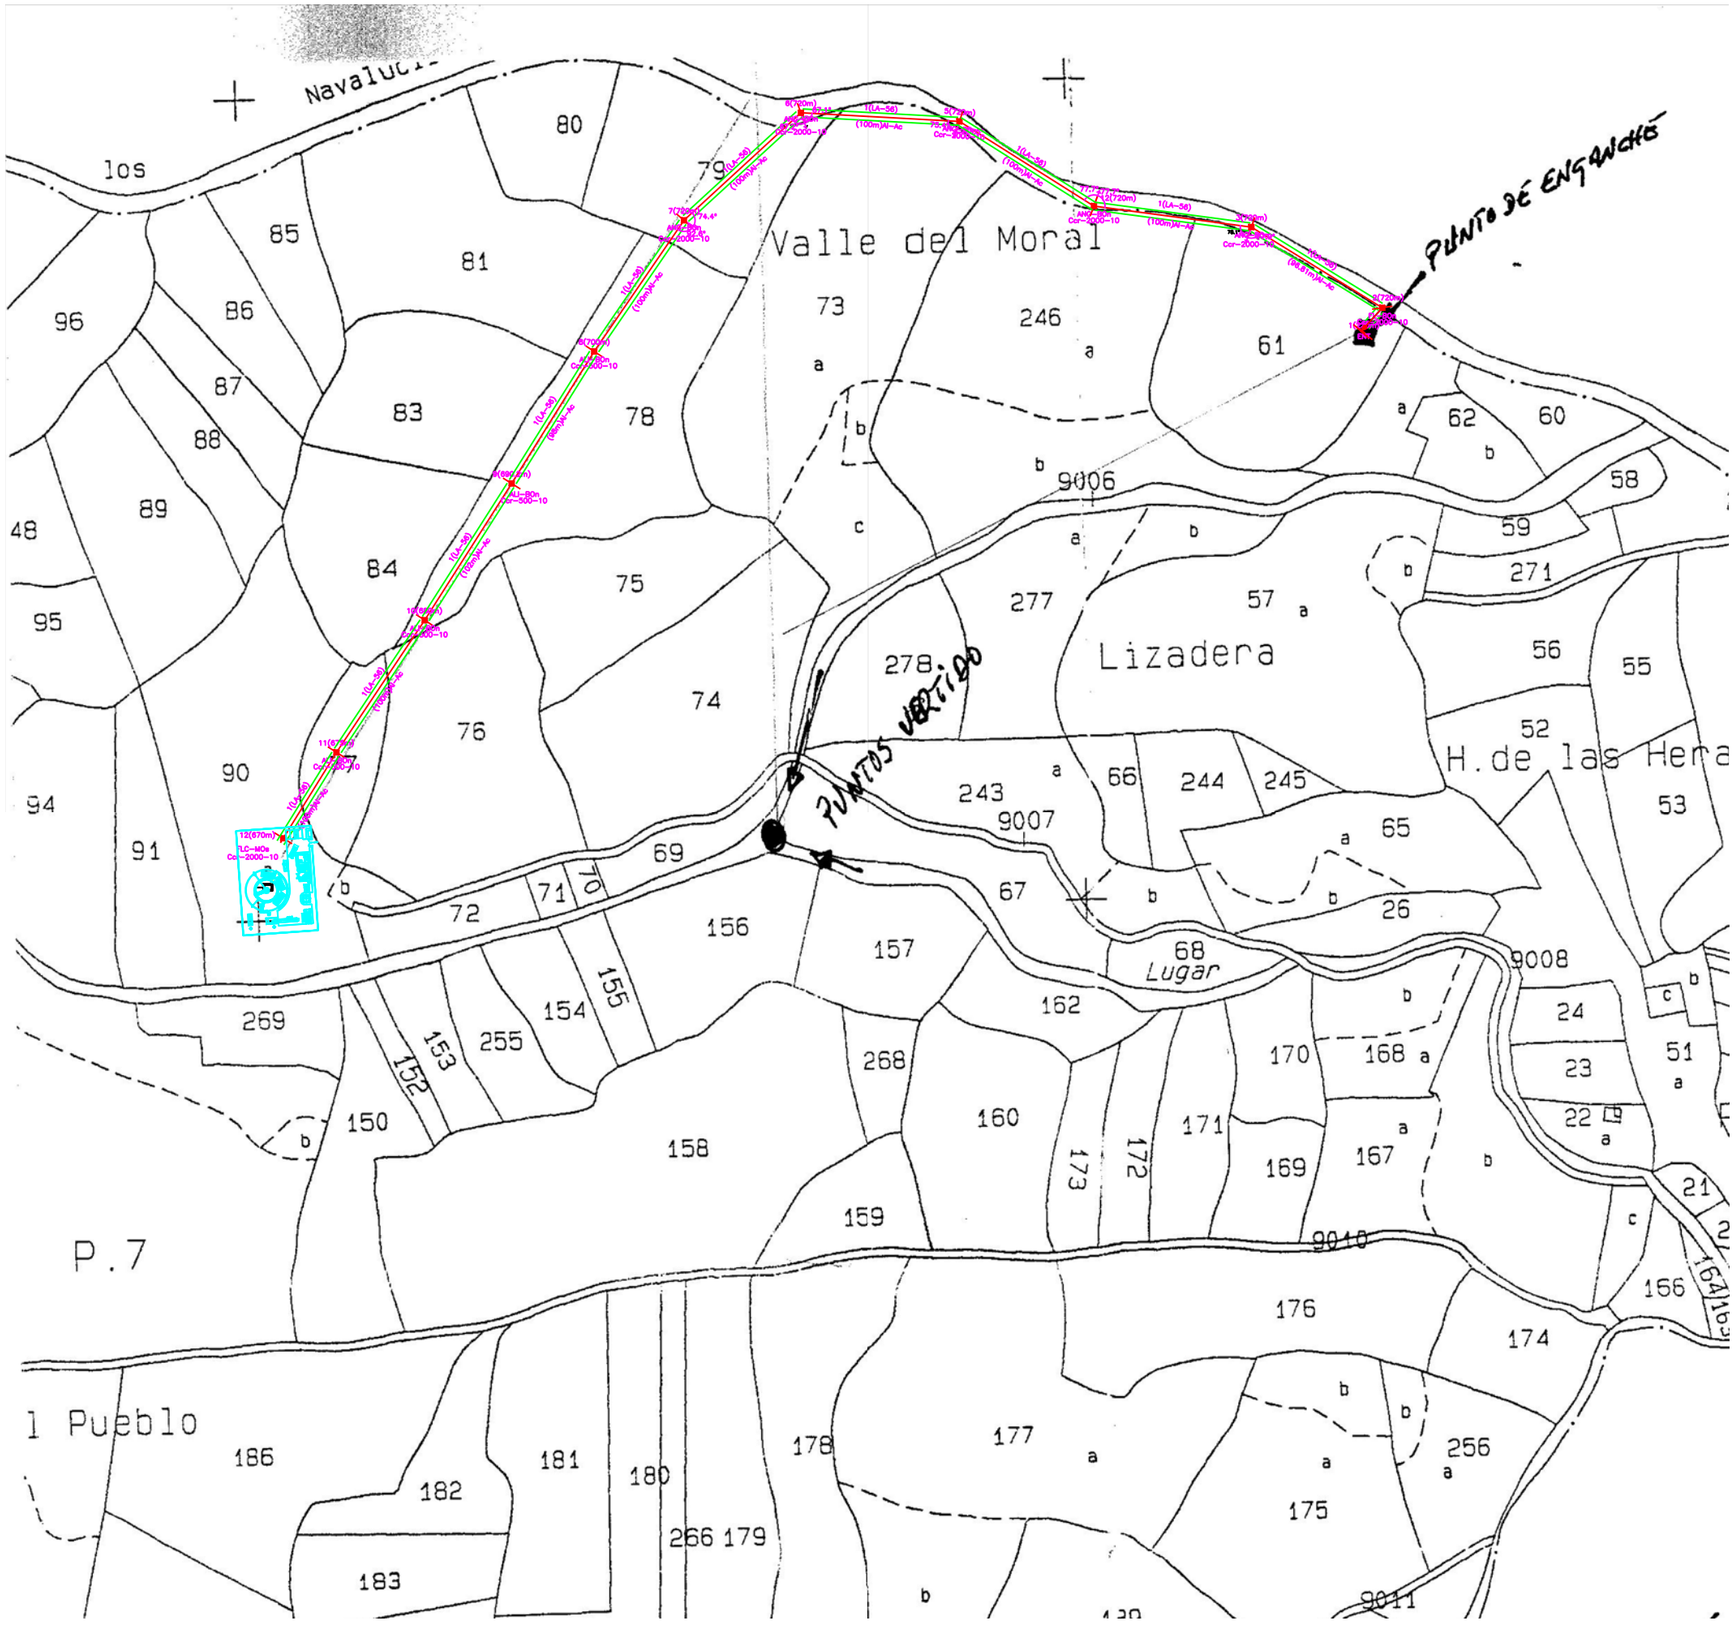

N

PARCELARIO

PARCELAS	LONGITUD EN m.	Nº APOYO
61	128.77	-
246 a	63.26	-
73 a	69.35	-
79	103.3	7
78	297.28	8,9,10
76	25.64	-
77	99.06	11
90 a	60.34	12

FORMATO DE REFERENCIA ORIGINAL: DIN A-1

Aguas de Castilla-La Mancha

Castilla-La Mancha

TITULO DEL PROYECTO:
OBRAS DE CONSTRUCCIÓN DE LAS ESTACIONES DE DEPURACIÓN DE AGUAS RESIDUALES EN LOS NAVALMORALES, LOS NAVALUCILLOS, Y SAN MARTIN DE PUSA (TOLEDO)

EXPEDIENTE:
ACLM/01/OB/005/06
E.D.A.R. LOS NAVALUCILLOS

EMPRESA:
ISOLUX CORSÁN
ISOLUX WAT

FECHA ENERO. 2007	FECHA	16.08.06	
	REALIZADO	JODRA	
ESCALAS: INDICADAS	COMPROBADO	I. SANCHEZ	
	APROBADO	B. PEREZ	

TITULO DEL PLANO:
TRAZADO DE LINEA ELECTRICA
- PLANTA -

REF. B-245 G

PL. No. 18

HOJA 1 SIGUE

Dibujado:JAJ Fecha:NOV. 06 D. A. O. 83\SOLVP-245 Nº PGN. : LINEAELECT