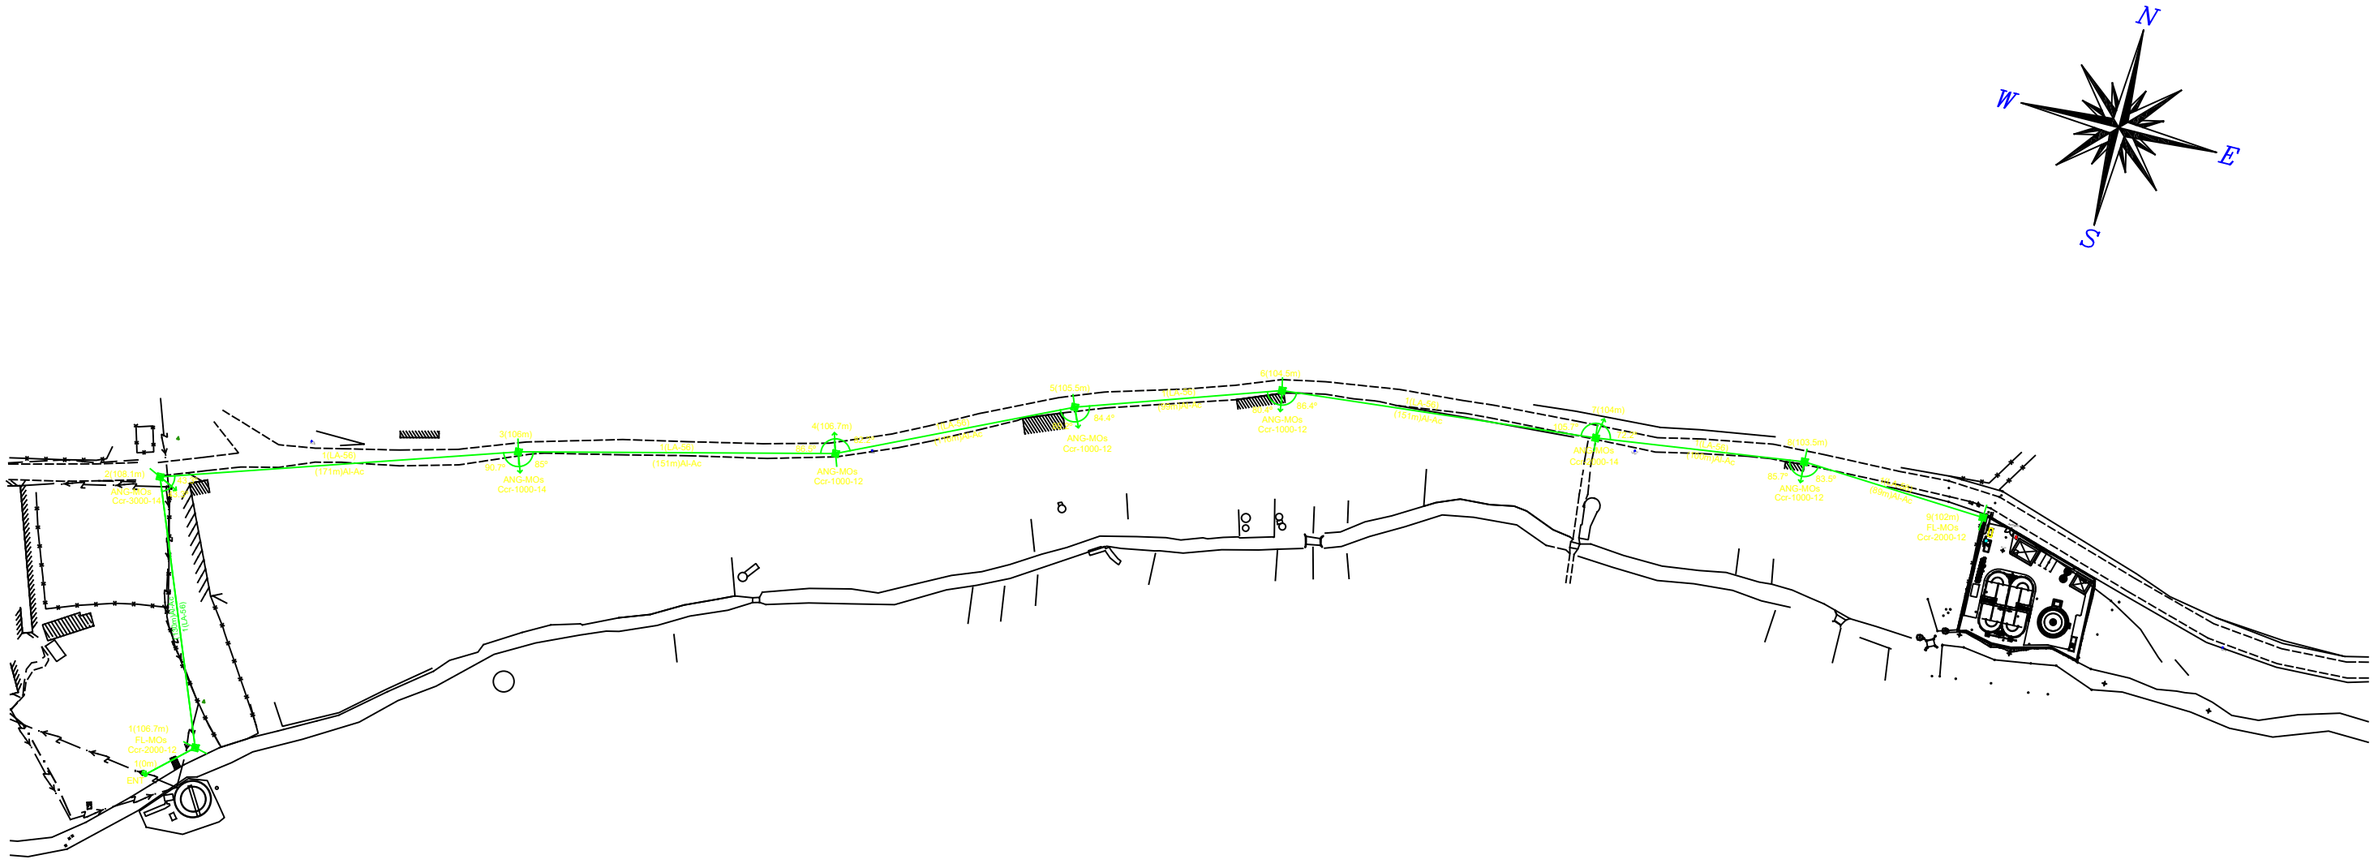

ESCALA PLANTA LINEA: 1/1500

Aguas de Castilla-La Mancha	EMPRESA CONSTRUCTORA JOCA	TITULO DEL PROYECTO LIQUIDACION DE LAS ESTACIONES DEPURADORAS DE AGUAS RESIDUALES EN NAVAHERMOSA, MENASALBAS, SAN MARTIN DE MONTALBAN Y HONTANAR (TOLEDO).	SUSTITUYE A SUSTITUIDO POR	FECHA OCTUBRE - 2009 Nº EXPEDIENTE:	ESCALA 1/1.500 0 15 30 45 60 FORMATO ORIGINAL UNE A-1	PLANO E.D.A.R. MENASALBAS LINEA DE MEDIA TENSION PLANTA GENRAL NOMBRE DEL FICHERO DIGITAL:	Nº DE PLANO 16.1 HOJA