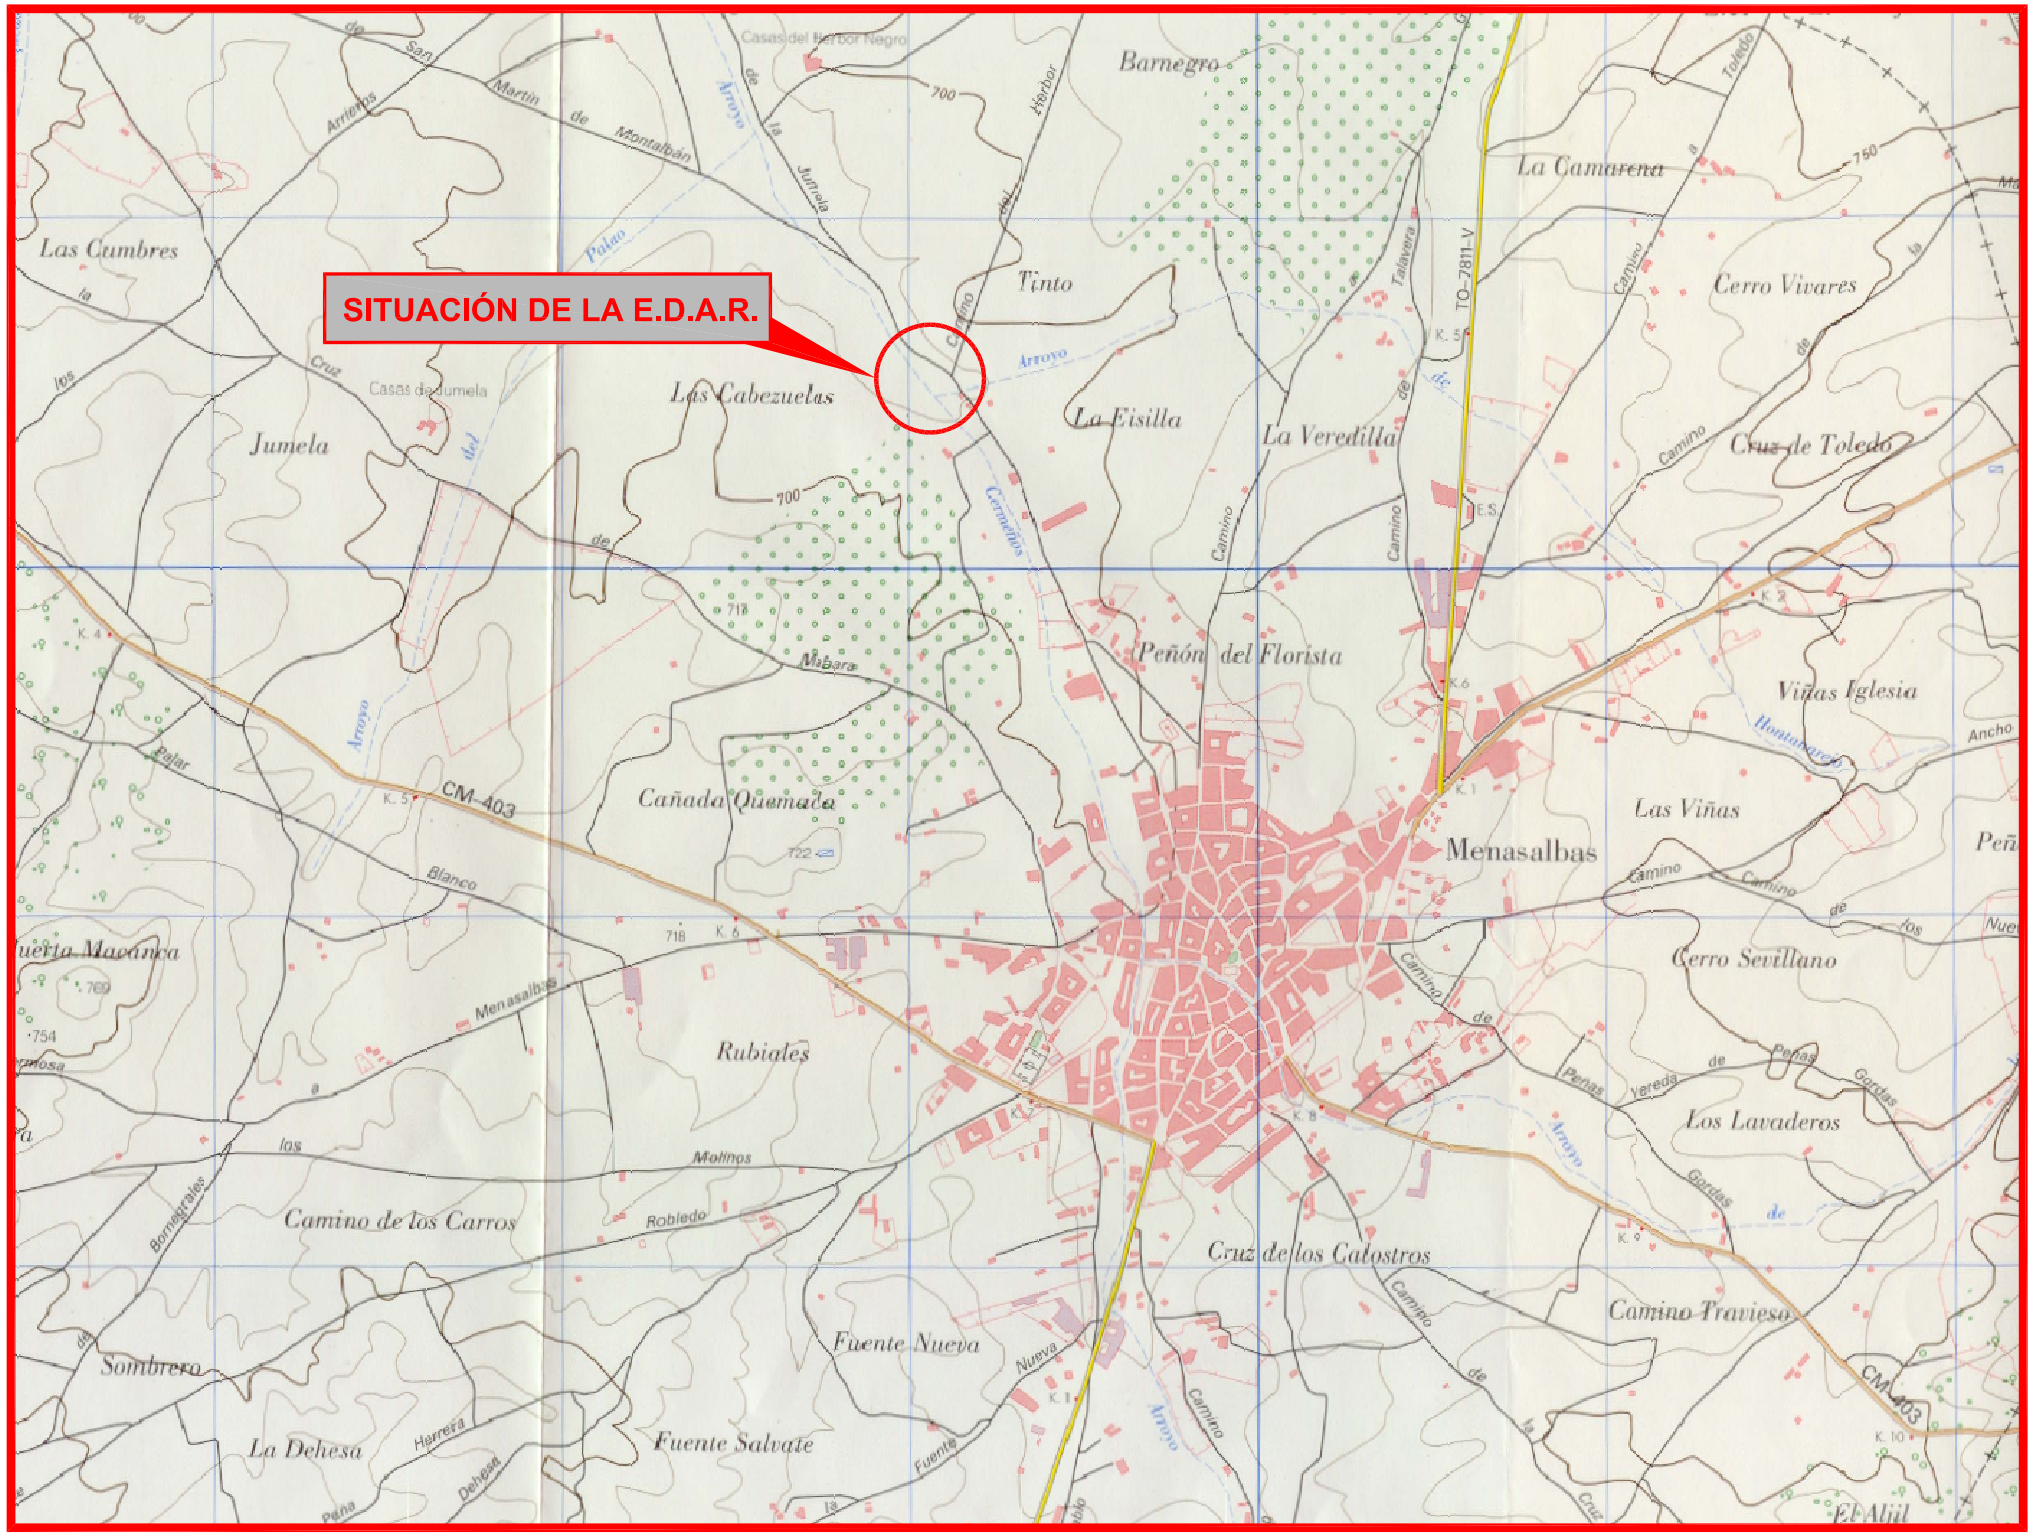

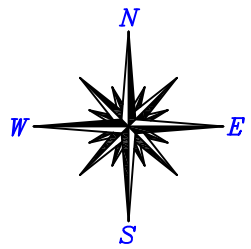

Aguas de Castilla-La Mancha	INGENIERO AUTOR: Ingeniero de Caminos Canales y Puertos D. Juan Miguel Díaz Rodríguez	CONFORME EL CONTRATISTA D. Fernando Díaz Marcos	TITULO DEL PROYECTO MODIFICADO TECNICO Nº1 DE LAS ESTACIONES DEPURADORAS DE AGUAS RESIDUALES EN NAVAHERMOSA, MENASALBAS, SAN MARTIN DE MONTALBAN, HONTANAR Y LAS NAVILLAS (TOLEDO).	SUSTITUYE A SUSTITUIDO POR	FECHA FEBRERO - 2009 Nº EXPEDIENTE:	ESCALA 1/10000 0 100 200 300 400m FORMATO ORIGINAL UNE A-1	PLANO E.D.A.R. MENASALBAS SITUACION E.D.A.R. NOMBRE DEL FICHERO DIGITAL:	Nº DE PLANO 1 HOJA