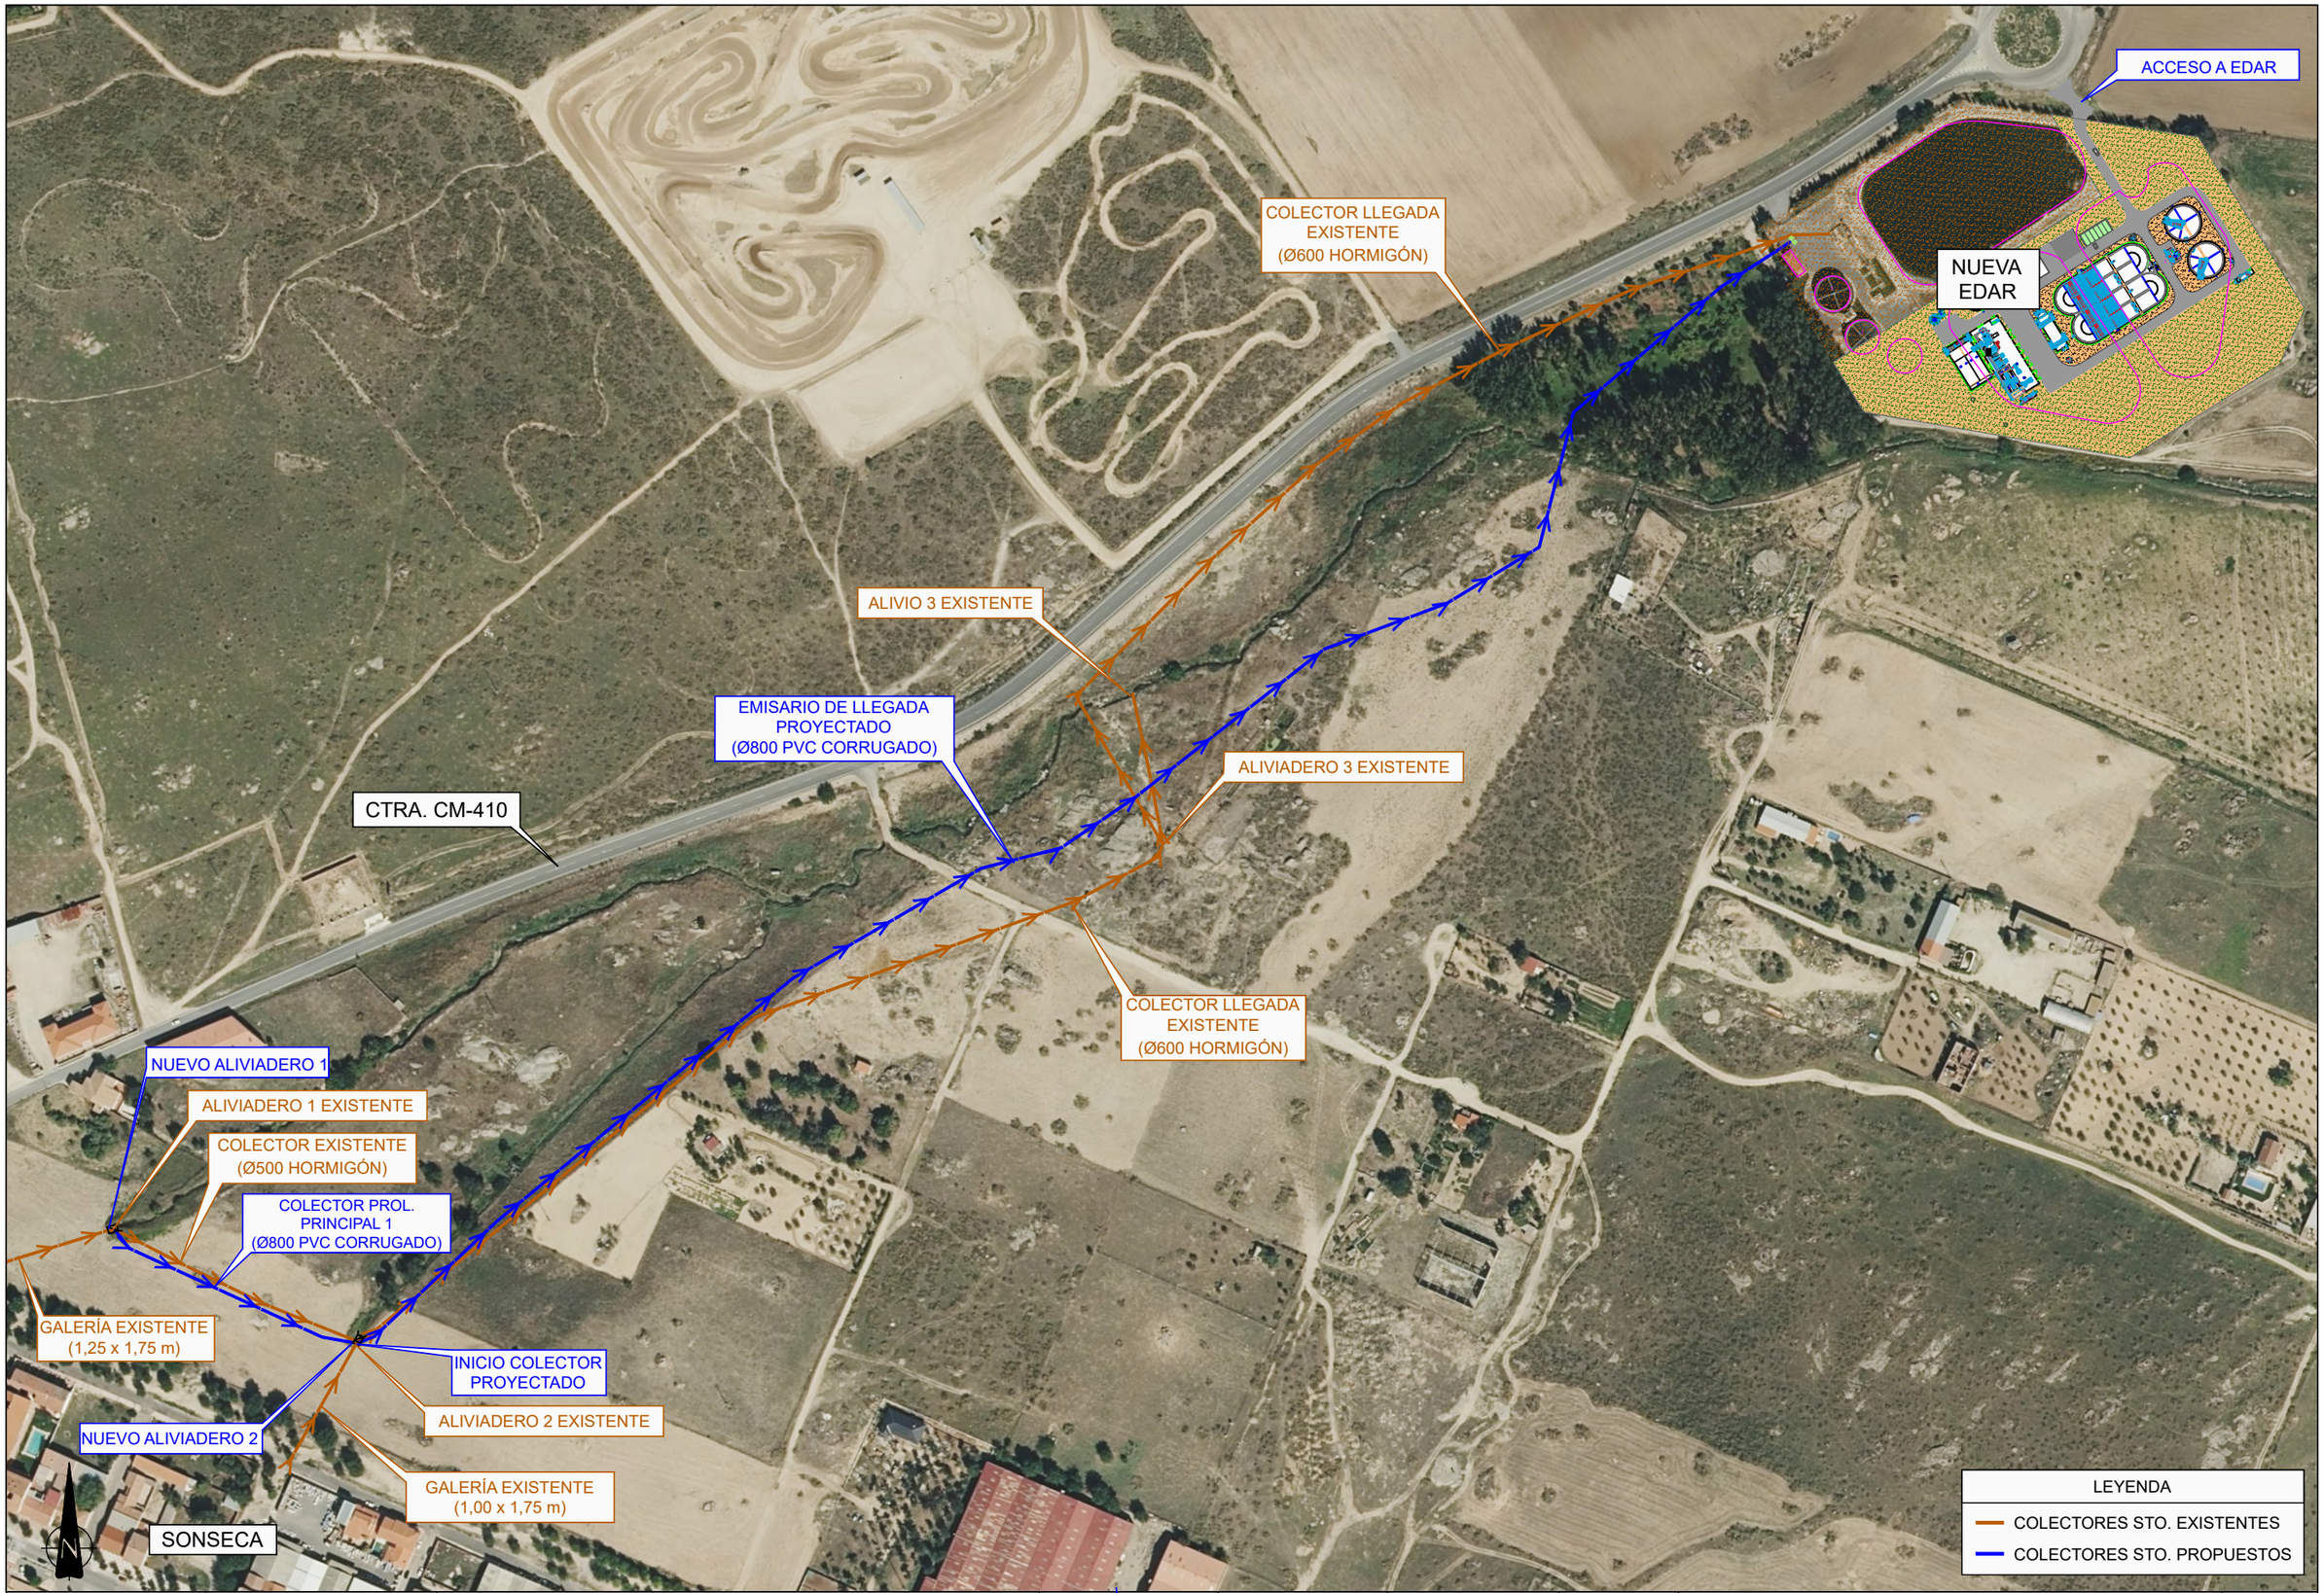

Infraestructuras del Agua de Castilla-La Mancha

EMPRESA CONSULTORA: INVENIA CONSULTORES INGENIEROS, ecosistemas2000 en U.T.E.

TÍTULO: PROYECTO DE CONSTRUCCIÓN DE LA EDAR DE SONSECA (TOLEDO)

INGENIERO AUTOR DEL PROYECTO: JUAN MIGUEL VEGA NARANJO (ICCP)

RESPONSABLE DEL CONTRATO: ALEJANDRA PÉREZ GONZÁLEZ (ICCP)

FECHA: AGOSTO 2023

EXPEDIENTE: ACLM/00/SE/001/22

ESCALAS: 1/3.000

DESIGNACIÓN DEL PLANO: PLANTA GENERAL DE LAS OBRAS

PLANO Nº: 2

HOJA 1 DE 1

6/10/2024 Z:\P-218_PROY. SONSECA-PEDRO MUÑOZ\3.PROYECTO\1. SONSECA\2. DOC 2. PLANOS\2. PLANOS PROYECTO\2. PLANTA GENERAL DE LAS OBRAS.dwg