


COORDENADAS		
PUNTO	X	Y
P-0	395166.254	4397259.490
P-1	395168.030	4397283.910
P-2	395186.800	4397330.253
P-3	395210.266	4397374.409
P-4	395234.098	4397418.368
P-5	395253.088	4397464.622
P-6	395272.908	4397510.525
P-7	395288.016	4397558.188
P-8	395306.956	4397664.346
P-9	395332.938	4397647.051
P-10	395359.913	4397689.789
P-11	395380.550	4397734.865
P-12	395398.485	4397776.015
P-13	395396.032	4397839.279
P-14	395409.860	4397864.436
P-15	395417.009	4397890.573
P-16	395418.689	4397932.825
P-17	395381.782	4397973.733

COORDENADAS		
PUNTO	X	Y
P-18	395350.626	4398012.839
P-19	395309.809	4398041.768
P-20	395268.550	4398069.565
P-21	395236.507	4398088.604
P-22	395203.790	4398117.834
P-23	395174.409	4398158.235
P-24	395133.244	4398186.734
P-25	395092.079	4398215.234
P-26	395050.915	4398243.733
P-27	395011.162	4398274.604
P-28	394969.523	4398302.056
P-29	394927.178	4398337.343
P-30	394886.482	4398367.217
P-31	394851.477	4398397.150
P-32	394796.713	4398401.584
P-33	394761.178	4398404.471
P-34	394729.588	4398430.196

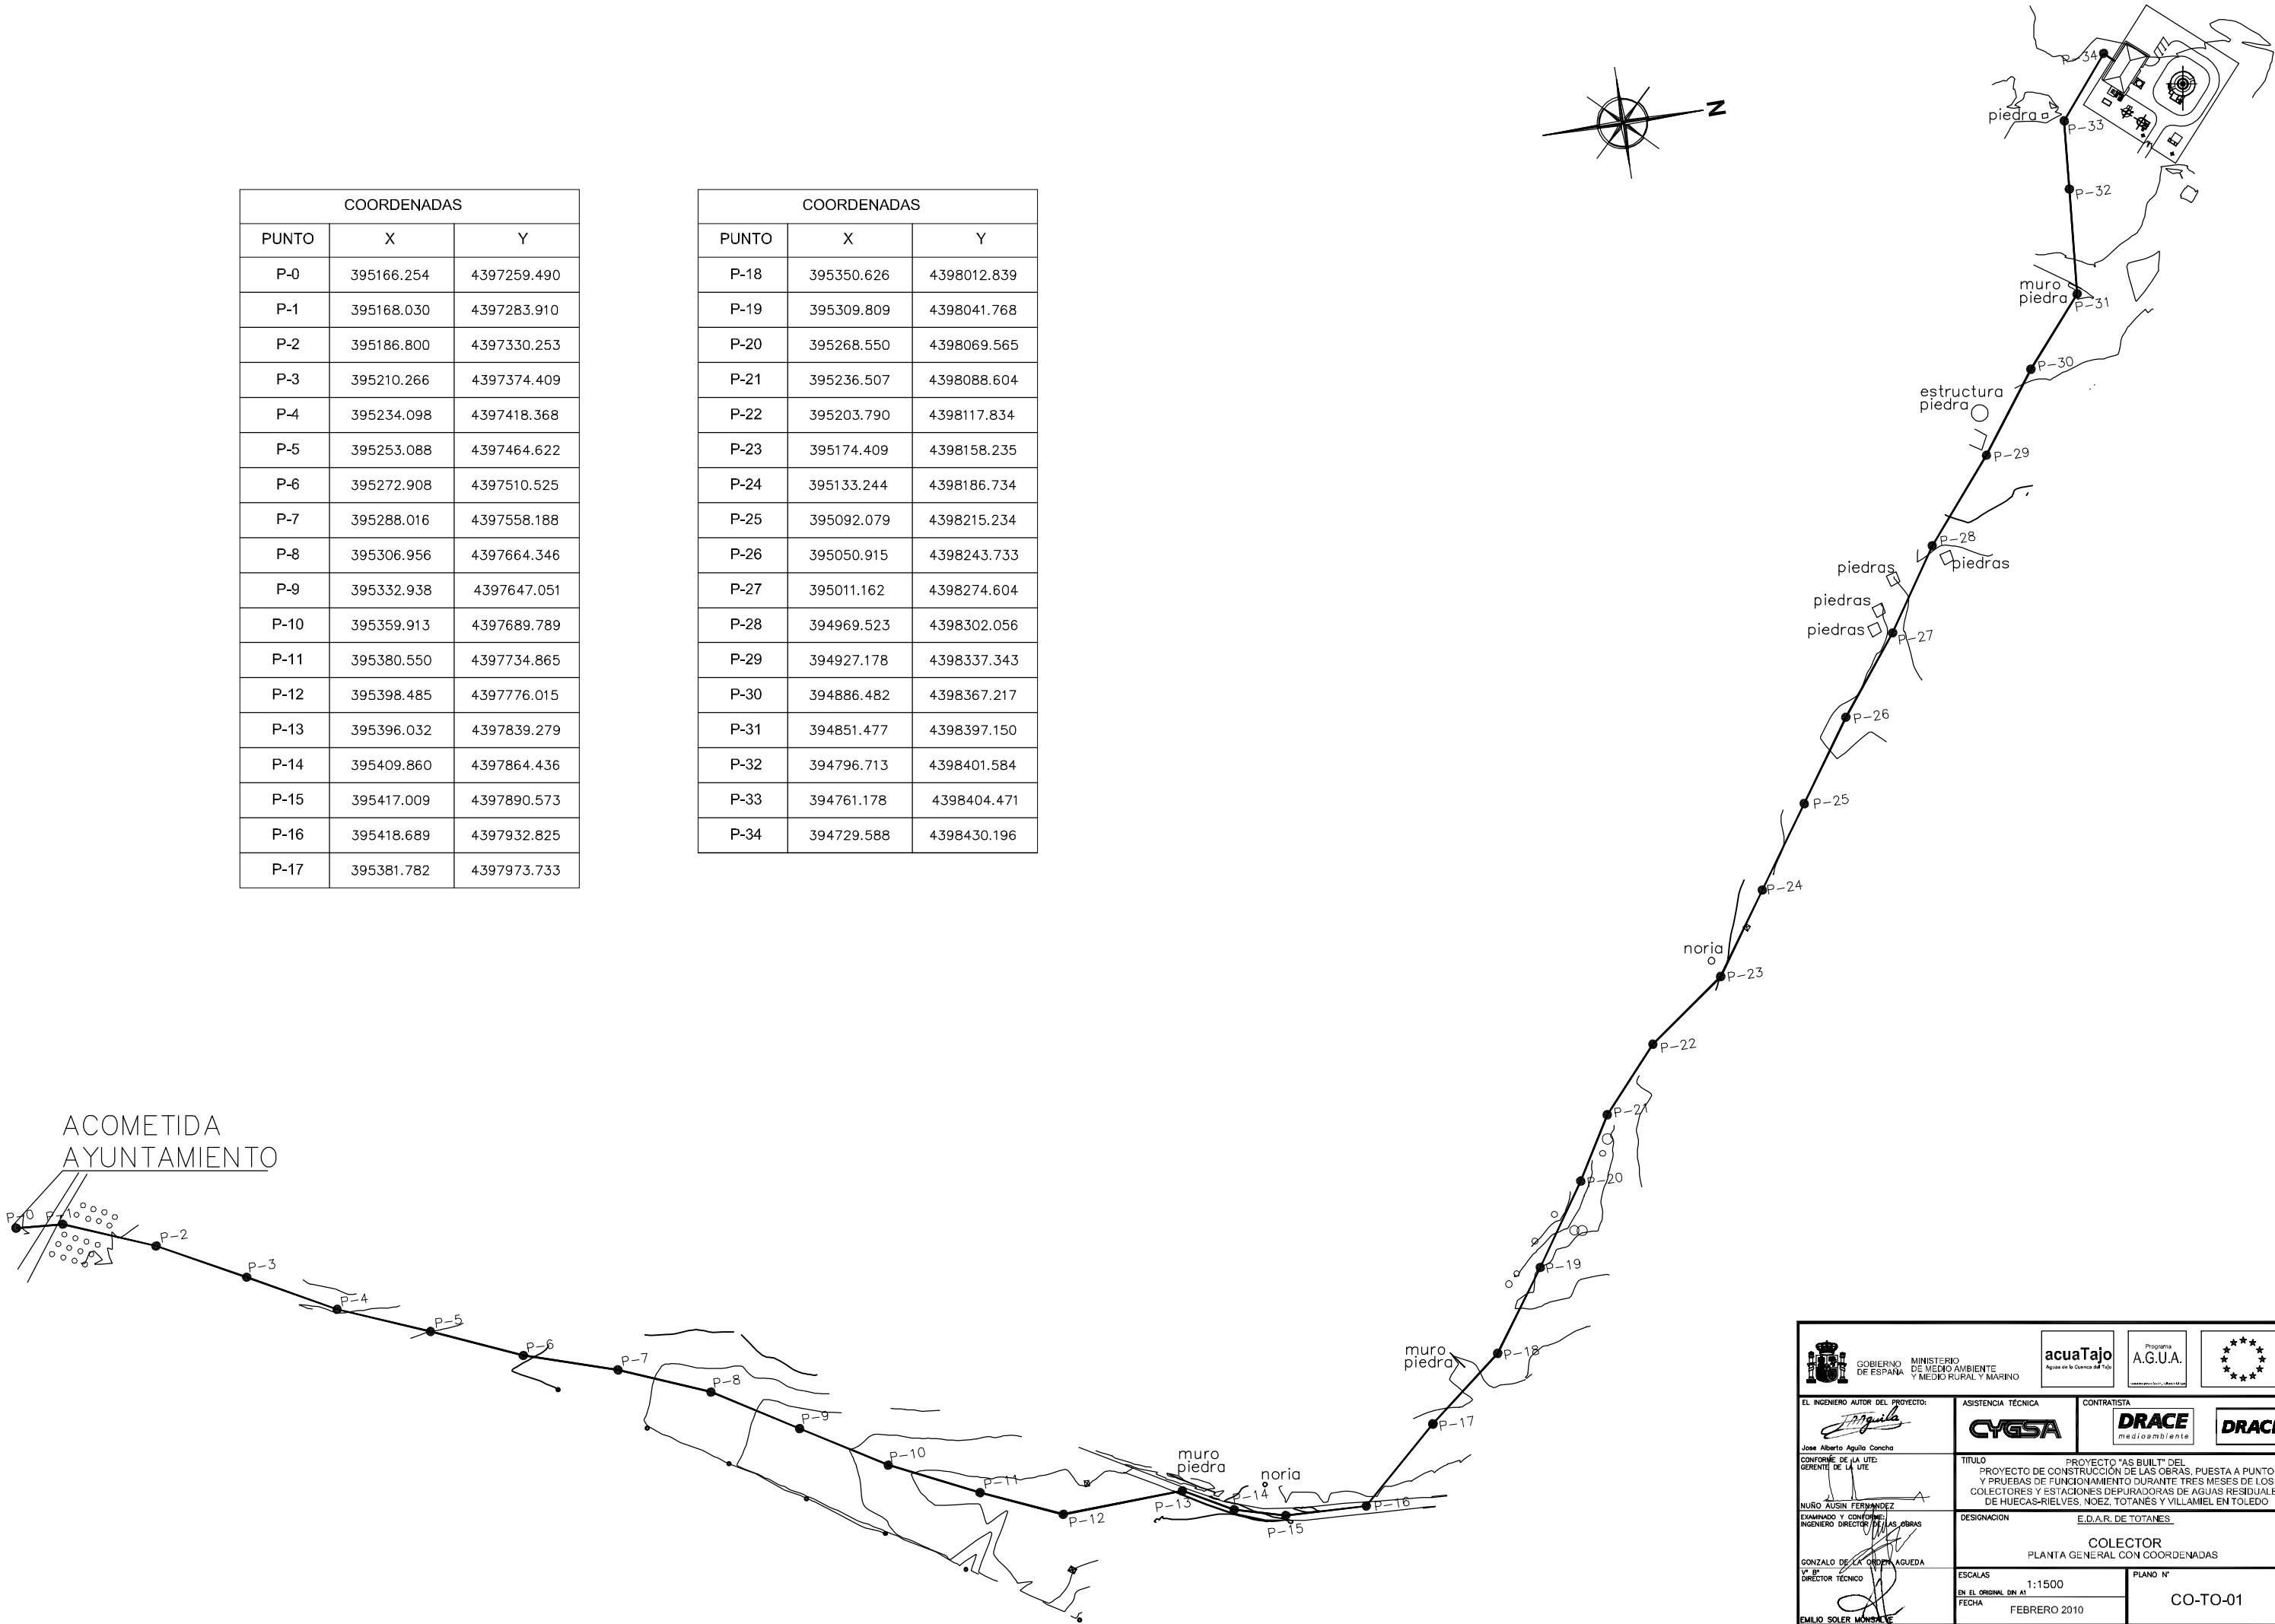



GOBIERNO DE ESPAÑA

MINISTERIO DE MEDIO AMBIENTE Y MEDIO RURAL Y MARINO

Proyecto A.G.U.A.



Agencia de la Cuenca del Tago



EL INGENIERO AUTOR DEL PROYECTO:  
  
Jose Alberto Aguilera Concha  
GERENTE DE LA UTE

CONFORME DE LA UTE:  
  
NURO AUSIN FERNANDEZ  
INGENIERO DIRECTOR DE LAS OBRAS

EXAMINADO Y CONFORME:  
  
GONZALO DE LA ORDEN AGUEDA  
1º Bº DIRECTOR TECNICO

EN EL ORIGINAL, DIN A1  
FECHA  
FEBRERO 2010

ASISTENCIA TÉCNICA  


TITULO  
PROYECTO DE CONSTRUCCIÓN DE LAS OBRAS, PUESTA A PUNTO Y PRUEBAS DE FUNCIONAMIENTO DURANTE TRES MESES DE LOS COLECTORES Y ESTACIONES DEPURADORAS DE AGUAS RESIDUALES DE HUECAS-RIELVES, NOEZ, TOTANES Y VILLAMEL EN TOLEDO



DESIGNACION  
E.D.A.R. DE TOTANES





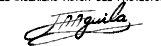





ESCALAS  
1:1500

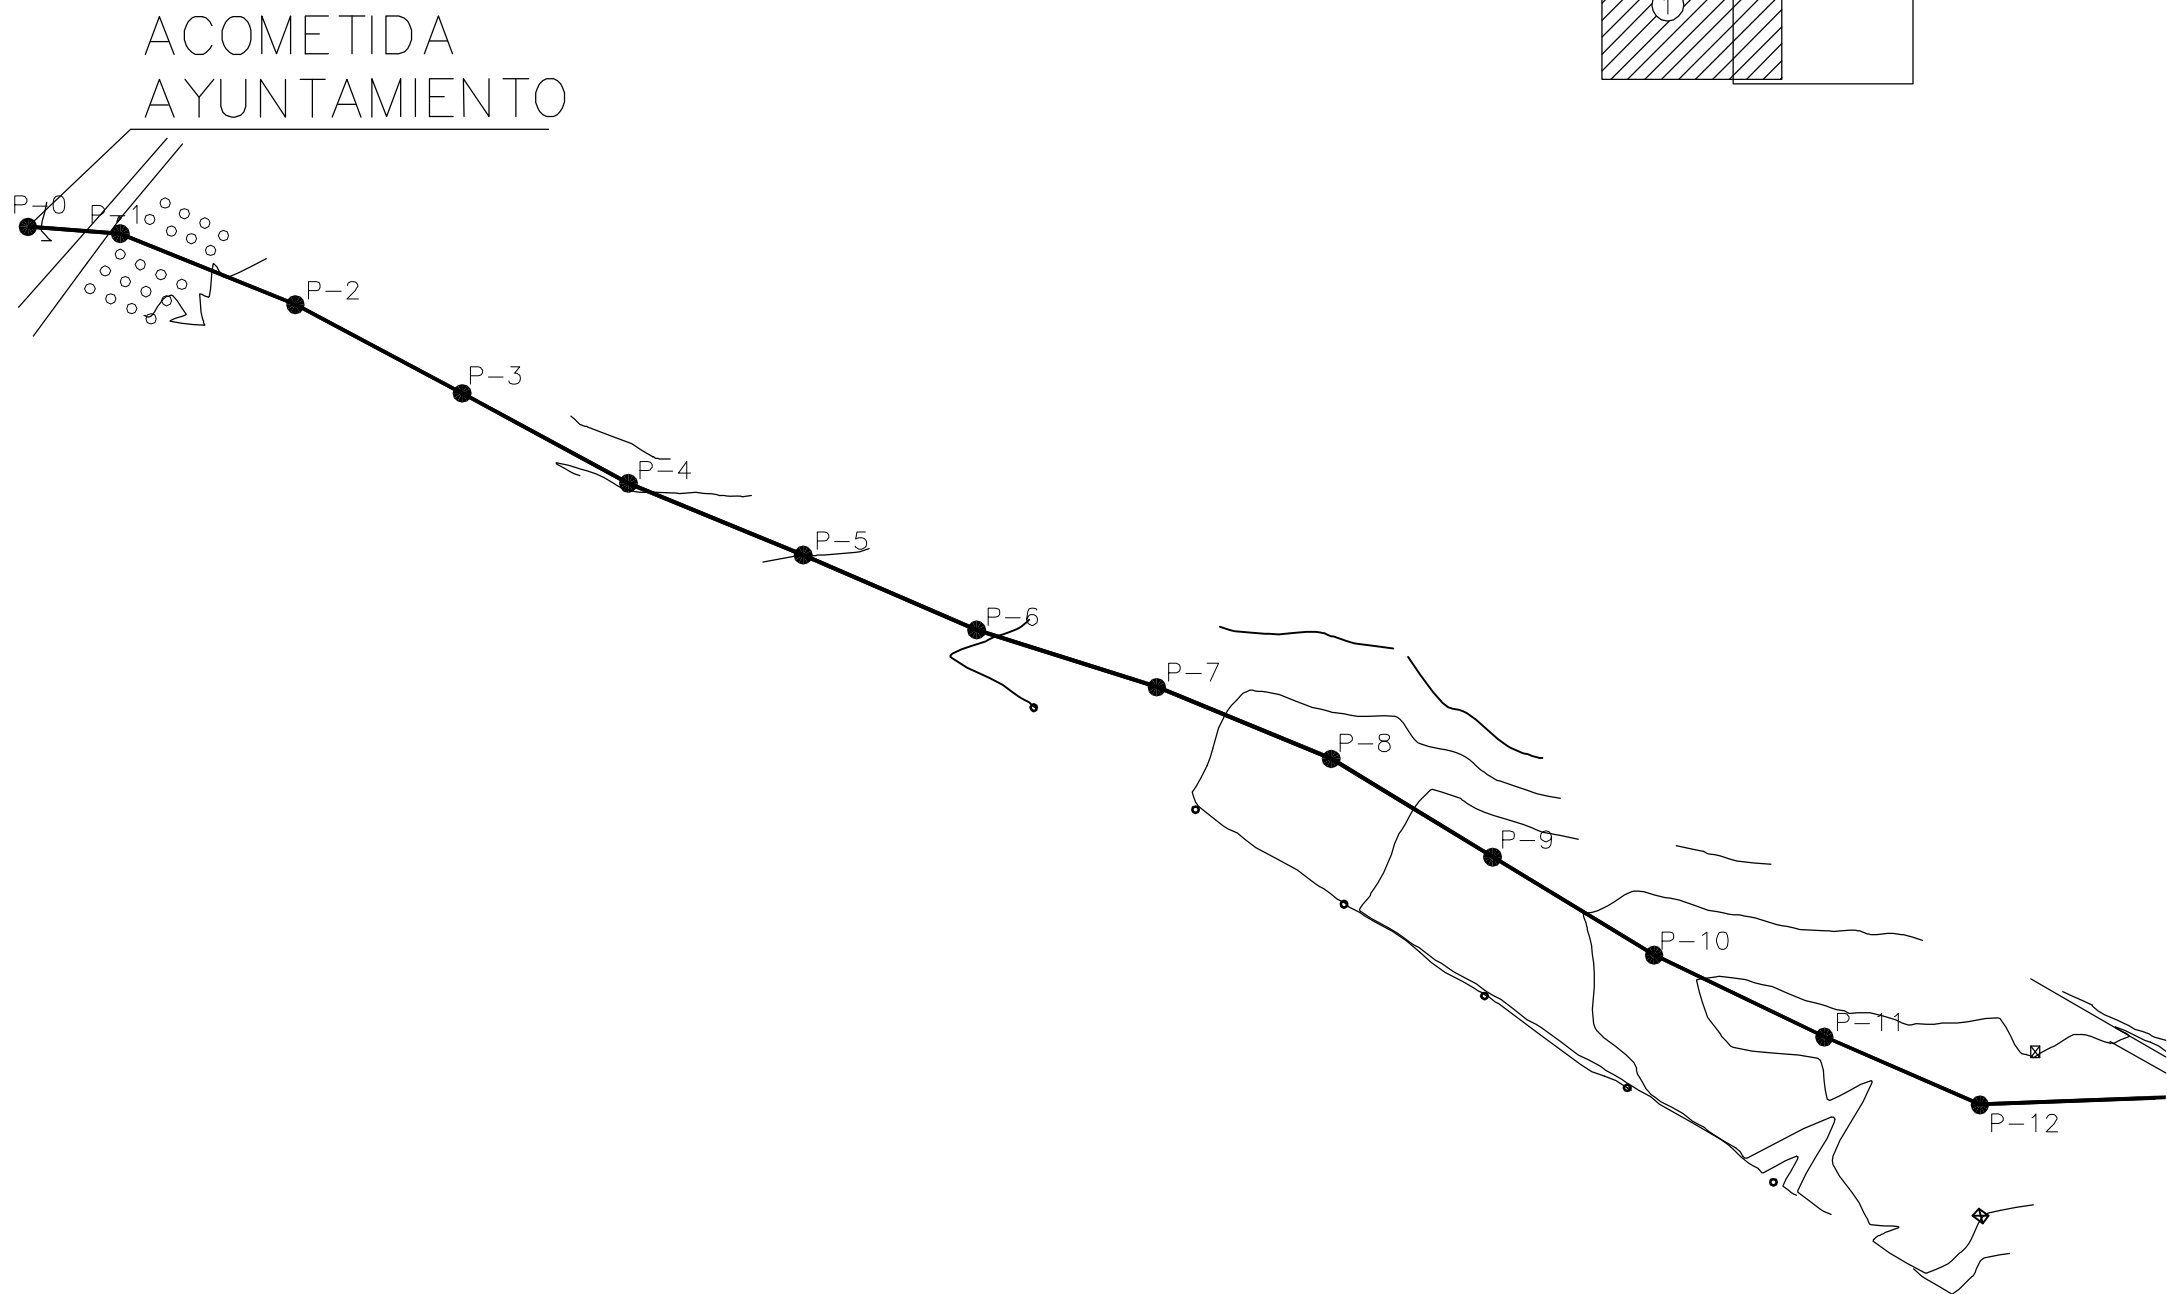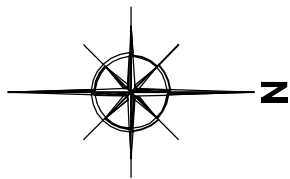CONTRATISTA  
  





COLECTOR  
PLANTA GENERAL CON COORDENADAS

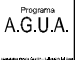
PLANO Nº  
CO-TO-01



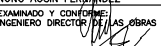



 <b>GOBIERNO DE ESPAÑA</b> MINISTERIO DE MEDIO AMBIENTE Y MEDIO RURAL Y MARINO		 <b>acuaTajo</b> Agencia de la Cuenca del Tago		 <b>A.G.U.A.</b> Programa de Aguas Urbanas			
<b>EL INGENIERO AUTOR DEL PROYECTO:</b>  Jose Alberto Aguila Concha GERENTE DE LA UTE		<b>ASISTENCIA TÉCNICA</b>  <b>CYGSA</b>		<b>CONTRATISTA</b>  <b>DRACE</b> medioambiente		 <b>DRACE</b>	
<b>CONFORME DE LA UTE:</b>  NURO AUSIN FERNANDEZ INGENIERO DIRECTOR DE LAS OBRAS		<b>TITULO</b> PROYECTO "AS BUILT" DEL PROYECTO DE CONSTRUCCIÓN DE LAS OBRAS, PUESTA A PUNTO Y PRUEBAS DE FUNCIONAMIENTO DURANTE TRES MESES DE LOS COLECTORES Y ESTACIONES DEPURADORAS DE AGUAS RESIDUALES DE HUECAS-RIELVES, NOEZ, TOTANES Y VILLAMEL EN TOLEDO					
<b>EXAMINADO Y CONFORME:</b>  GONZALO DE LA ORDEN AGUEDA 1º Bº DIRECTOR TÉCNICO		<b>DESIGNACION</b> E.D.A.R. DE TOTANES COLECTOR PLANTA HOJA 1 DE 3				<b>PLANO Nº</b> CO-TO-03.1	
<b>FECHA</b> FEBRERO 2010		<b>ESCALAS</b> 1:1000					

DEPARTAMENTO	ESCALA	REVISION	FORMATO	NOM. FIG.	ESC. PLOTTER	FECHA EMISION
OTOC	1:1000	---	A1	95491970	1=1	---

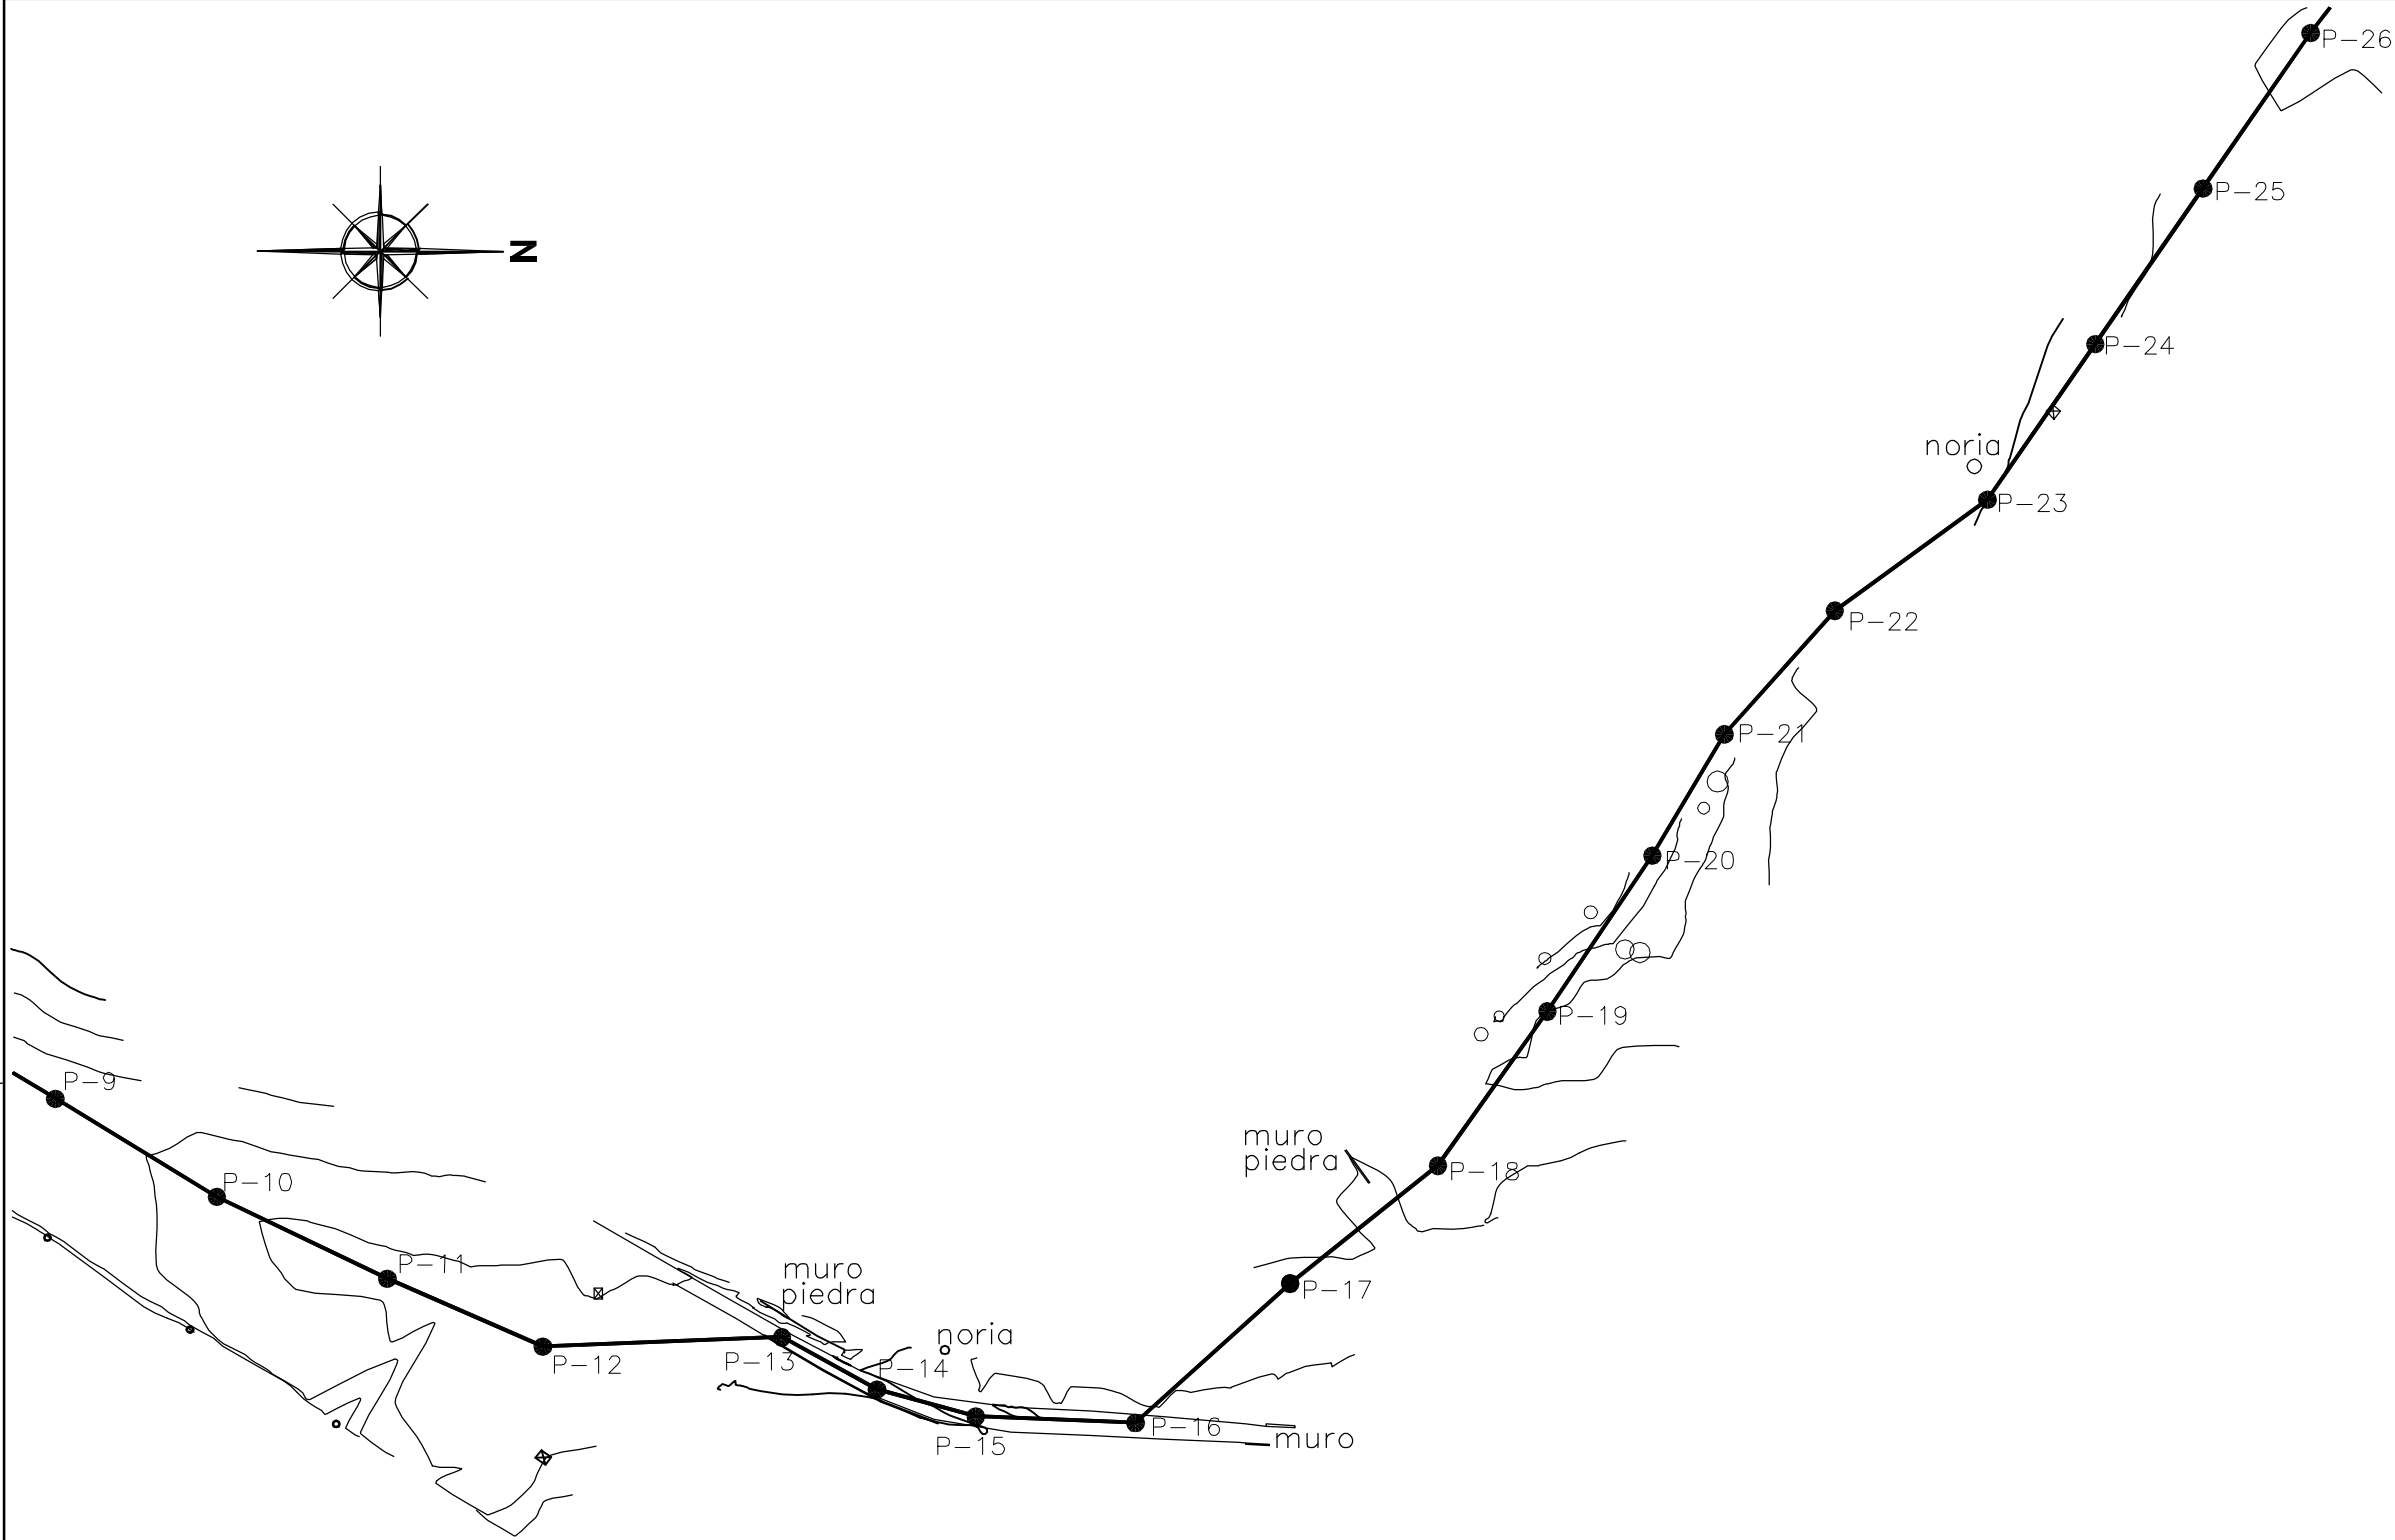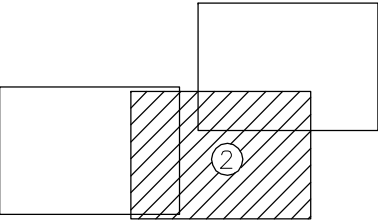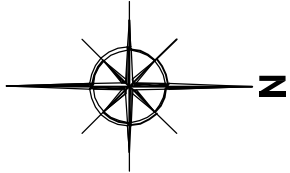

 GOBIERNO DE ESPAÑA MINISTERIO DE MEDIO AMBIENTE Y MEDIO RURAL Y MARINO		 Agencia de la Cuenca del Tago		 Programa A.G.U.A.			
EL INGENIERO AUTOR DEL PROYECTO:  Jose Alberto Aguila Concha CONFORME DE LA UTE: GERENTE DE LA UTE:  NURO AUSIN FERNANDEZ INGENIERO DIRECTOR DE LAS OBRAS		ASISTENCIA TÉCNICA 		CONTRATISTA  			
EXAMINADO Y CONFORME: INGENIERO DIRECTOR DE LAS OBRAS  GONZALO DE LA ORDEN AGUEDA 1º Bº DIRECTOR TÉCNICO		TÍTULO PROYECTO "AS BUILT" DEL PROYECTO DE CONSTRUCCIÓN DE LAS OBRAS, PUESTA A PUNTO Y PRUEBAS DE FUNCIONAMIENTO DURANTE TRES MESES DE LOS COLECTORES Y ESTACIONES DEPURADORAS DE AGUAS RESIDUALES DE HUECAS-RIELVES, NOEZ, TOTANES Y VILLAMEL EN TOLEDO		DESIGNACION E.D.A.R. DE TOTANES COLECTOR PLANTA HOJA 2 DE 3			
EN EL ORIGINAL DIN A1 FECHA FEBRERO 2010 EMILIO SOLER MONSIE		ESCALAS 1:1000		PLANO Nº CO-TO-03.2			

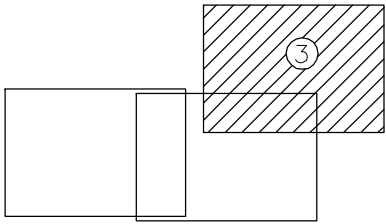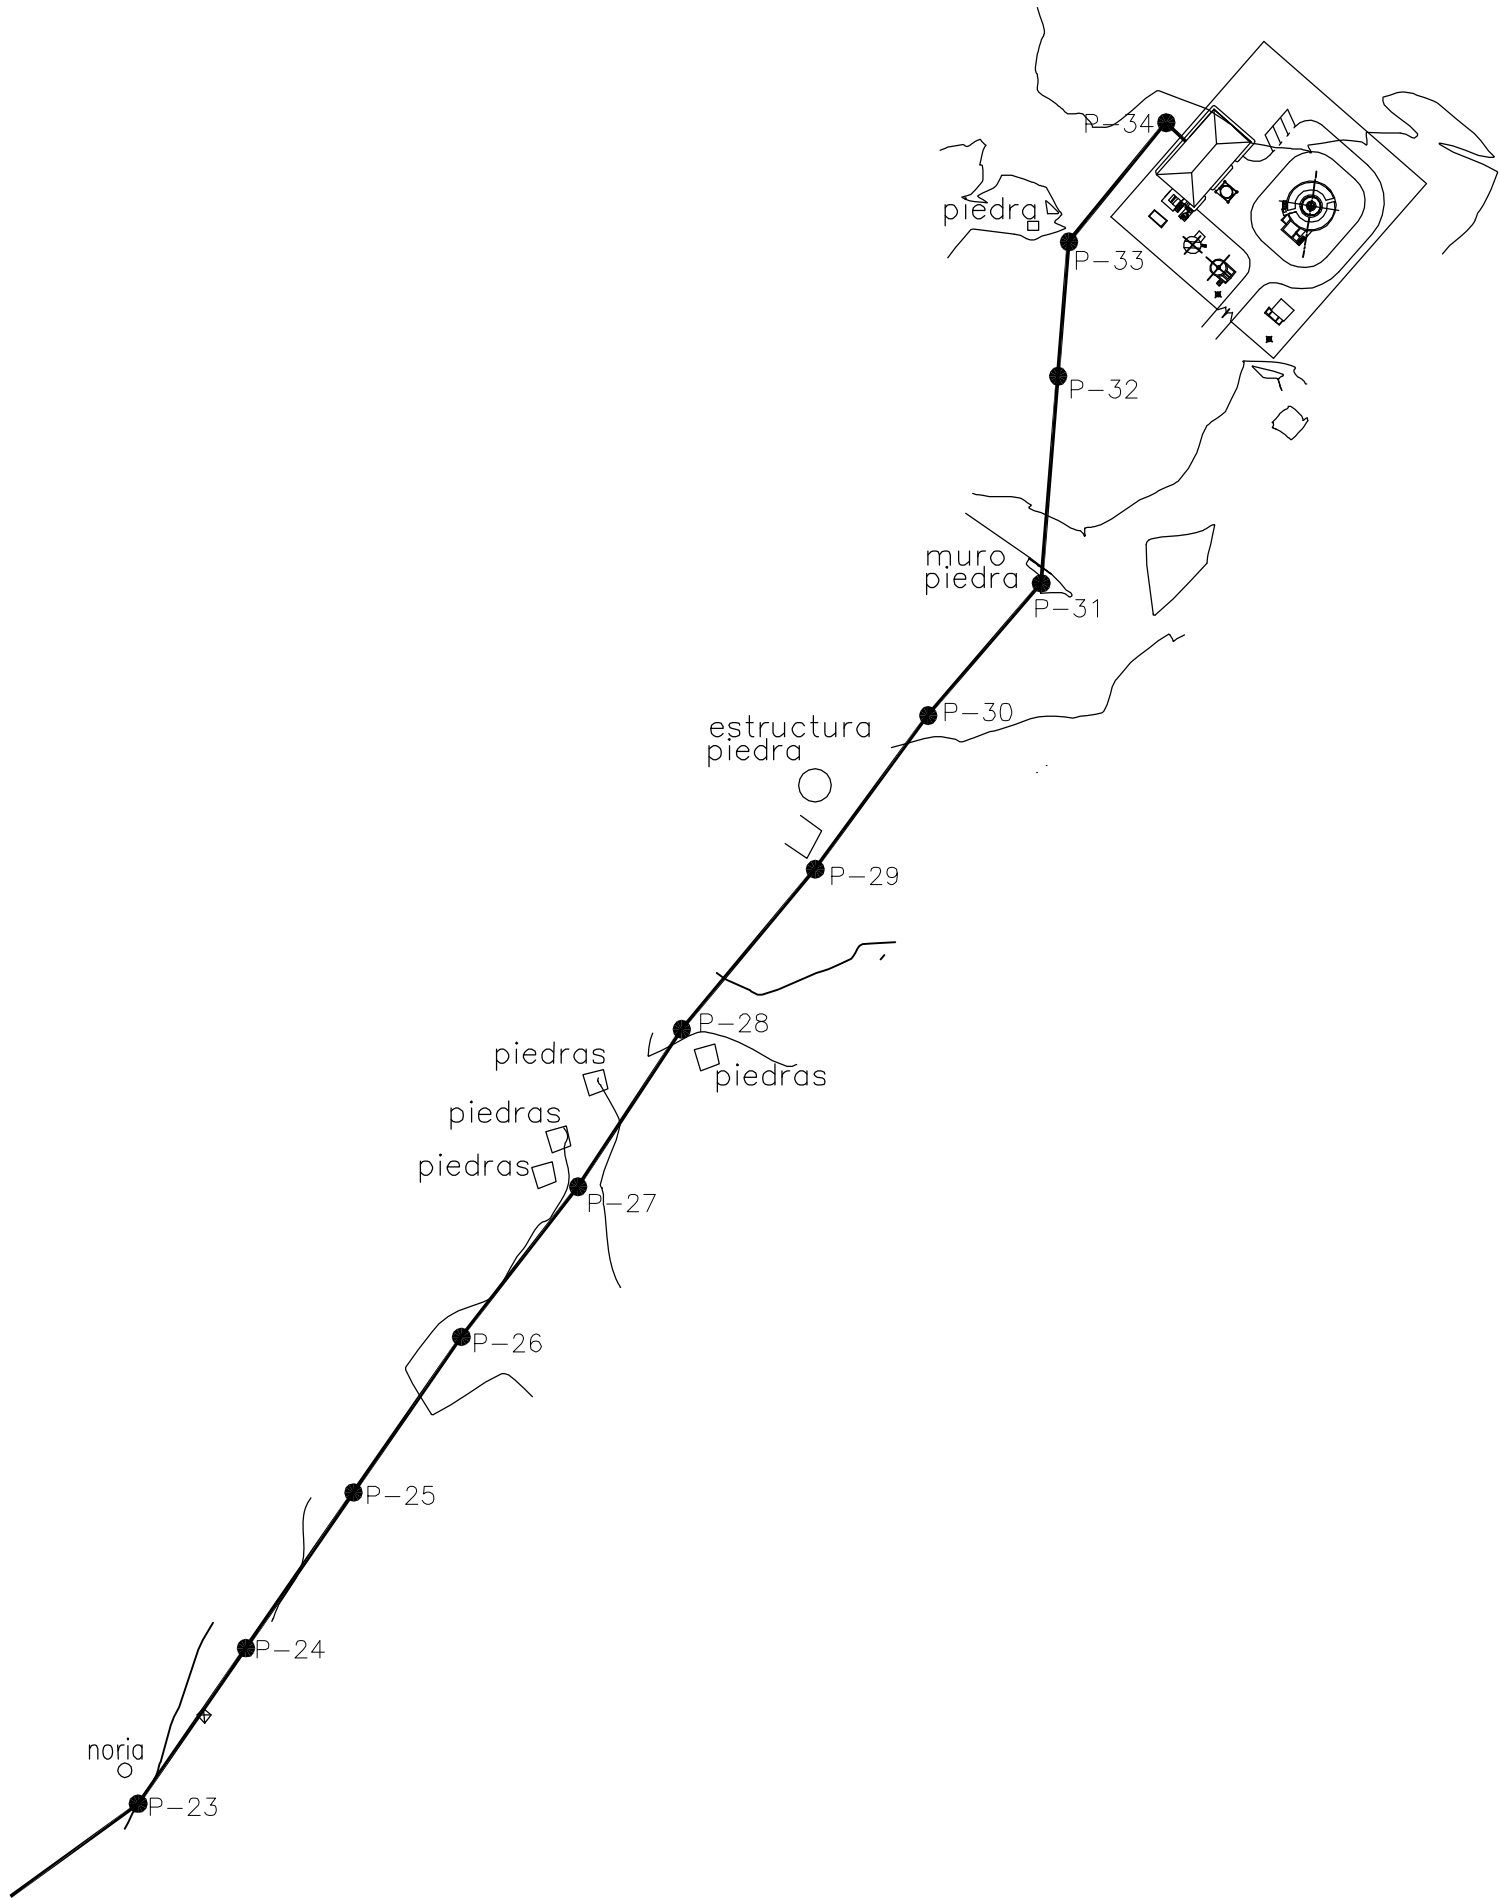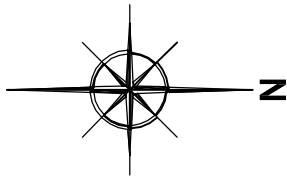

 GOBIERNO DE ESPAÑA MINISTERIO DE MEDIO AMBIENTE Y MEDIO RURAL Y MARINO		 Agencia de la Cuenca del Tago		 Programa A.G.U.A.			
EL INGENIERO AUTOR DEL PROYECTO:  Jose Alberto Aguila Concha CONFORME DE LA UTE: GERENTE DE LA UTE:  NURO AUSIN FERNANDEZ EXAMINADO Y CONFORME: INGENIERO DIRECTOR DE LAS OBRAS:  GONZALO DE LA ORDEN AGUEDA 1ª Bº DIRECTOR TECNICO:  EMILIO SOLER MONSALVE		ASISTENCIA TÉCNICA 		CONTRATISTA  		TITULO PROYECTO "AS BUILT" DEL PROYECTO DE CONSTRUCCIÓN DE LAS OBRAS, PUESTA A PUNTO Y PRUEBAS DE FUNCIONAMIENTO DURANTE TRES MESES DE LOS COLECTORES Y ESTACIONES DEPURADORAS DE AGUAS RESIDUALES DE HUECAS-RIELVES, NOEZ, TOTANES Y VILLAMEL EN TOLEDO	
DESIGNACION E.D.A.R. DE TOTANES COLECTOR PLANTA HOJA 3 DE 3		ESCALAS EN EL ORIGINAL DIN A1 1:1000 FECHA FEBRERO 2010		PLANO Nº CO-TO-03.3			