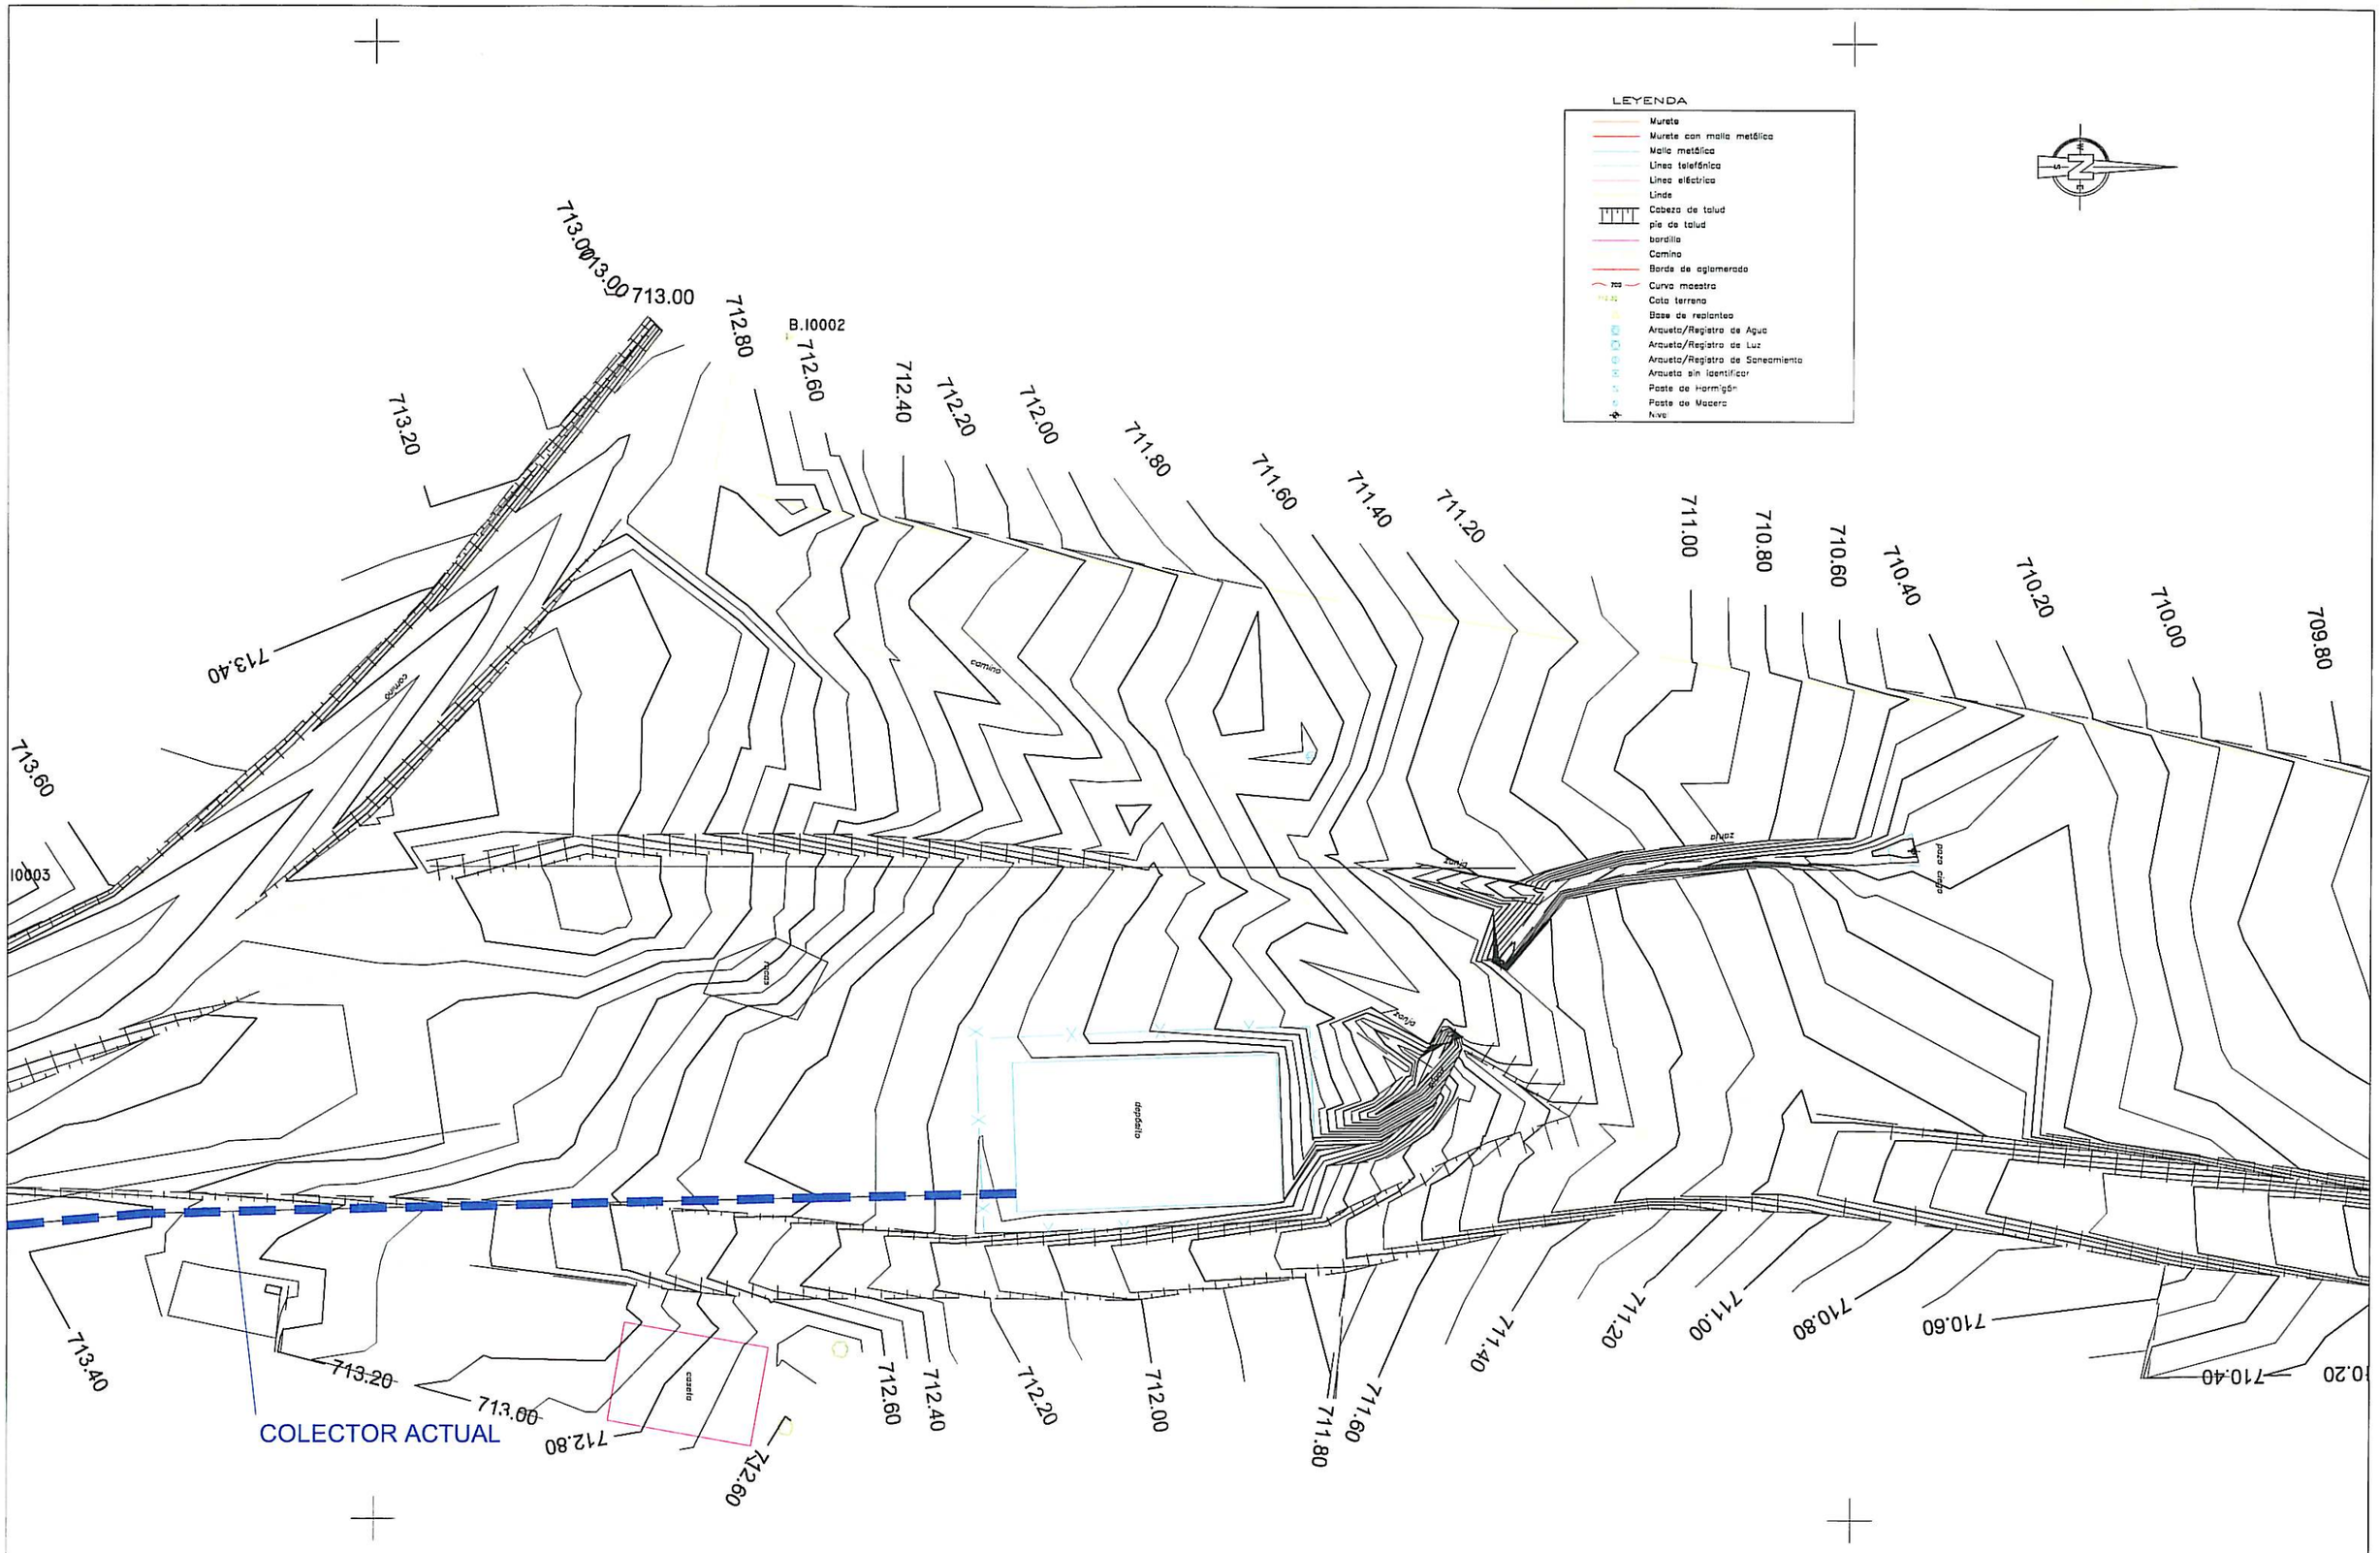

acuaTajo	CONTRATISTA: JOCA	La Empresa Constructora Fdo. Fernando Díaz Marcos	El Ingeniero Autor del Proyecto Fdo. Juan M. Luque Moreno Colegiado Nº 5.851	Examinado y conforme El Director de las obras Fdo. Javier Romero de Córdoba Colegiado Nº 14.212	Vº Bº El Director Técnico Fdo. Emilio Sáez Monsalve Colegiado Nº 4.178	TITULO DEL PROYECTO COLECTORES Y ESTACIONES DEPURADORAS DE AGUAS RESIDUALES DE NAMBROCA, DE ALMONACID DE TOLEDO, DE CHUECA Y DE VILLAMINAYA, EN TOLEDO.	SUSTITUYE A SUSTITUIDO POR
FECHA: DICIEMBRE - 2007 Nº EXPEDIENTE: AT / 18 / 2007	ESCALA: 1/200 (0 2 4 6 8m) FORMATO ORIGINAL UNE A-1	PLANO: VILLAMINAYA PARCELA E.D.A.R. NOMBRE DEL FICHERO DIGITAL:	Nº DE PLANO: 4.3 HOJA				