








SITUACIÓN




EMPLAZAMIENTO

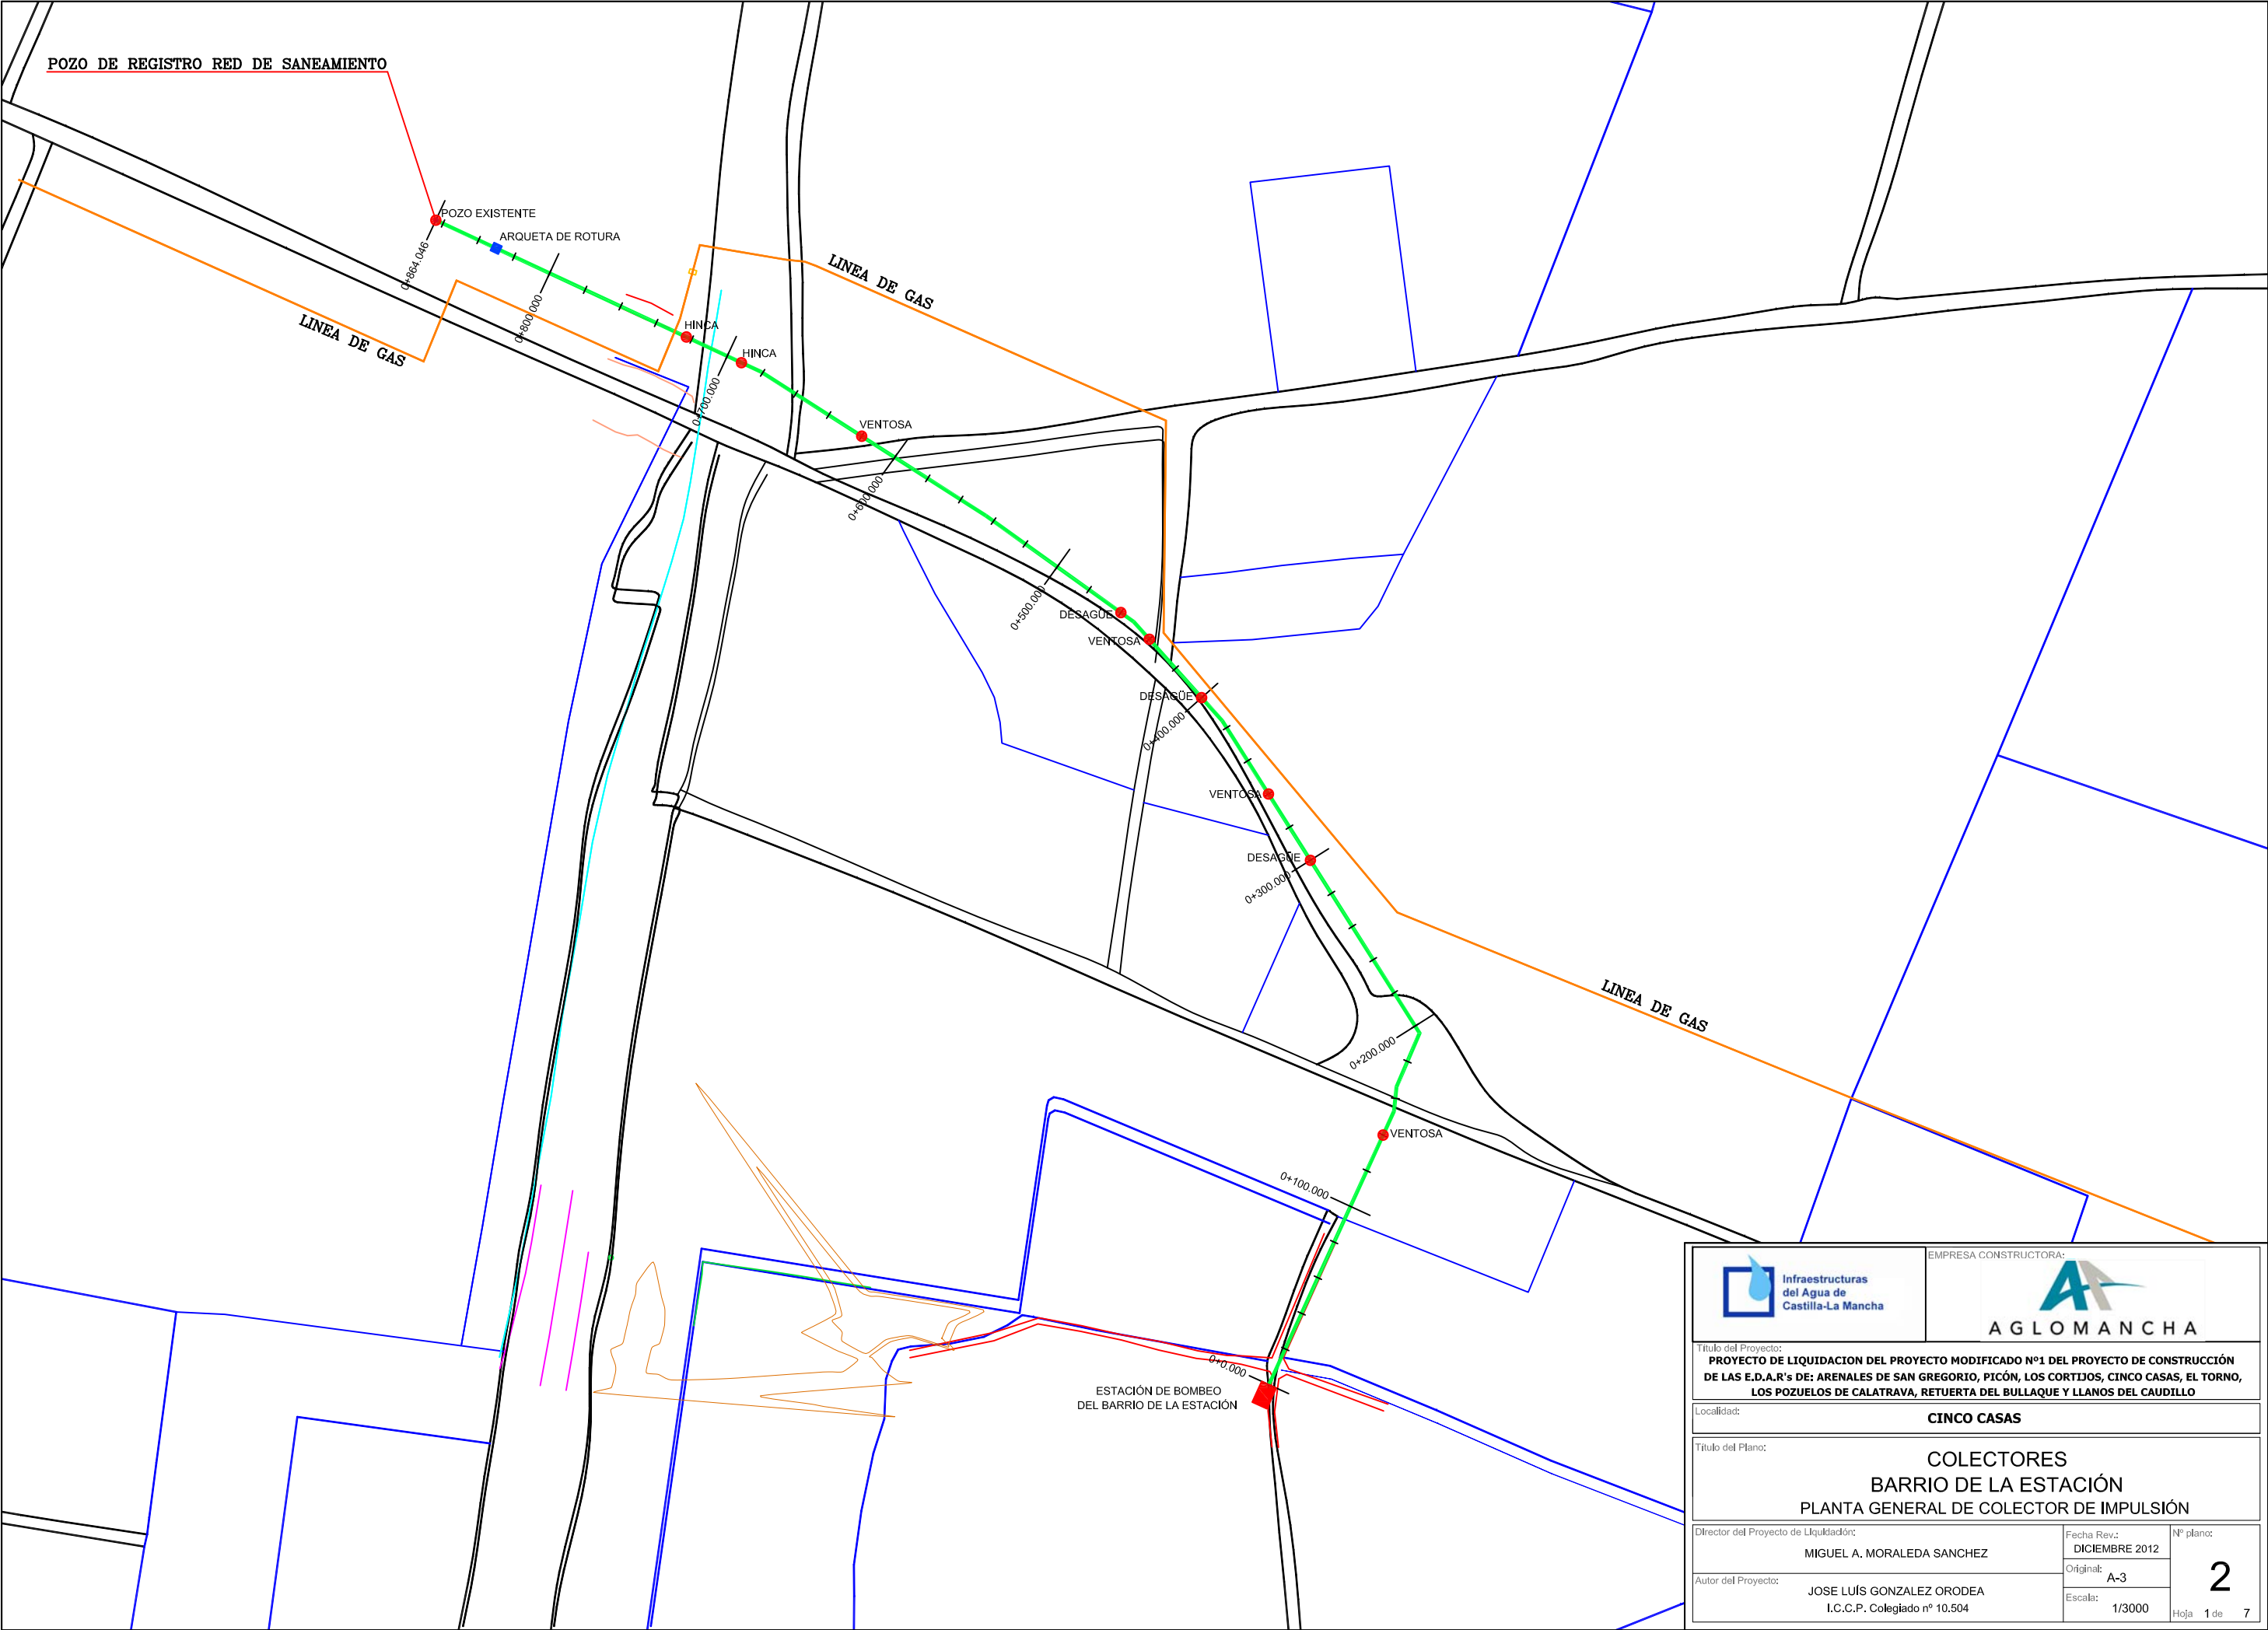
 <div>Infraestructuras del Agua de Castilla-La Mancha</div>		EMPRESA CONSTRUCTORA:  <div>AGLOMANCHA</div>	
Título del Proyecto: PROYECTO DE LIQUIDACION DEL PROYECTO MODIFICADO Nº1 DEL PROYECTO DE CONSTRUCCIÓN DE LAS E.D.A.R's DE: ARENALES DE SAN GREGORIO, PICÓN, LOS CORTIJOS, CINCO CASAS, EL TORNO, LOS POZUELOS DE CALATRAVA, RETUERTA DEL BULLAQUE Y LLANOS DEL CAUDILLO			
Localidad: CINCO CASAS			
Título del Plano: SITUACIÓN Y EMPLAZAMIENTO			
Director del Proyecto de Liquidación: MIGUEL A. MORALEDA SANCHEZ		Fecha Rev.: DICIEMBRE 2012	1 Hoja 1 de 1
Autor del Proyecto: JOSE LUÍS GONZALEZ ORODEA I.C.C.P. Colegiado nº 10.504		Original: A-3	
		Escala: S/E	




 <div>Infraestructuras del Agua de Castilla-La Mancha</div>		EMPRESA CONSTRUCTORA:  <div>AGLOMANCHA</div>	
Título del Proyecto: PROYECTO DE LIQUIDACION DEL PROYECTO MODIFICADO Nº1 DEL PROYECTO DE CONSTRUCCIÓN DE LAS E.D.A.R's DE: ARENALES DE SAN GREGORIO, PICÓN, LOS CORTIJOS, CINCO CASAS, EL TORNO, LOS POZUELOS DE CALATRAVA, RETUERTA DEL BULLAQUE Y LLANOS DEL CAUDILLO			
Localidad:		CINCO CASAS	
Título del Plano: COLECTORES BARRIO DE LA ESTACIÓN PLANTA GENERAL DE COLECTOR DE IMPULSIÓN			
Director del Proyecto de Liquidación:		MIGUEL A. MORALEDA SANCHEZ	Fecha Rev.: DICIEMBRE 2012
Autor del Proyecto:		JOSE LUIS GONZALEZ ORODEA I.C.C.P. Colegiado nº 10.504	Original: A-3
		Escala: 1/3000	Nº plano: 2
			Hoja 1 de 7

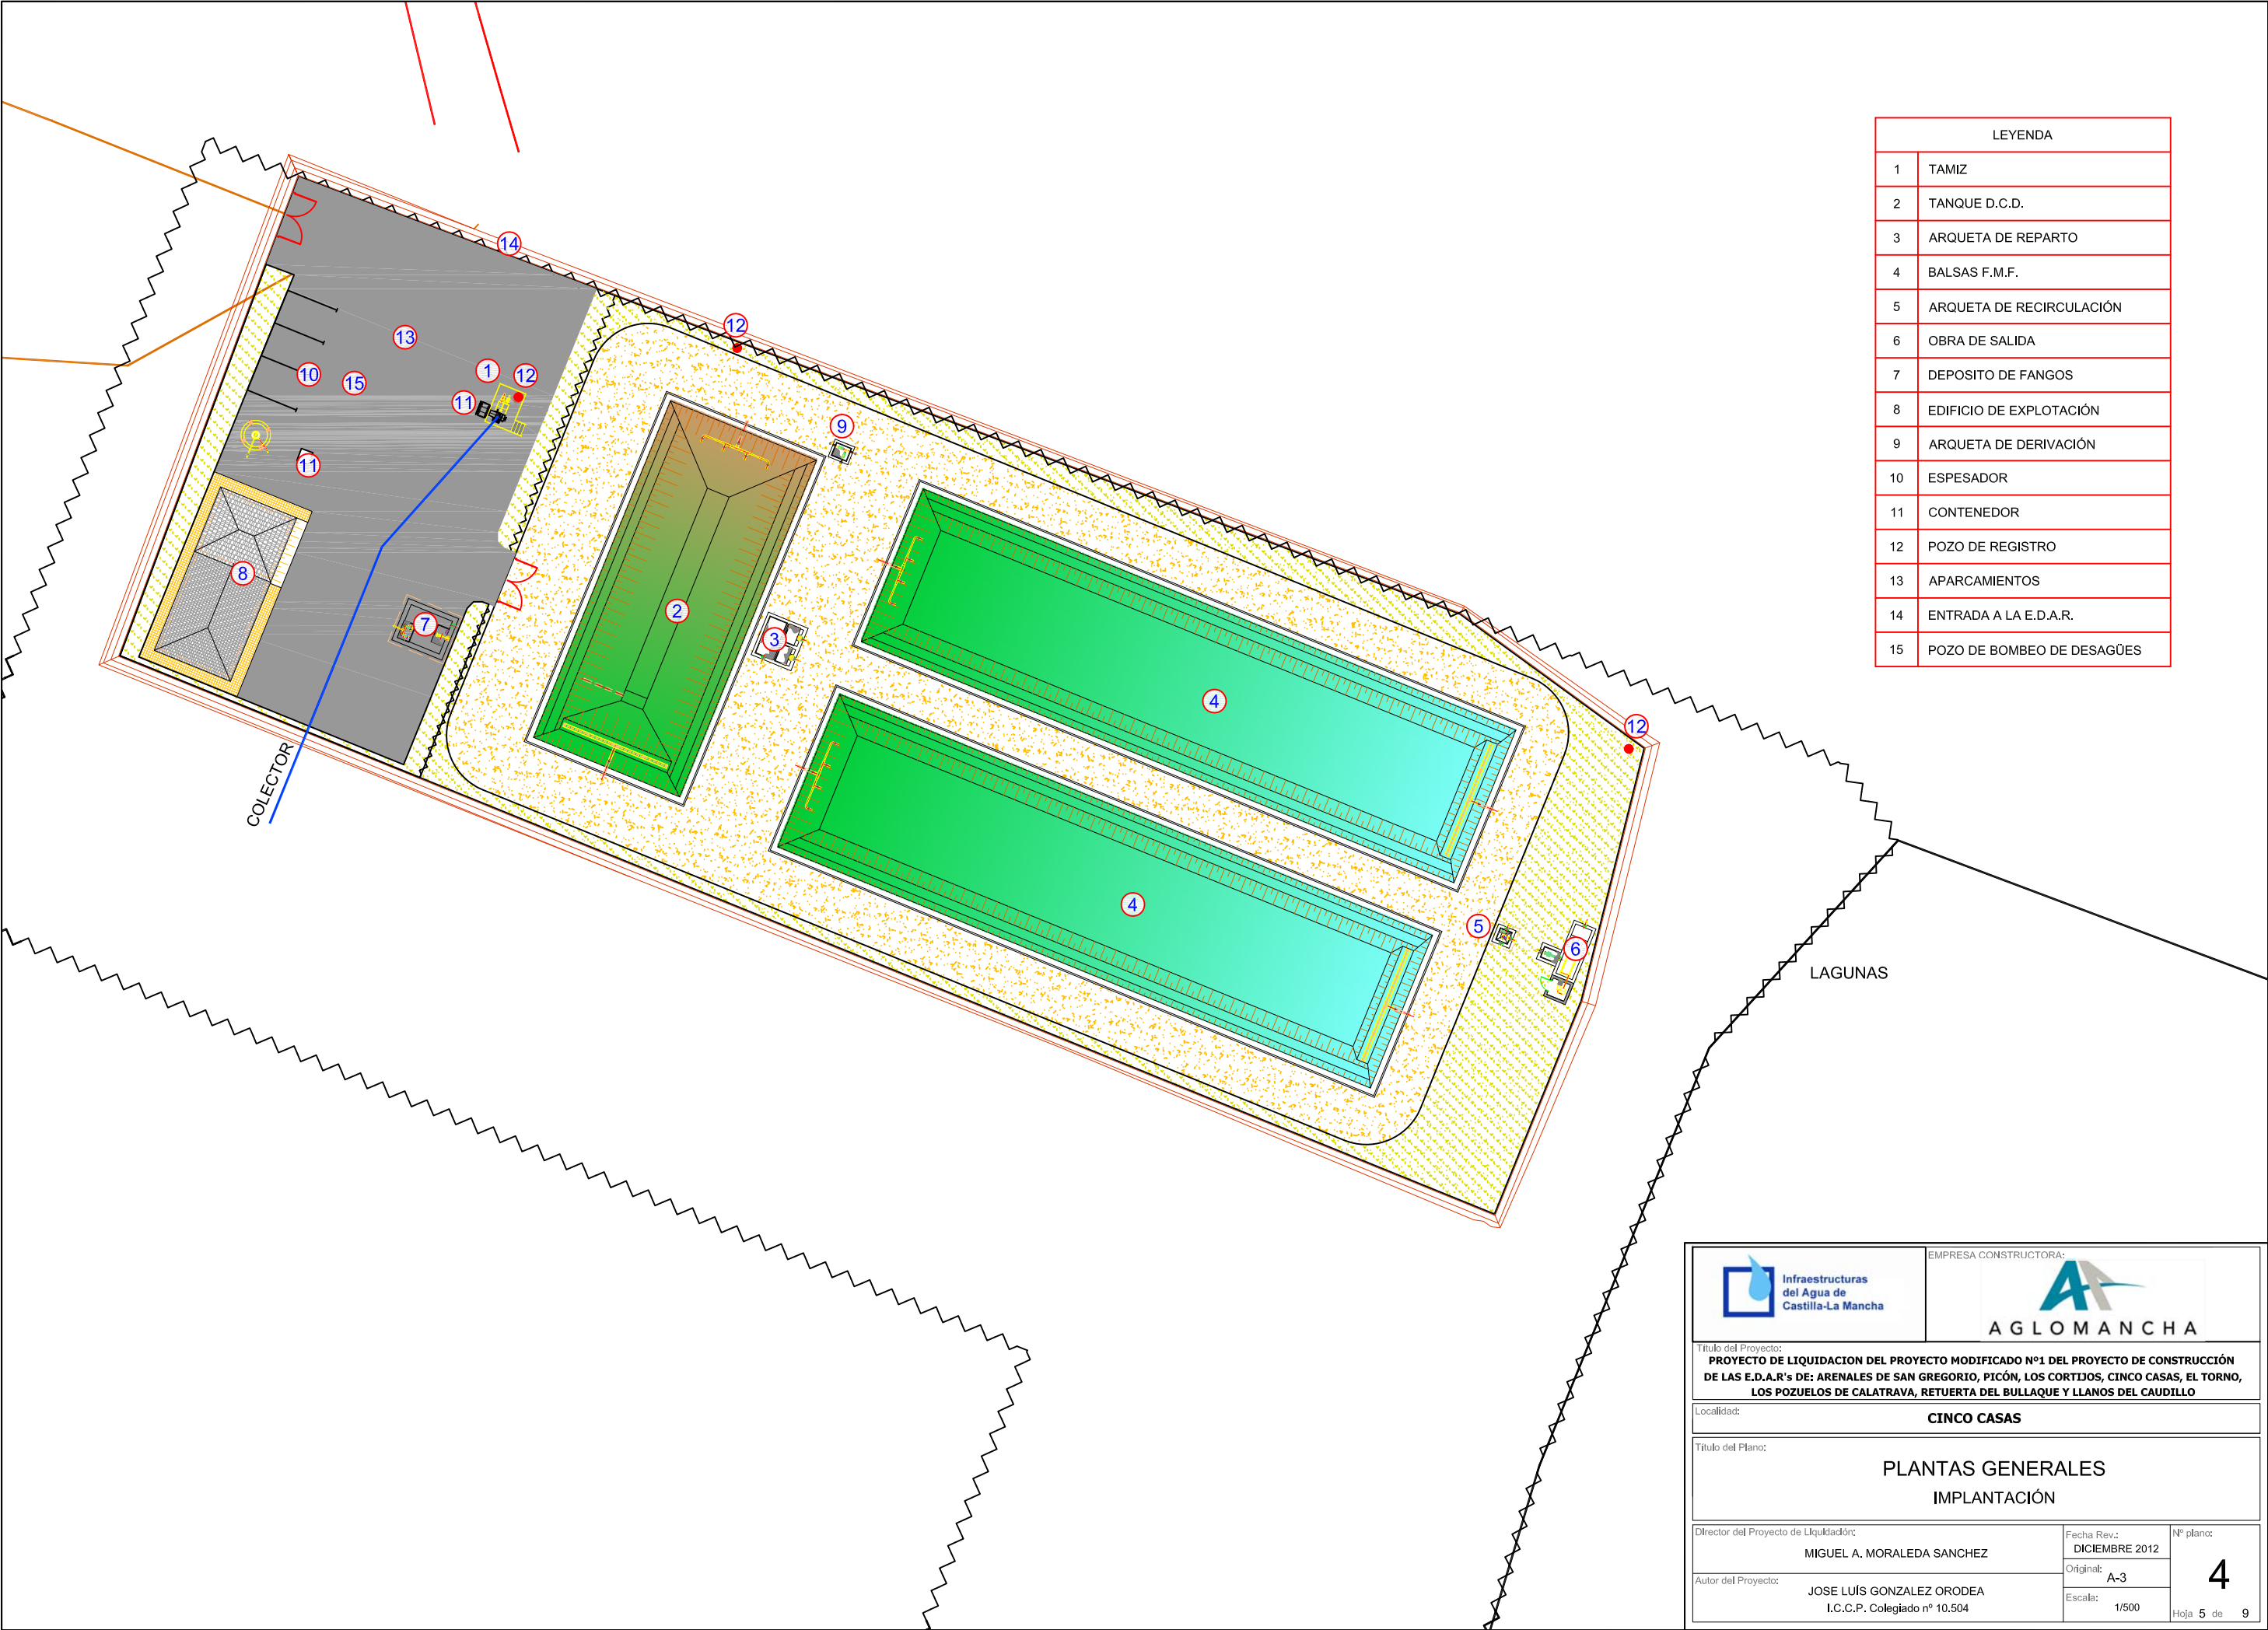

LEYENDA	
1	TAMIZ
2	TANQUE D.C.D.
3	ARQUETA DE REPARTO
4	BALSAS F.M.F.
5	ARQUETA DE RECIRCULACIÓN
6	OBRA DE SALIDA
7	DEPOSITO DE FANGOS
8	EDIFICIO DE EXPLOTACIÓN
9	ARQUETA DE DERIVACIÓN
10	ESPESADOR
11	CONTENEDOR
12	POZO DE REGISTRO
13	APARCAMIENTOS
14	ENTRADA A LA E.D.A.R.
15	POZO DE BOMBEO DE DESAGÜES



EMPRESA CONSTRUCTORA:

AGLOMANCHA

Título del Proyecto:
PROYECTO DE LIQUIDACION DEL PROYECTO MODIFICADO Nº1 DEL PROYECTO DE CONSTRUCCIÓN DE LAS E.D.A.R's DE: ARENALES DE SAN GREGORIO, PICÓN, LOS CORTIJOS, CINCO CASAS, EL TORNO, LOS POZUELOS DE CALATRAVA, RETUERTA DEL BULLAQUE Y LLANOS DEL CAUDILLO

Localidad:
CINCO CASAS

Título del Plano:
**PLANTAS GENERALES
IMPLANTACIÓN**

Director del Proyecto de Liquidación:
MIGUEL A. MORALEDA SANCHEZ

Fecha Rev.:
DICIEMBRE 2012


Original:
A-3

Escala:
1/500


Nº plano:
4

Autor del Proyecto:
JOSE LUIS GONZALEZ ORODEA
I.C.C.P. Colegiado nº 10.504


Hoja **5** de **9**

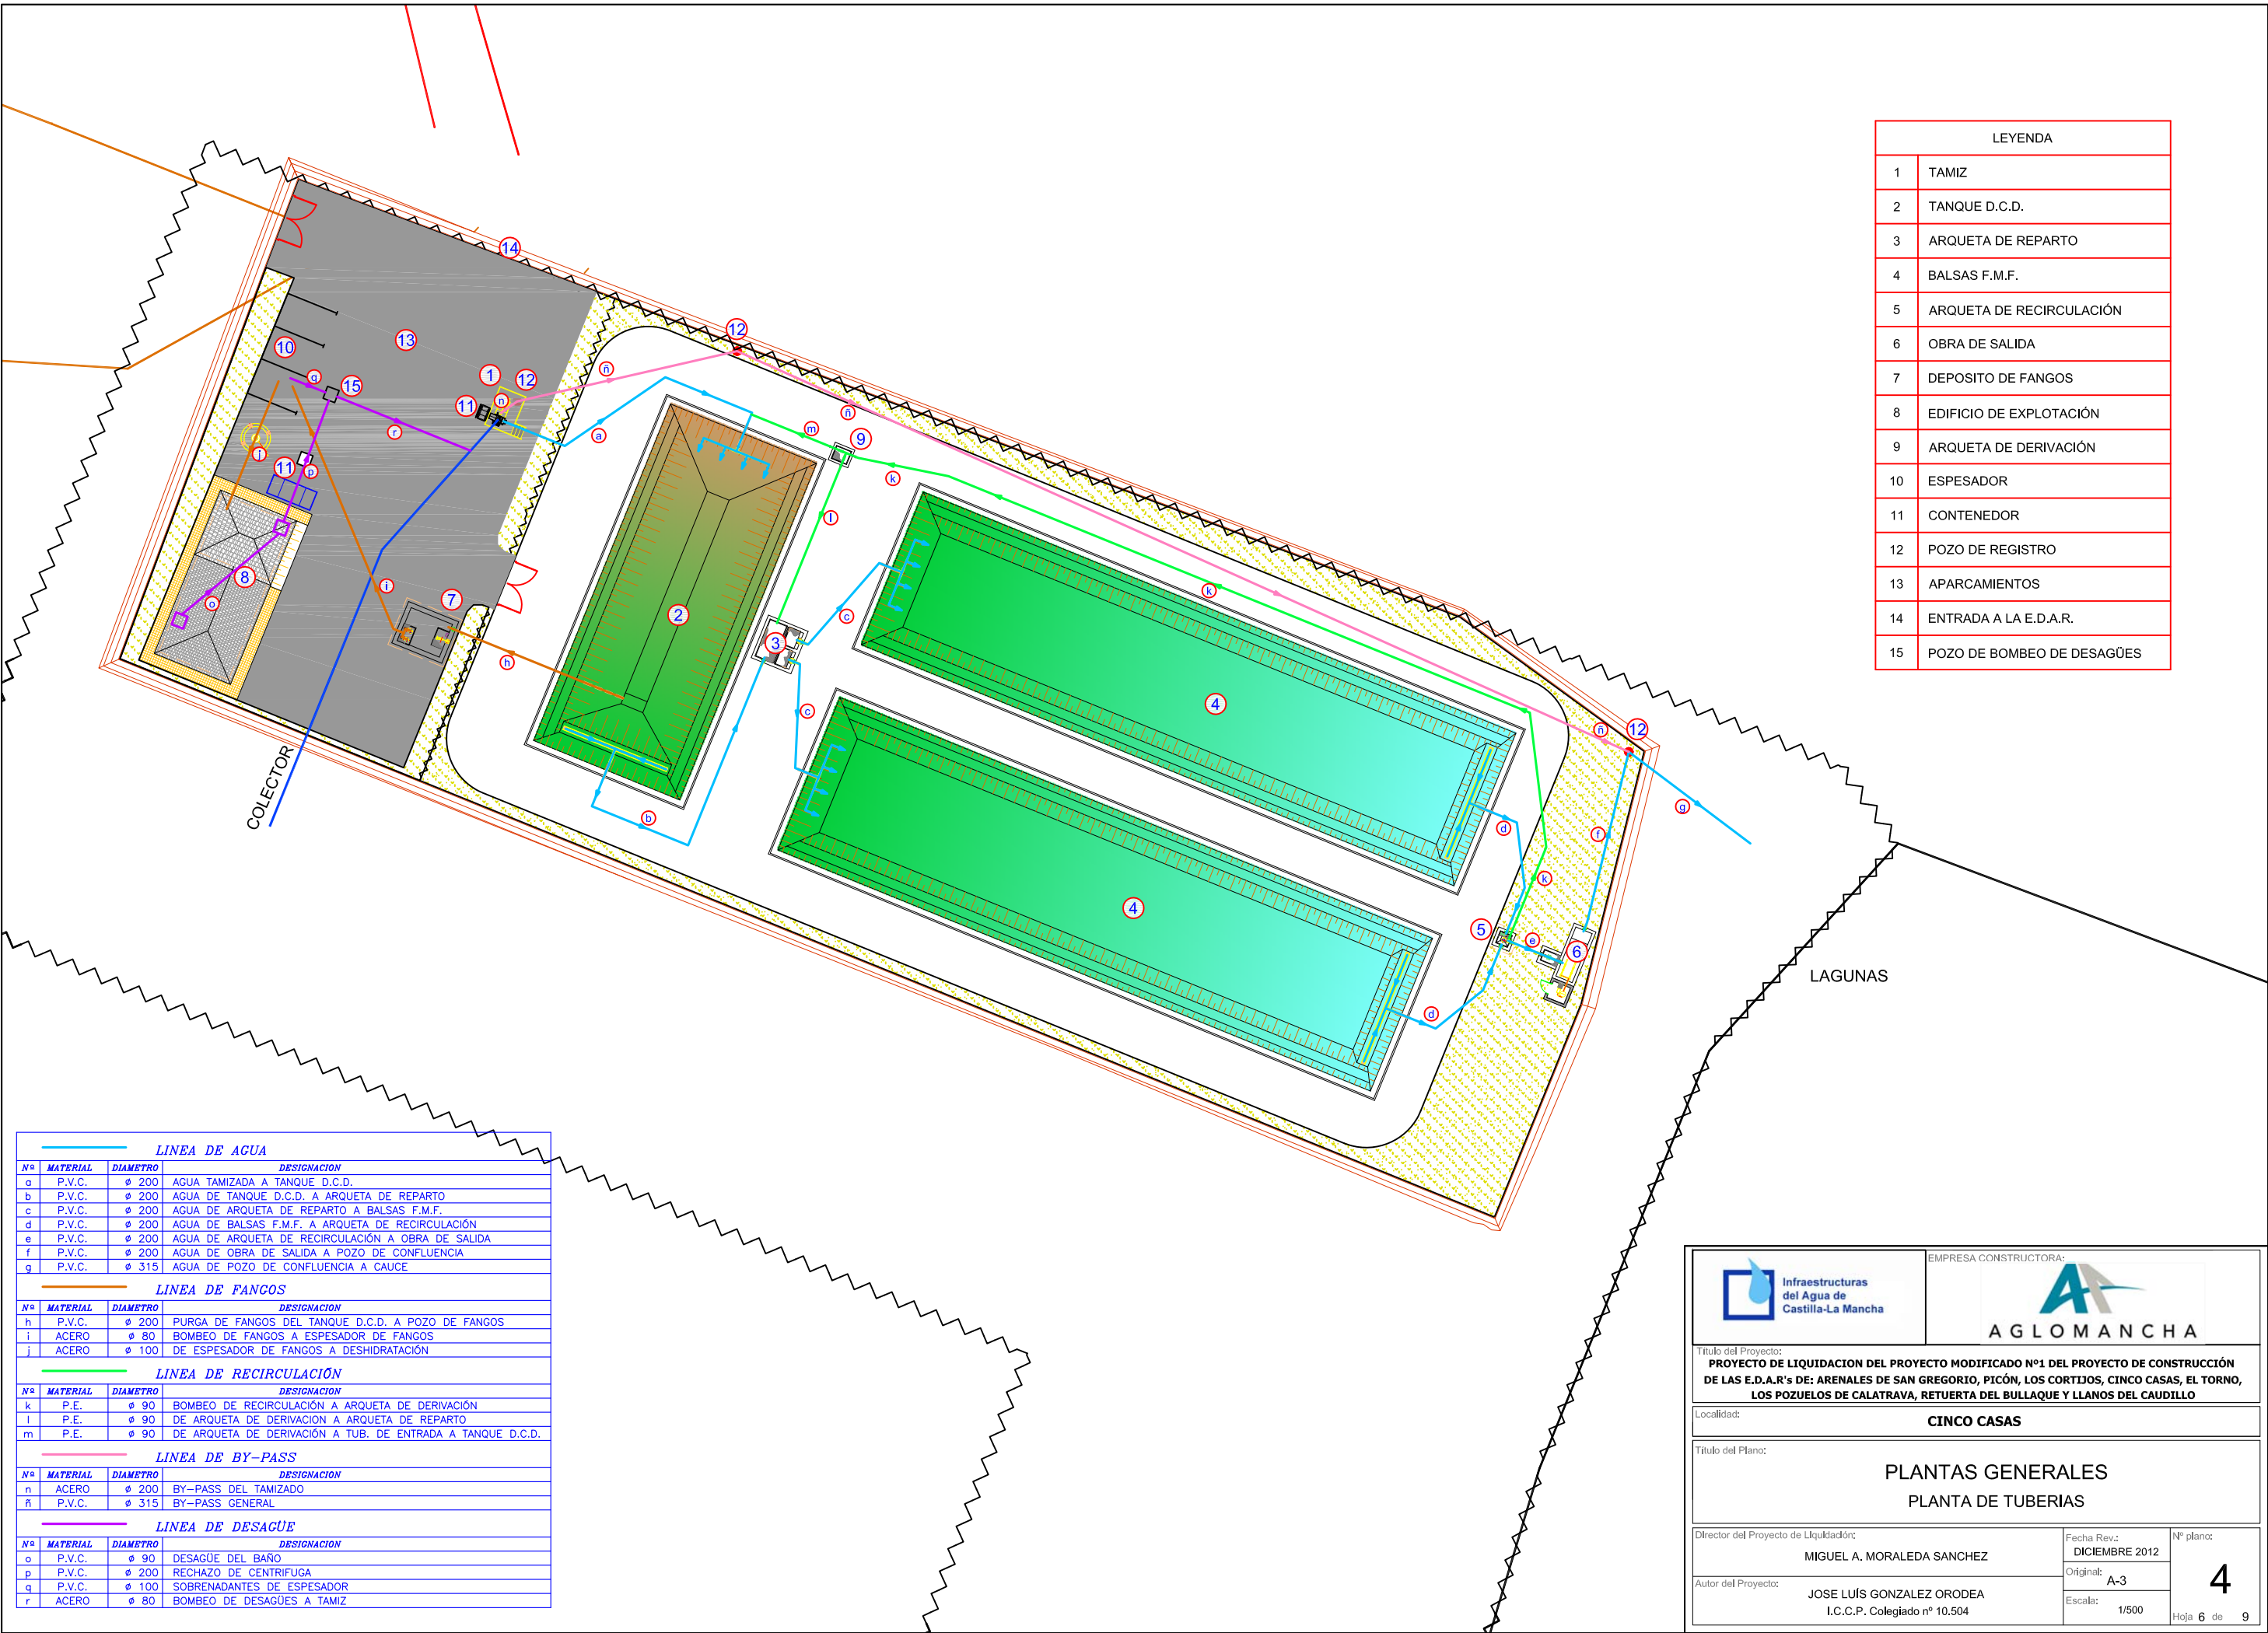

LEYENDA	
1	TAMIZ
2	TANQUE D.C.D.
3	ARQUETA DE REPARTO
4	BALSAS F.M.F.
5	ARQUETA DE RECIRCULACIÓN
6	OBRA DE SALIDA
7	DEPOSITO DE FANGOS
8	EDIFICIO DE EXPLOTACIÓN
9	ARQUETA DE DERIVACIÓN
10	ESPESADOR
11	CONTENEDOR
12	POZO DE REGISTRO
13	APARCAMIENTOS
14	ENTRADA A LA E.D.A.R.
15	POZO DE BOMBEO DE DESAGÜES



Infraestructuras
del Agua de
Castilla-La Mancha

EMPRESA CONSTRUCTORA:


AGLOMANCHA

Título del Proyecto:
PROYECTO DE LIQUIDACION DEL PROYECTO MODIFICADO Nº1 DEL PROYECTO DE CONSTRUCCIÓN DE LAS E.D.A.R's DE: ARENALES DE SAN GREGORIO, PICÓN, LOS CORTIJOS, CINCO CASAS, EL TORNO, LOS POZUELOS DE CALATRAVA, RETUERTA DEL BULLAQUE Y LLANOS DEL CAUDILLO

Localidad:
CINCO CASAS

Título del Plano:
**PLANTAS GENERALES
PLANTA DE TUBERIAS**

Director del Proyecto de Liquidación:
MIGUEL A. MORALED A SANCHEZ

Autor del Proyecto:
**JOSE LUIS GONZALEZ ORODEA
I.C.C.P. Colegiado nº 10.504**


Fecha Rev.:
DICIEMBRE 2012

Original:
A-3

Escala:
1/500

Nº plano:
4

Hoja **6** de **9**

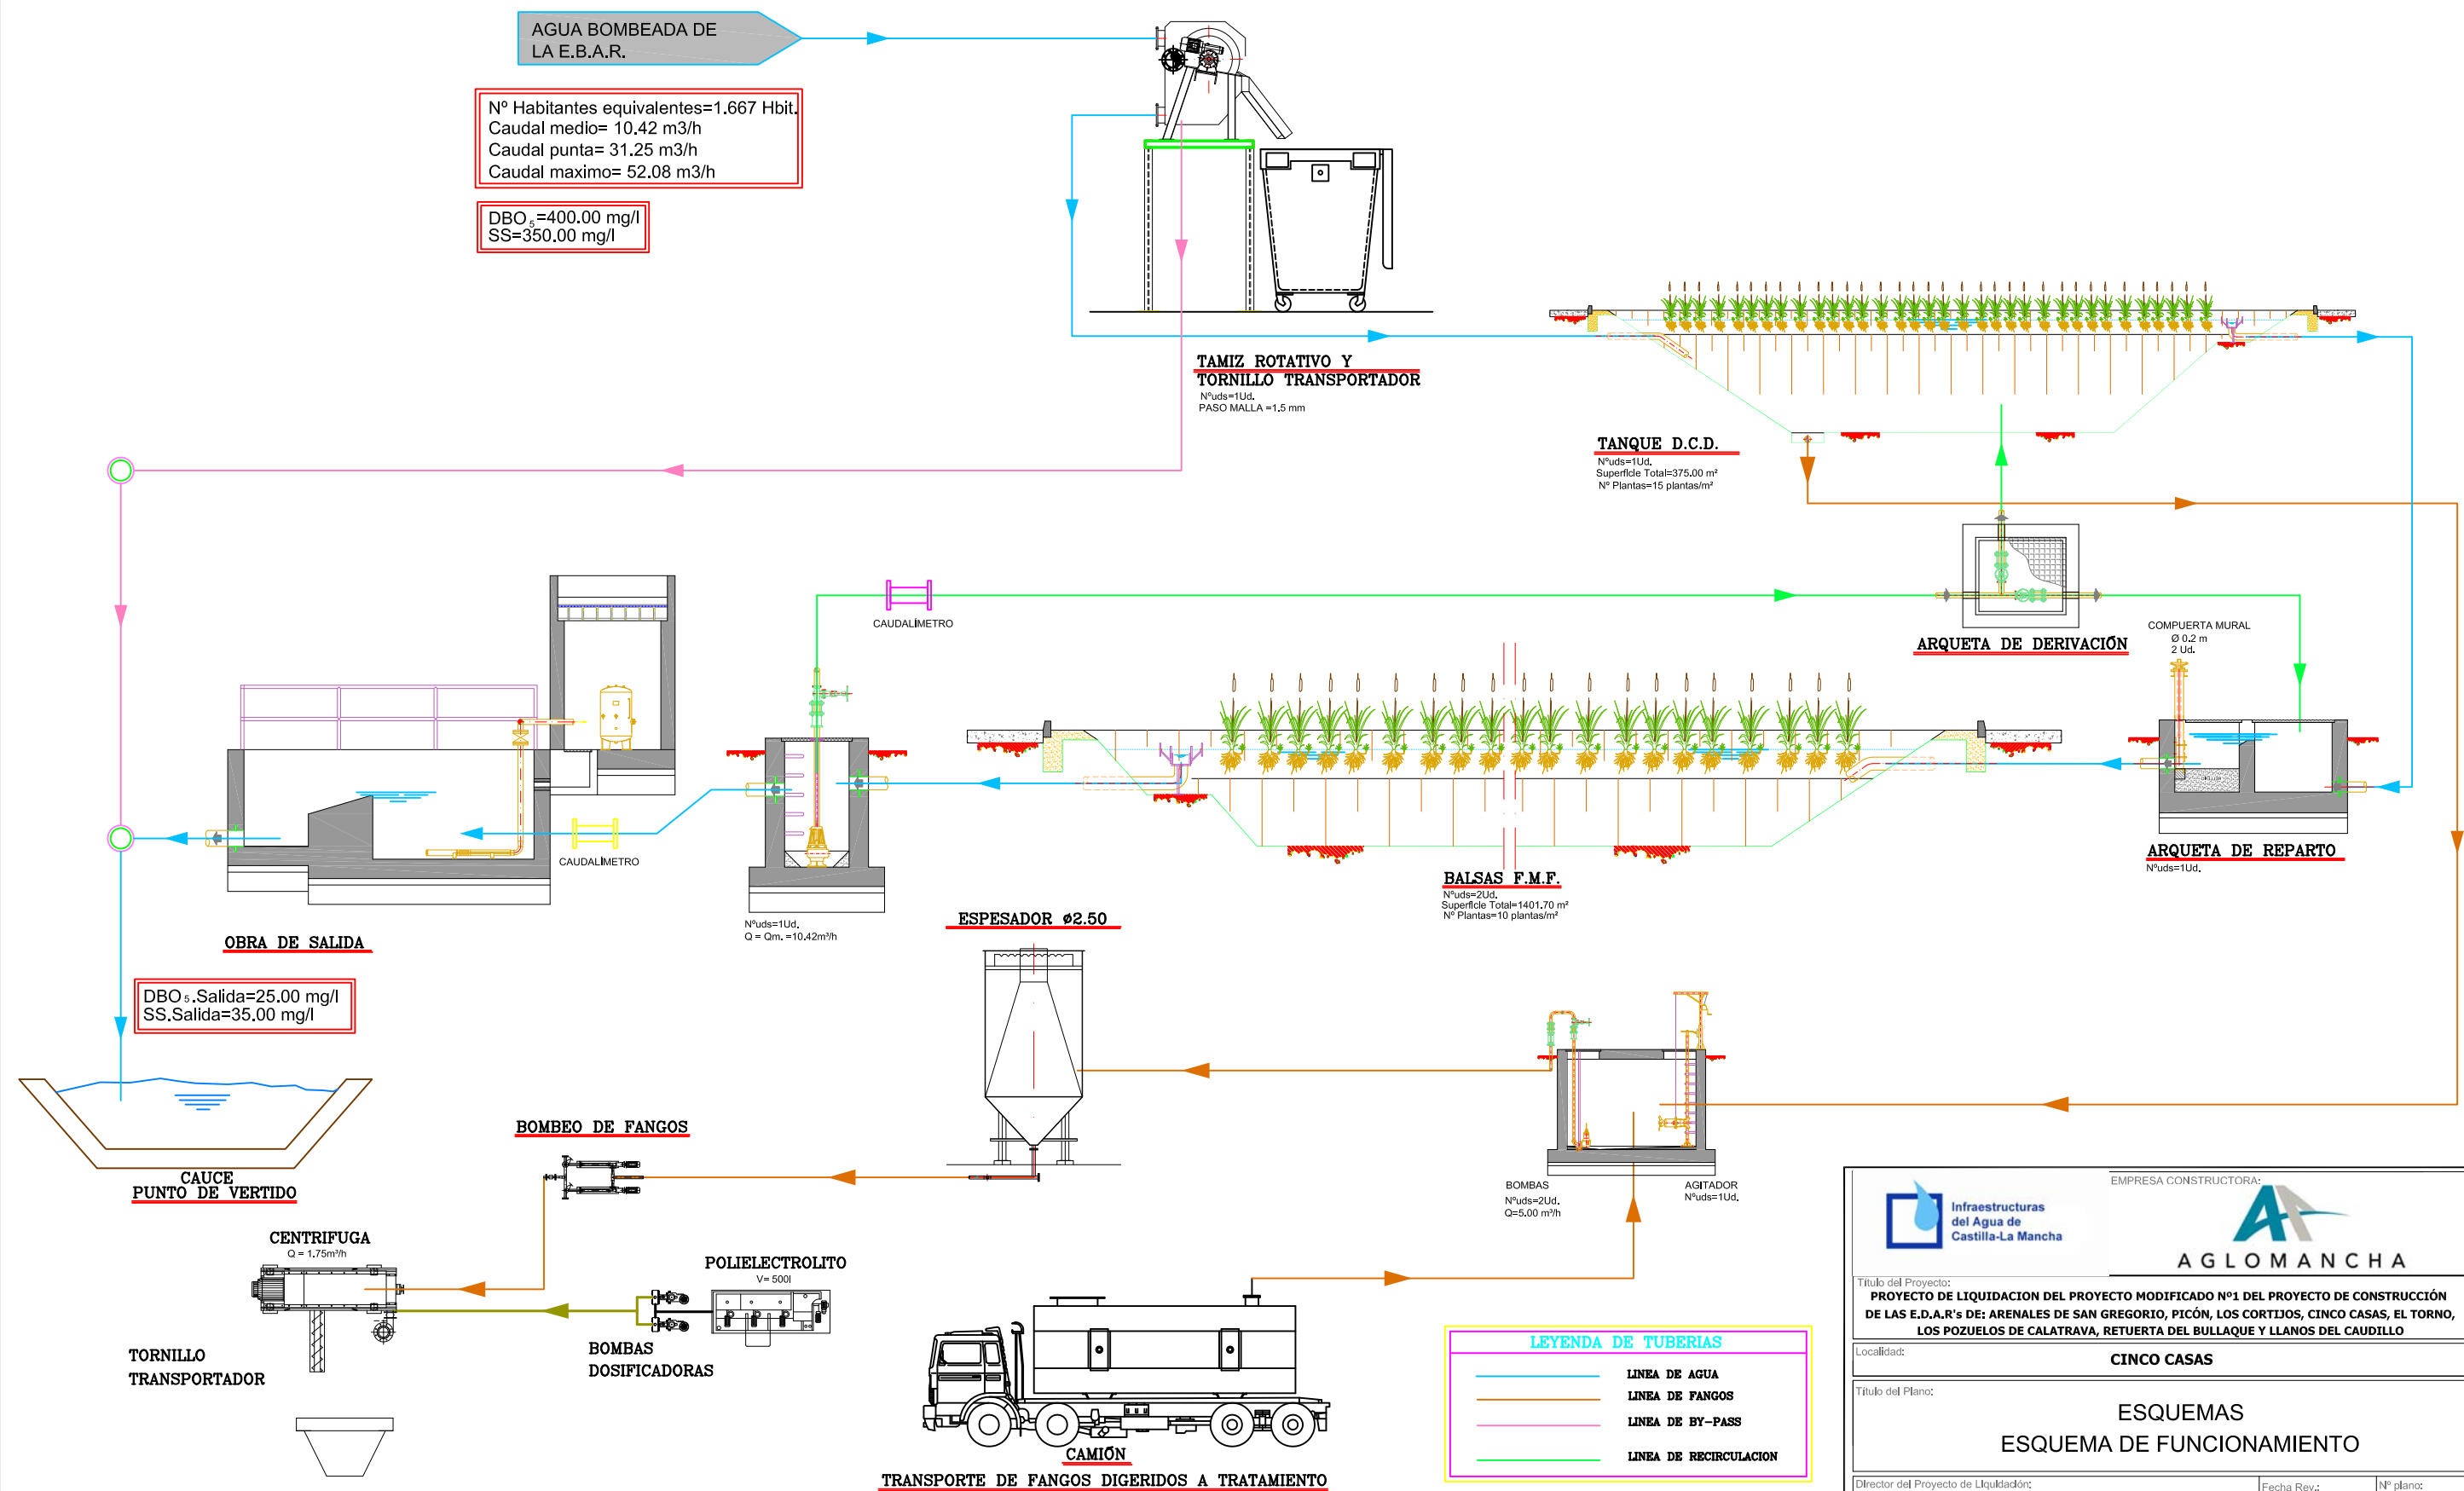

		EMPRESA CONSTRUCTORA: 	
Título del Proyecto: PROYECTO DE LIQUIDACION DEL PROYECTO MODIFICADO Nº1 DEL PROYECTO DE CONSTRUCCIÓN DE LAS E.D.A.R's DE: ARENALES DE SAN GREGORIO, PICÓN, LOS CORTIJOS, CINCO CASAS, EL TORNO, LOS POZUELOS DE CALATRAVA, RETUERTA DEL BULLAQUE Y LLANOS DEL CAUDILLO			
Localidad:		CINCO CASAS	
Título del Plano: ESQUEMAS ESQUEMA DE FUNCIONAMIENTO			
Director del Proyecto de Liquidación:	MIGUEL A. MORALEDA SANCHEZ	Fecha Rev.:	DICIEMBRE 2012
Autor del Proyecto:	JOSE LUIS GONZALEZ ORODEA I.C.C.P. Colegiado nº 10.504	Original:	A-3
		Escala:	S/E
		Nº plano:	14
		Hoja	1 de 2