





	EMPRESA COLABORADORA INGIOPSA	INGENIERO DIRECTOR DEL PROYECTO Fdo: José Jiménez Fernández	Vº Bº EL DIRECTOR TÉCNICO Fdo: Francisco Pastor Payó	INGENIERO AUTOR DEL PROYECTO Fdo: Rafael Fdez-Ordoñez Cervera	TÍTULO DEL PROYECTO: PROYECTO AS BUILT DE COLECTORES DE ALMAGRO - BOLAÑOS	CLAVE: CR.131900.CO FECHA: MARZO-2.007	ESCALAS: 1:2000 GRÁFICAS	DESIGNACIÓN: PLANTAS DE TRAZADO (TRAMO ALMAGRO)	Nº. PLANO: 2.1 HOJA: 1 DE 8
--	--	---	--	---	--	---	--	--	---

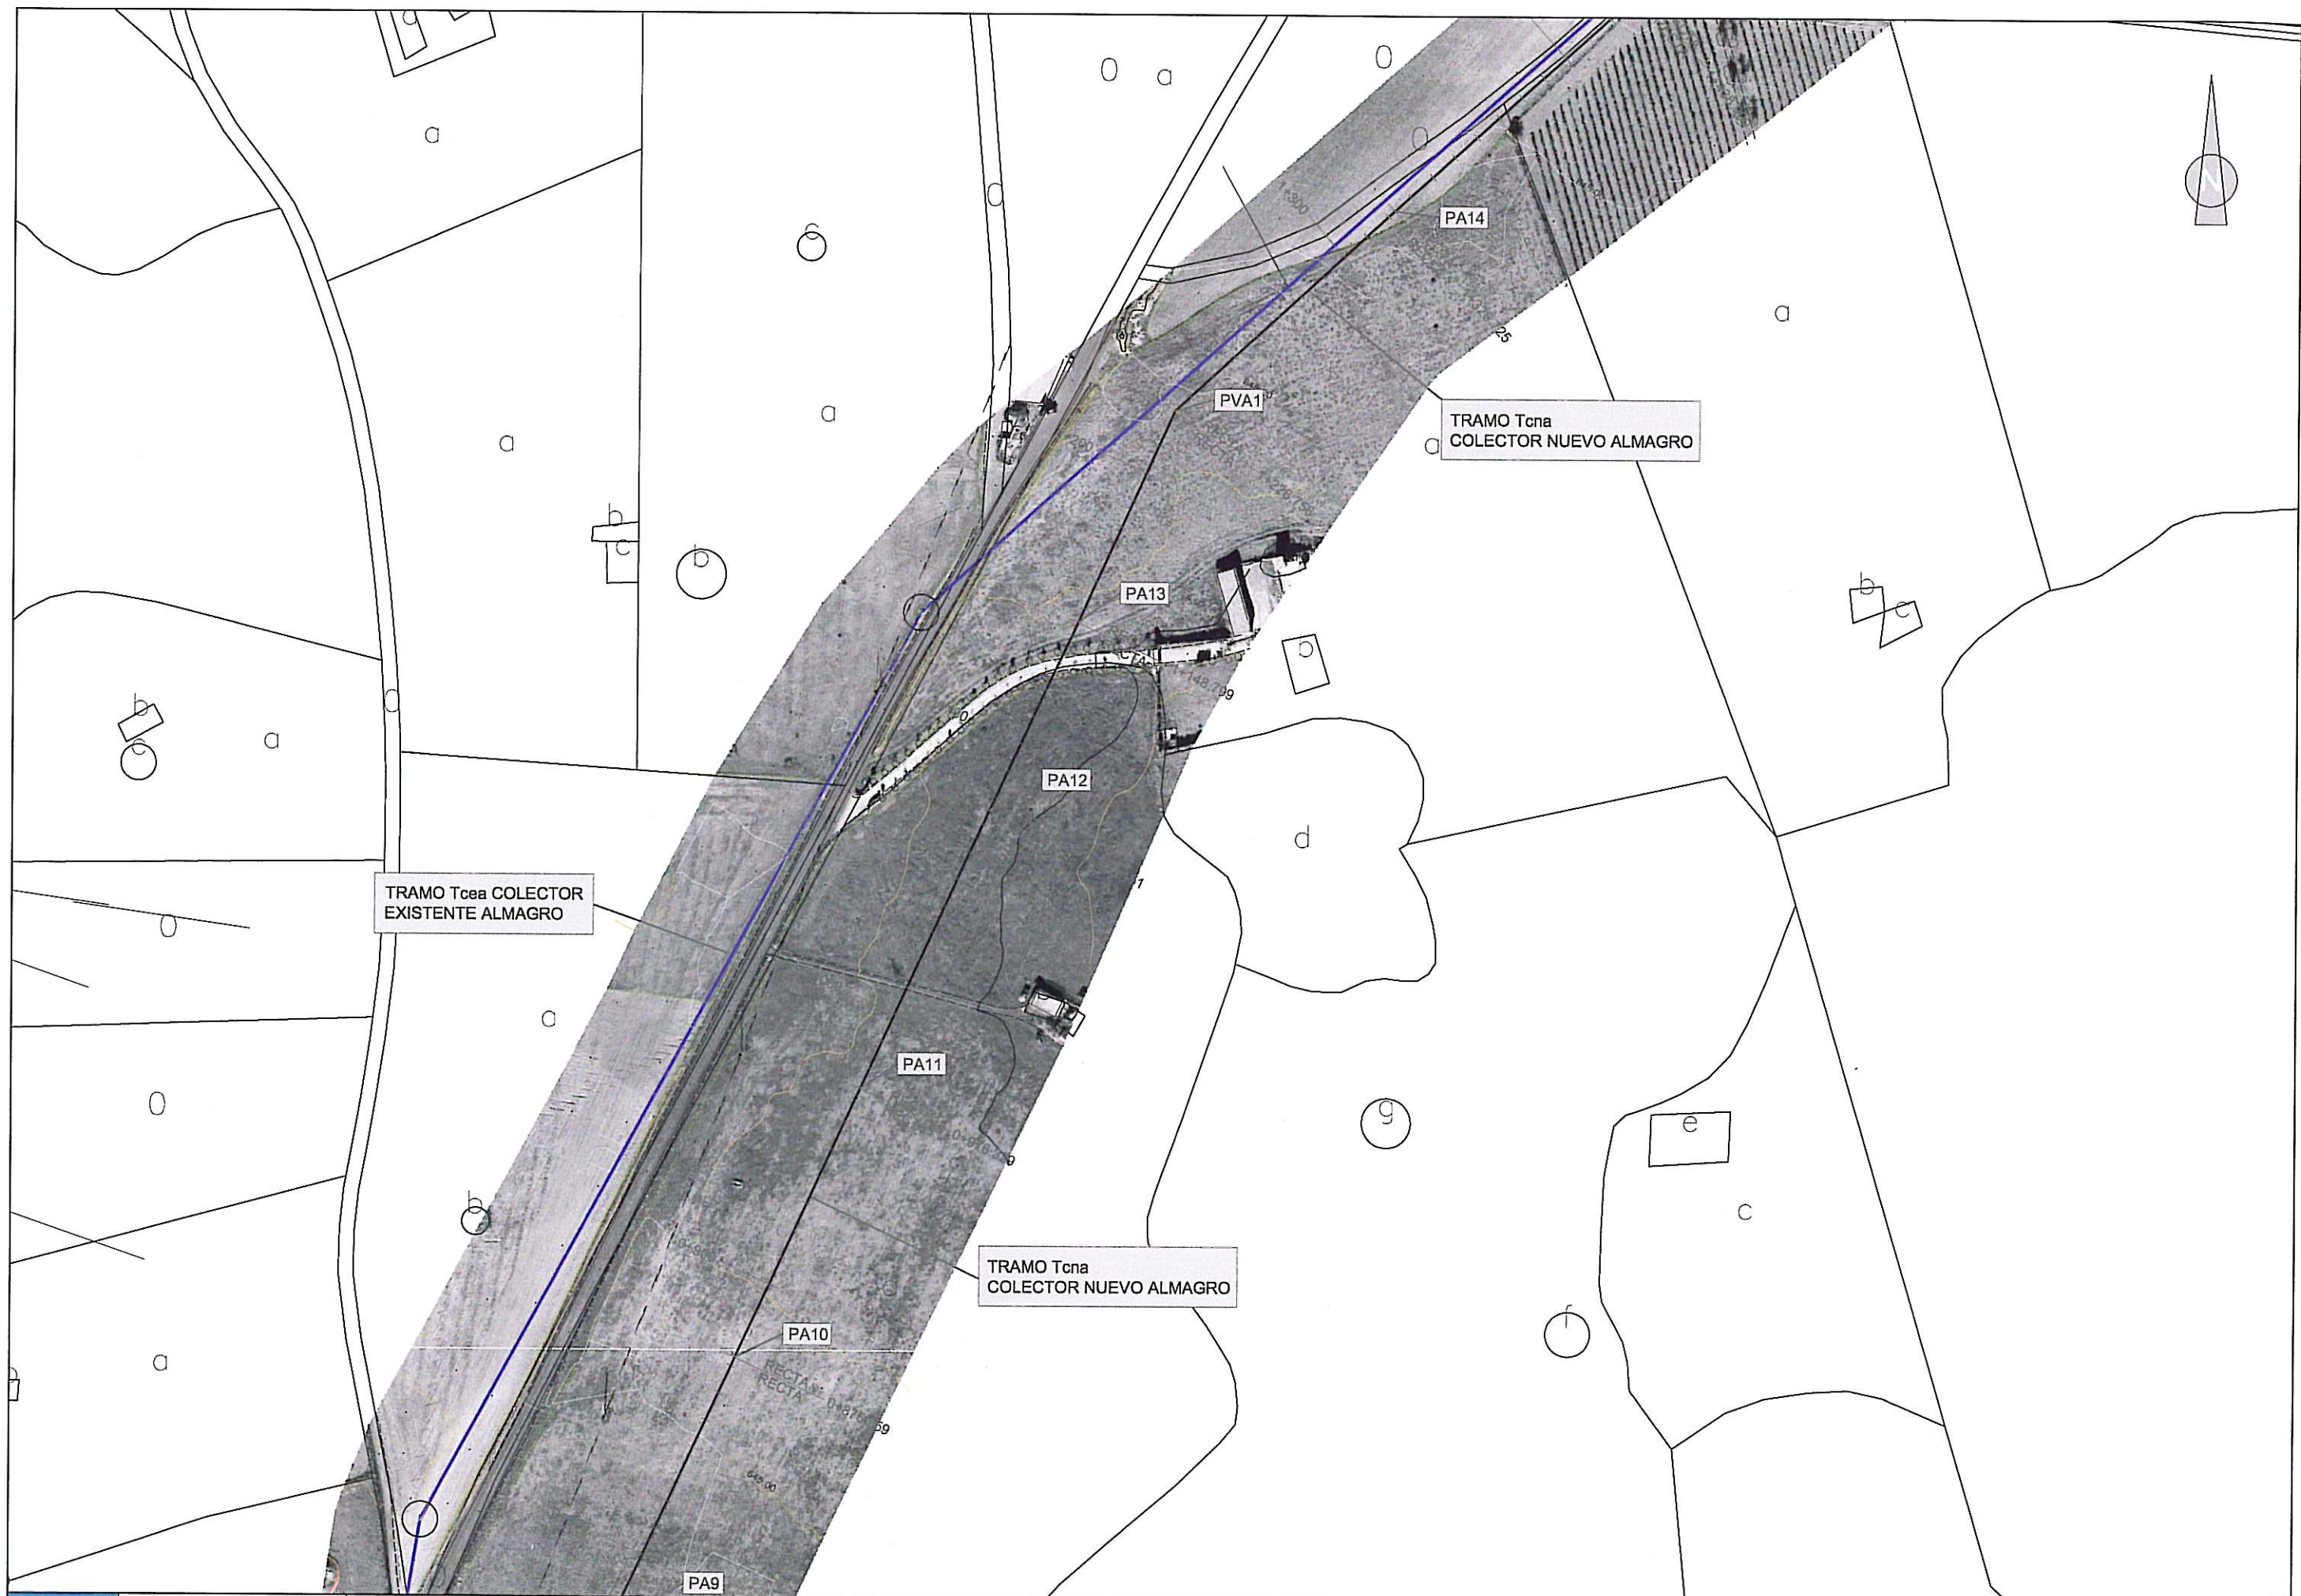



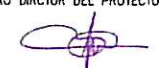
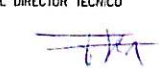
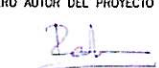
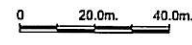


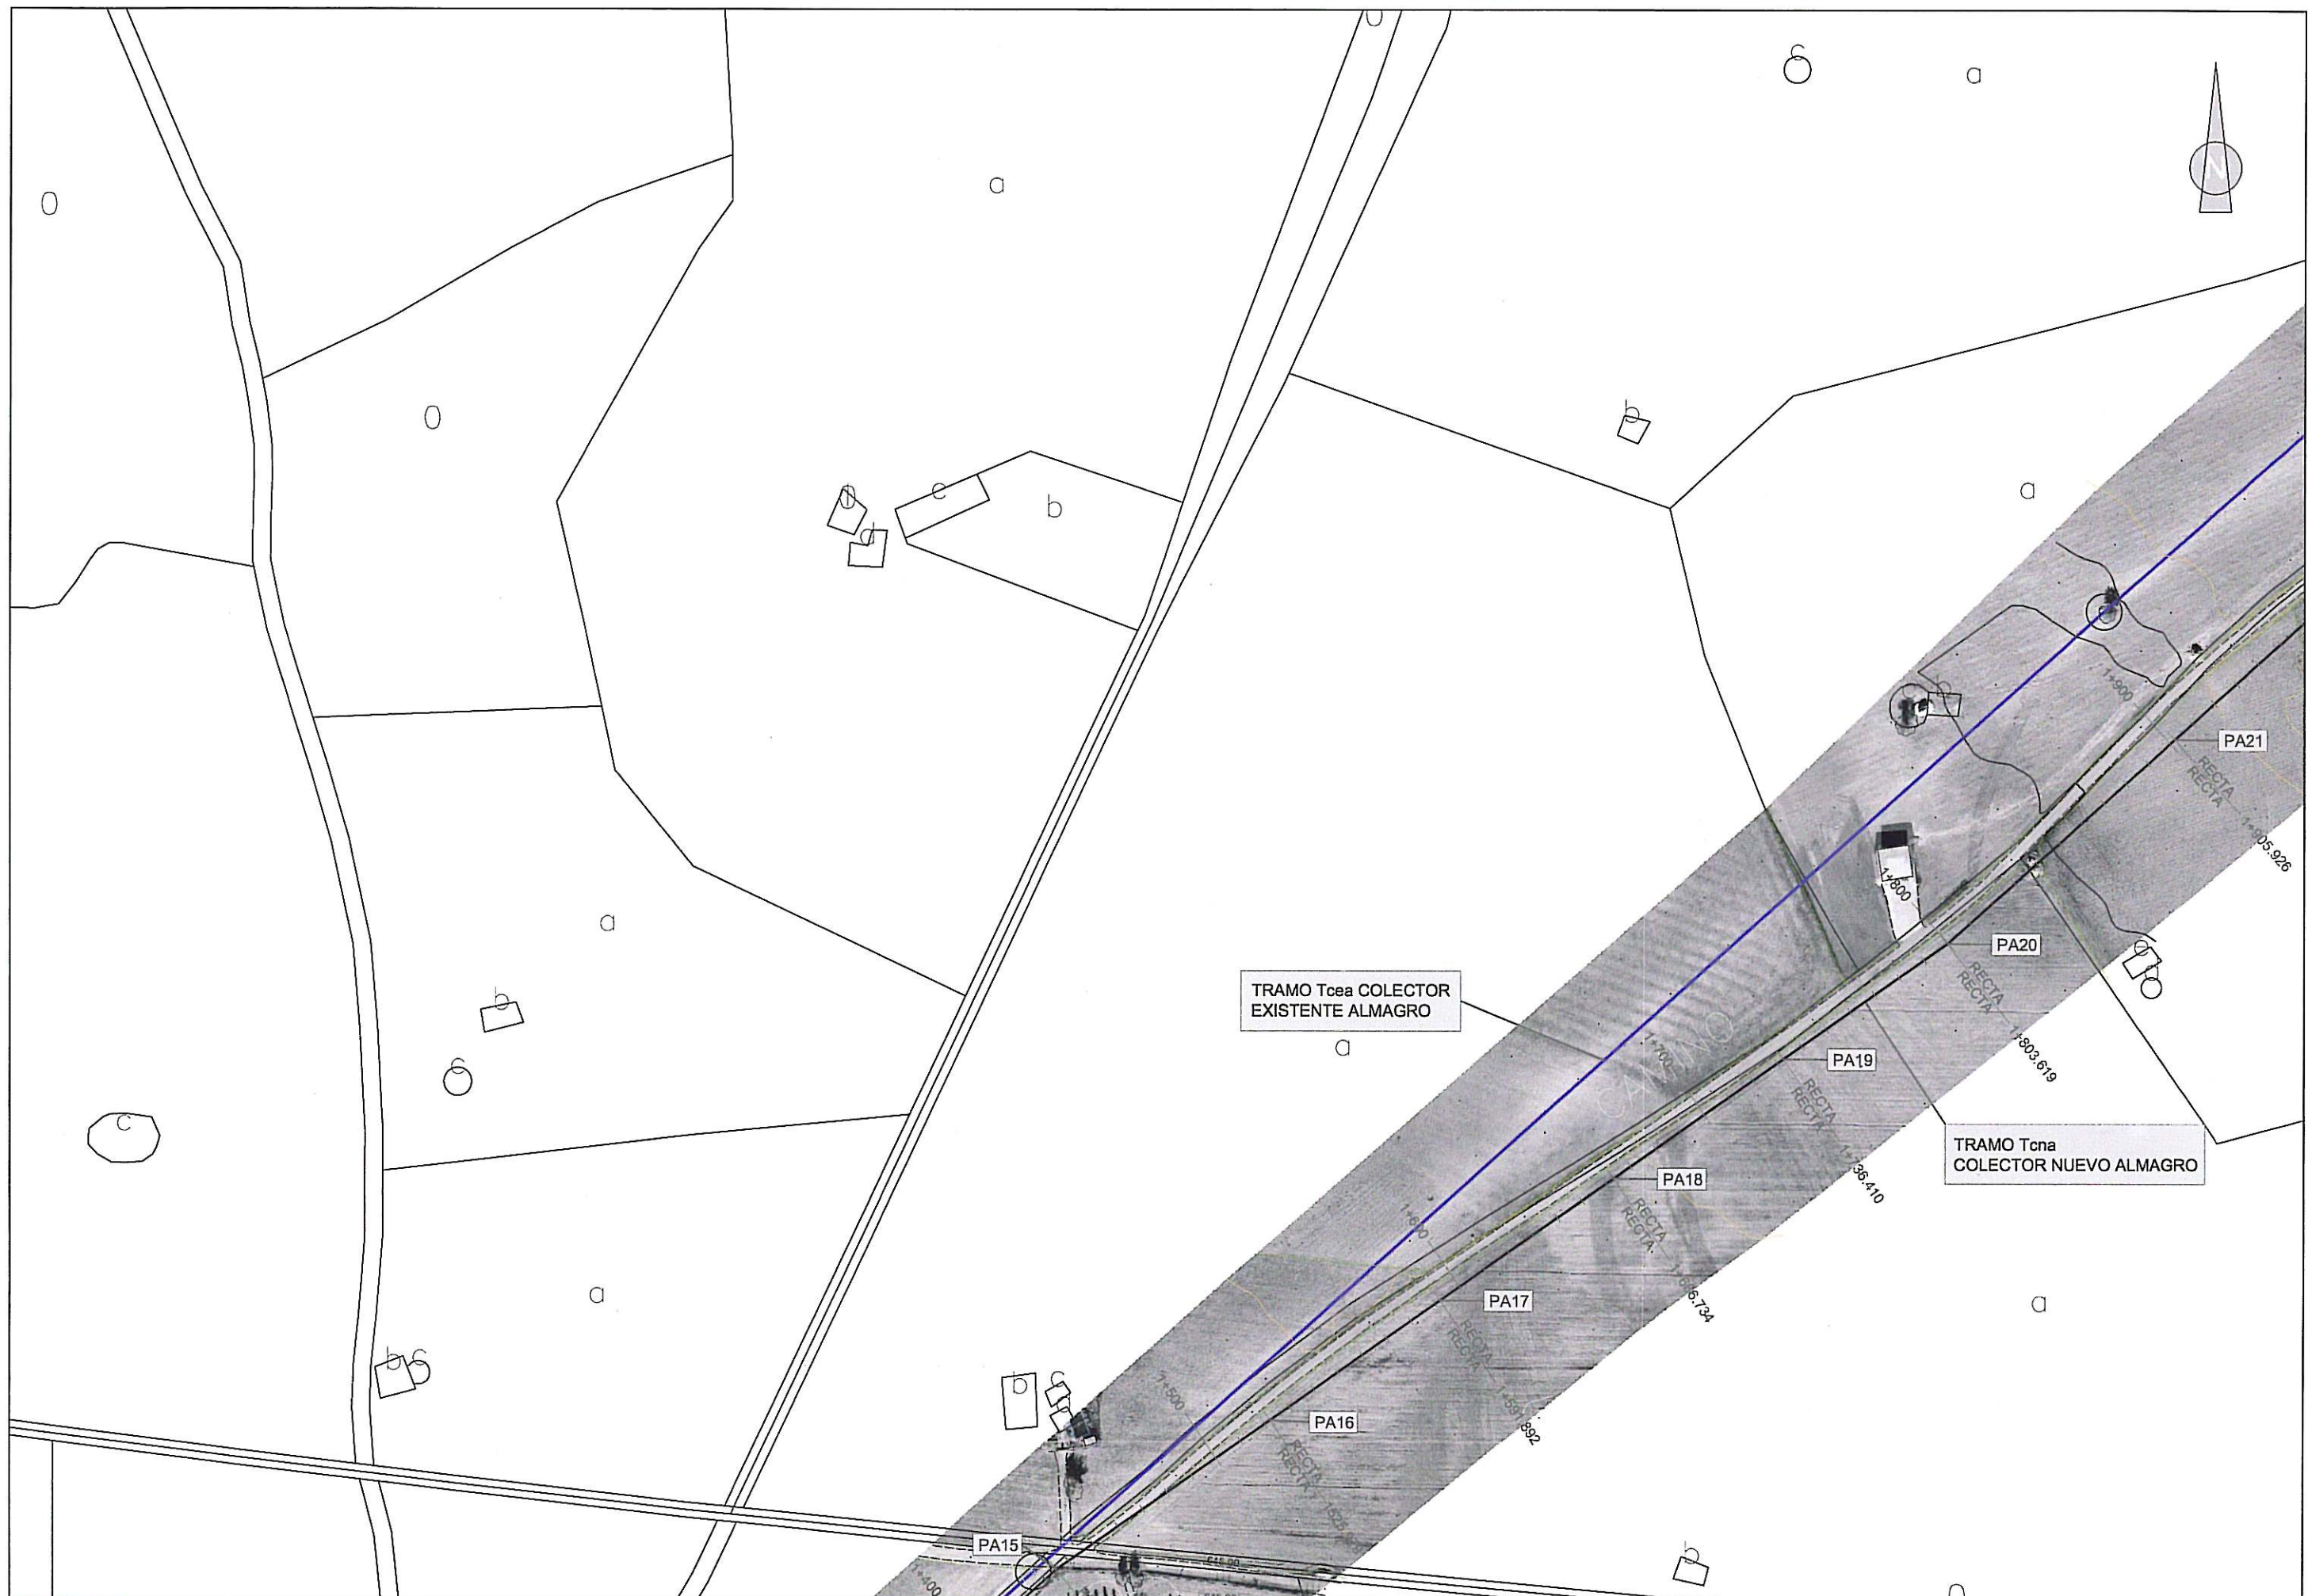


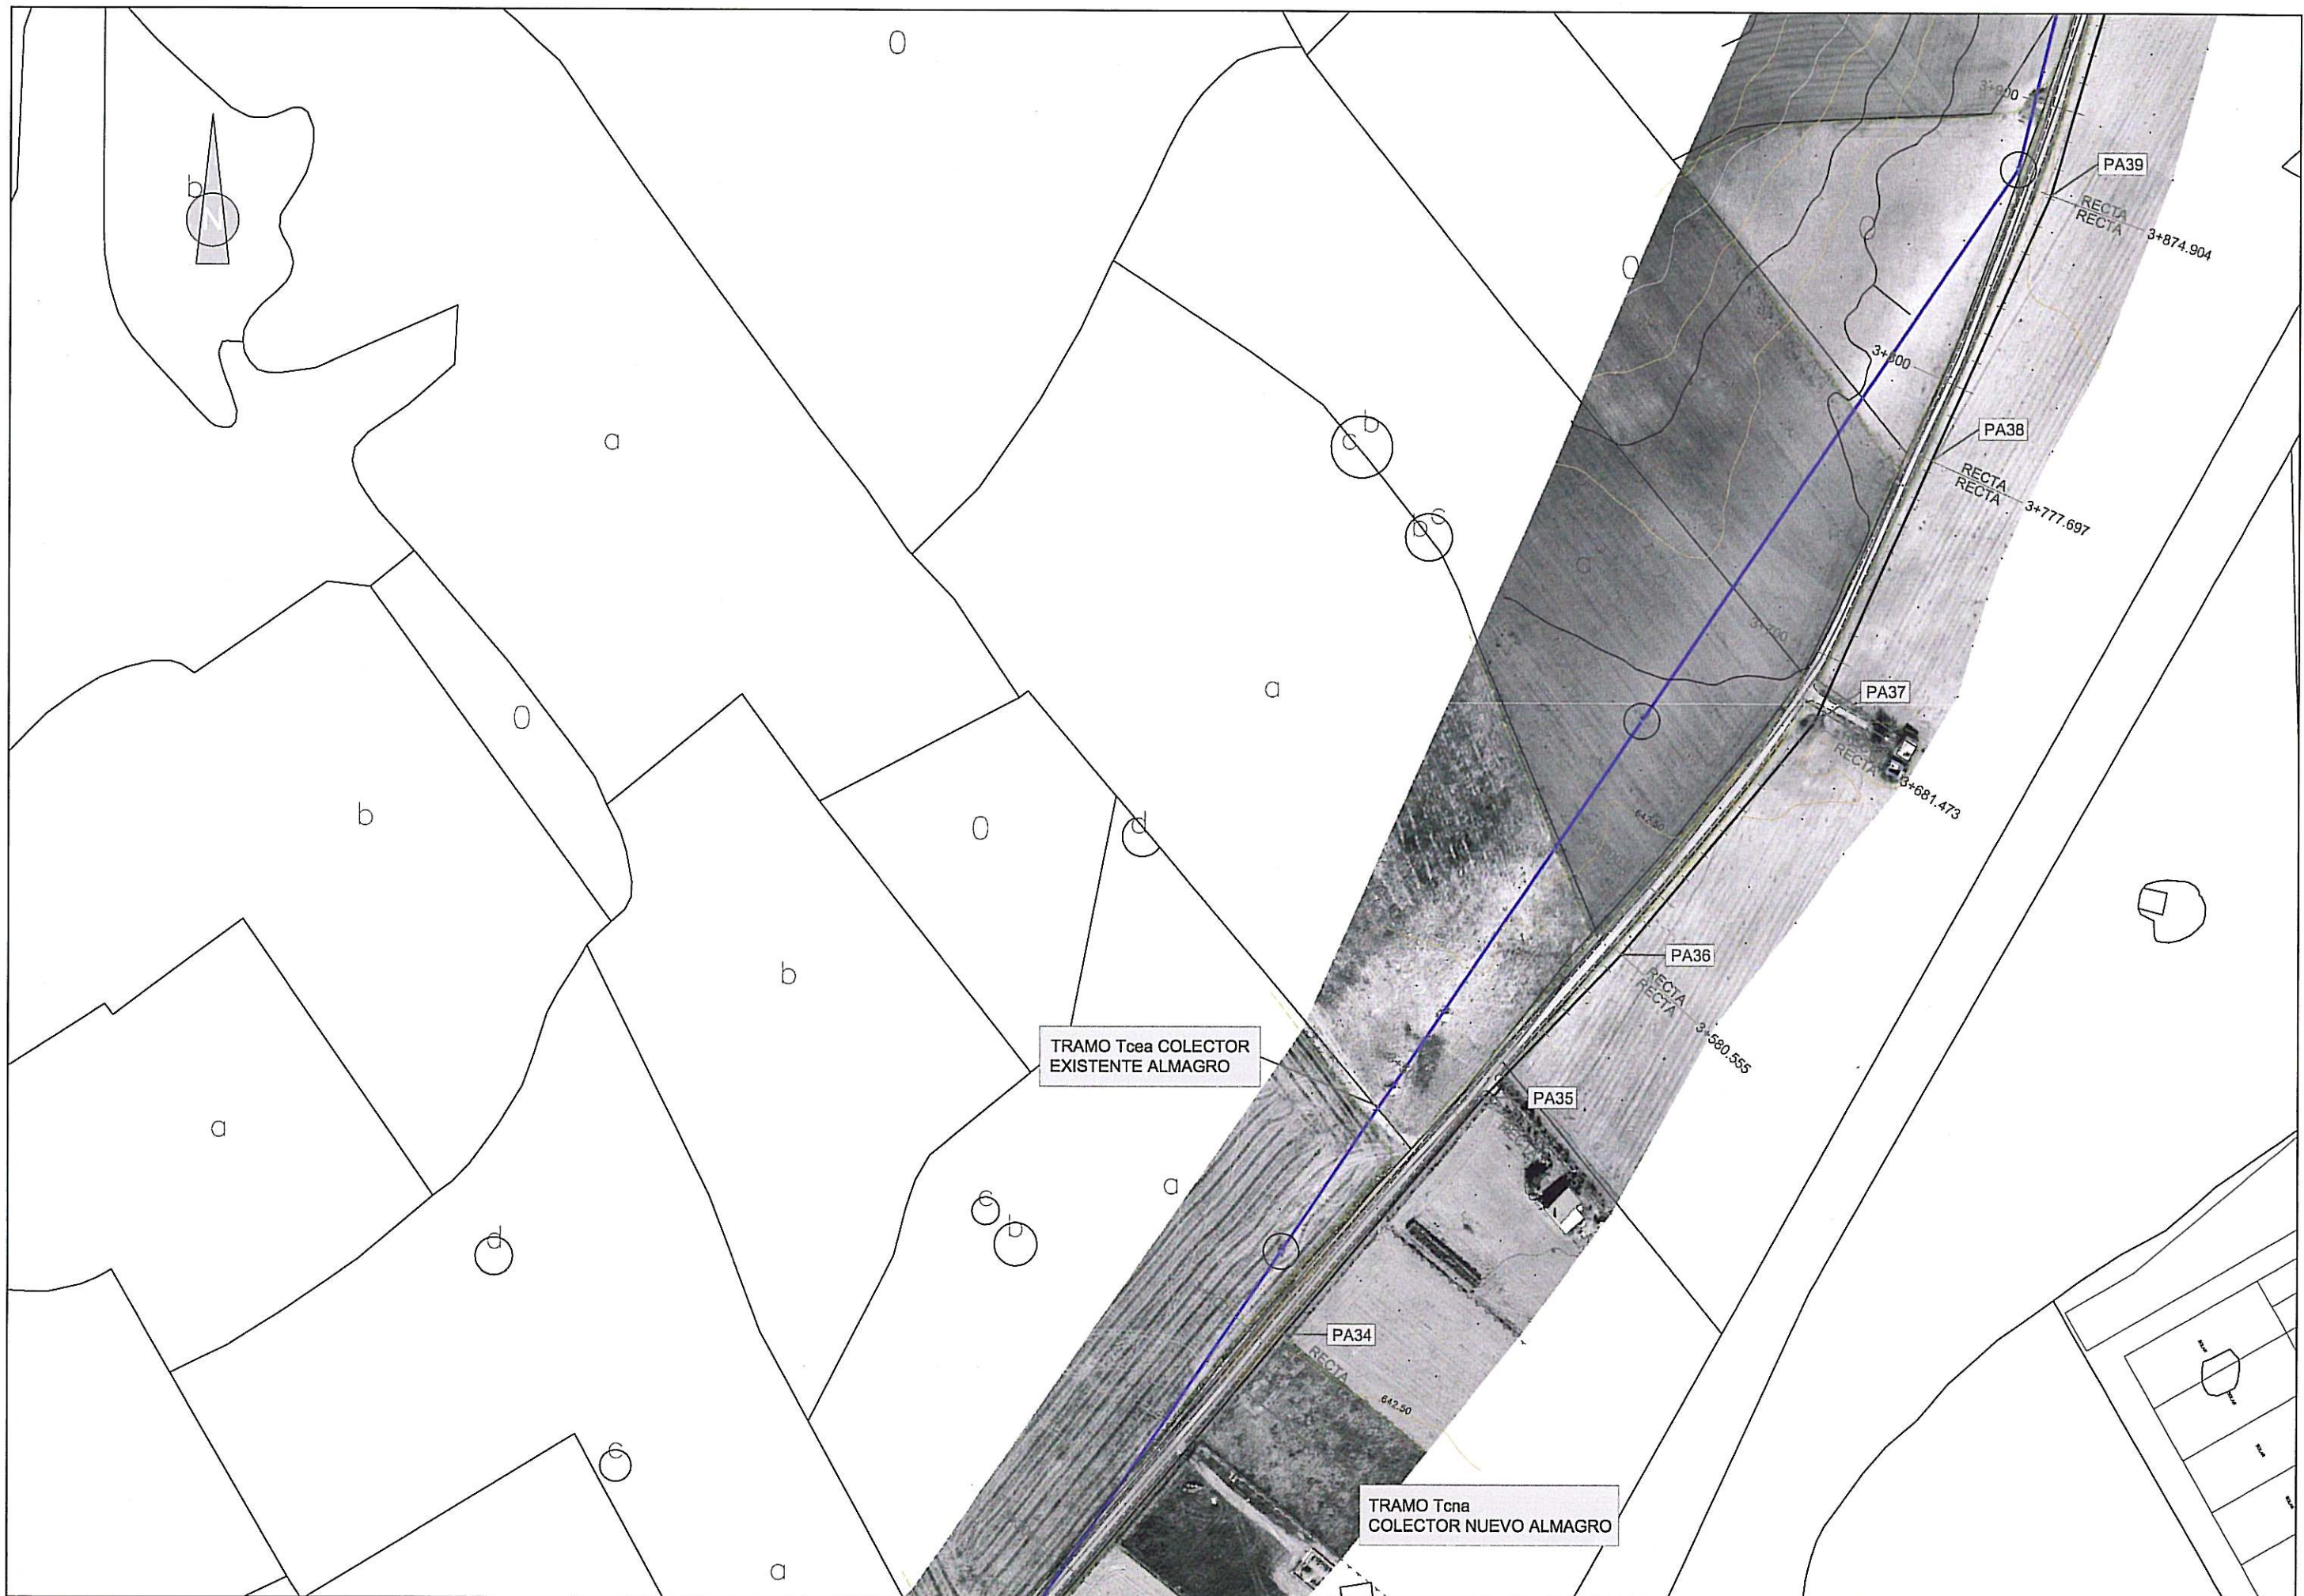

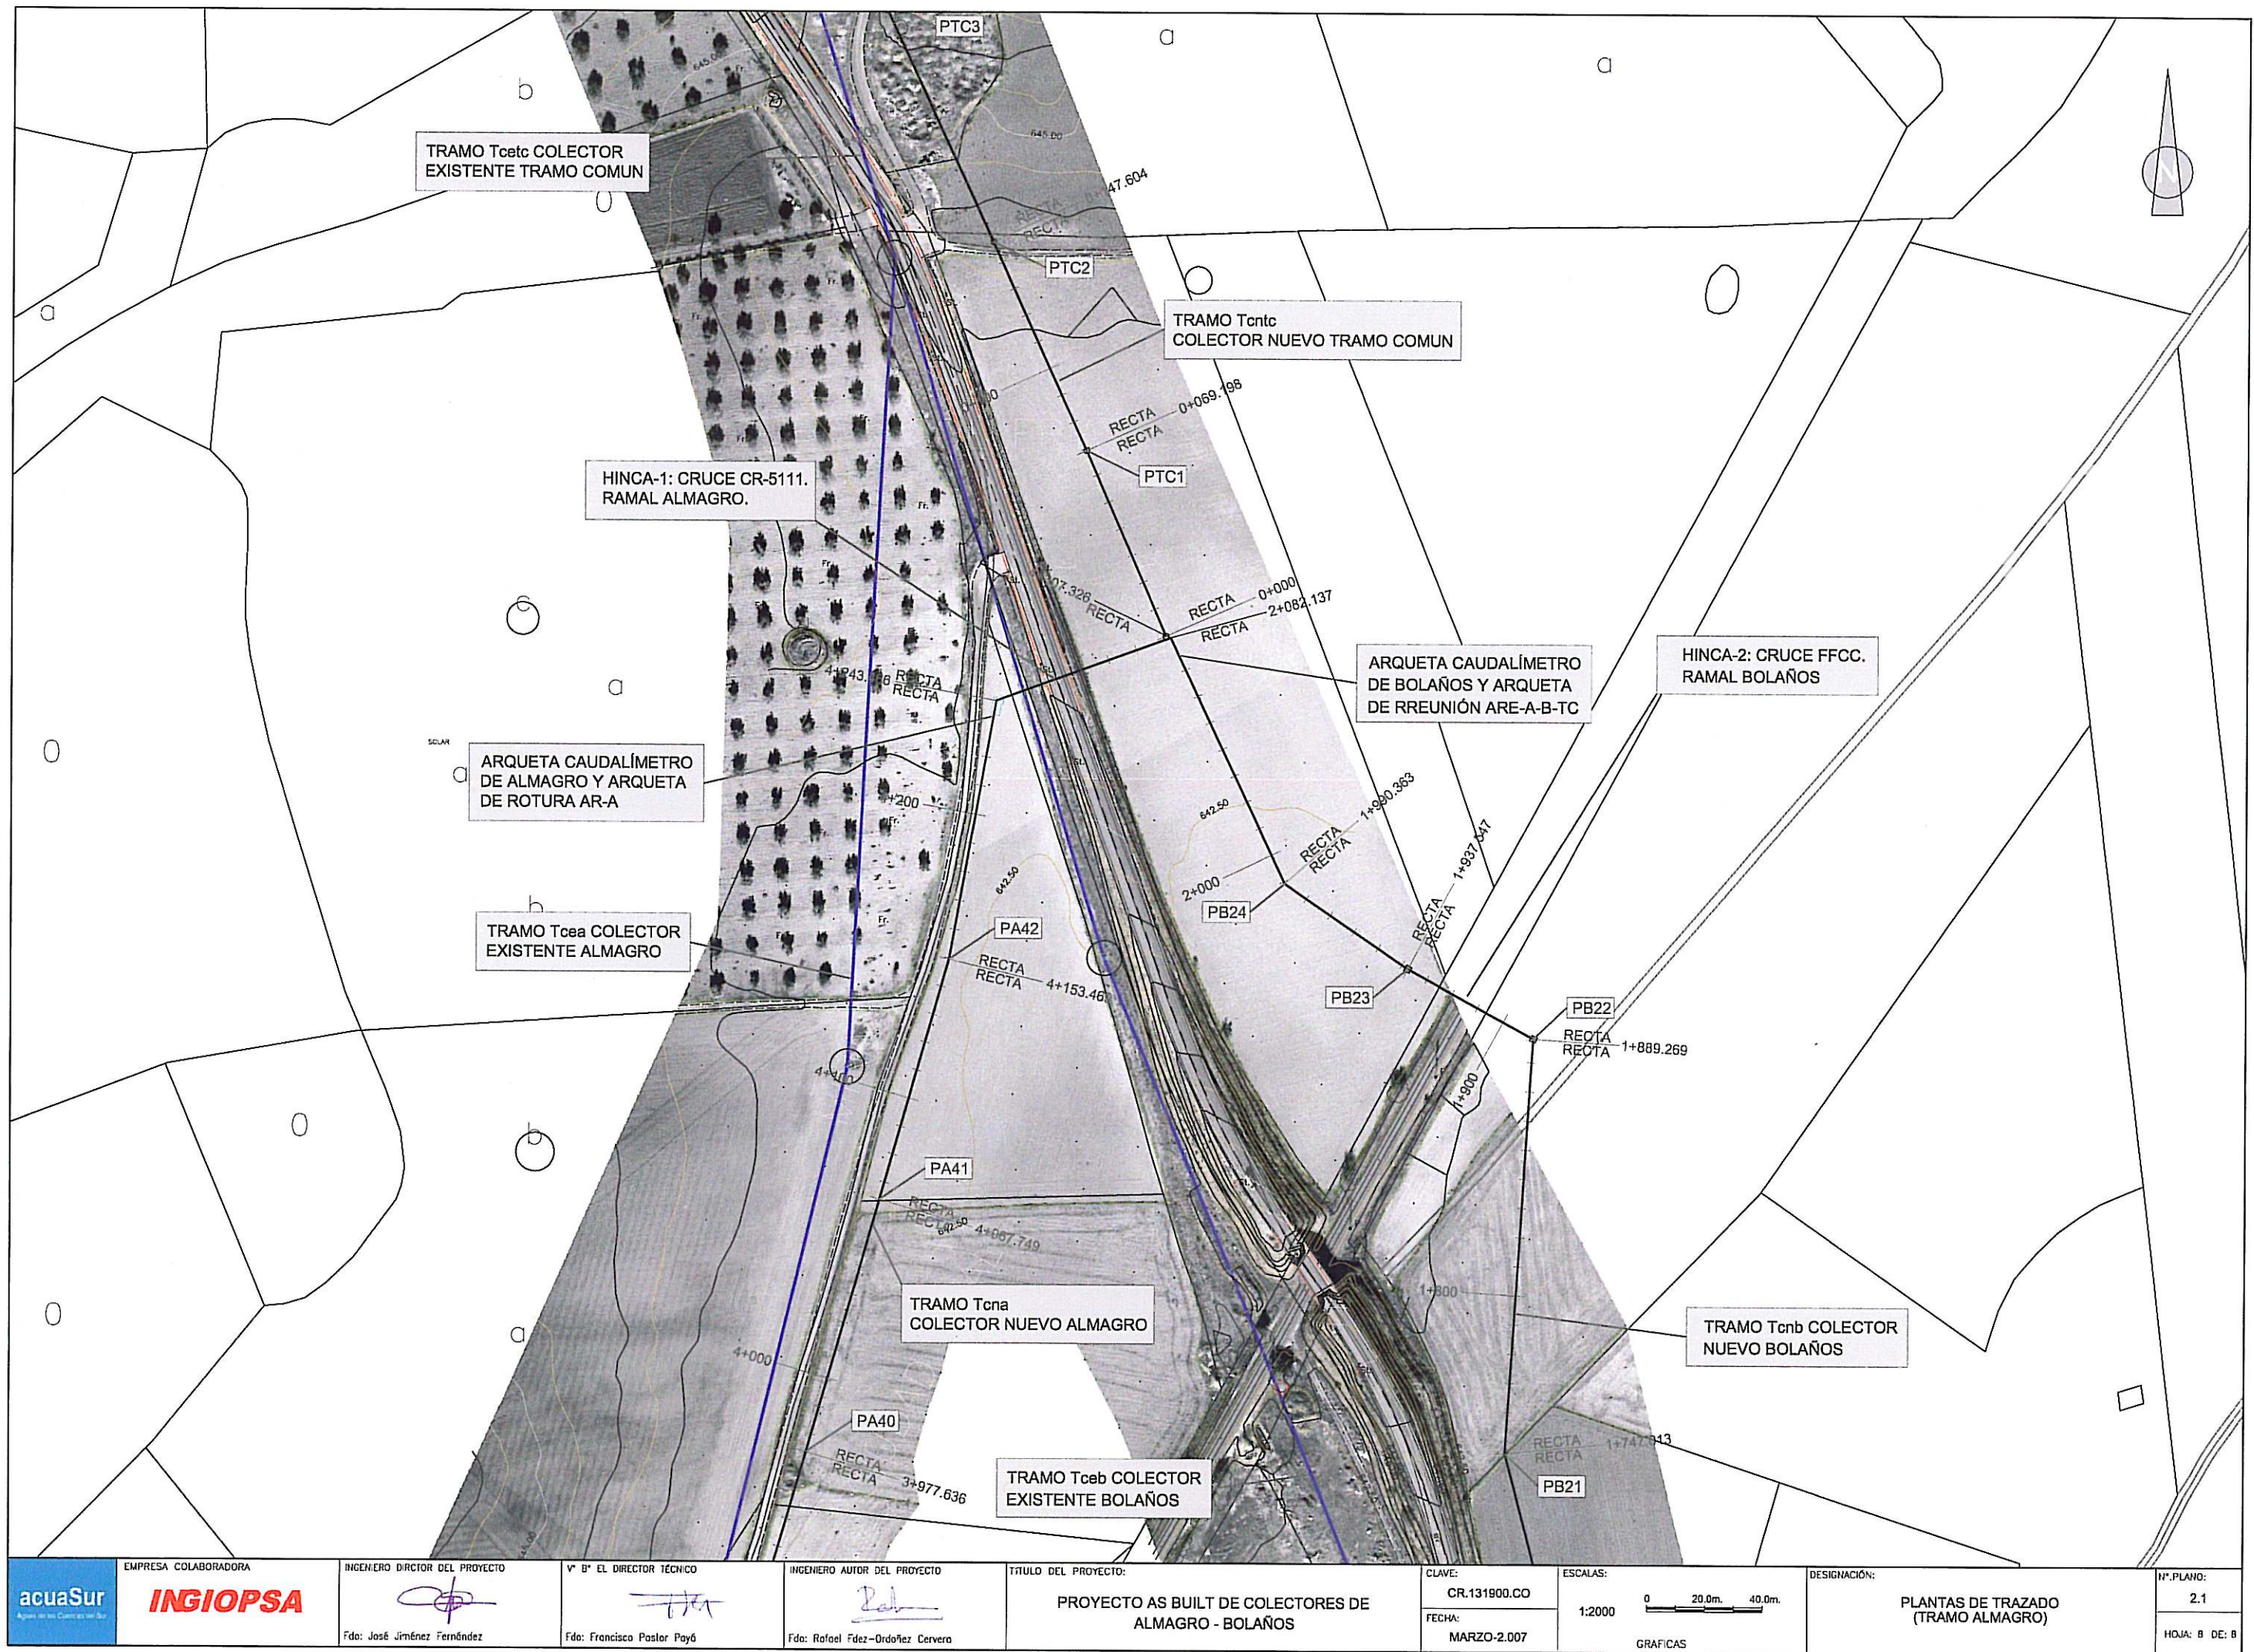


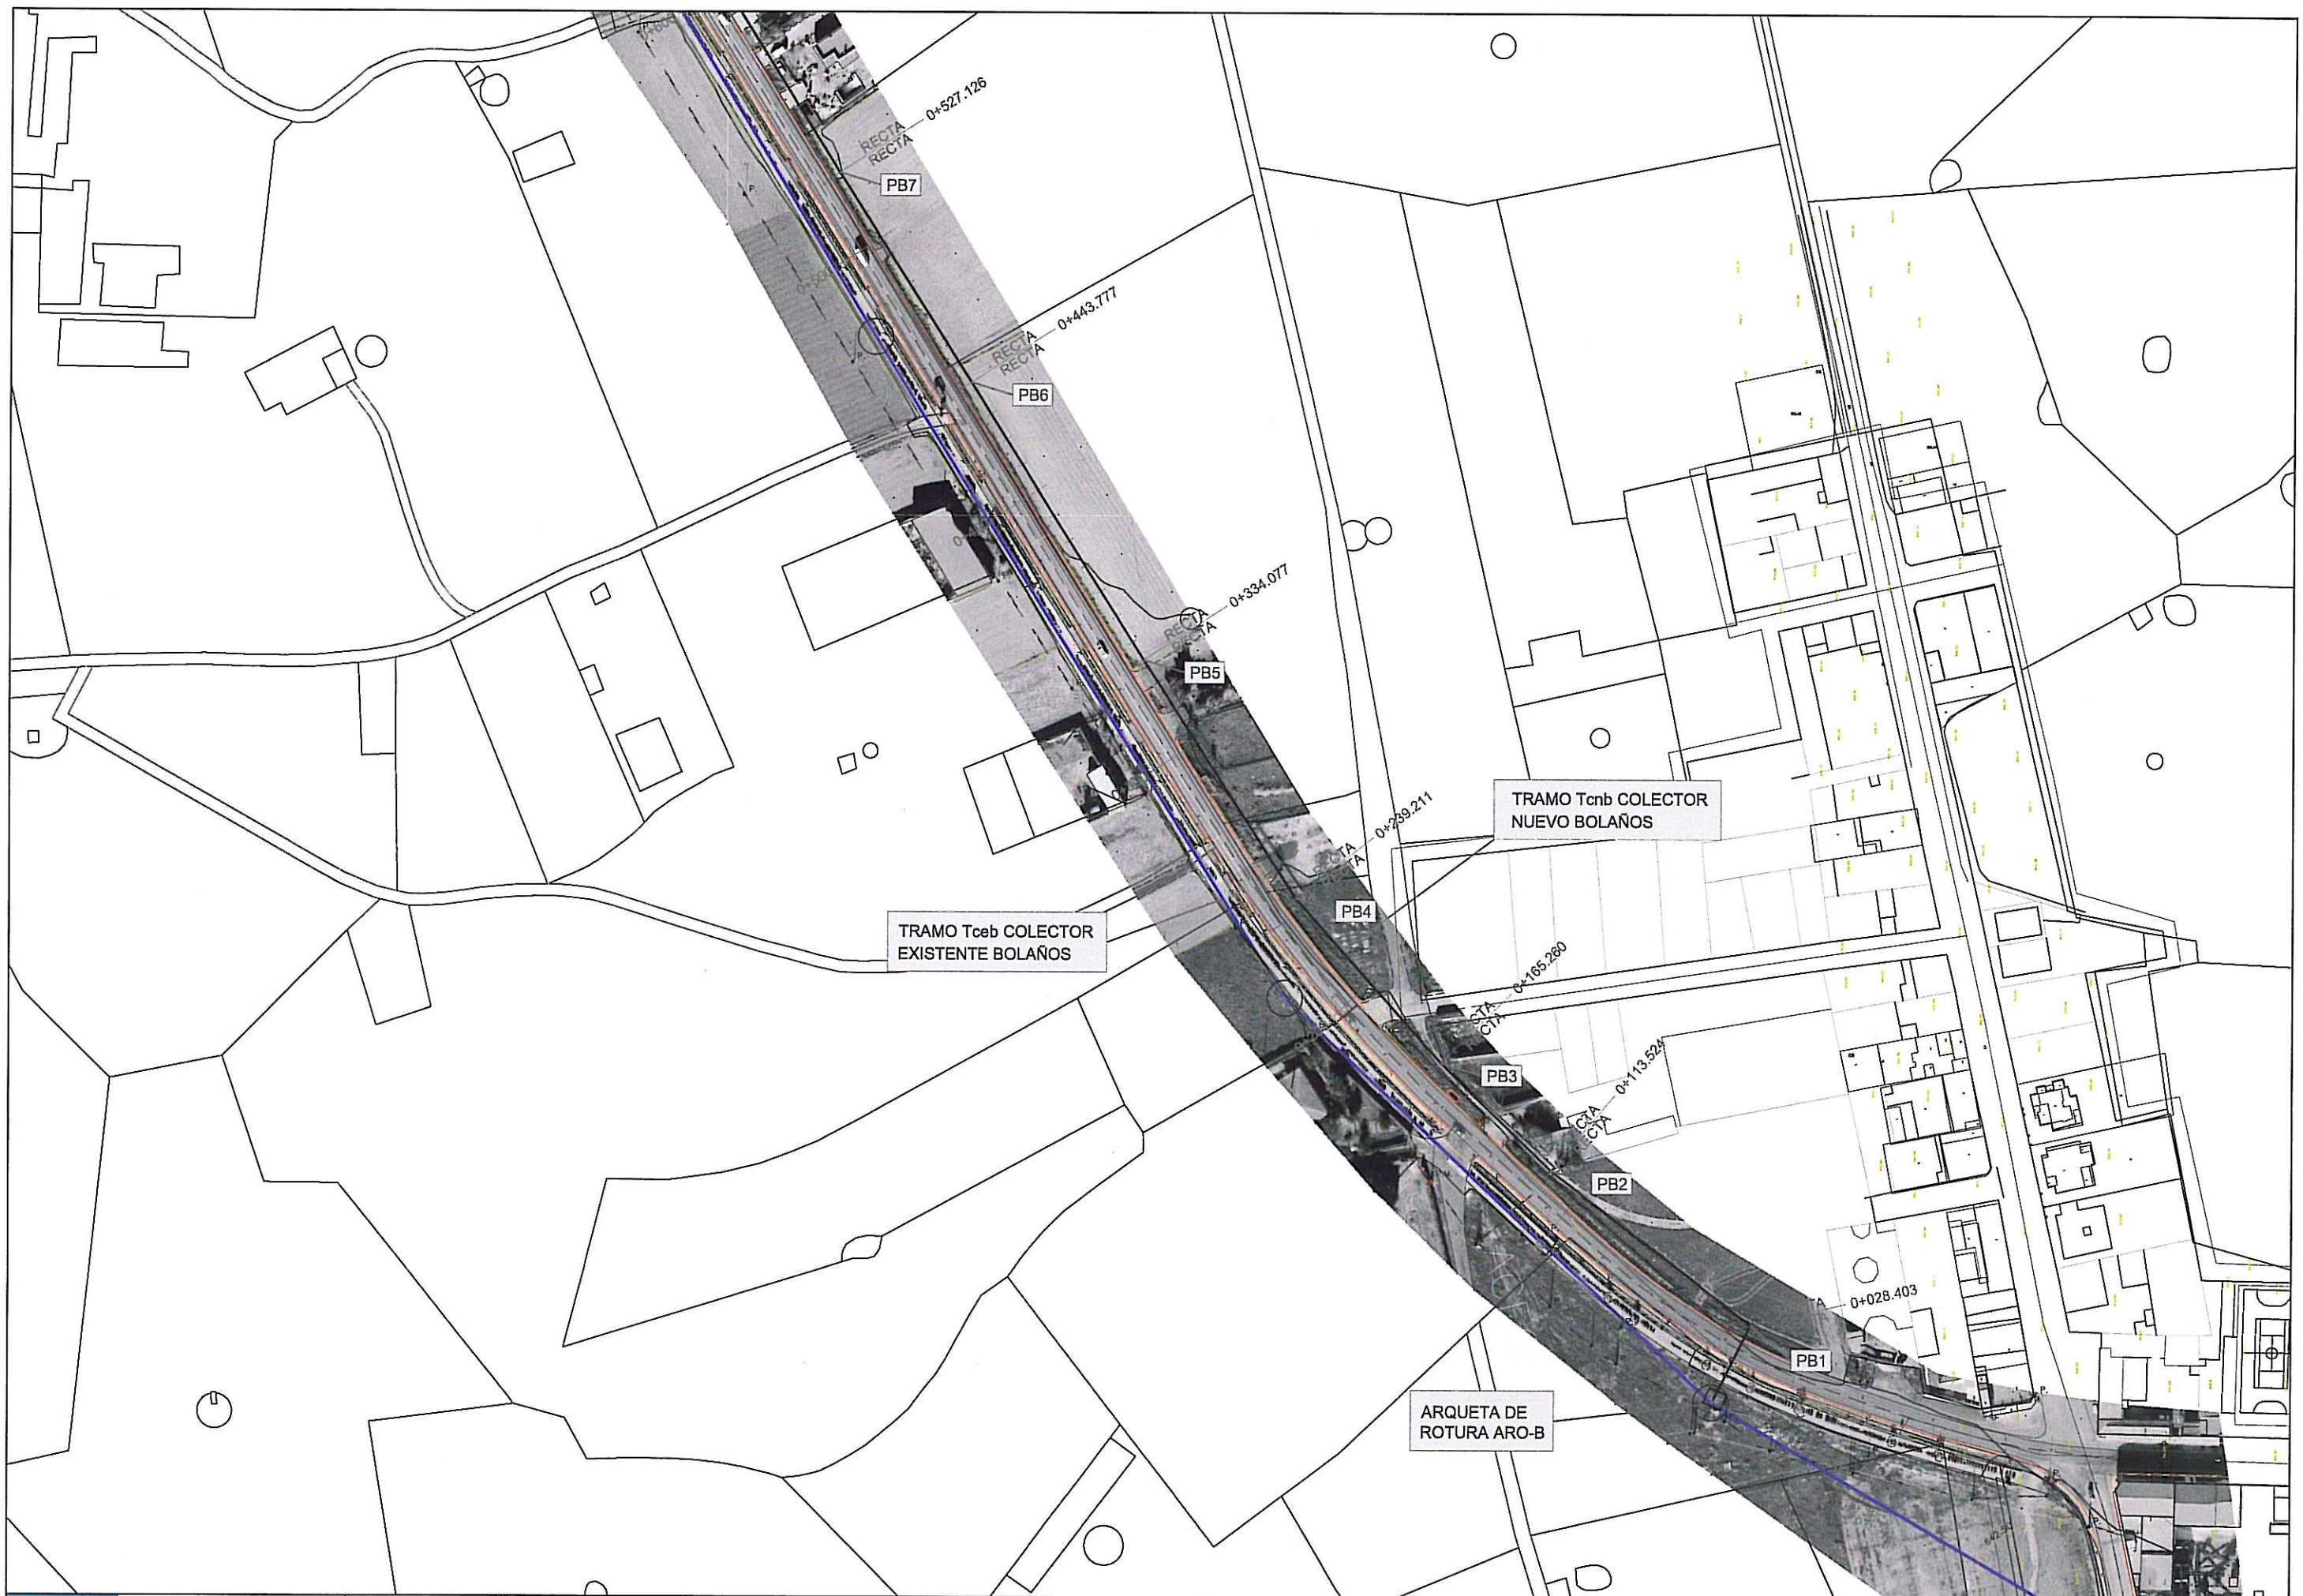



 Agua en los Corredores del Sur	EMPRESA COLABORADORA INGIOPSA	INGENIERO DIRECTOR DEL PROYECTO  Fdo: José Jiménez Fernández	Vº Bº EL DIRECTOR TÉCNICO  Fdo: Francisco Pastor Payó	INGENIERO AUTOR DEL PROYECTO  Fdo: Rafael Fdez-Ordóñez Cervera	TÍTULO DEL PROYECTO: PROYECTO AS BUILT DE COLECTORES DE ALMAGRO - BOLAÑOS	CLAVE: CR.131900.CO FECHA: MARZO-2.007	ESCALAS: 1:2000  GRÁFICAS	DESIGNACIÓN: PLANTAS DE TRAZADO (TRAMO BOLAÑOS)	Nº. PLANO: 2.2 HOJA: 1 DE: 4
---	---	---	---	---	---	---	---	---	------------------------------------

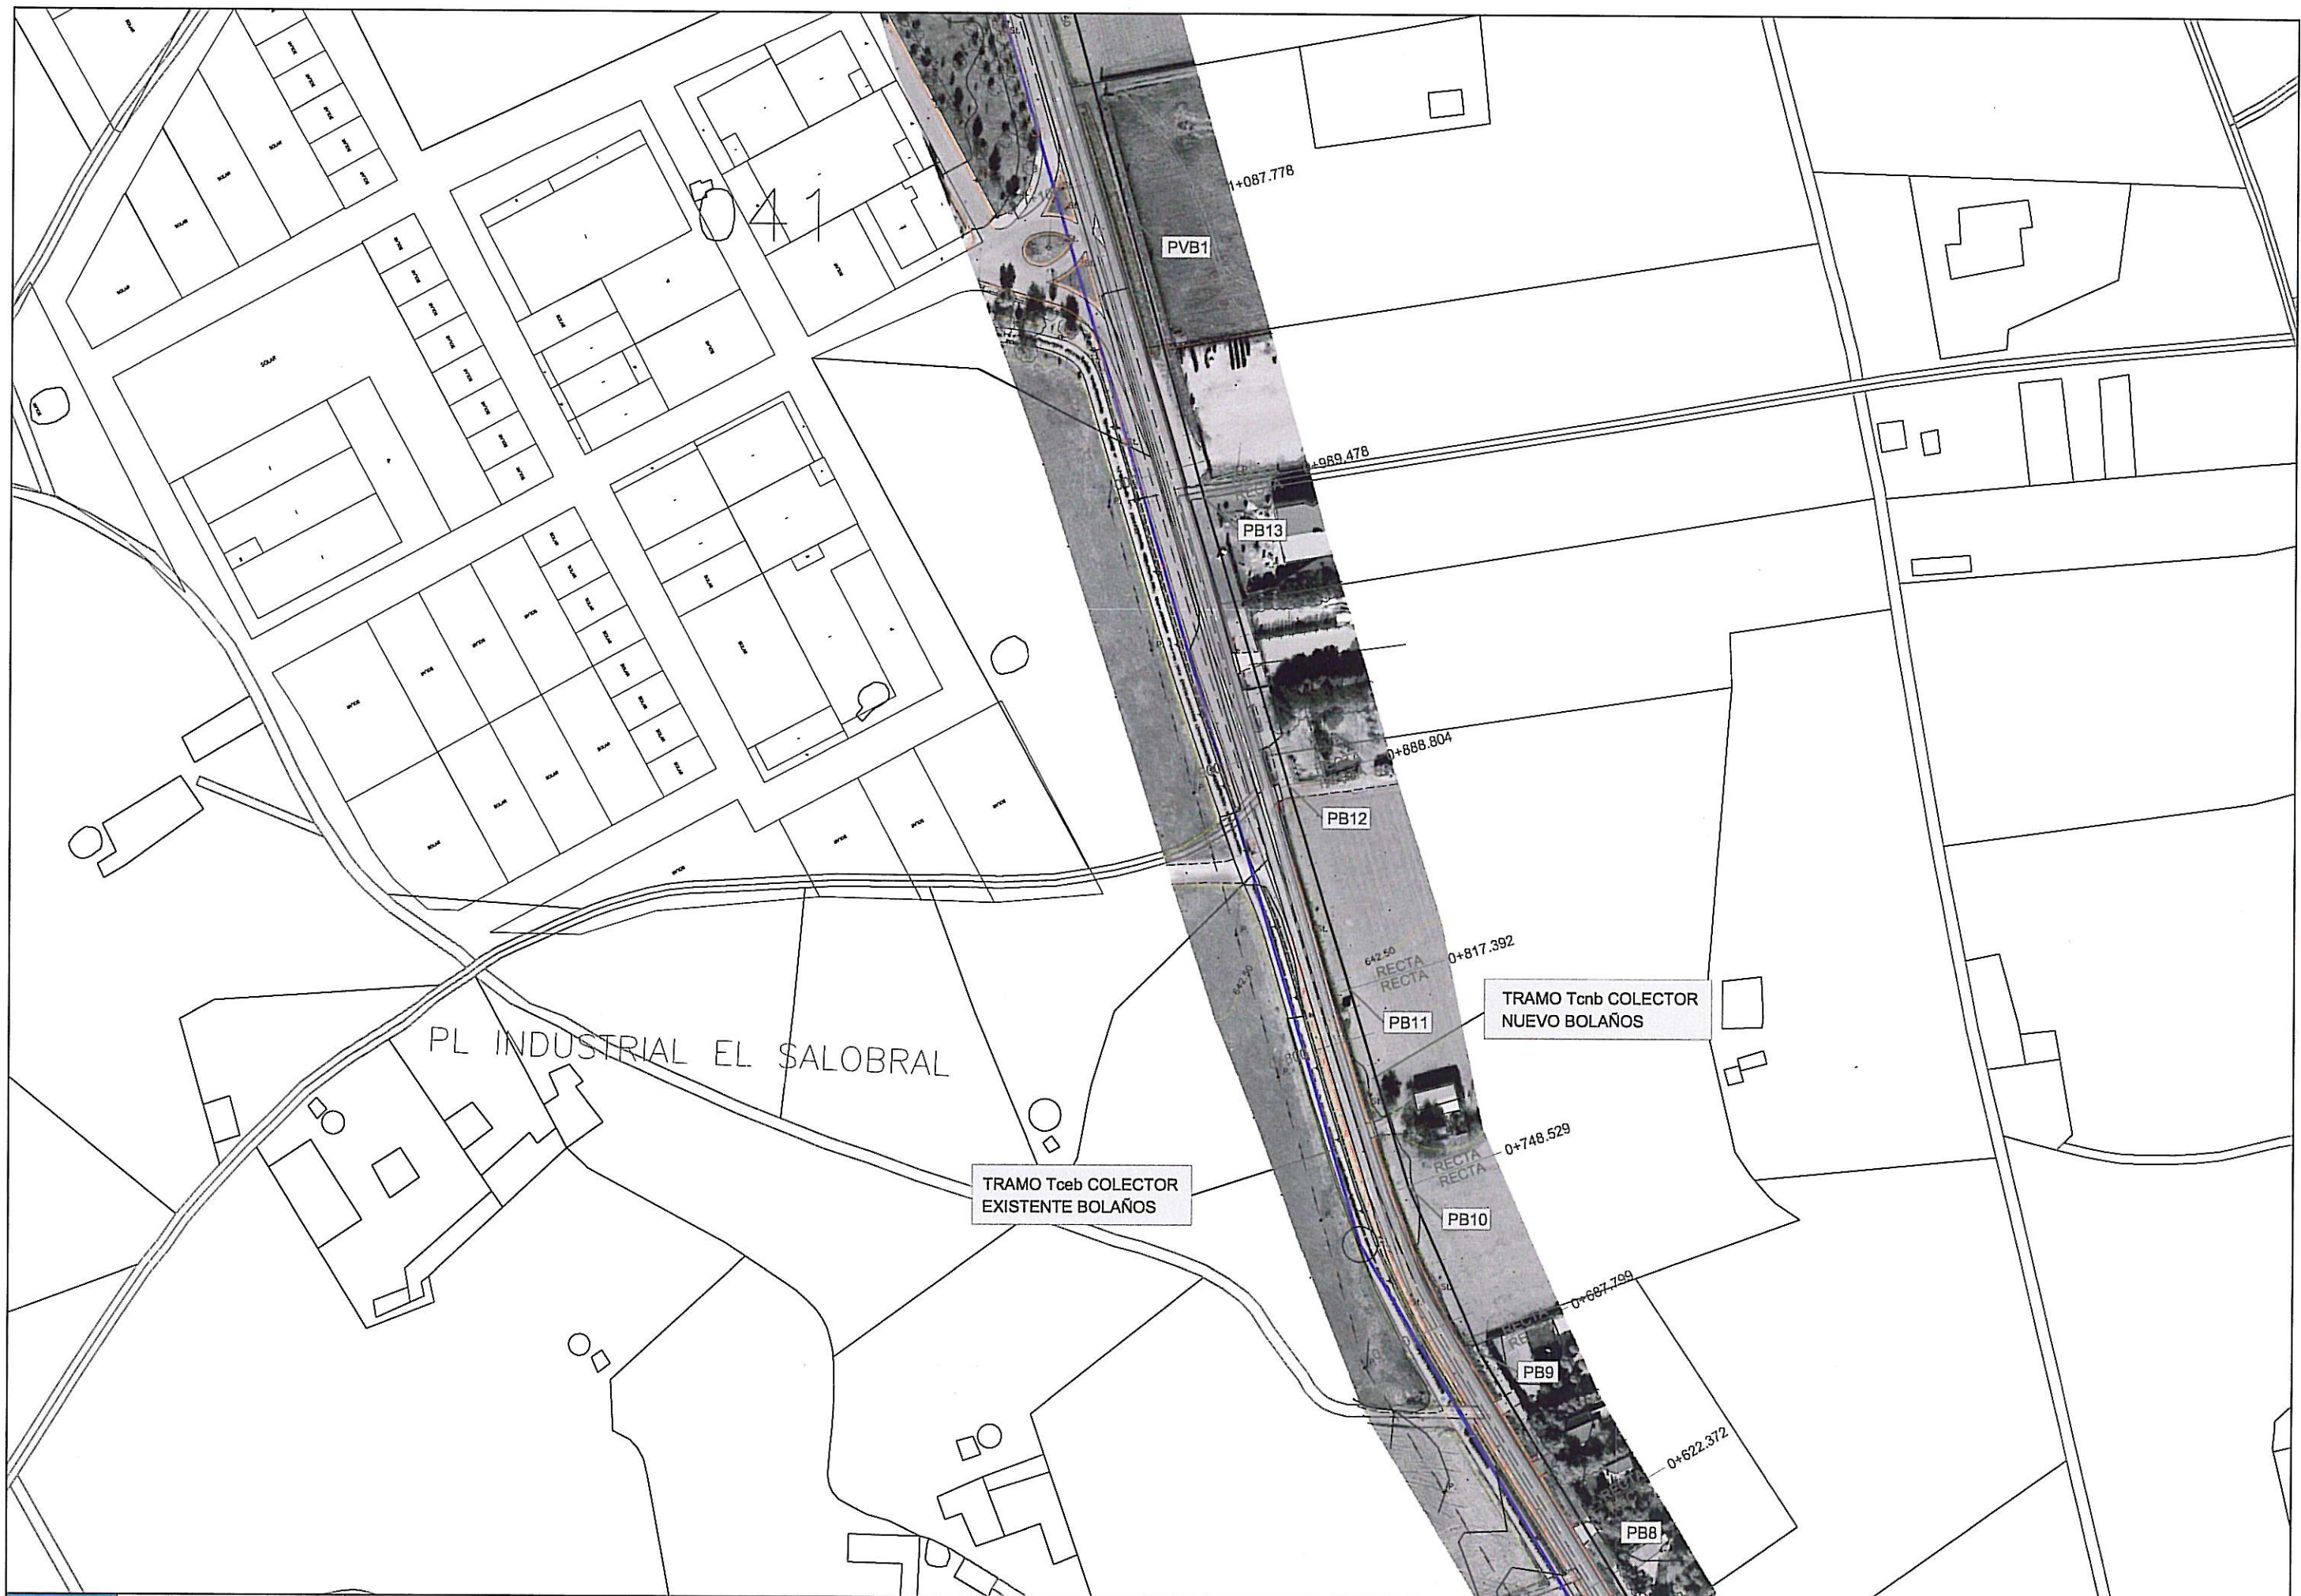


	EMPRESA COLABORADORA INGIOPSA	INGENIERO DIRECTOR DEL PROYECTO Fdo: José Jiménez Fernández	Vº Bº EL DIRECTOR TÉCNICO Fdo: Francisco Pastor Payó	INGENIERO AUTOR DEL PROYECTO Fdo: Rafael Fdez-Ordoñez Cervera	TÍTULO DEL PROYECTO: PROYECTO AS BUILT DE COLECTORES DE ALMAGRO - BOLAÑOS	CLAVE: CR.131900.CO FECHA: MARZO-2.007	ESCALAS: 1:2000 0 20.0m 40.0m GRAFICAS	DESIGNACIÓN: PLANTAS DE TRAZADO (TRAMO BOLAÑOS)	N°. PLANO: 2.2 HOJA: 2 DE: 4
--	---	--	---	--	---	---	---	---	------------------------------------

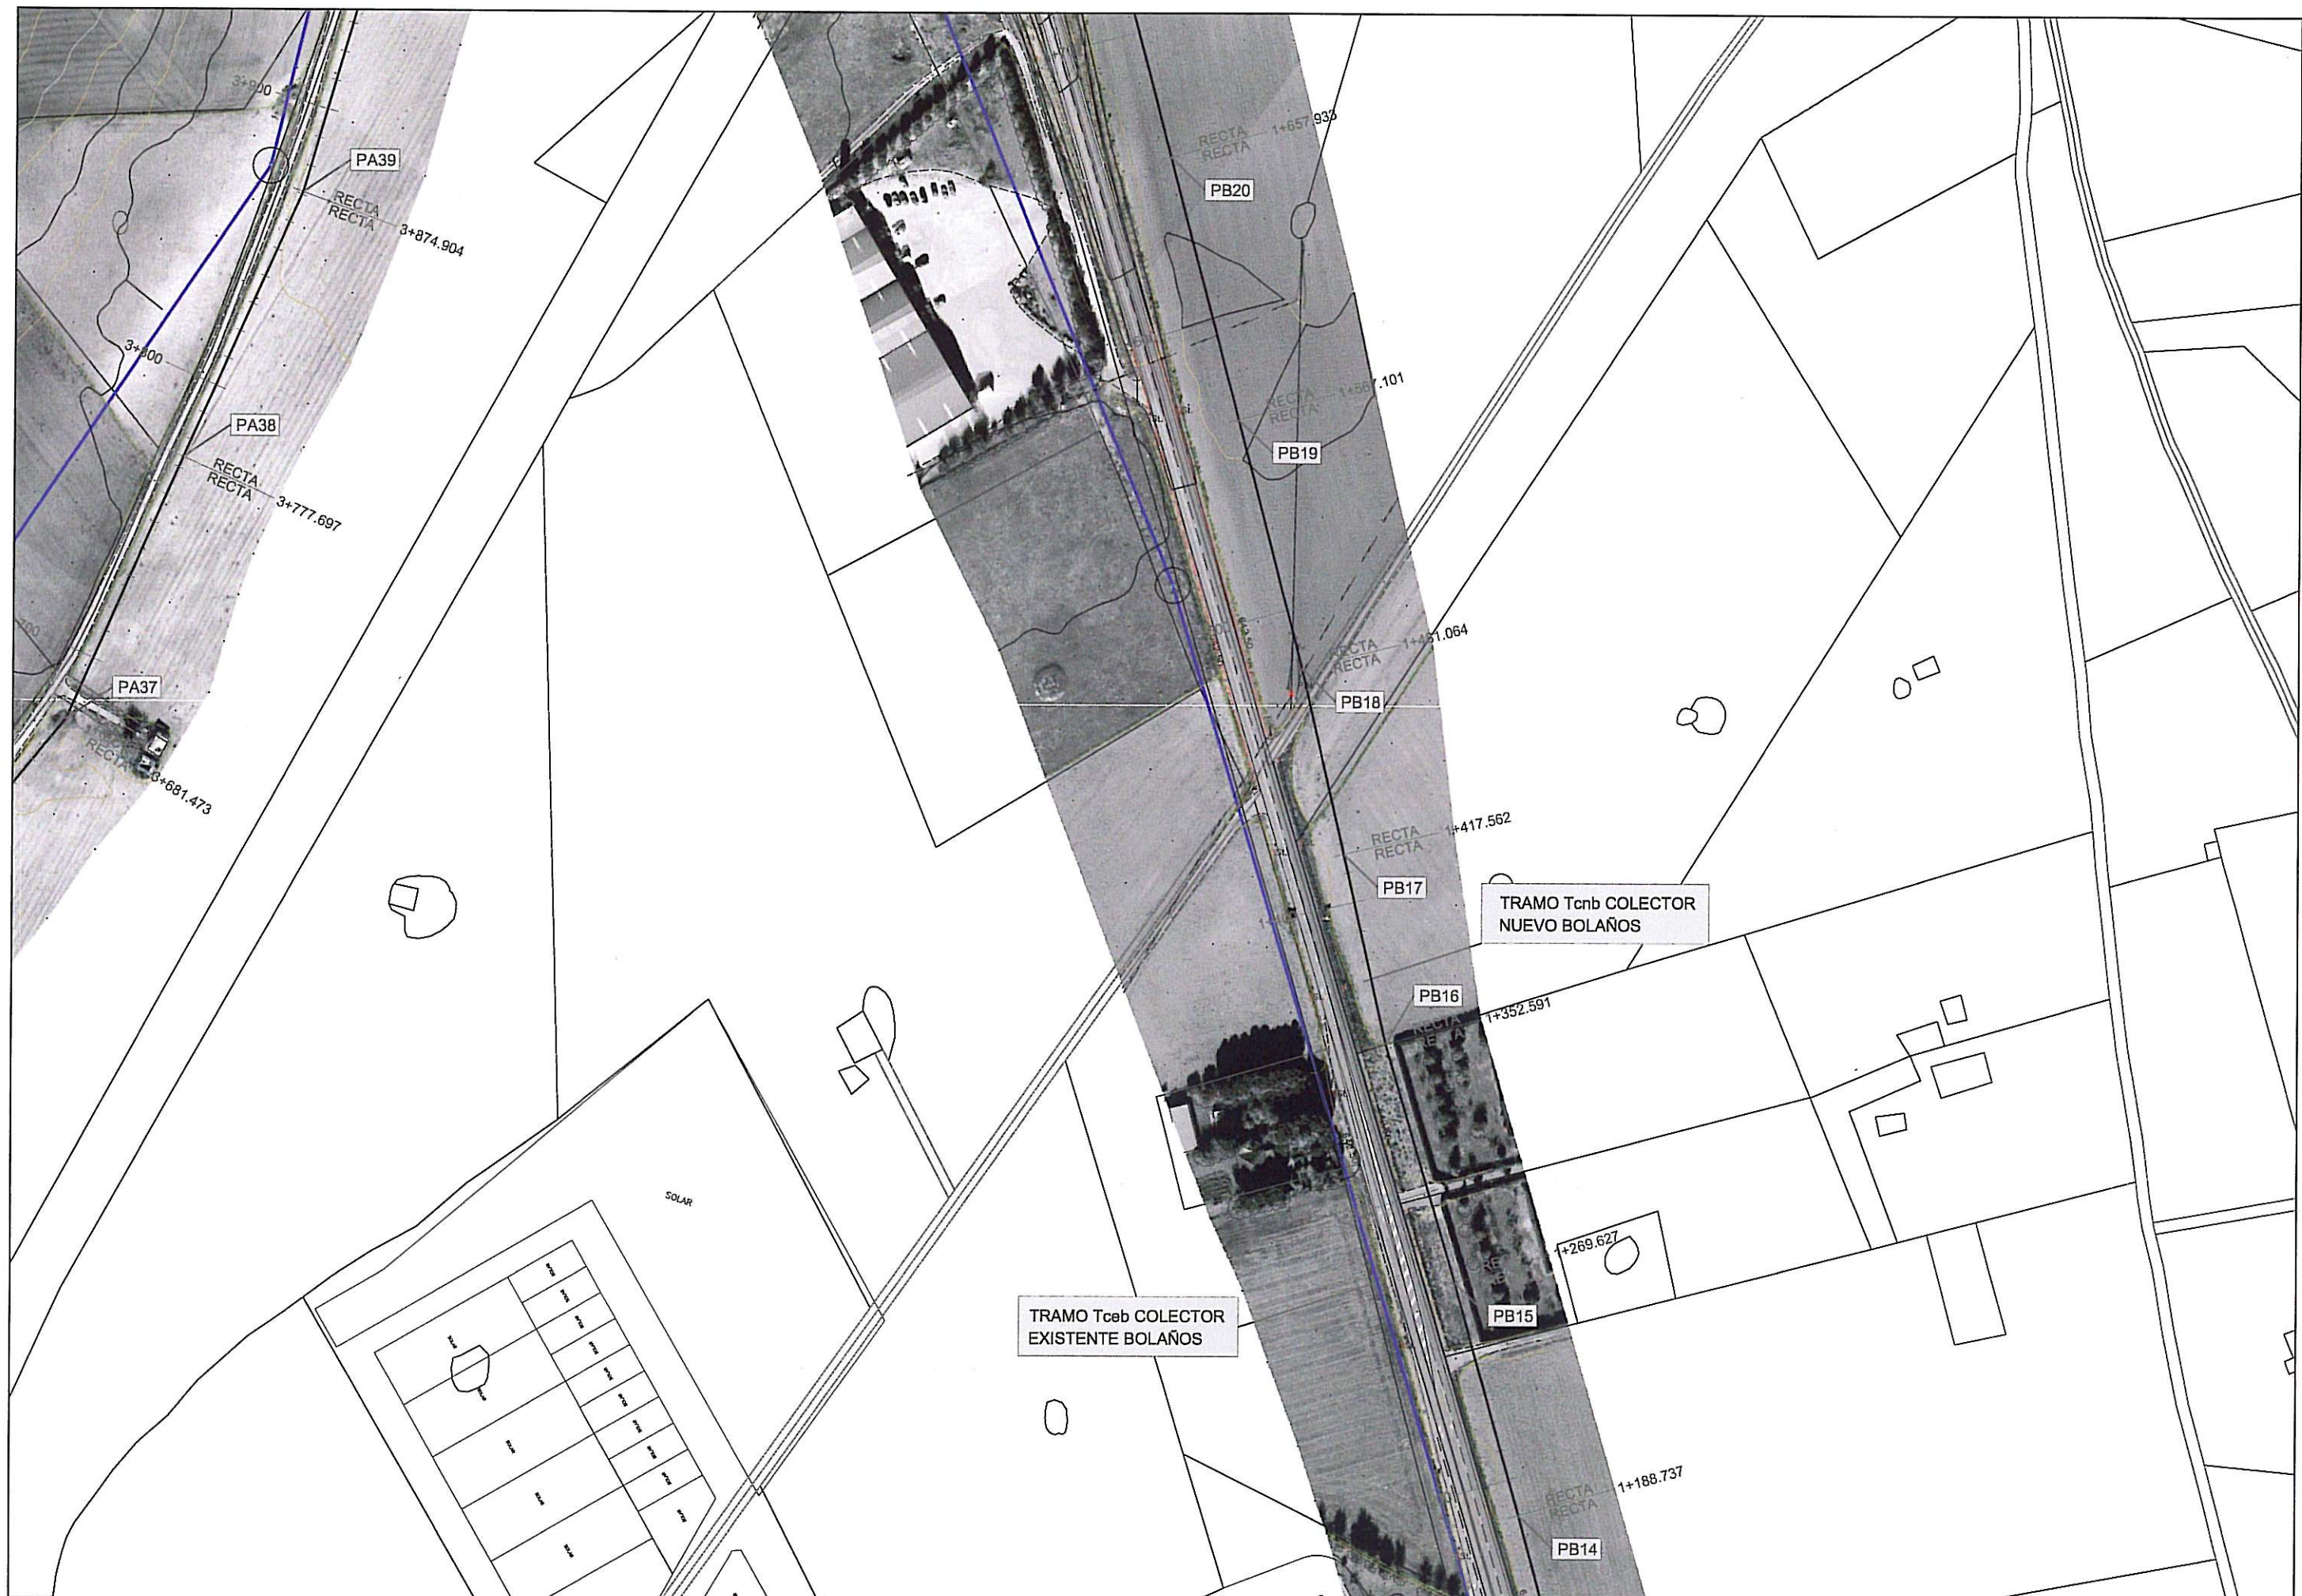

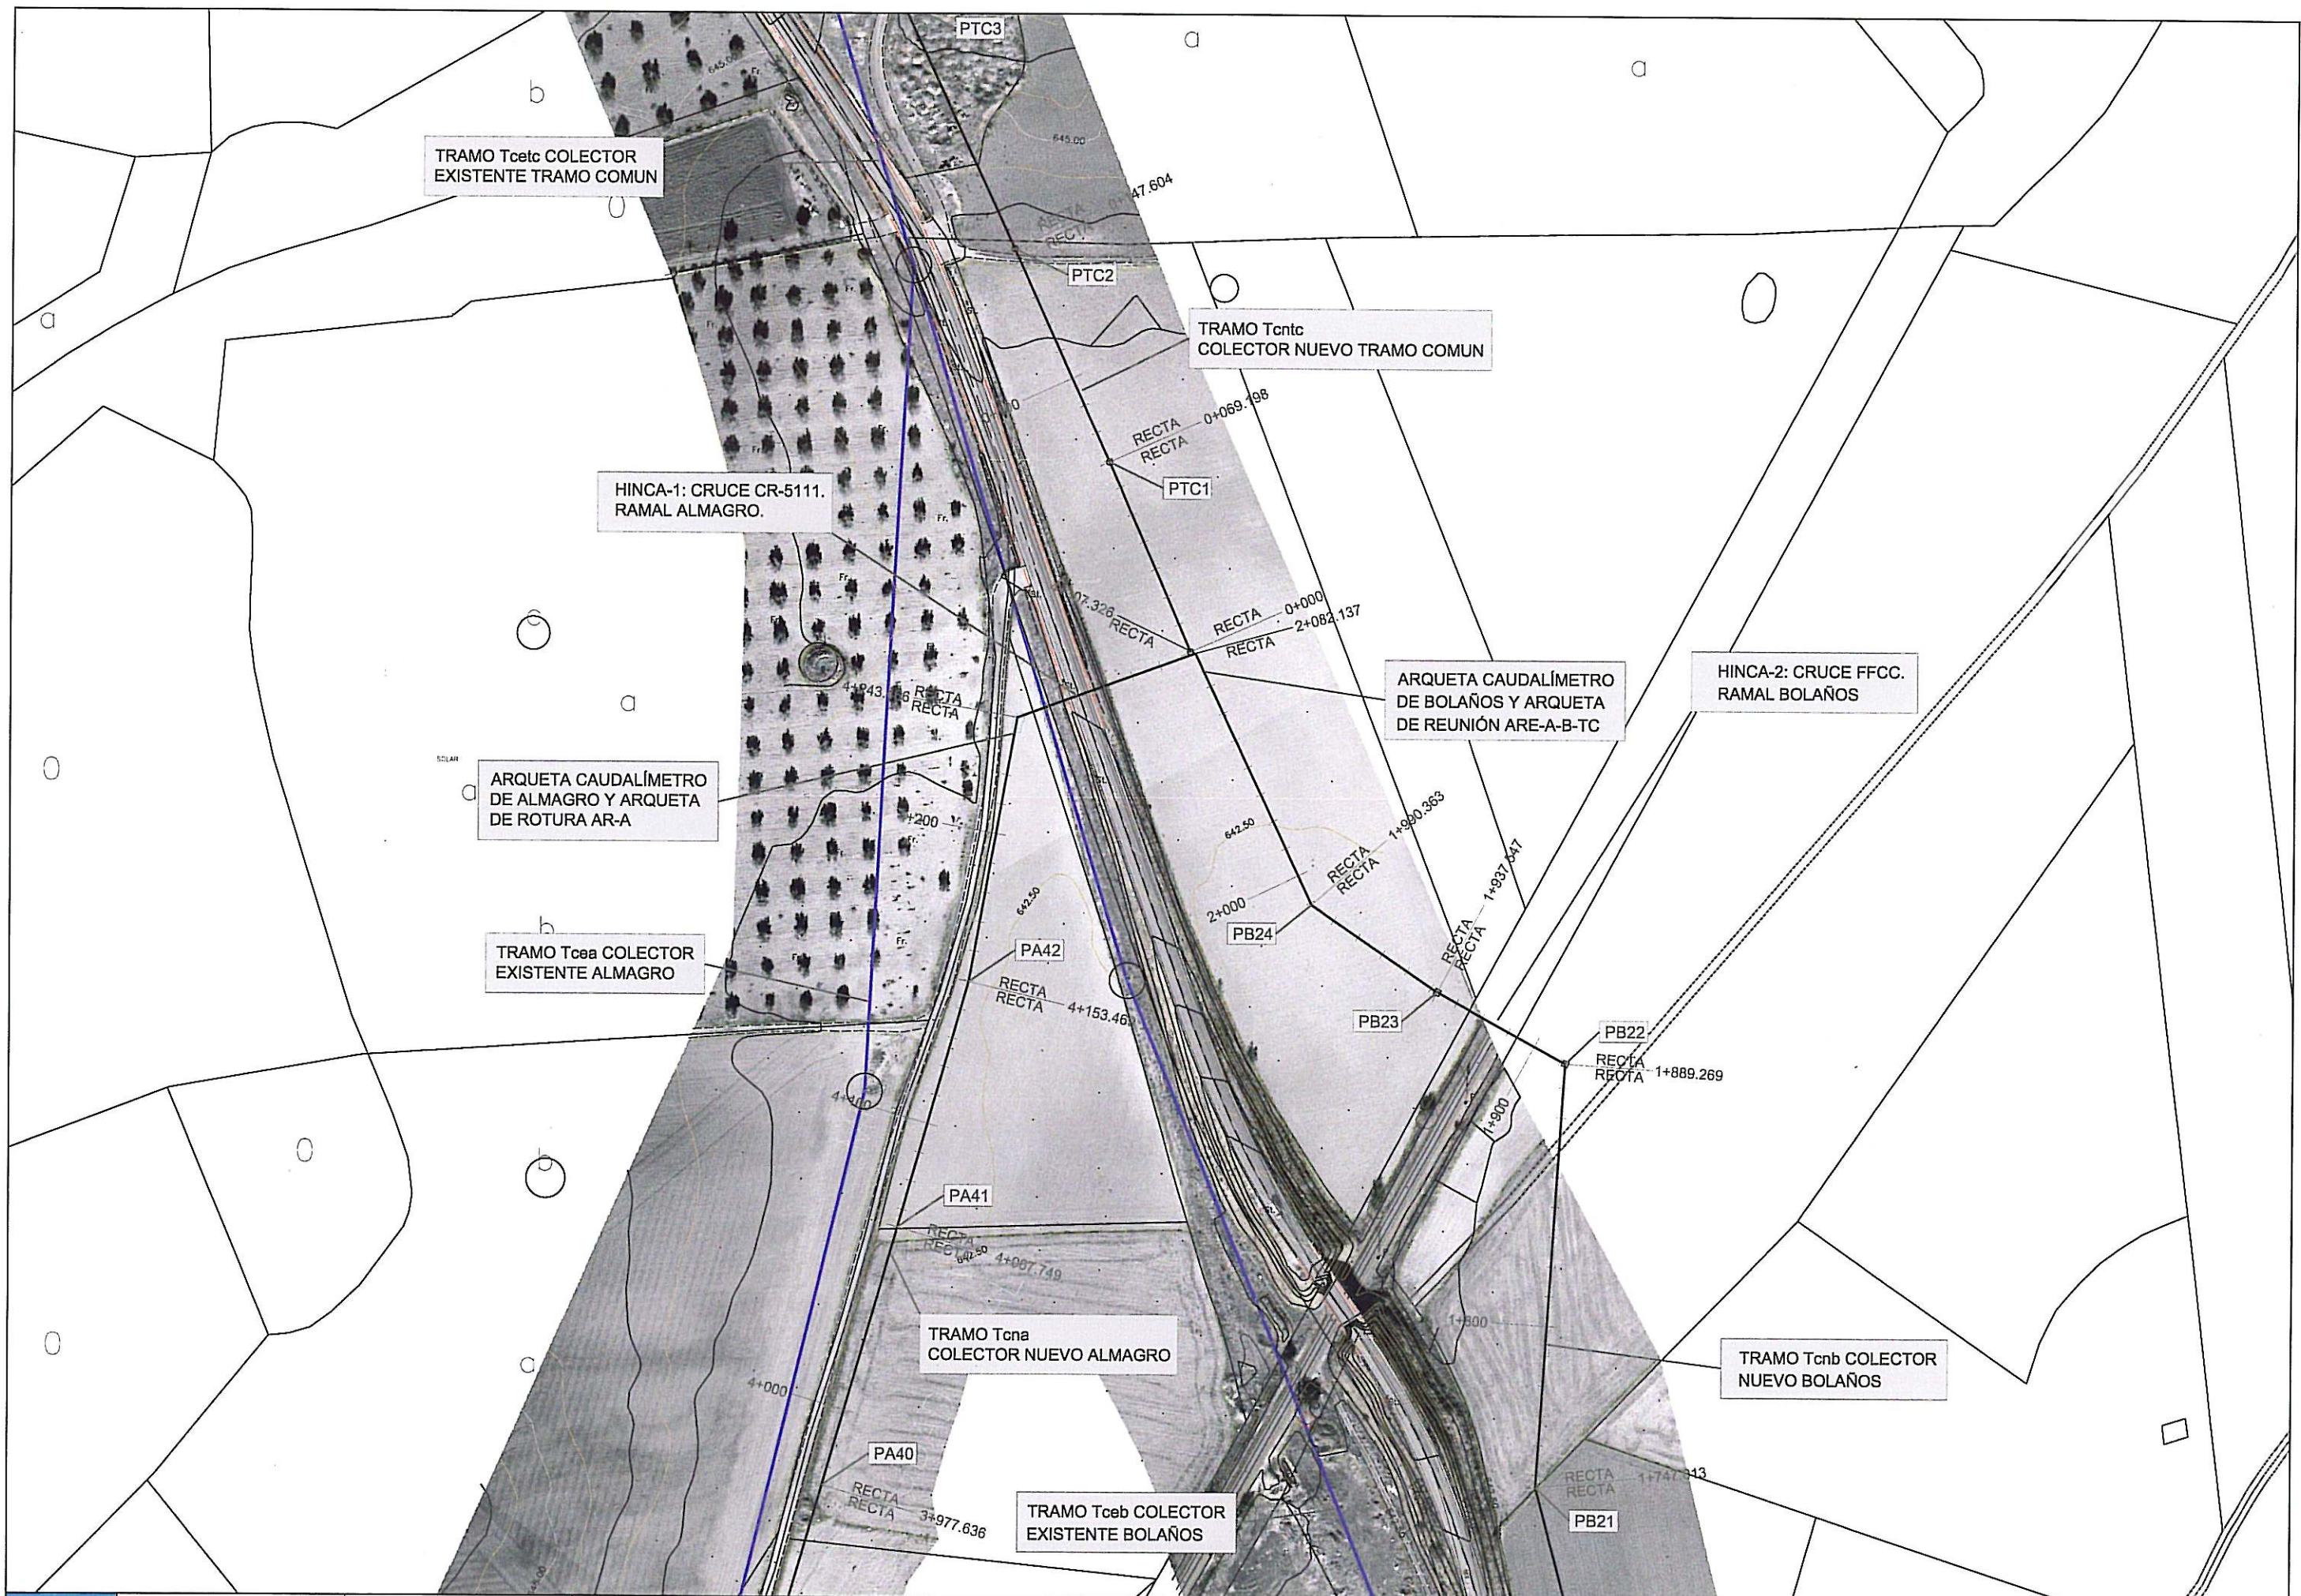

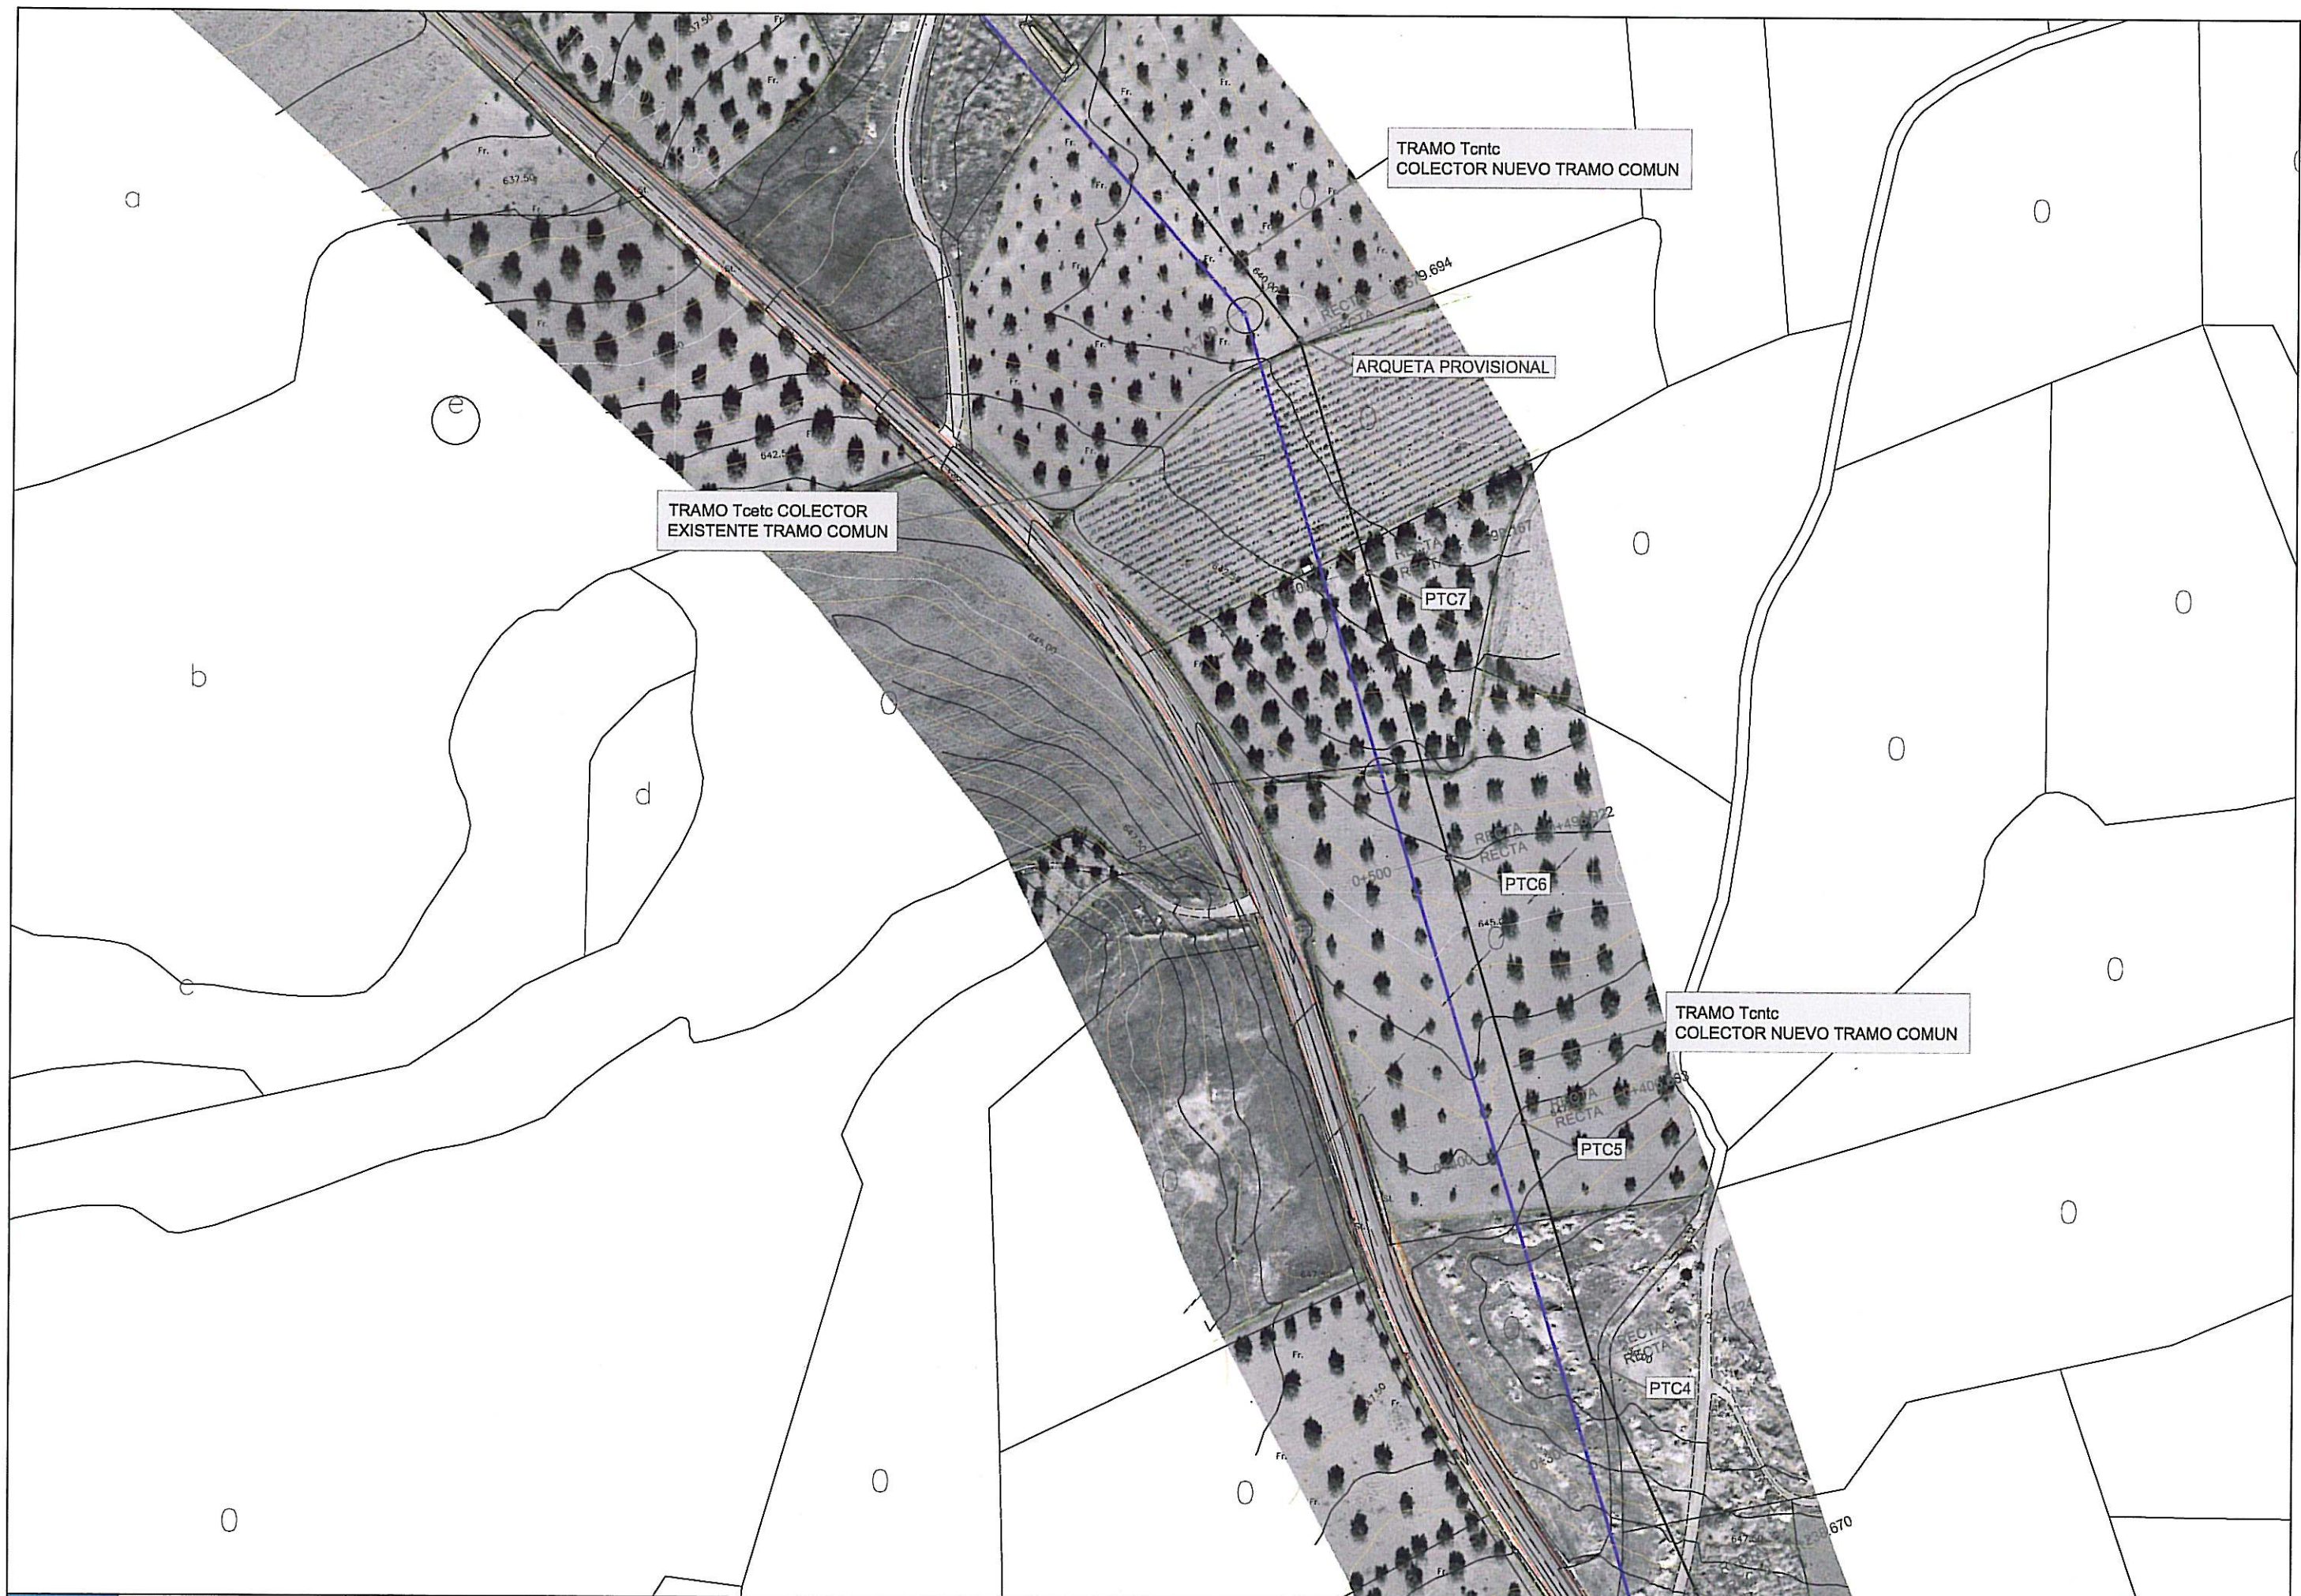

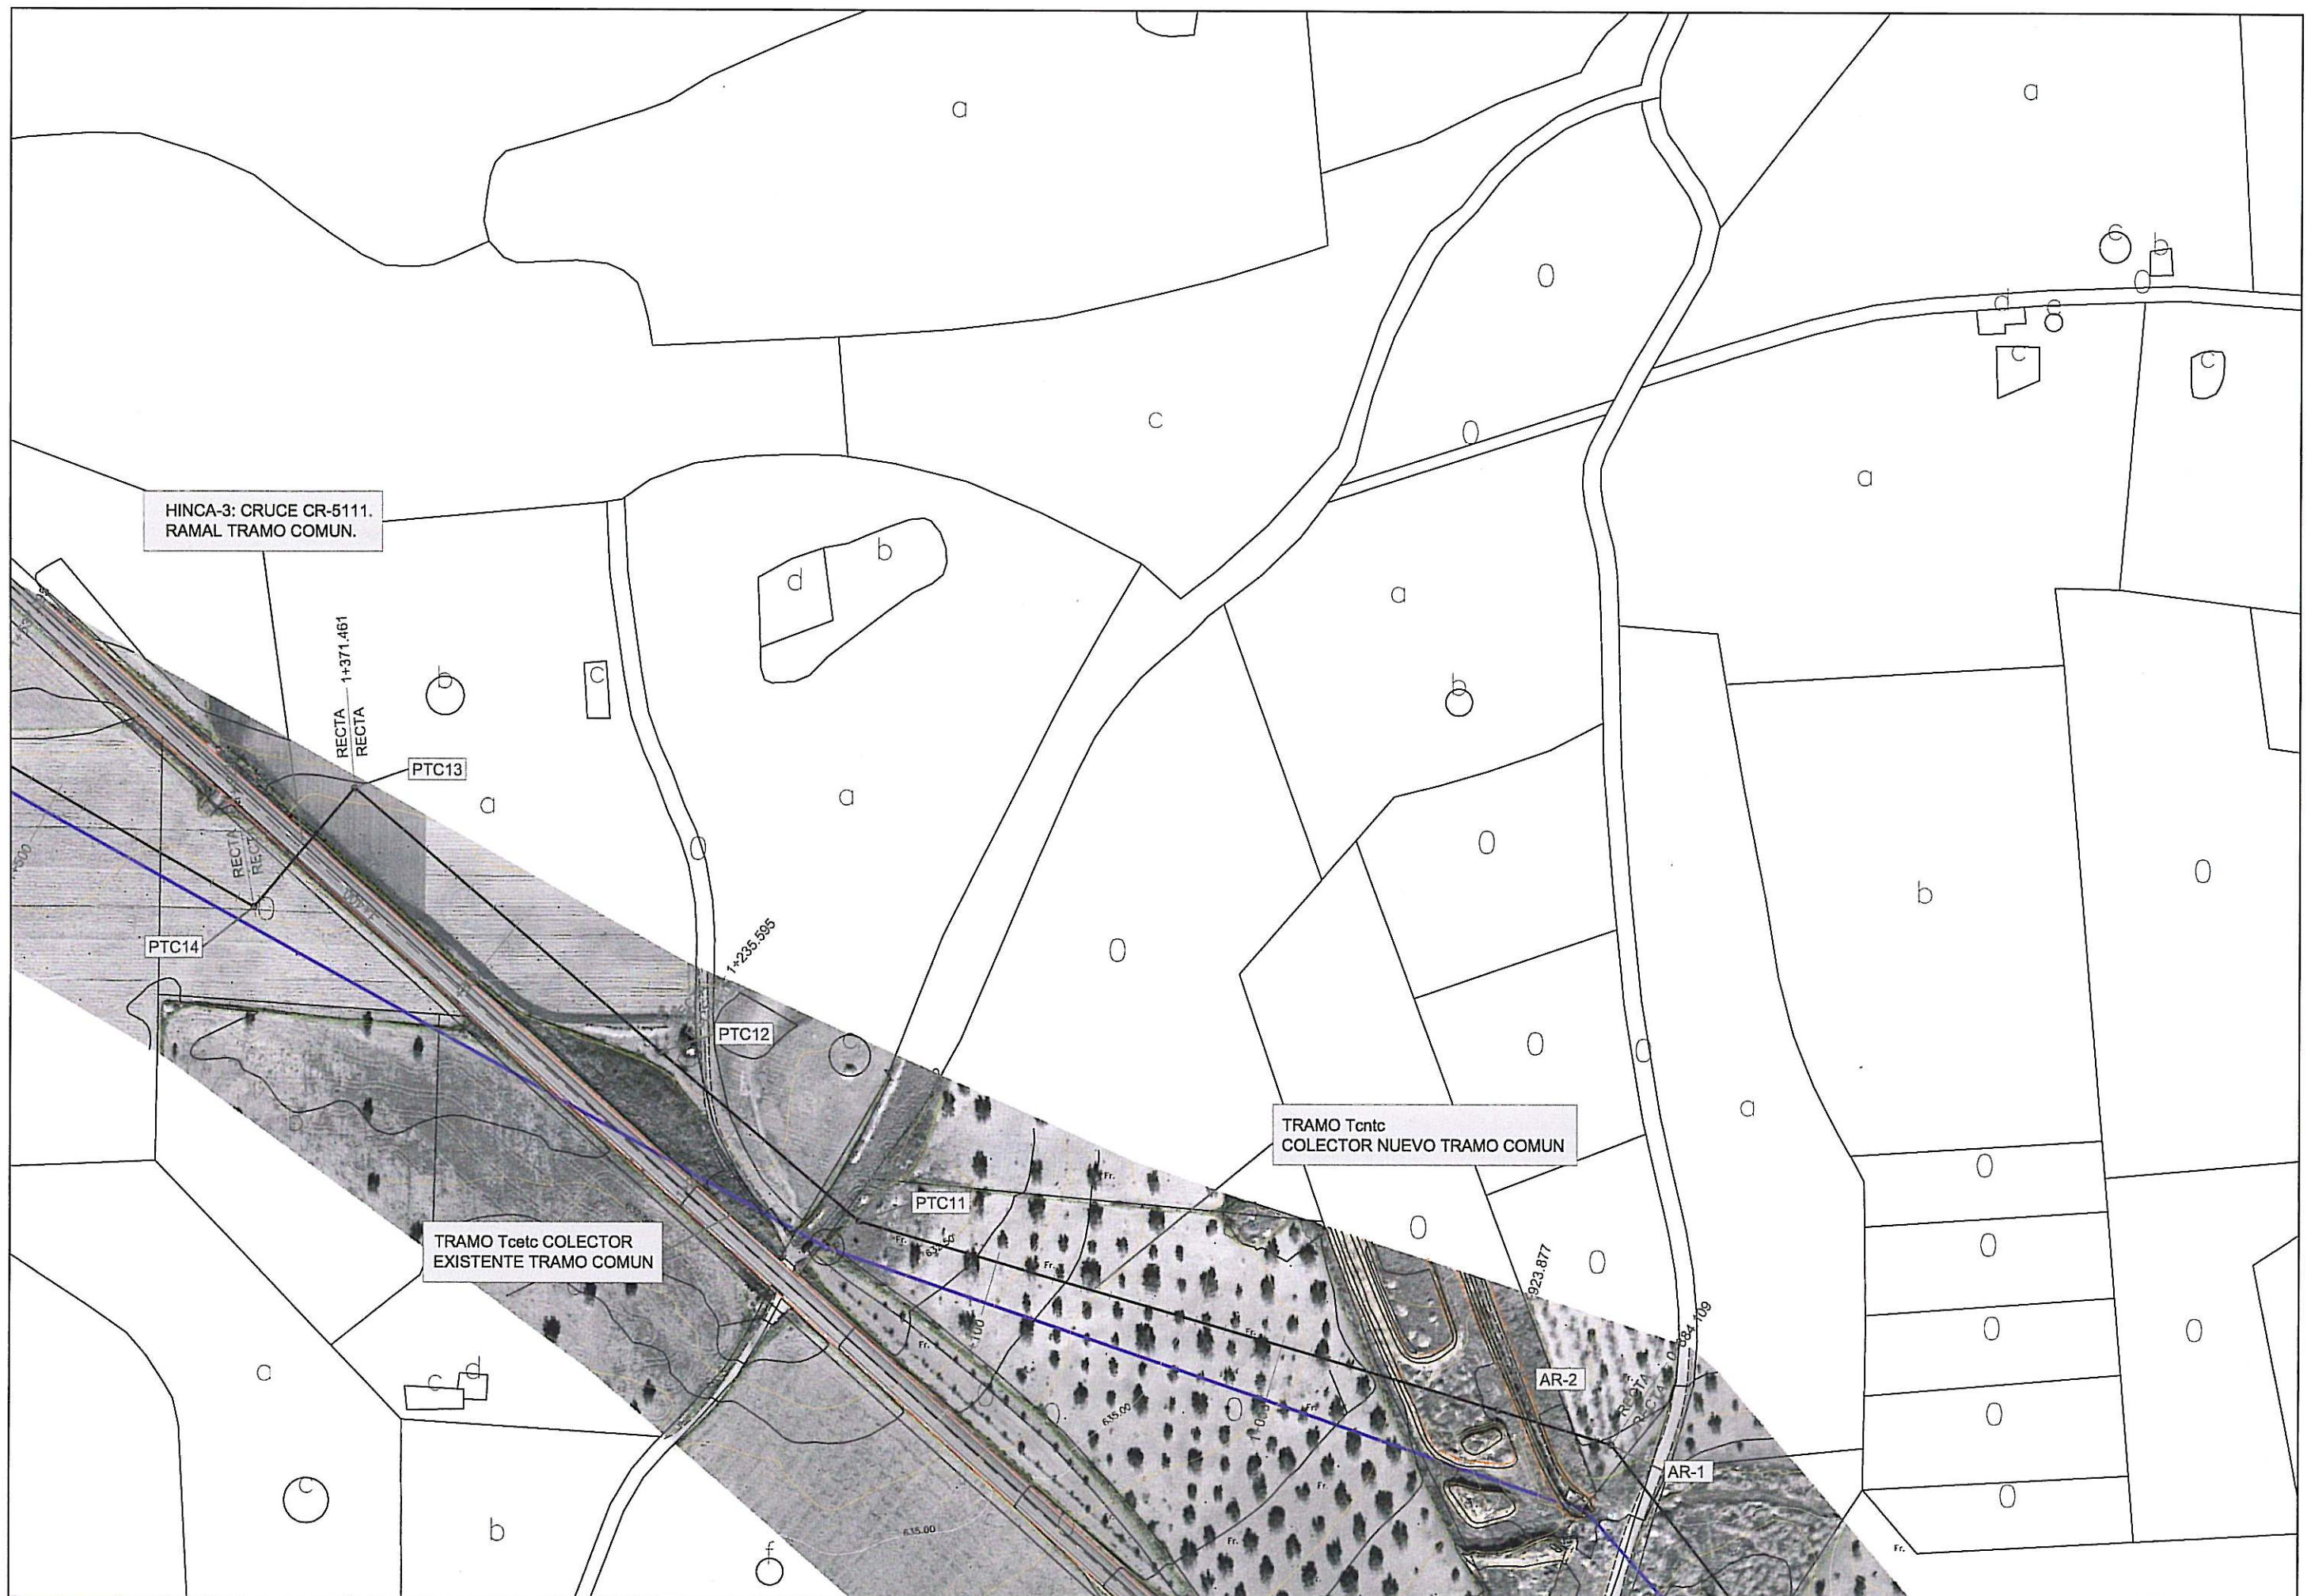

acuaSur <small>Agencia de los Cantones del Sur</small>	EMPRESA COLABORADORA INGIOPSA	INGENIERO DIRECTOR DEL PROYECTO Fdo: José Jiménez Fernández	1º Bº EL DIRECTOR TÉCNICO Fdo: Francisco Pastor Payó	INGENIERO AUTOR DEL PROYECTO Fdo: Rafael Fdez-Ordoñez Cervera	TÍTULO DEL PROYECTO: PROYECTO AS BUILT DE COLECTORES DE ALMAGRO - BOLAÑOS	CLAVE: CR.131900.CO FECHA: MARZO-2.007	ESCALAS: 1:2000 GRAFICAS	DESIGNACIÓN: PLANTAS DE TRAZADO (TRAMO COMÚN)	Nº PLANO: 2.3 HOJA: 3 DE: 4
--	---	--	---	--	---	---	---	---	--

