






SITUACIÓN GEOGRÁFICA  
SIN ESCALA

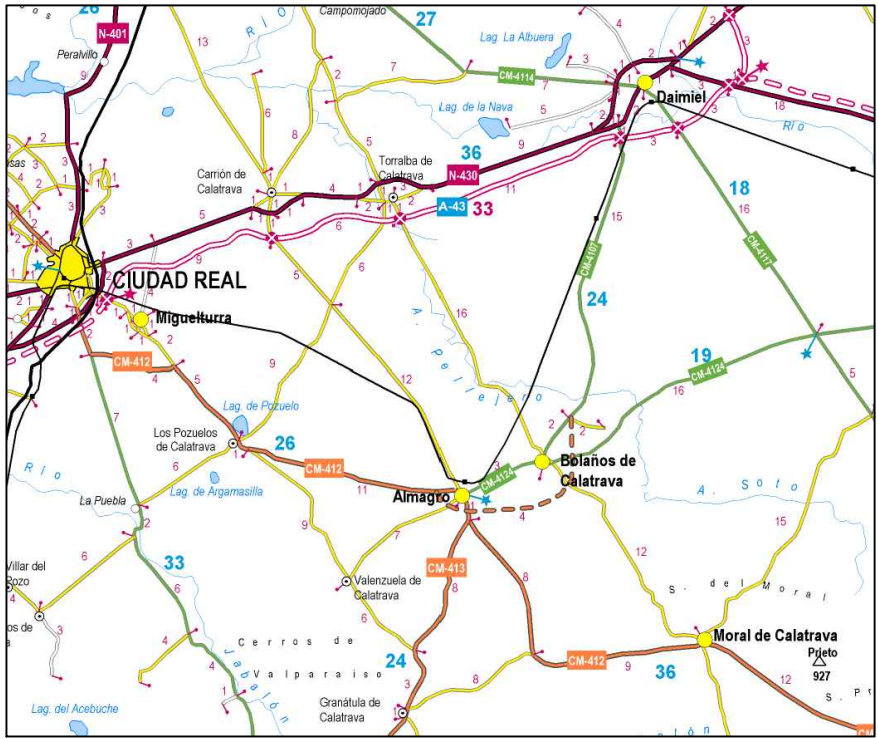

ACCESOS  
SIN ESCALA

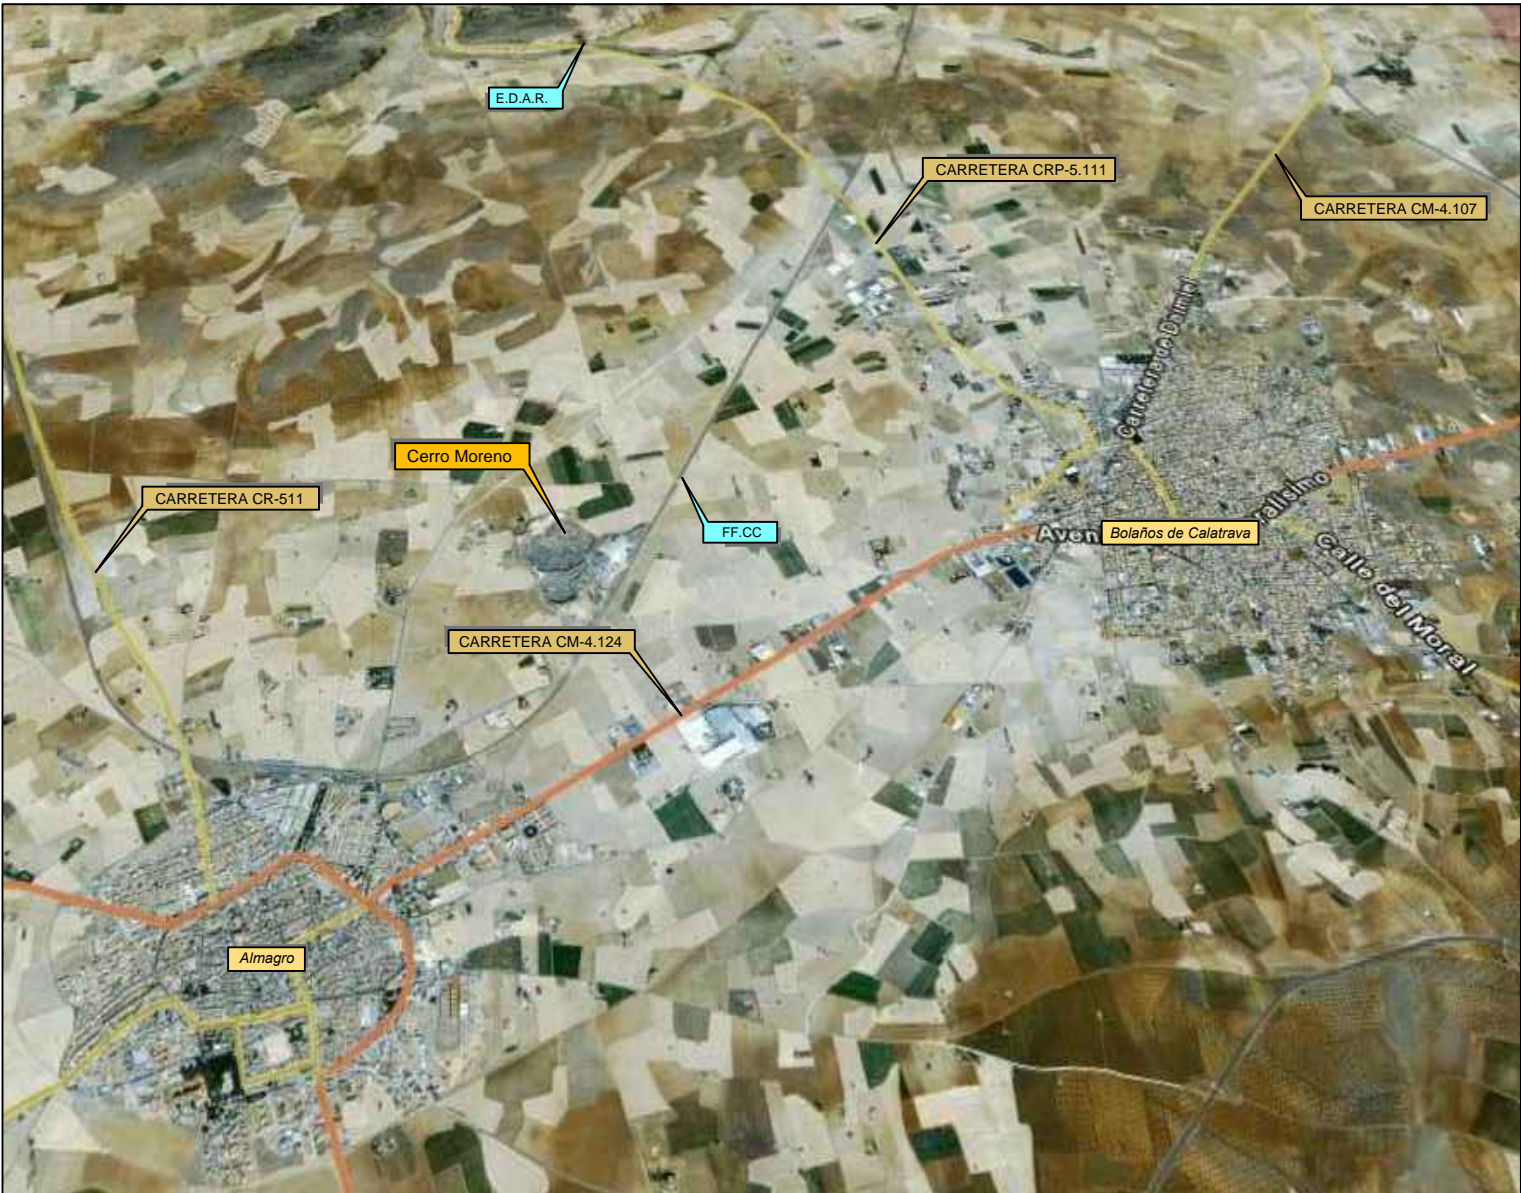



PLANTA DE EMPLAZAMIENTO  
SIN ESCALA

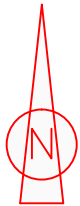







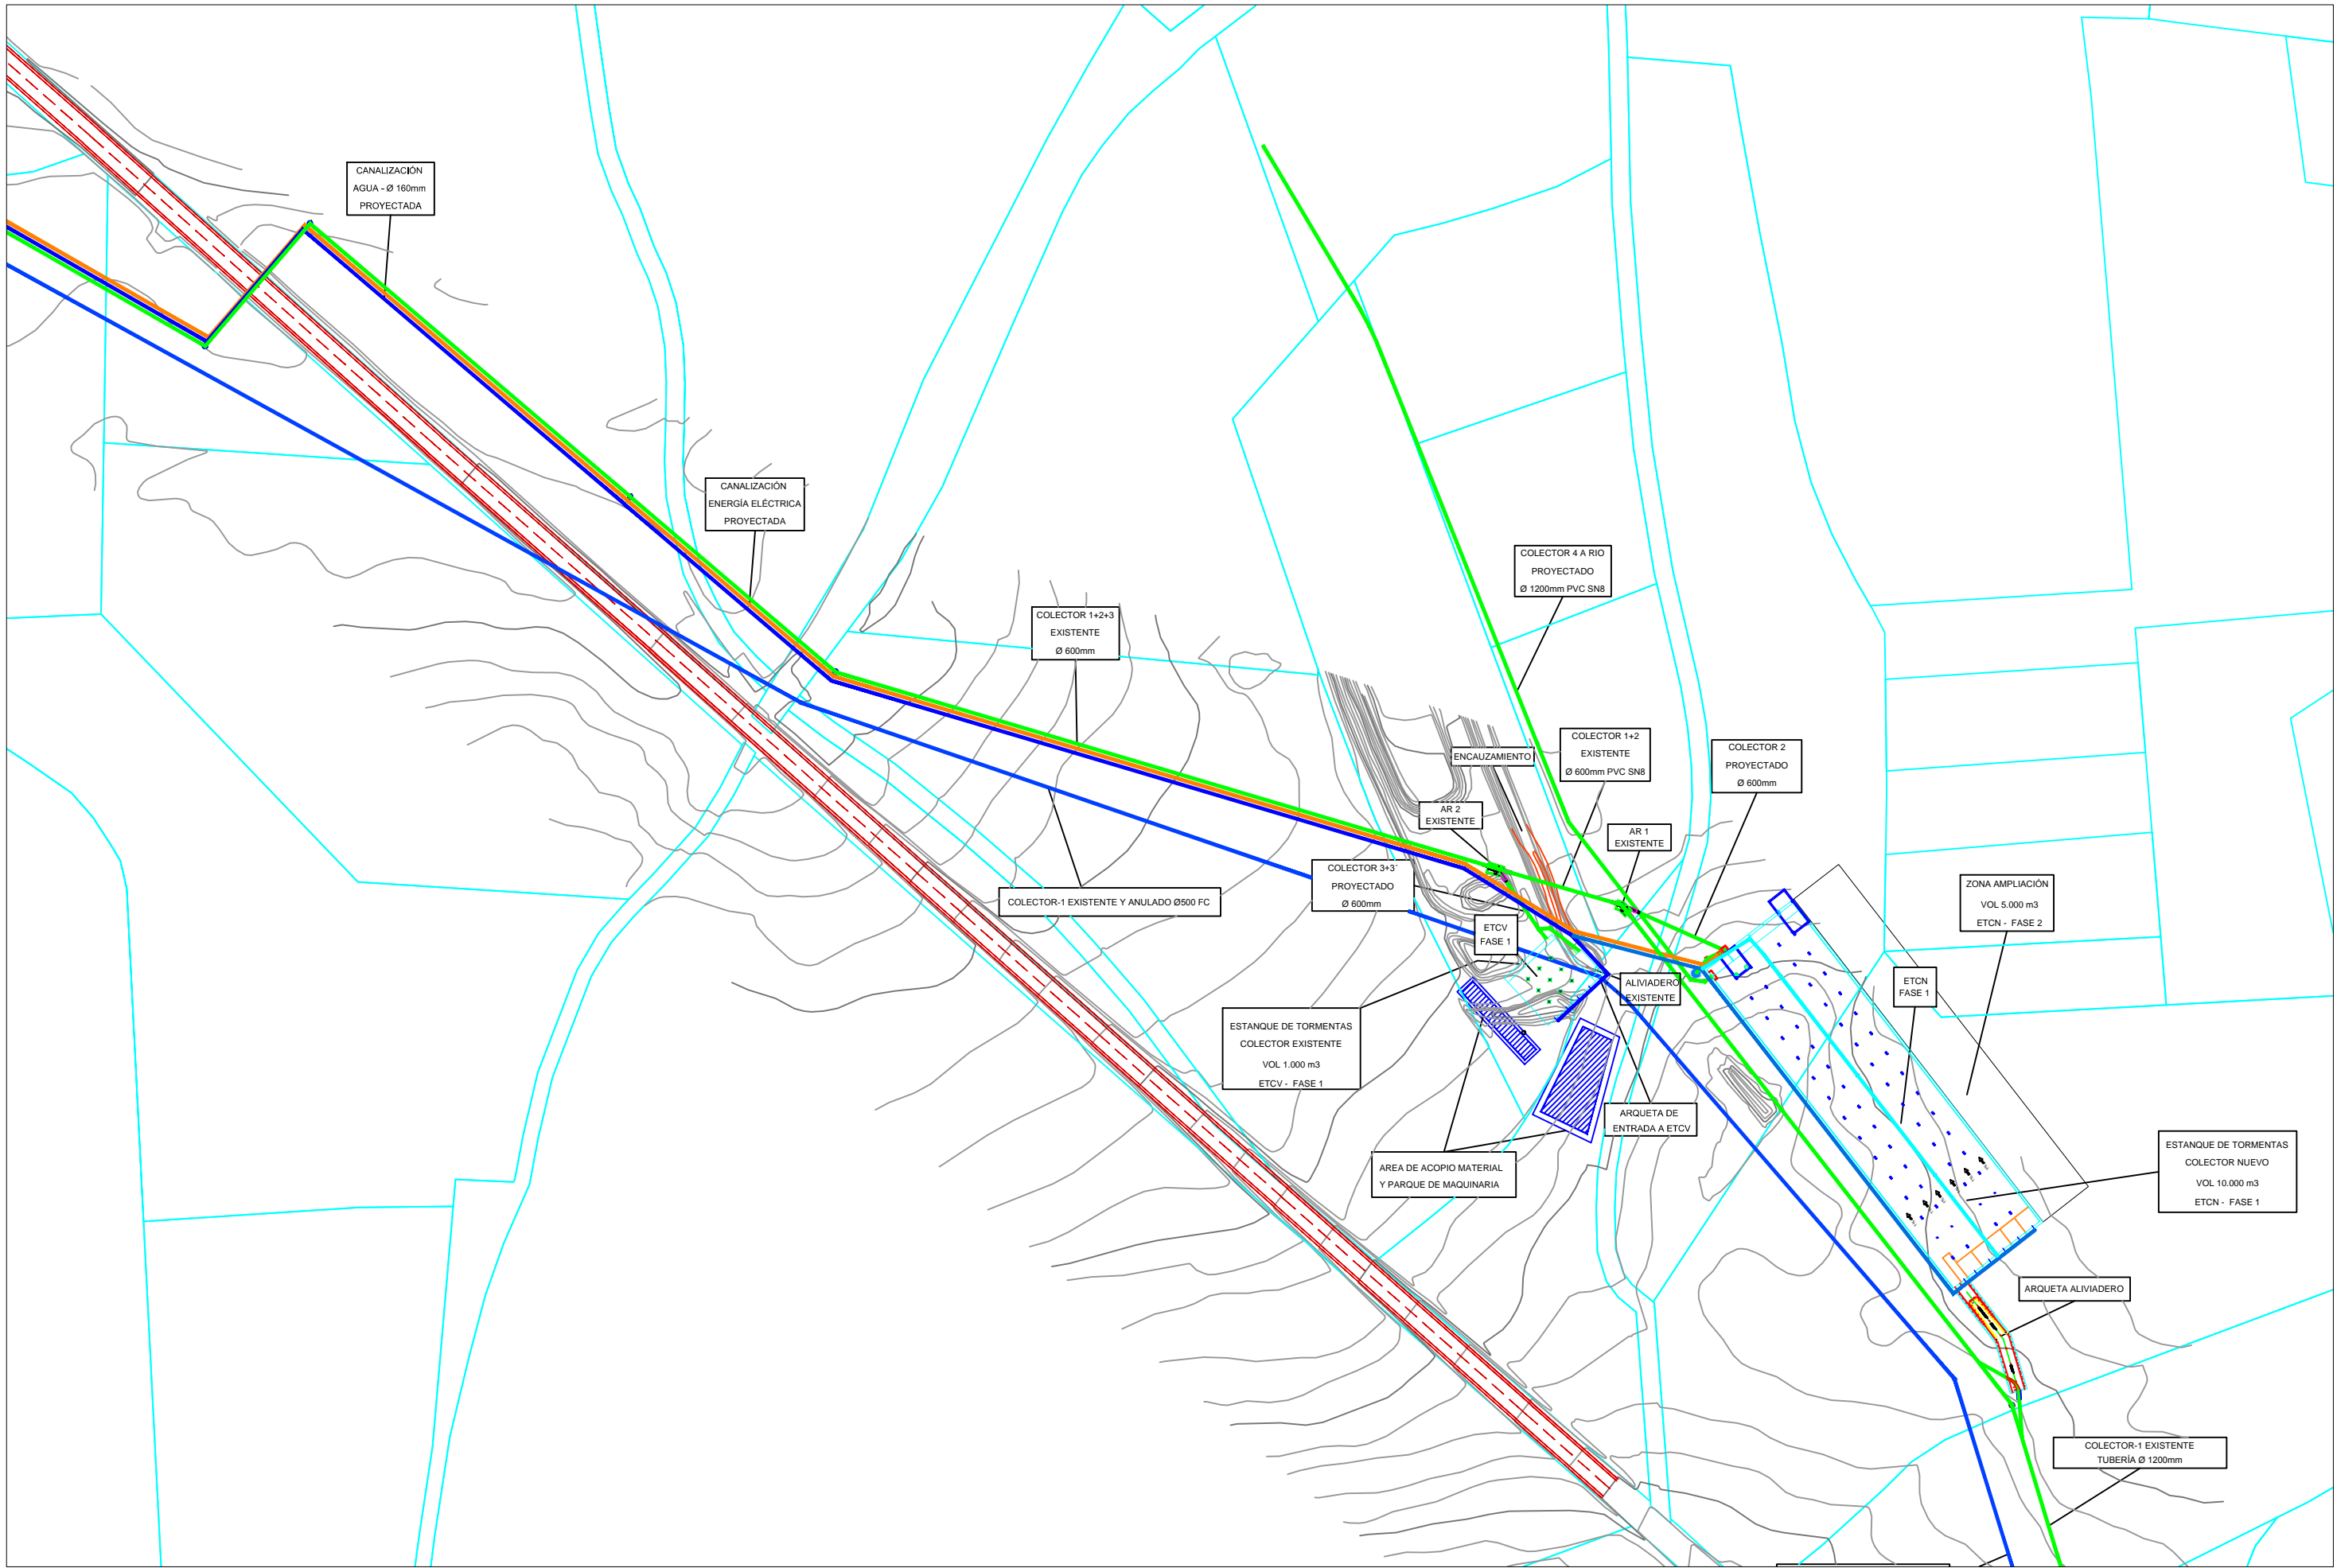

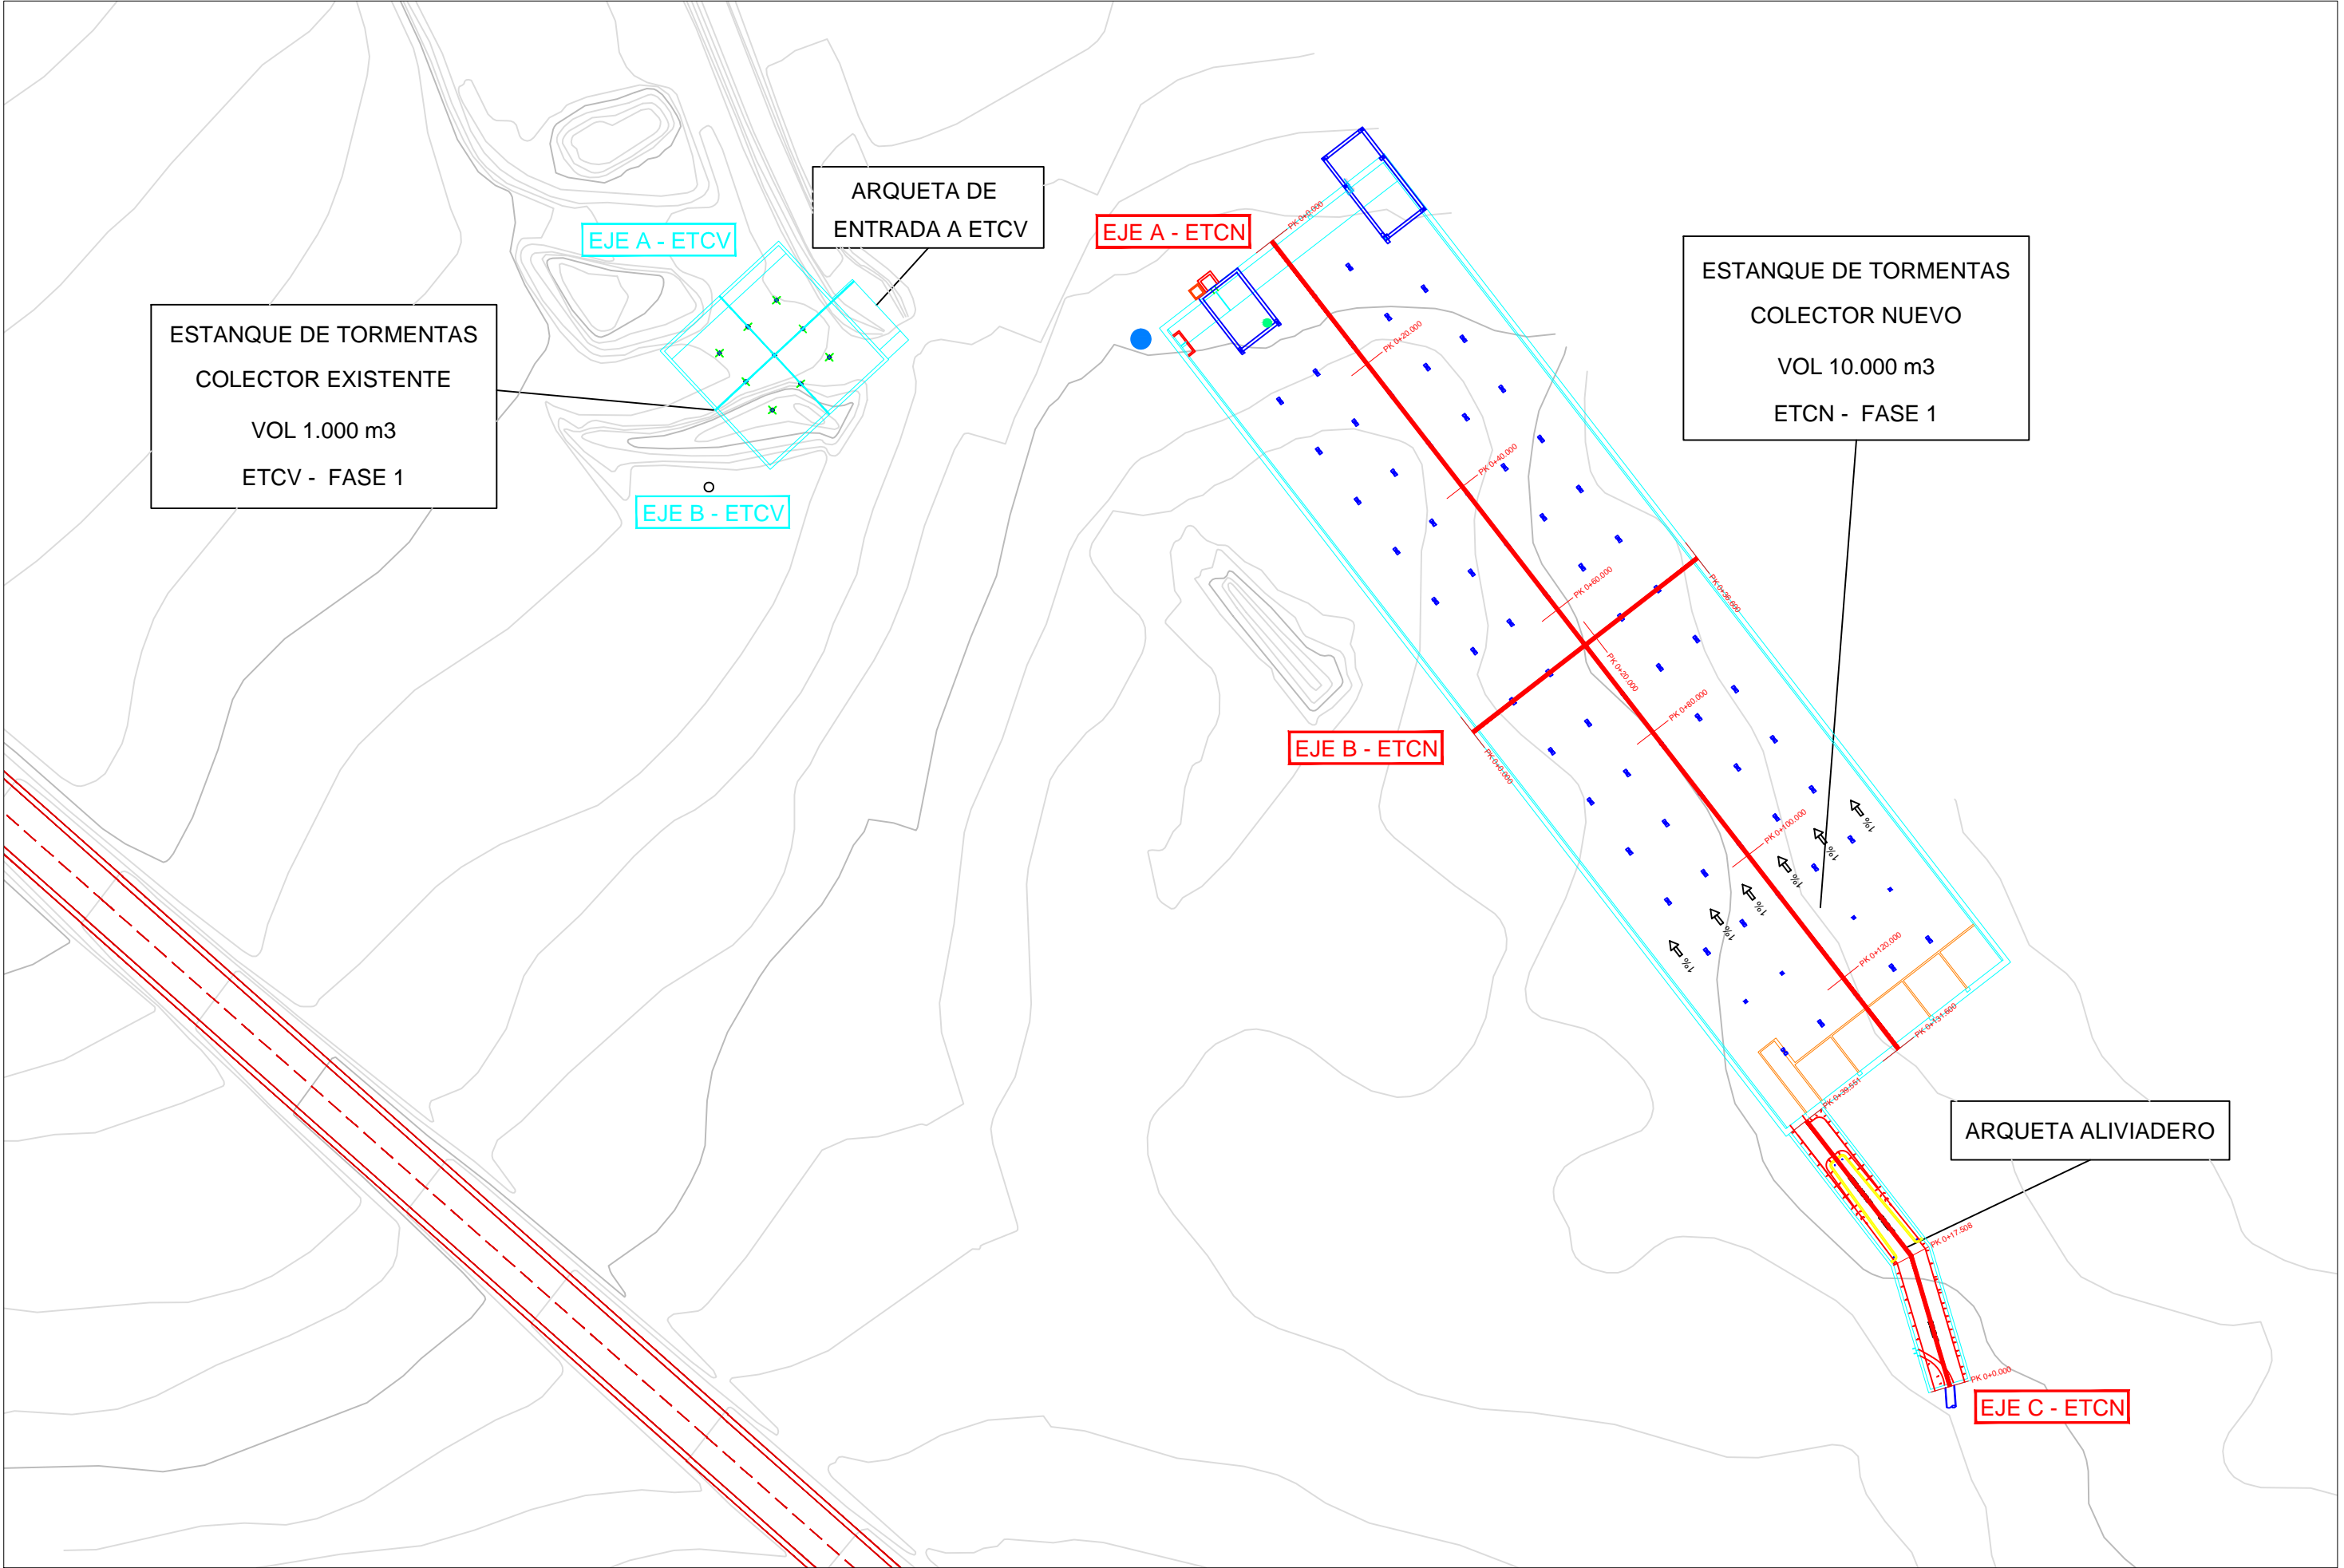



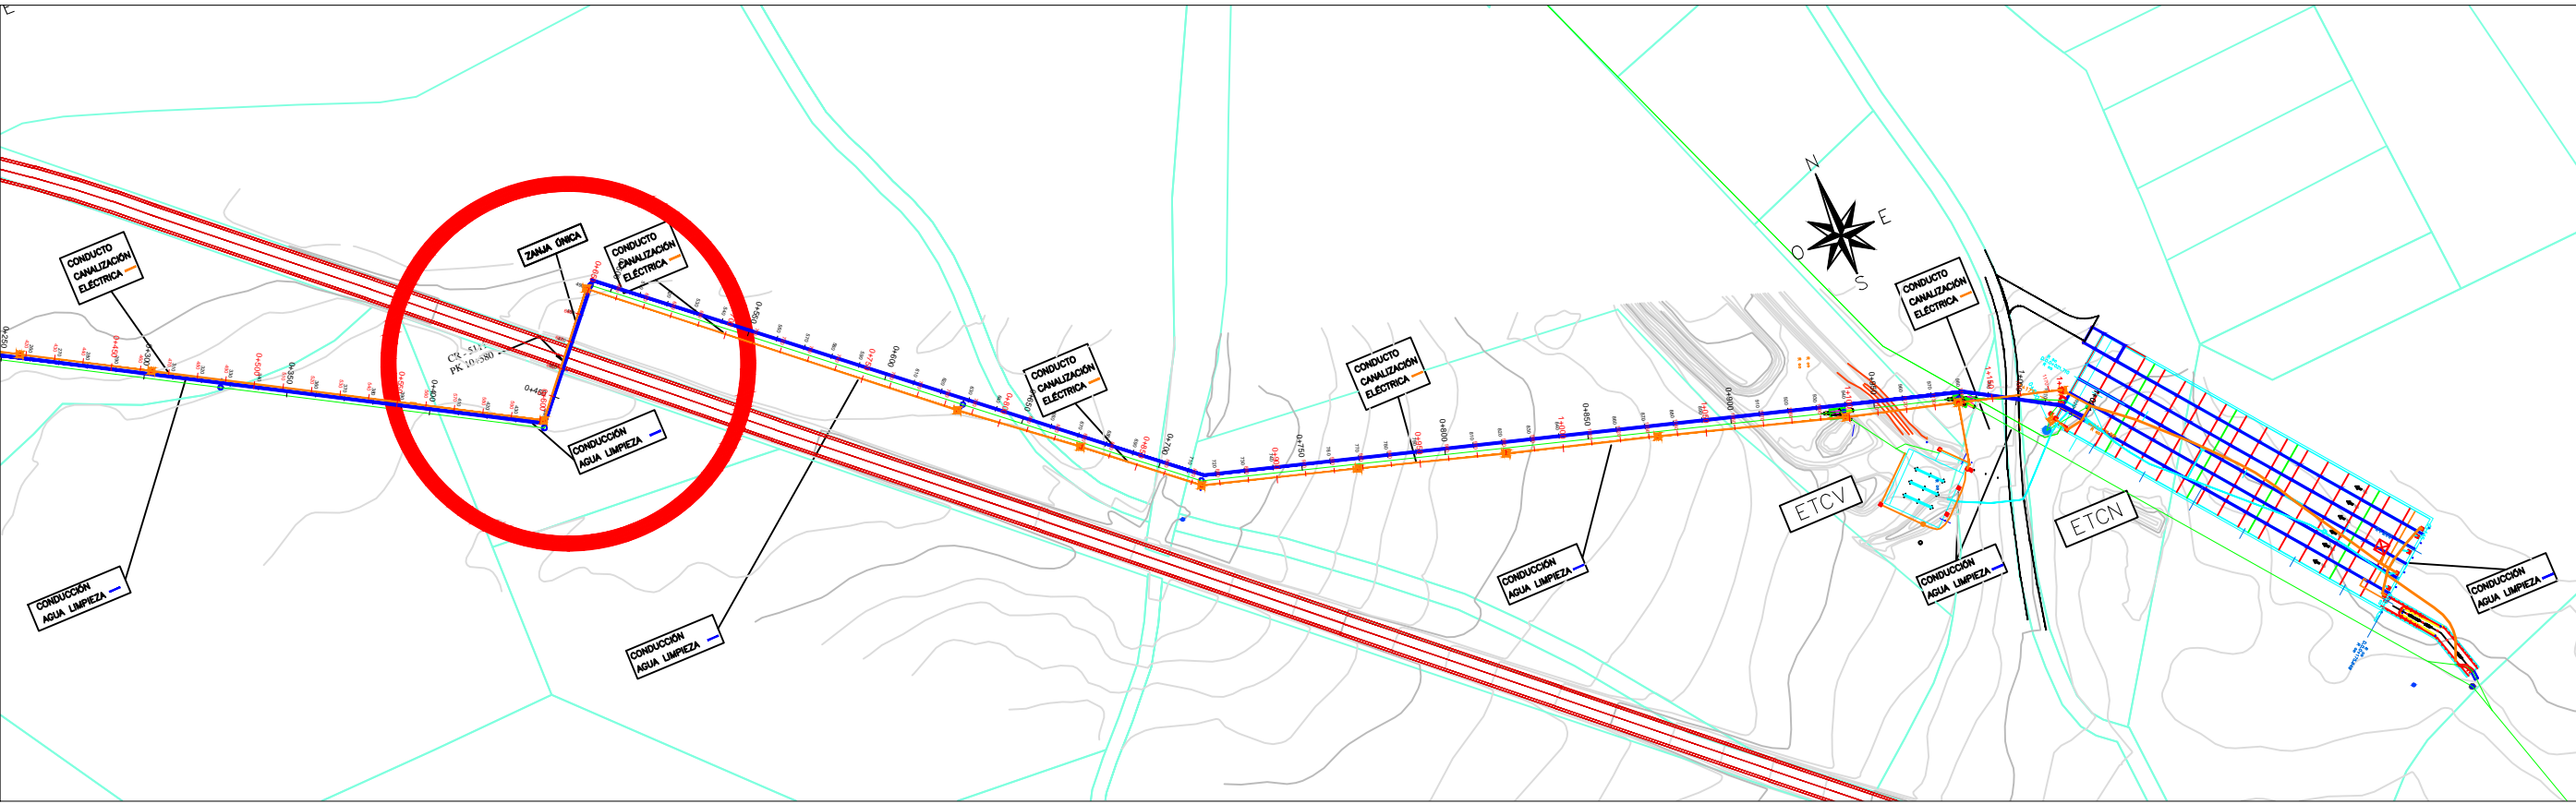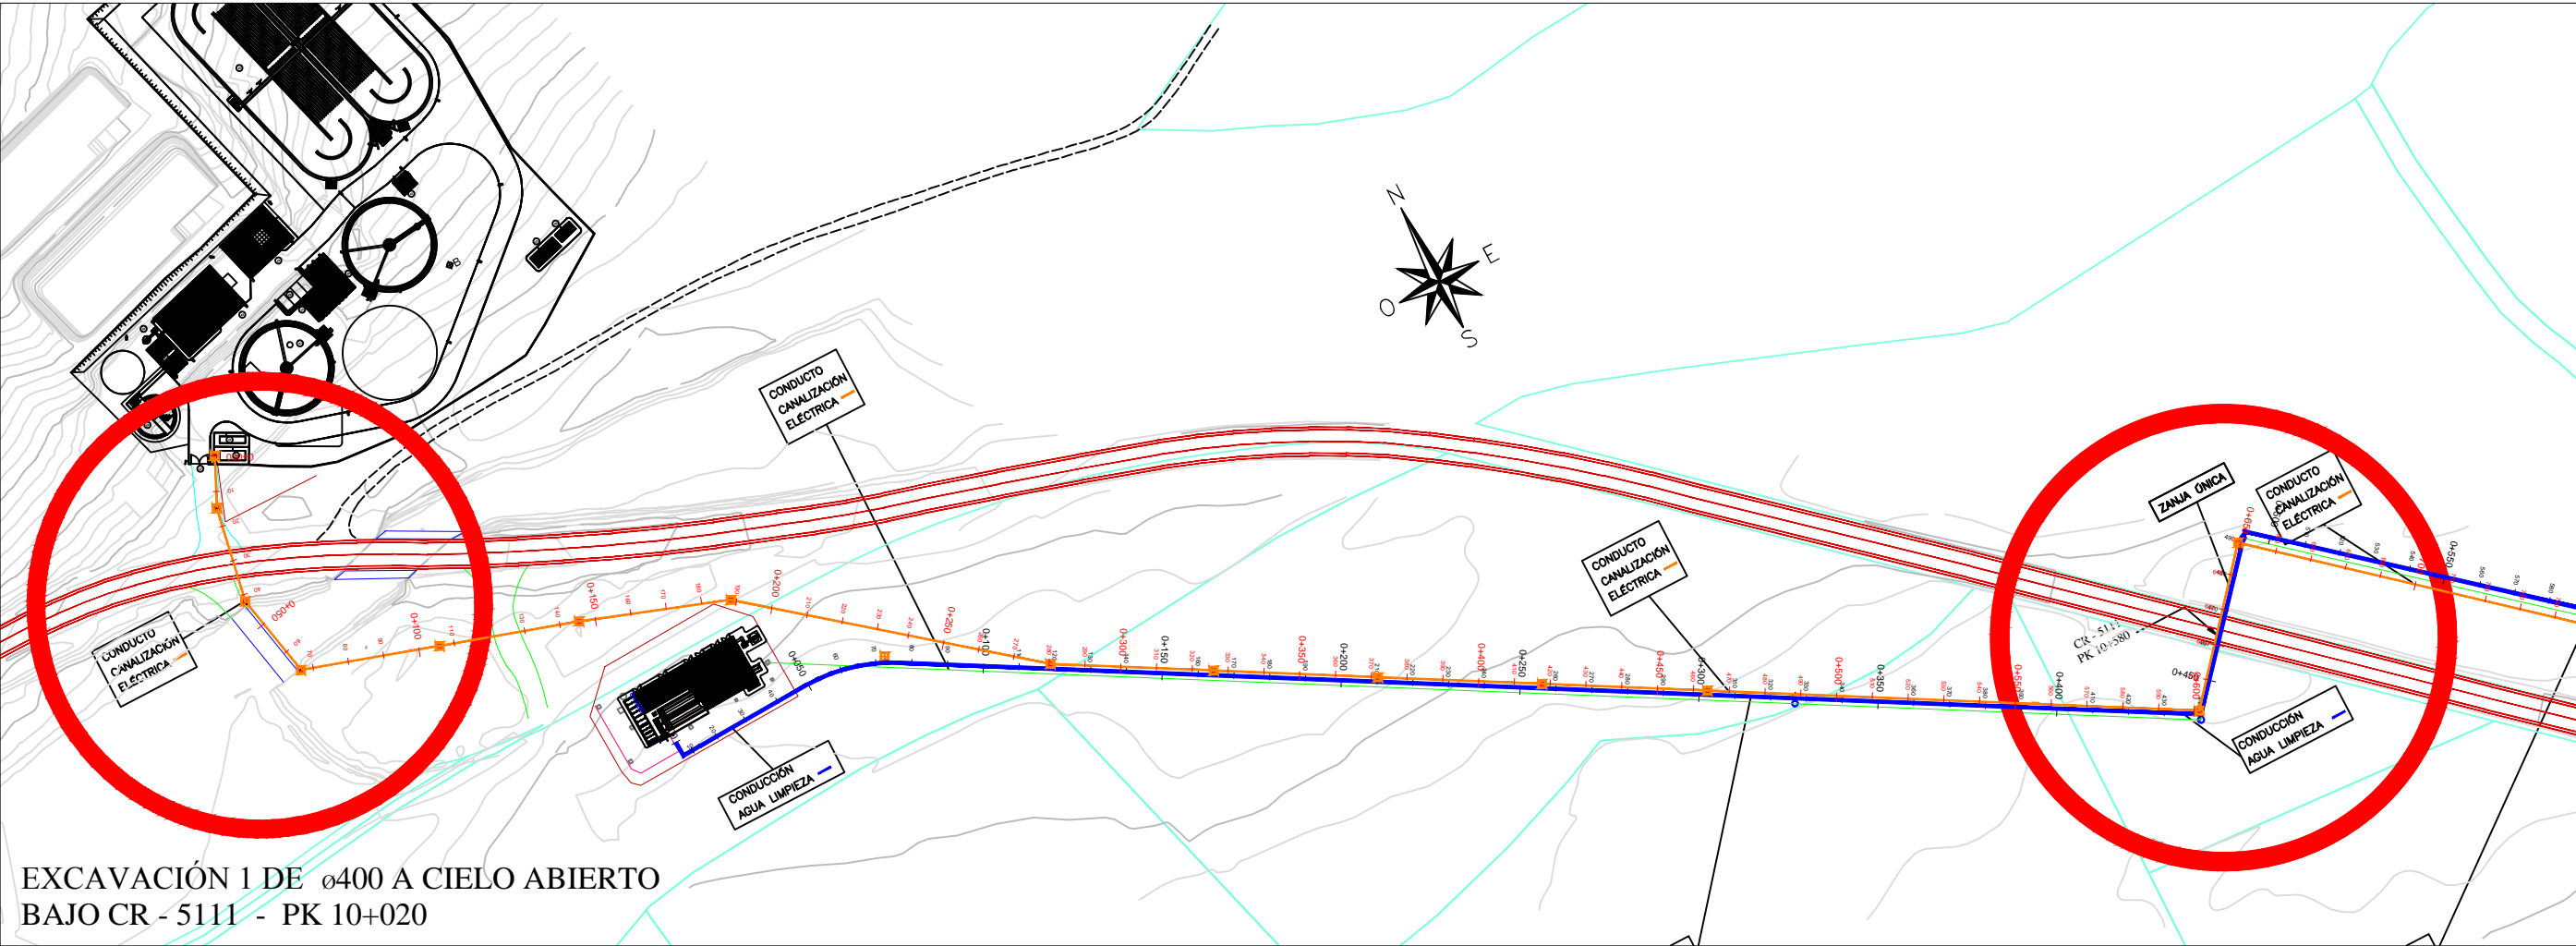





	TÍTULO DEL PROYECTO: PROYECTO AS-BUILT del: PROYECTO DE ESTANQUES DE TORMENTAS DE LA ACTUACIÓN DE SANEAMIENTO Y DEPURACIÓN DE AGUAS RESIDUALES URBANAS. BOLAÑOS Y ALMAGRO	INGENIERO AUTOR DEL PROYECTO MODIFICADO:  Fdo: José Jiménez Fernández	CONFORME EL CONTRATISTA:  Fdo: Jose Ramón Fraga Rivas	Vº Bº EL DIRECTOR DE PLANIFICACIÓN, EXPLOTACIÓN Y GESTIÓN MEDIOAMBIENTAL  Fdo: Francisco Pastor Payó	CLAVE: 04.313 - 361 / 2111	ESCALAS: ORIGINAL DIN A3	TÍTULO DEL PLANO: PLANTA DE CONDUCCIONES DE AGUA DE LIMPIEZA Y DE ENERGÍA ELÉCT. EXCV. CIELO ABIERTO 1 BAJO CR - 5111 PK 10+020	Nº. PLANO: 2.3
					FECHA: ENERO-2014			HOJA: 1 DE: 4

