





SITUACIÓN




EMPLAZAMIENTO

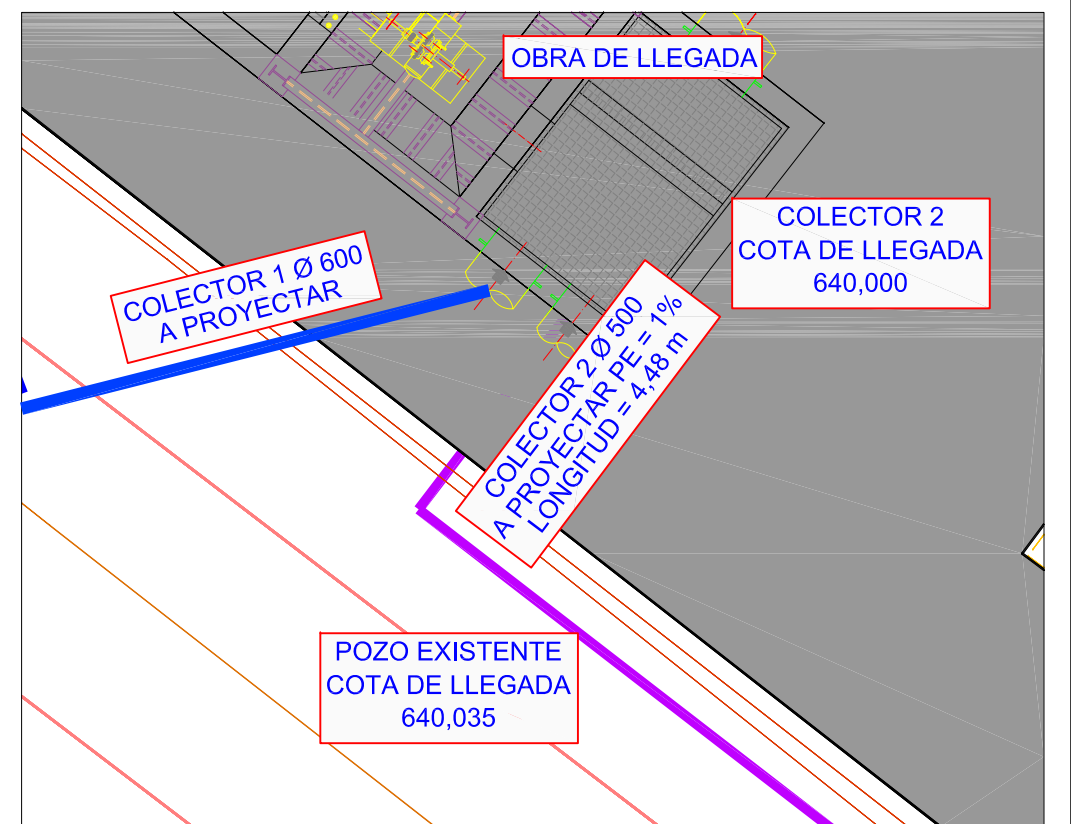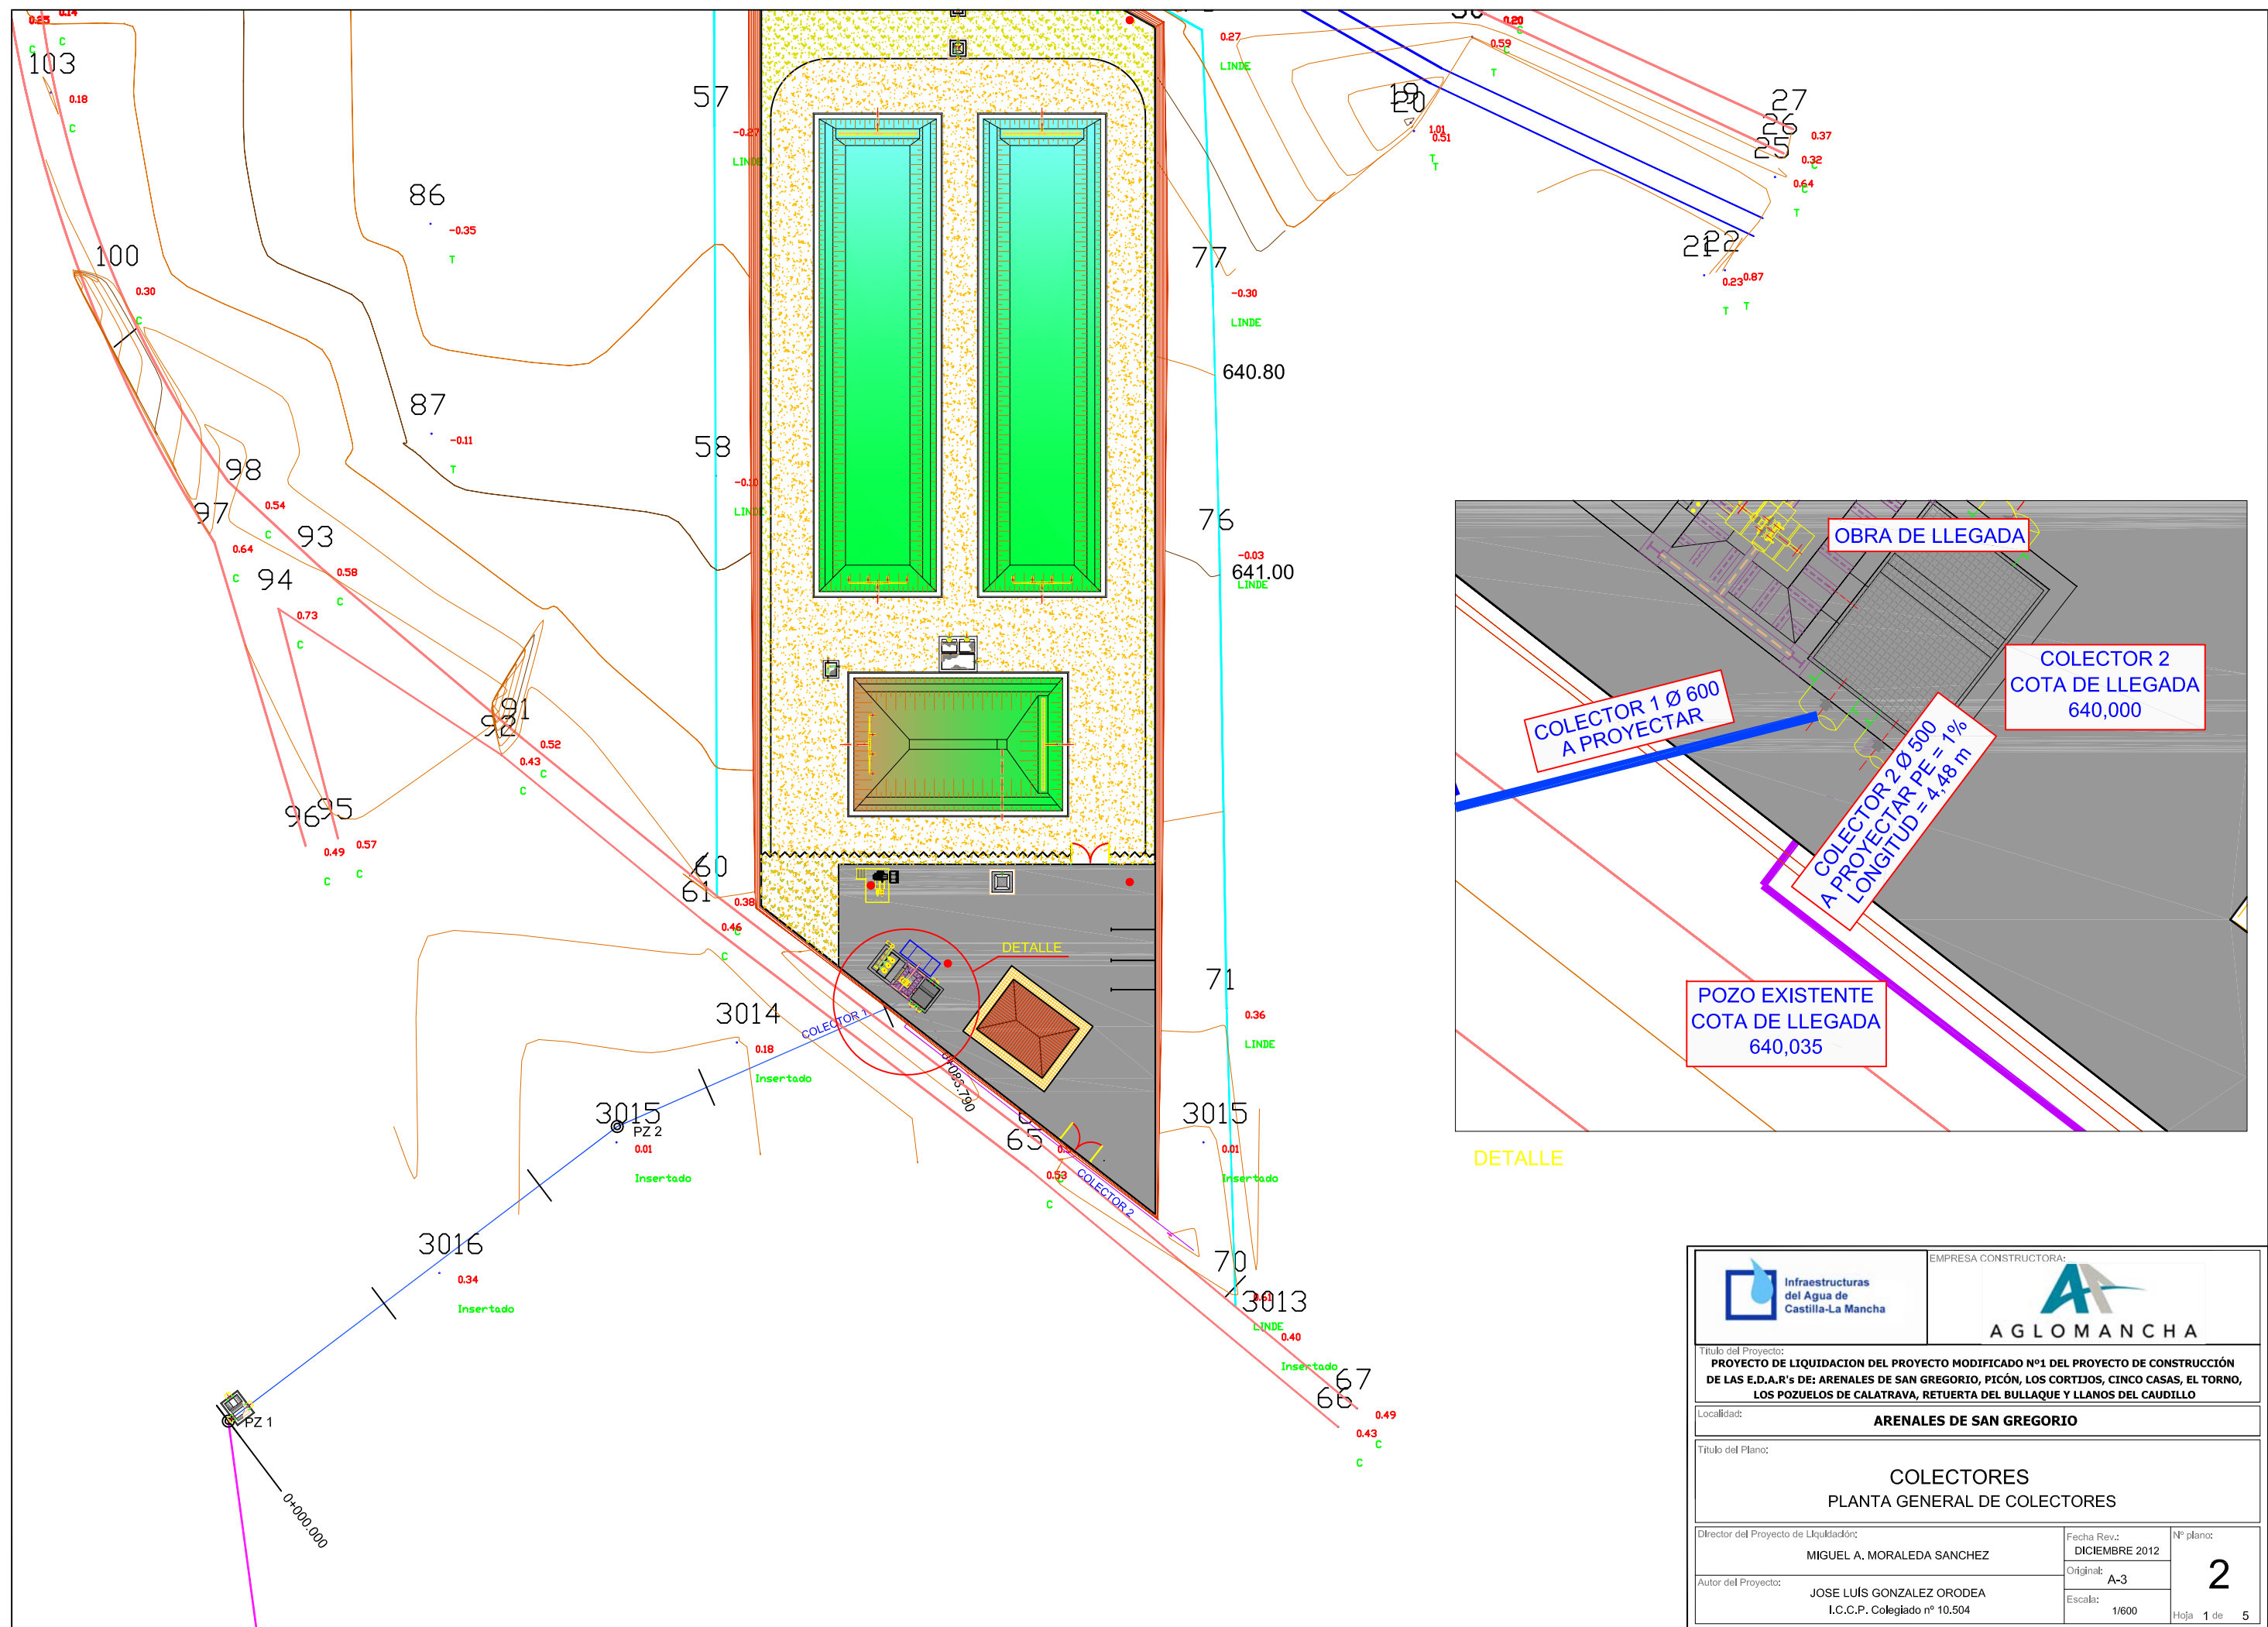

 <div>Infraestructuras del Agua de Castilla-La Mancha</div>		EMPRESA CONSTRUCTORA:  AGLOMANCHA	
Título del Proyecto: PROYECTO DE LIQUIDACION DEL PROYECTO MODIFICADO Nº1 DEL PROYECTO DE CONSTRUCCIÓN DE LAS E.D.A.R's DE: ARENALES DE SAN GREGORIO, PICÓN, LOS CORTIJOES, CINCO CASAS, EL TORNO, LOS POZUELOS DE CALATRAVA, RETUERTA DEL BULLAQUE Y LLANOS DEL CAUDILLO			
Localidad: ARENALES DE SAN GREGORIO			
Título del Plano: SITUACIÓN Y EMPLAZAMIENTO			
Director del Proyecto de Liquidación: MIGUEL A. MORALEDA SANCHEZ		Fecha Rev.: DICIEMBRE 2012	Nº plano: 1
Autor del Proyecto: JOSE LUIS GONZALEZ ORODEA I.C.C.P. Colegiado nº 10.504		Original: A-3	
		Escala: S/E	
		Hoja 1 de 1	

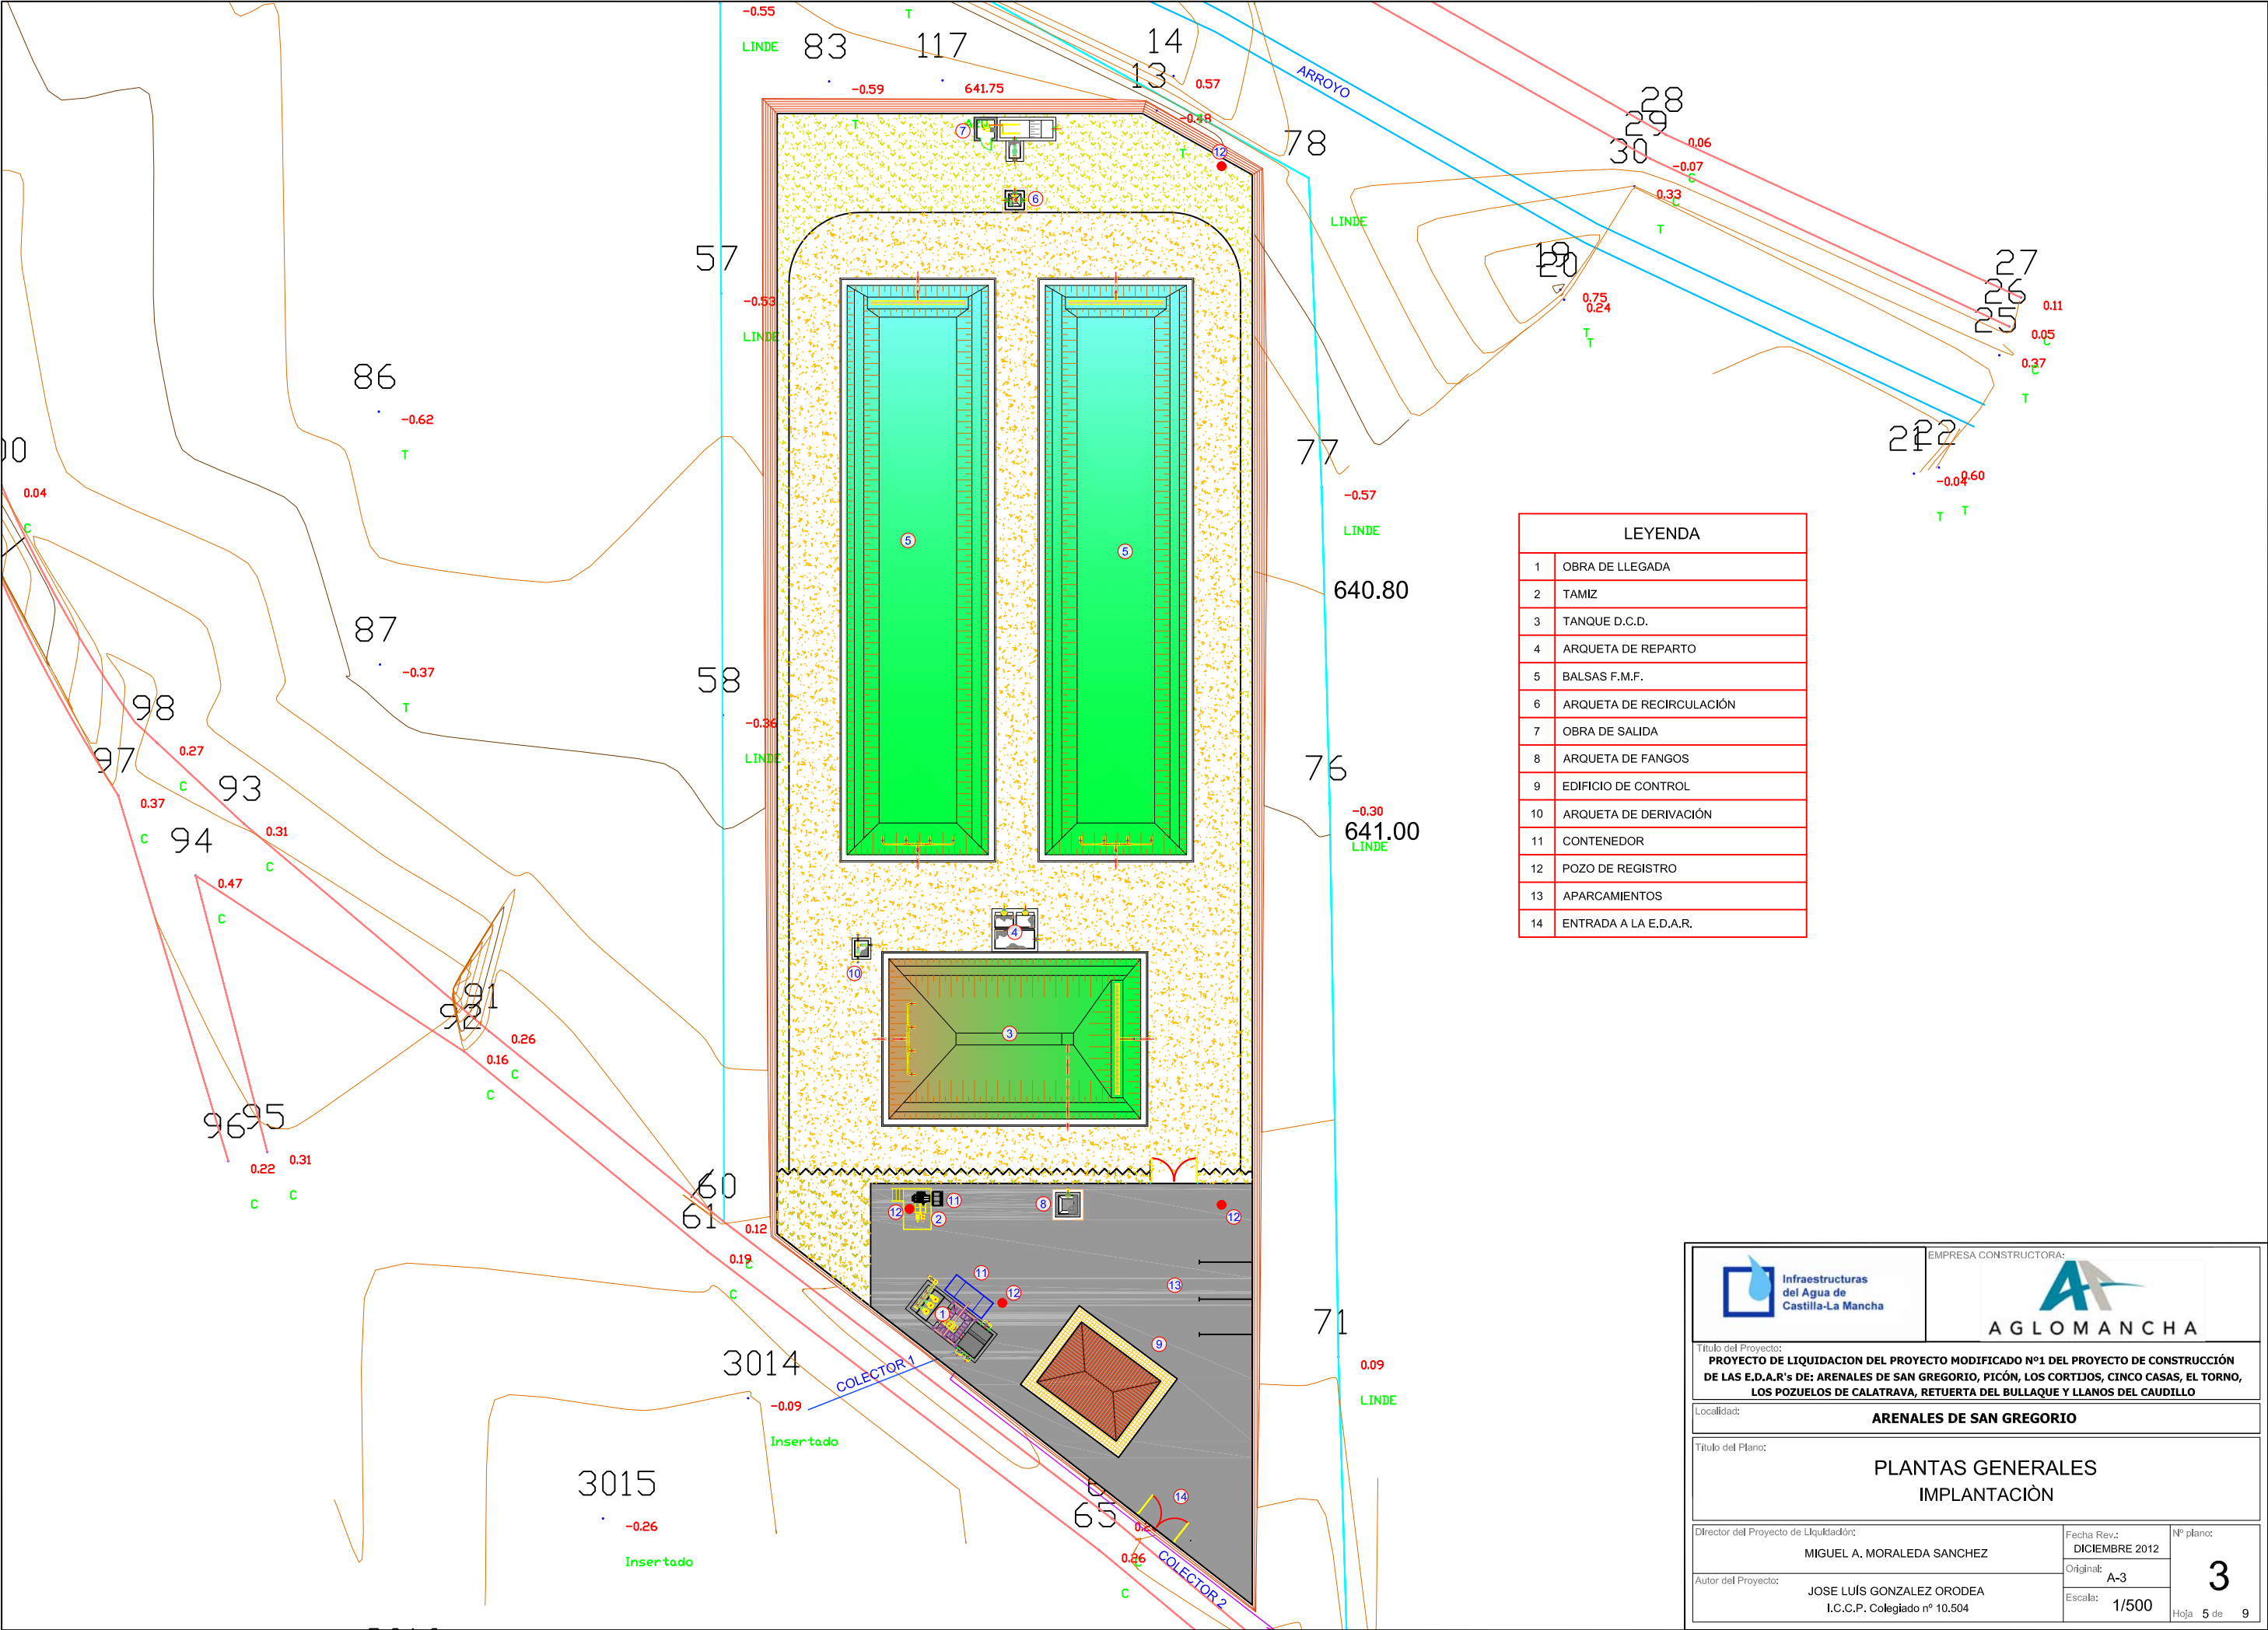

 <div>Infraestructuras del Agua de Castilla-La Mancha</div>		EMPRESA CONSTRUCTORA:  <div>AGLOMANCHA</div>	
Título del Proyecto: PROYECTO DE LIQUIDACION DEL PROYECTO MODIFICADO Nº1 DEL PROYECTO DE CONSTRUCCIÓN DE LAS E.D.A.R's DE: ARENALES DE SAN GREGORIO, PICÓN, LOS CORTIJO, CINCO CASAS, EL TORNO, LOS POZUELOS DE CALATRAVA, RETUERTA DEL BULLAQUE Y LLANOS DEL CAUDILLO			
Localidad: ARENALES DE SAN GREGORIO			
Título del Plano: COLECTORES PLANTA GENERAL DE COLECTORES			
Director del Proyecto de Liquidación: MIGUEL A. MORALED A SANCHEZ		Fecha Rev.: DICIEMBRE 2012	2
		Original: A-3	
		Escala: 1/600	
Autor del Proyecto: JOSE LUÍS GONZALEZ ORODEA I.C.C.P. Colegiado nº 10.504		Hoja 1 de 5	



LEYENDA	
1	OBRA DE LLEGADA
2	TAMIZ
3	TANQUE D.C.D.
4	ARQUETA DE REPARTO
5	BALSAS F.M.F.
6	ARQUETA DE RECIRCULACIÓN
7	OBRA DE SALIDA
8	ARQUETA DE FANGOS
9	EDIFICIO DE CONTROL
10	ARQUETA DE DERIVACIÓN
11	CONTENEDOR
12	POZO DE REGISTRO
13	APARCAMIENTOS
14	ENTRADA A LA E.D.A.R.




Título del Proyecto:
PROYECTO DE LIQUIDACION DEL PROYECTO MODIFICADO Nº1 DEL PROYECTO DE CONSTRUCCIÓN DE LAS E.D.A.R's DE: ARENALES DE SAN GREGORIO, PICÓN, LOS CORTIJOS, CINCO CASAS, EL TORNO, LOS POZUELOS DE CALATRAVA, RETUERTA DEL BULLAQUE Y LLANOS DEL CAUDILLO

Localidad:
ARENALES DE SAN GREGORIO

Título del Plano:
**PLANTAS GENERALES
IMPLANTACIÓN**

Director del Proyecto de Liquidación: MIGUEL A. MORALEDA SANCHEZ	Fecha Rev.: DICIEMBRE 2012	Nº plano: 3
Autor del Proyecto: JOSE LUIS GONZALEZ ORODEA I.C.C.P. Colegiado nº 10.504	Original: A-3	
	Escala: 1/500	Hoja 5 de 9

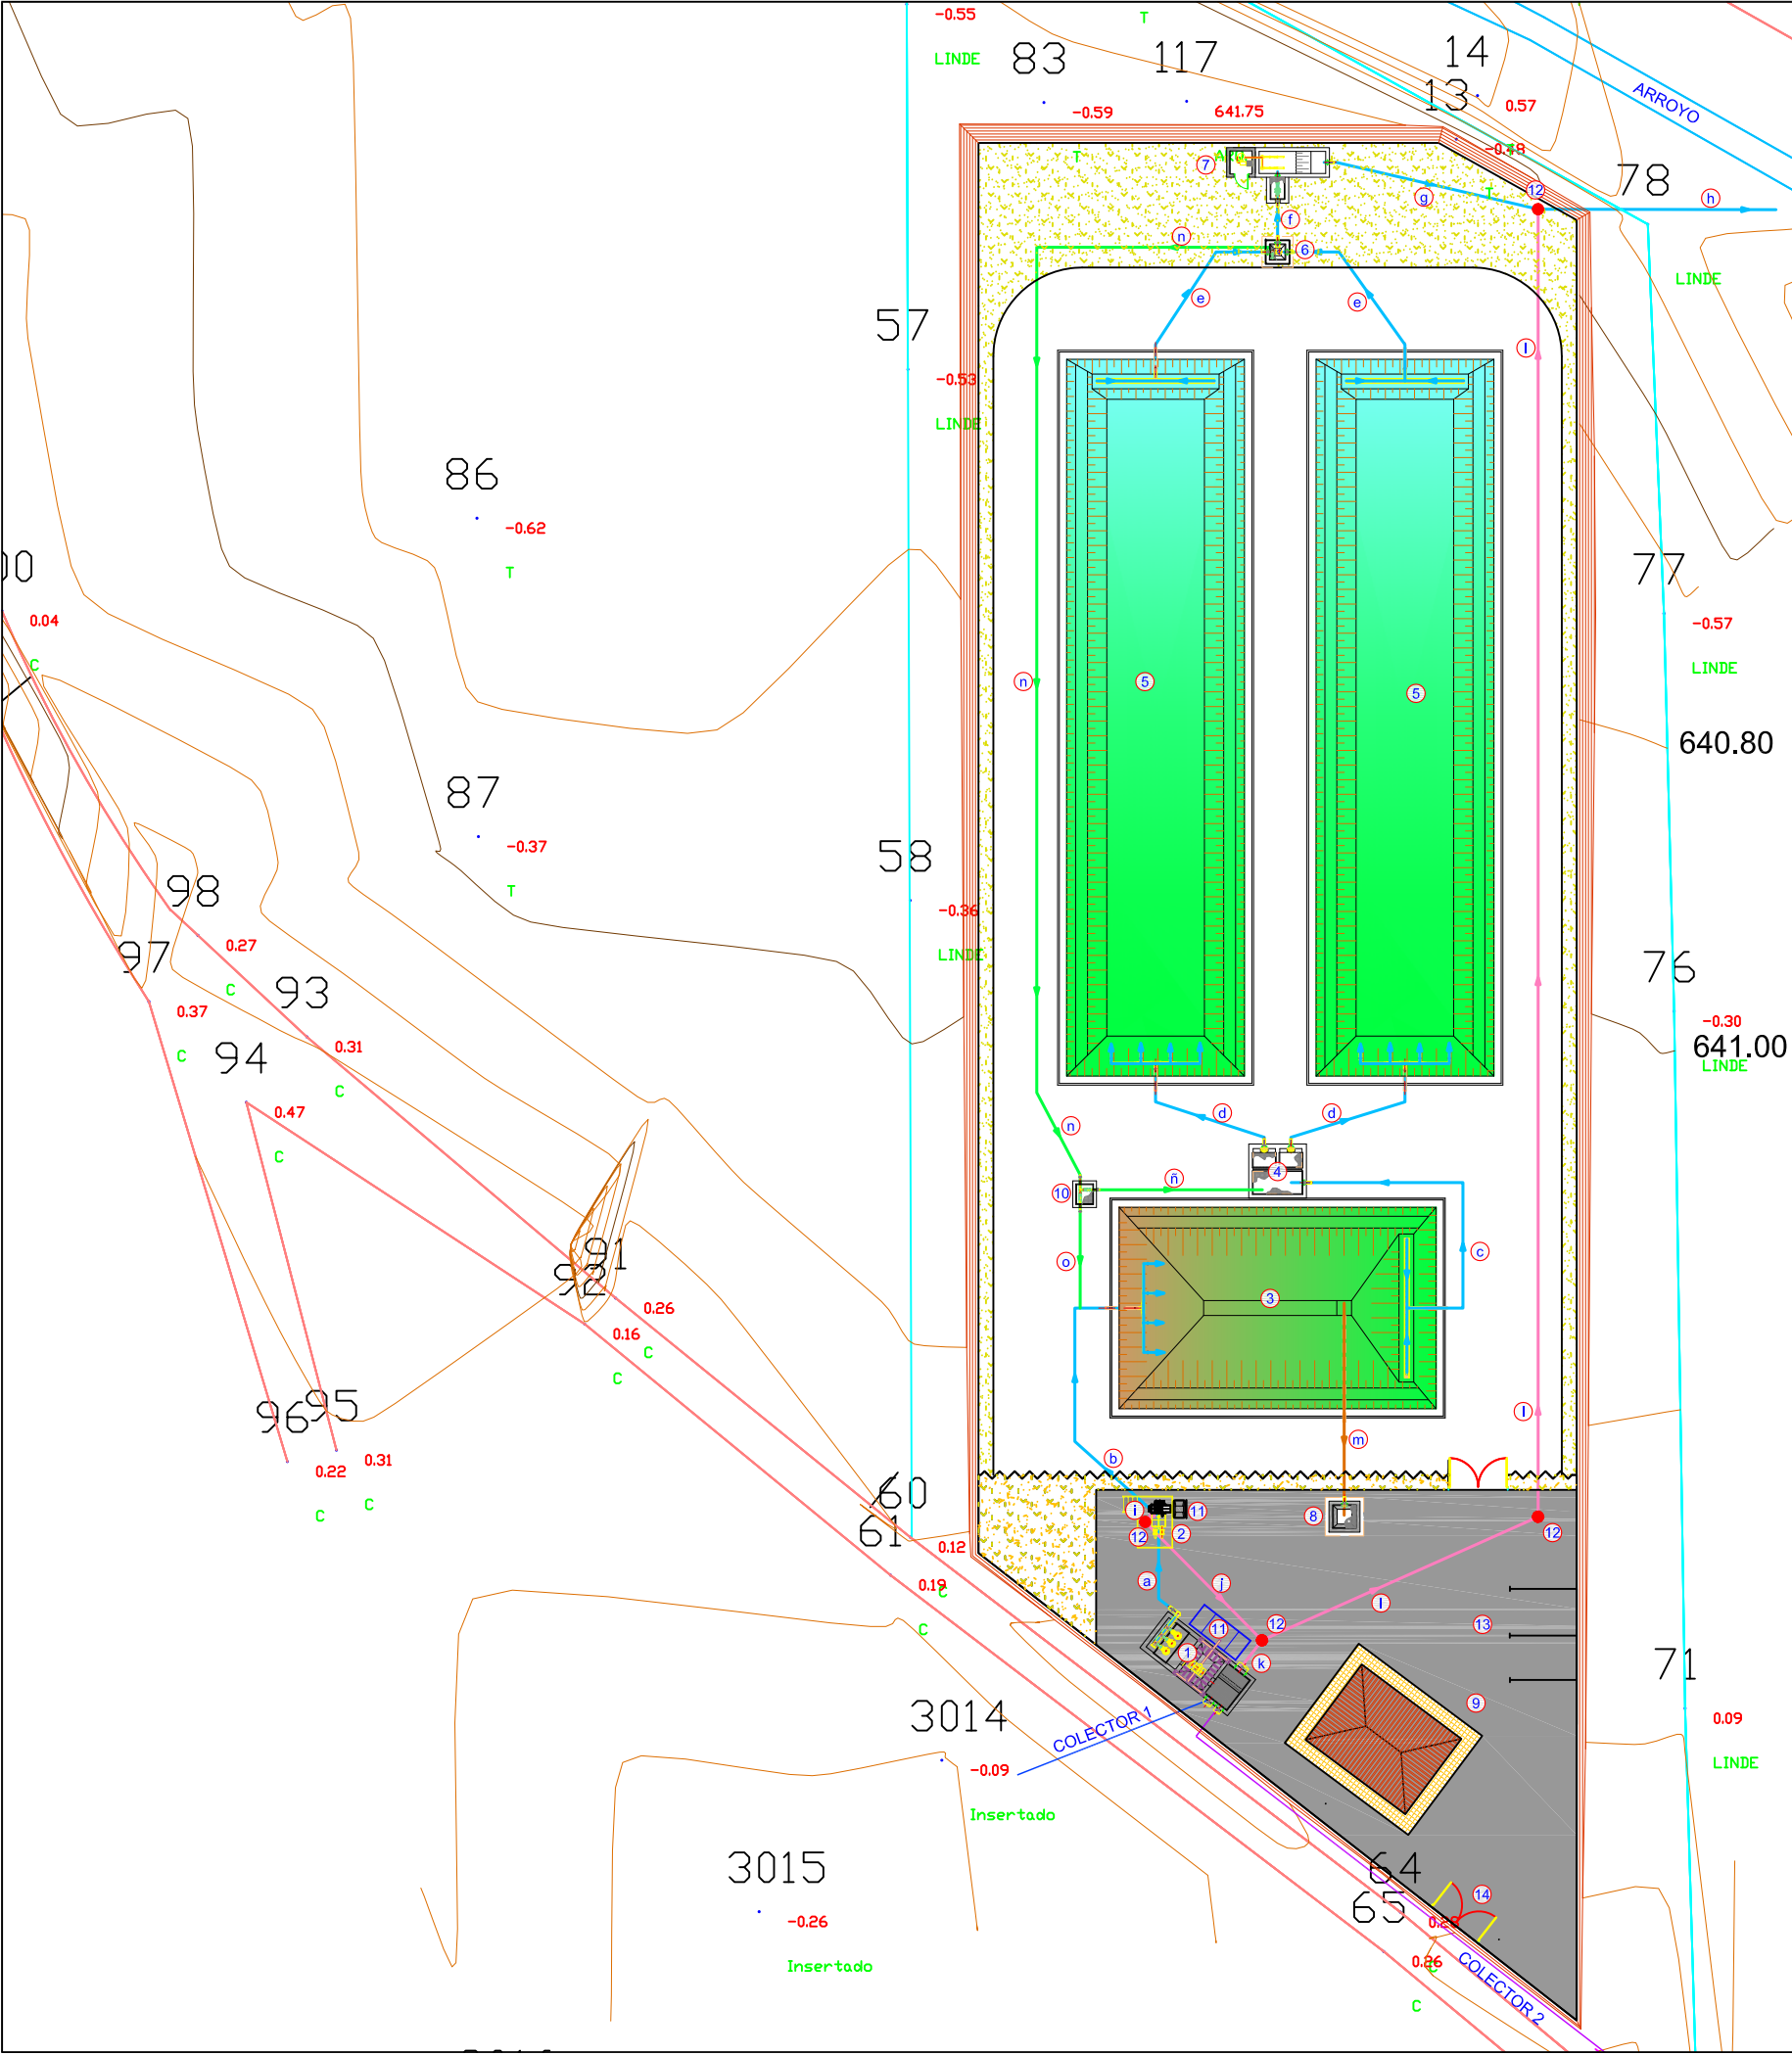



LEYENDA	
1	OBRA DE LLEGADA
2	TAMIZ
3	TANQUE D.C.D.
4	ARQUETA DE REPARTO
5	BALSAS F.M.F.
6	ARQUETA DE RECIRCULACIÓN
7	OBRA DE SALIDA
8	ARQUETA DE FANGOS
9	EDIFICIO DE CONTROL
10	ARQUETA DE DERIVACIÓN
11	CONTENEDOR
12	POZO DE REGISTRO
13	APARCAMIENTOS
14	ENTRADA A LA E.D.A.R.

LINEA DE AGUA			
Nº	MATERIAL	DIAMETRO	DESIGNACION
a	ACERO G.	Ø 200	AGUA DEBASTADA A TAMIZADO
b	P.V.C.	Ø 200	AGUA TAMIZADA A TANQUE D.C.D.
c	P.V.C.	Ø 200	AGUA DE TANQUE D.C.D. A ARQUETA DE REPARTO
d	P.V.C.	Ø 200	AGUA DE ARQUETA DE REPARTO A BALSAS F.M.F.
e	P.V.C.	Ø 200	AGUA DE BALSAS F.M.F. A ARQUETA DE RECIRCULACIÓN
f	P.V.C.	Ø 200	AGUA DE ARQUETA DE RECIRCULACIÓN A OBRA DE SALIDA
g	P.V.C.	Ø 200	AGUA DE OBRA DE SALIDA A POZO DE CONFLUENCIA
h	P.V.C.	Ø 800	AGUA DE POZO DE CONFLUENCIA A CAUCE

LINEA DE BY-PASS			
Nº	MATERIAL	DIAMETRO	DESIGNACION
i	ACERO	Ø 200	BY-PASS DEL TAMIZADO VISTO
j	P.V.C.	Ø 200	BY-PASS DEL TAMIZADO ENTERRADO
k	P.V.C.	Ø 800	BY-PASS DE OBRA DE LLEGADA
l	P.V.C.	Ø 800	BY-PASS GENERAL

LINEA DE FANGOS			
Nº	MATERIAL	DIAMETRO	DESIGNACION
m	P.V.C.	Ø 200	PURGA DE FANGOS DEL TANQUE D.C.D.

LINEA DE RECIRCULACIÓN			
Nº	MATERIAL	DIAMETRO	DESIGNACION
n	P.E.	Ø 90	BOMBEO DE RECIRCULACIÓN A ARQUETA DE DERIVACIÓN
ñ	P.E.	Ø 90	DE ARQUETA DE DERIVACIÓN A ARQUETA DE REPARTO
o	P.E.	Ø 90	DE ARQUETA DE DERIVACIÓN A TUB. DE ENTRADA A TANQUE D.C.D.



Título del Proyecto:
PROYECTO DE LIQUIDACION DEL PROYECTO MODIFICADO Nº1 DEL PROYECTO DE CONSTRUCCIÓN DE LAS E.D.A.R's DE: ARENALES DE SAN GREGORIO, PICÓN, LOS CORTIJOS, CINCO CASAS, EL TORNO, LOS POZUELOS DE CALATRAVA, RETUERTA DEL BULLAQUE Y LLANOS DEL CAUDILLO

Localidad:
ARENALES DE SAN GREGORIO

Título del Plano:
**PLANTAS GENERALES
PLANTA DE TUBERIAS**

Director del Proyecto de Liquidación: MIGUEL A. MORALED A SANCHEZ	Fecha Rev.: DICIEMBRE 2012	Nº plano: 3
Autor del Proyecto: JOSE LUIS GONZALEZ ORODEA I.C.C.P. Colegiado nº 10.504	Original: A-3	Hoja 6 de 9
Escala: 1/500		

