


SITUACION

ESCALA 1:200.000

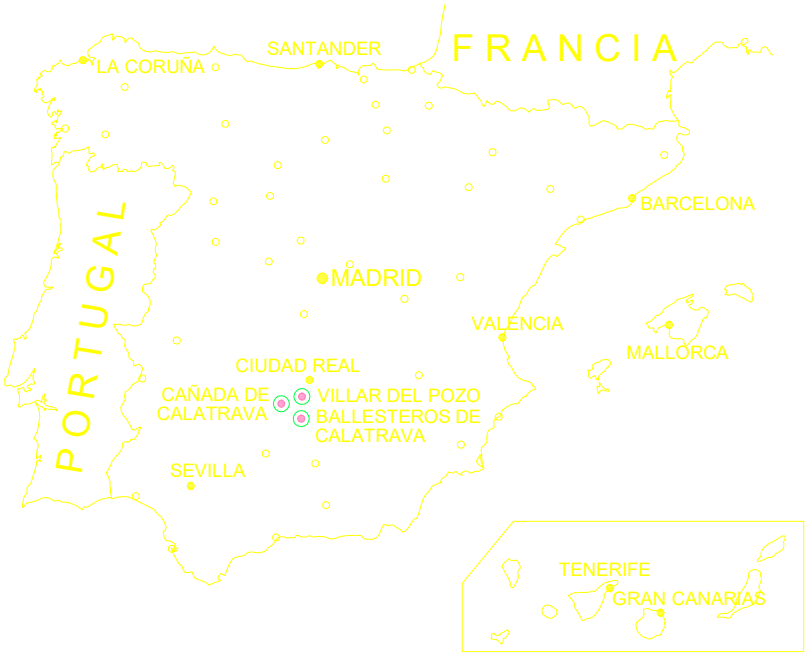

PROYECTO DE CONSTRUCCIÓN DE LA E.D.A.R. DE LOS MUNICIPIOS Y ÁREAS DE DESARROLLO DE " BALLESTEROS DE CALATRAVA, VILLAR DEL POZO Y CAÑADA DE CALATRAVA " EN (CIUDAD REAL)



TITULO DEL PLANO:
SITUACIÓN Y EMPLAZAMIENTO

FECHA:
SEPTIEMBRE 2007


ESCALA:

-

PLANO Nº:

1

HOJA: 1 DE 1

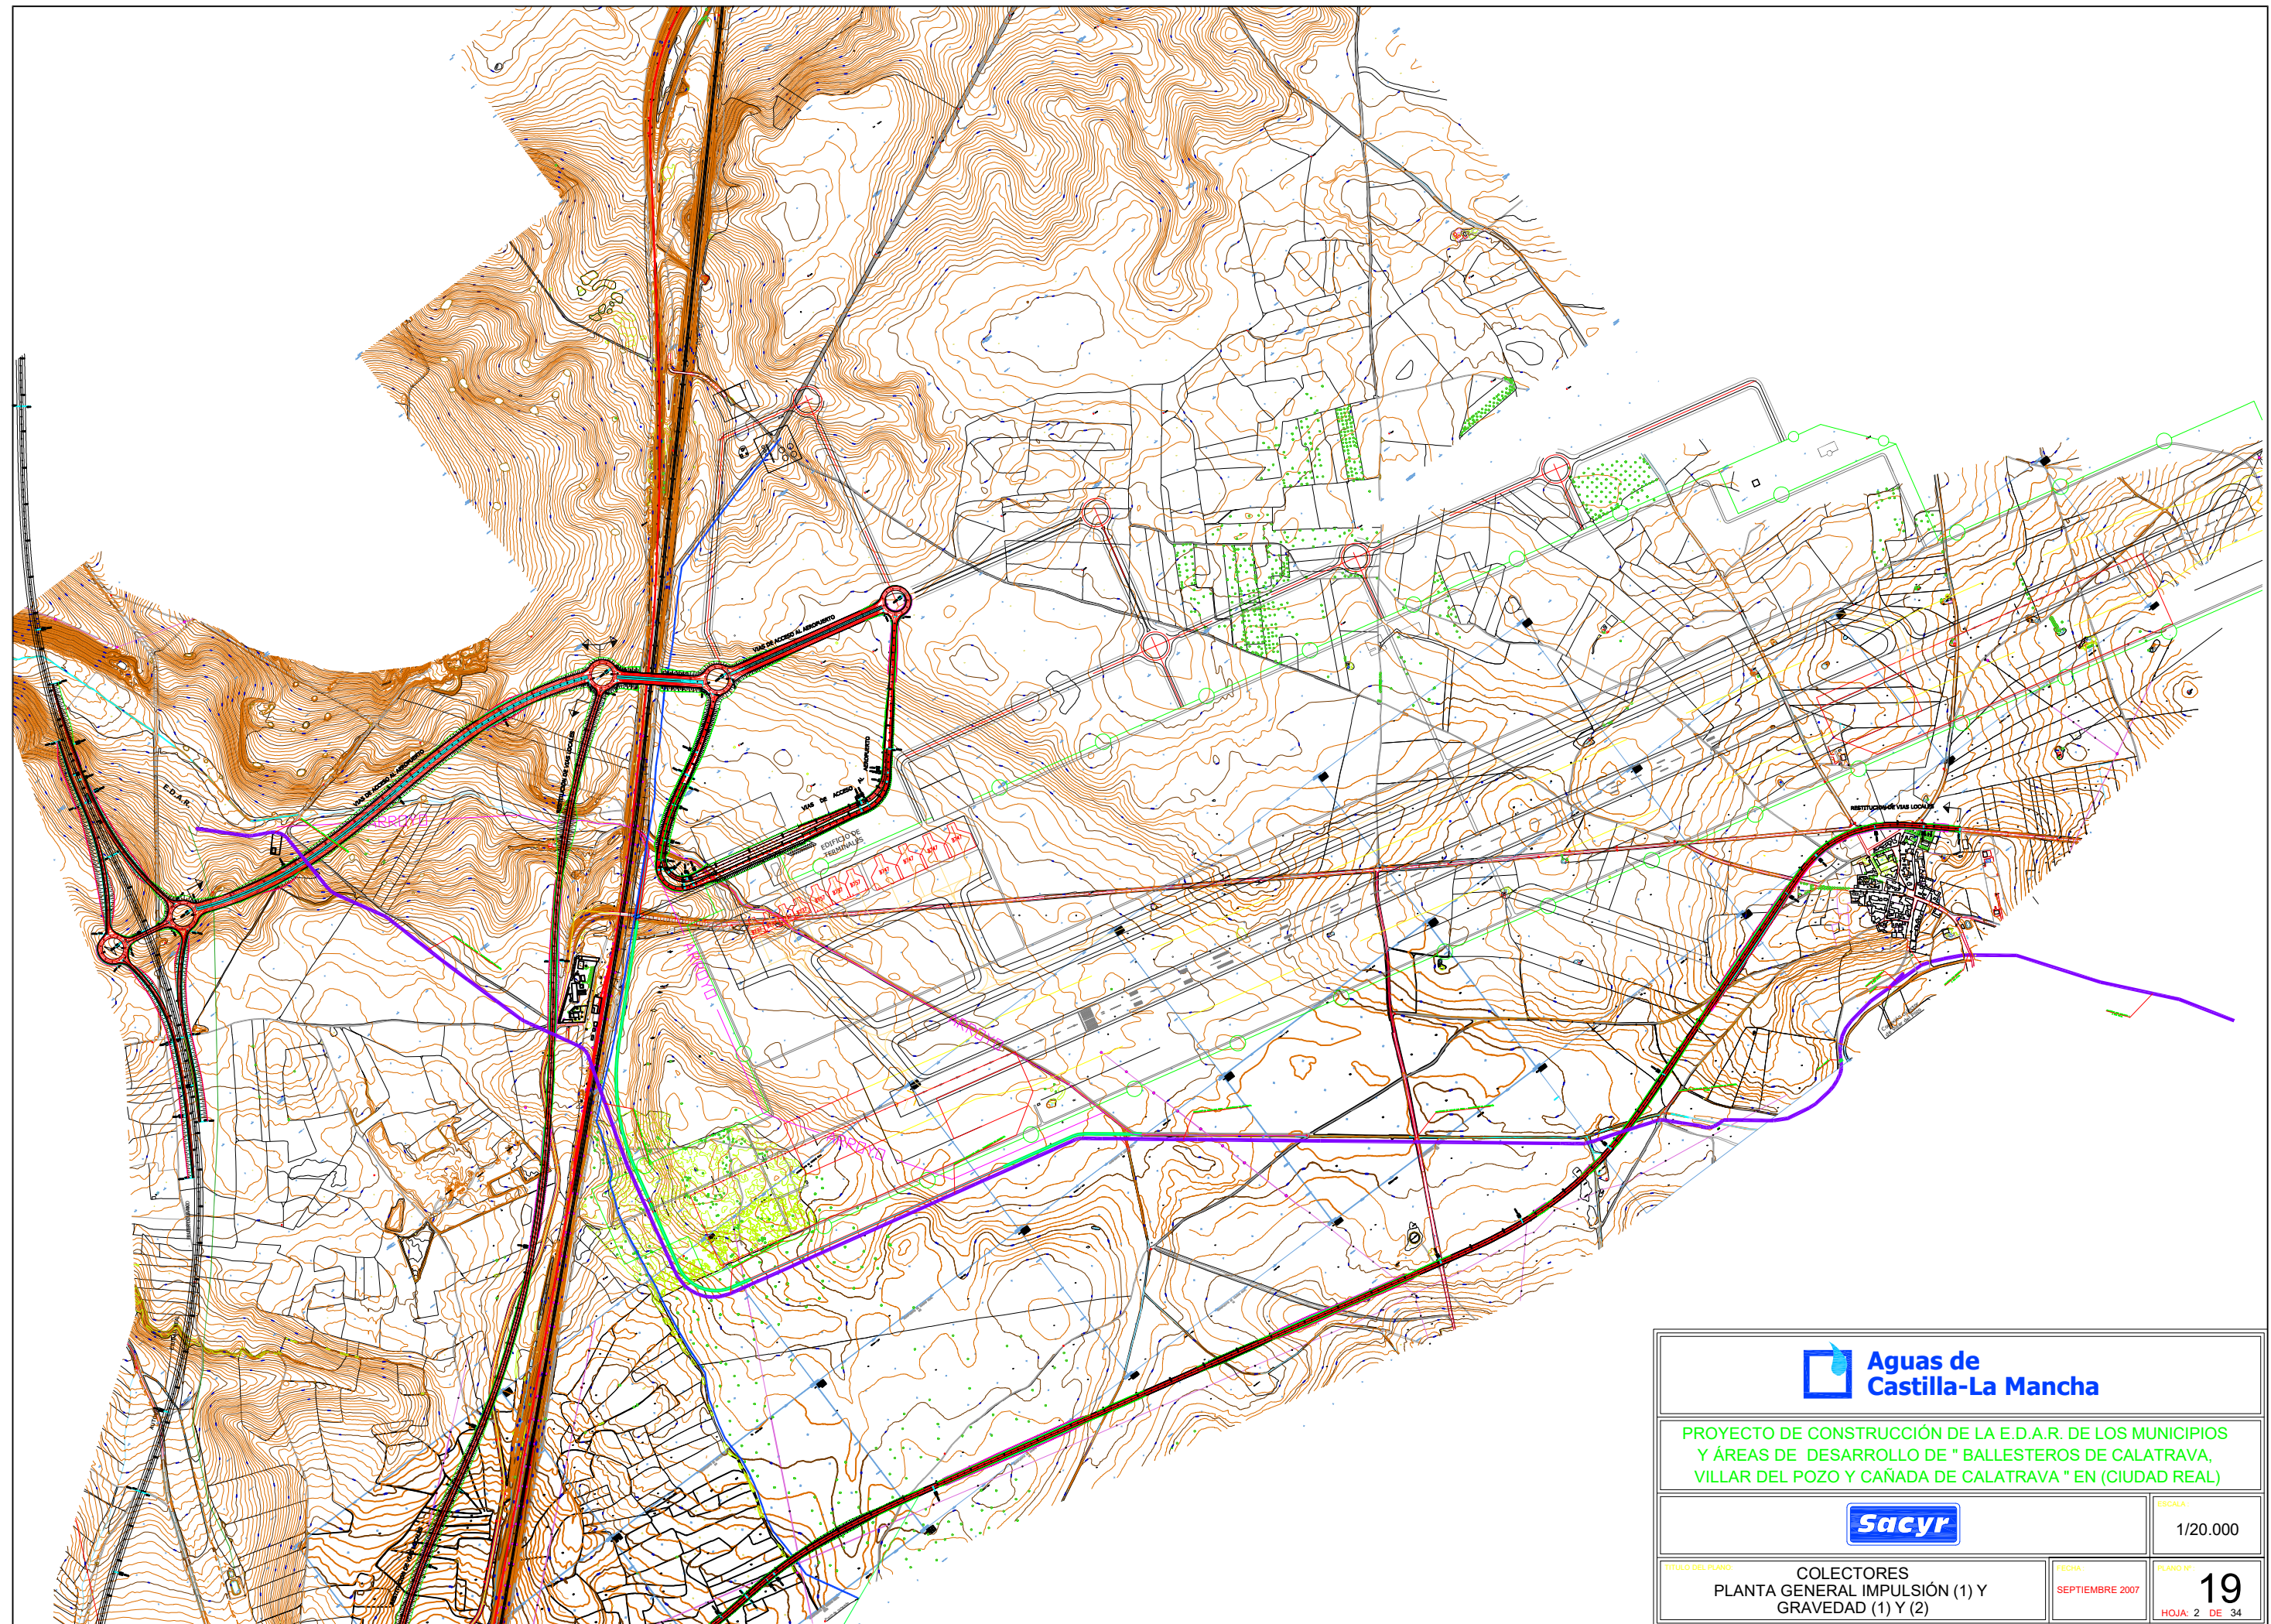

PROYECTO DE CONSTRUCCIÓN DE LA E.D.A.R. DE LOS MUNICIPIOS
Y ÁREAS DE DESARROLLO DE " BALLESTEROS DE CALATRAVA,
VILLAR DEL POZO Y CAÑADA DE CALATRAVA " EN (CIUDAD REAL)




ESCALA
1/20.000

TÍTULO DEL PLANO: COLECTORES
PLANTA GENERAL IMPULSIÓN (1) Y
GRAVEDAD (1) Y (2)

FECHA:
SEPTIEMBRE 2007

PLANO Nº:
19
HOJA: 2 DE 34

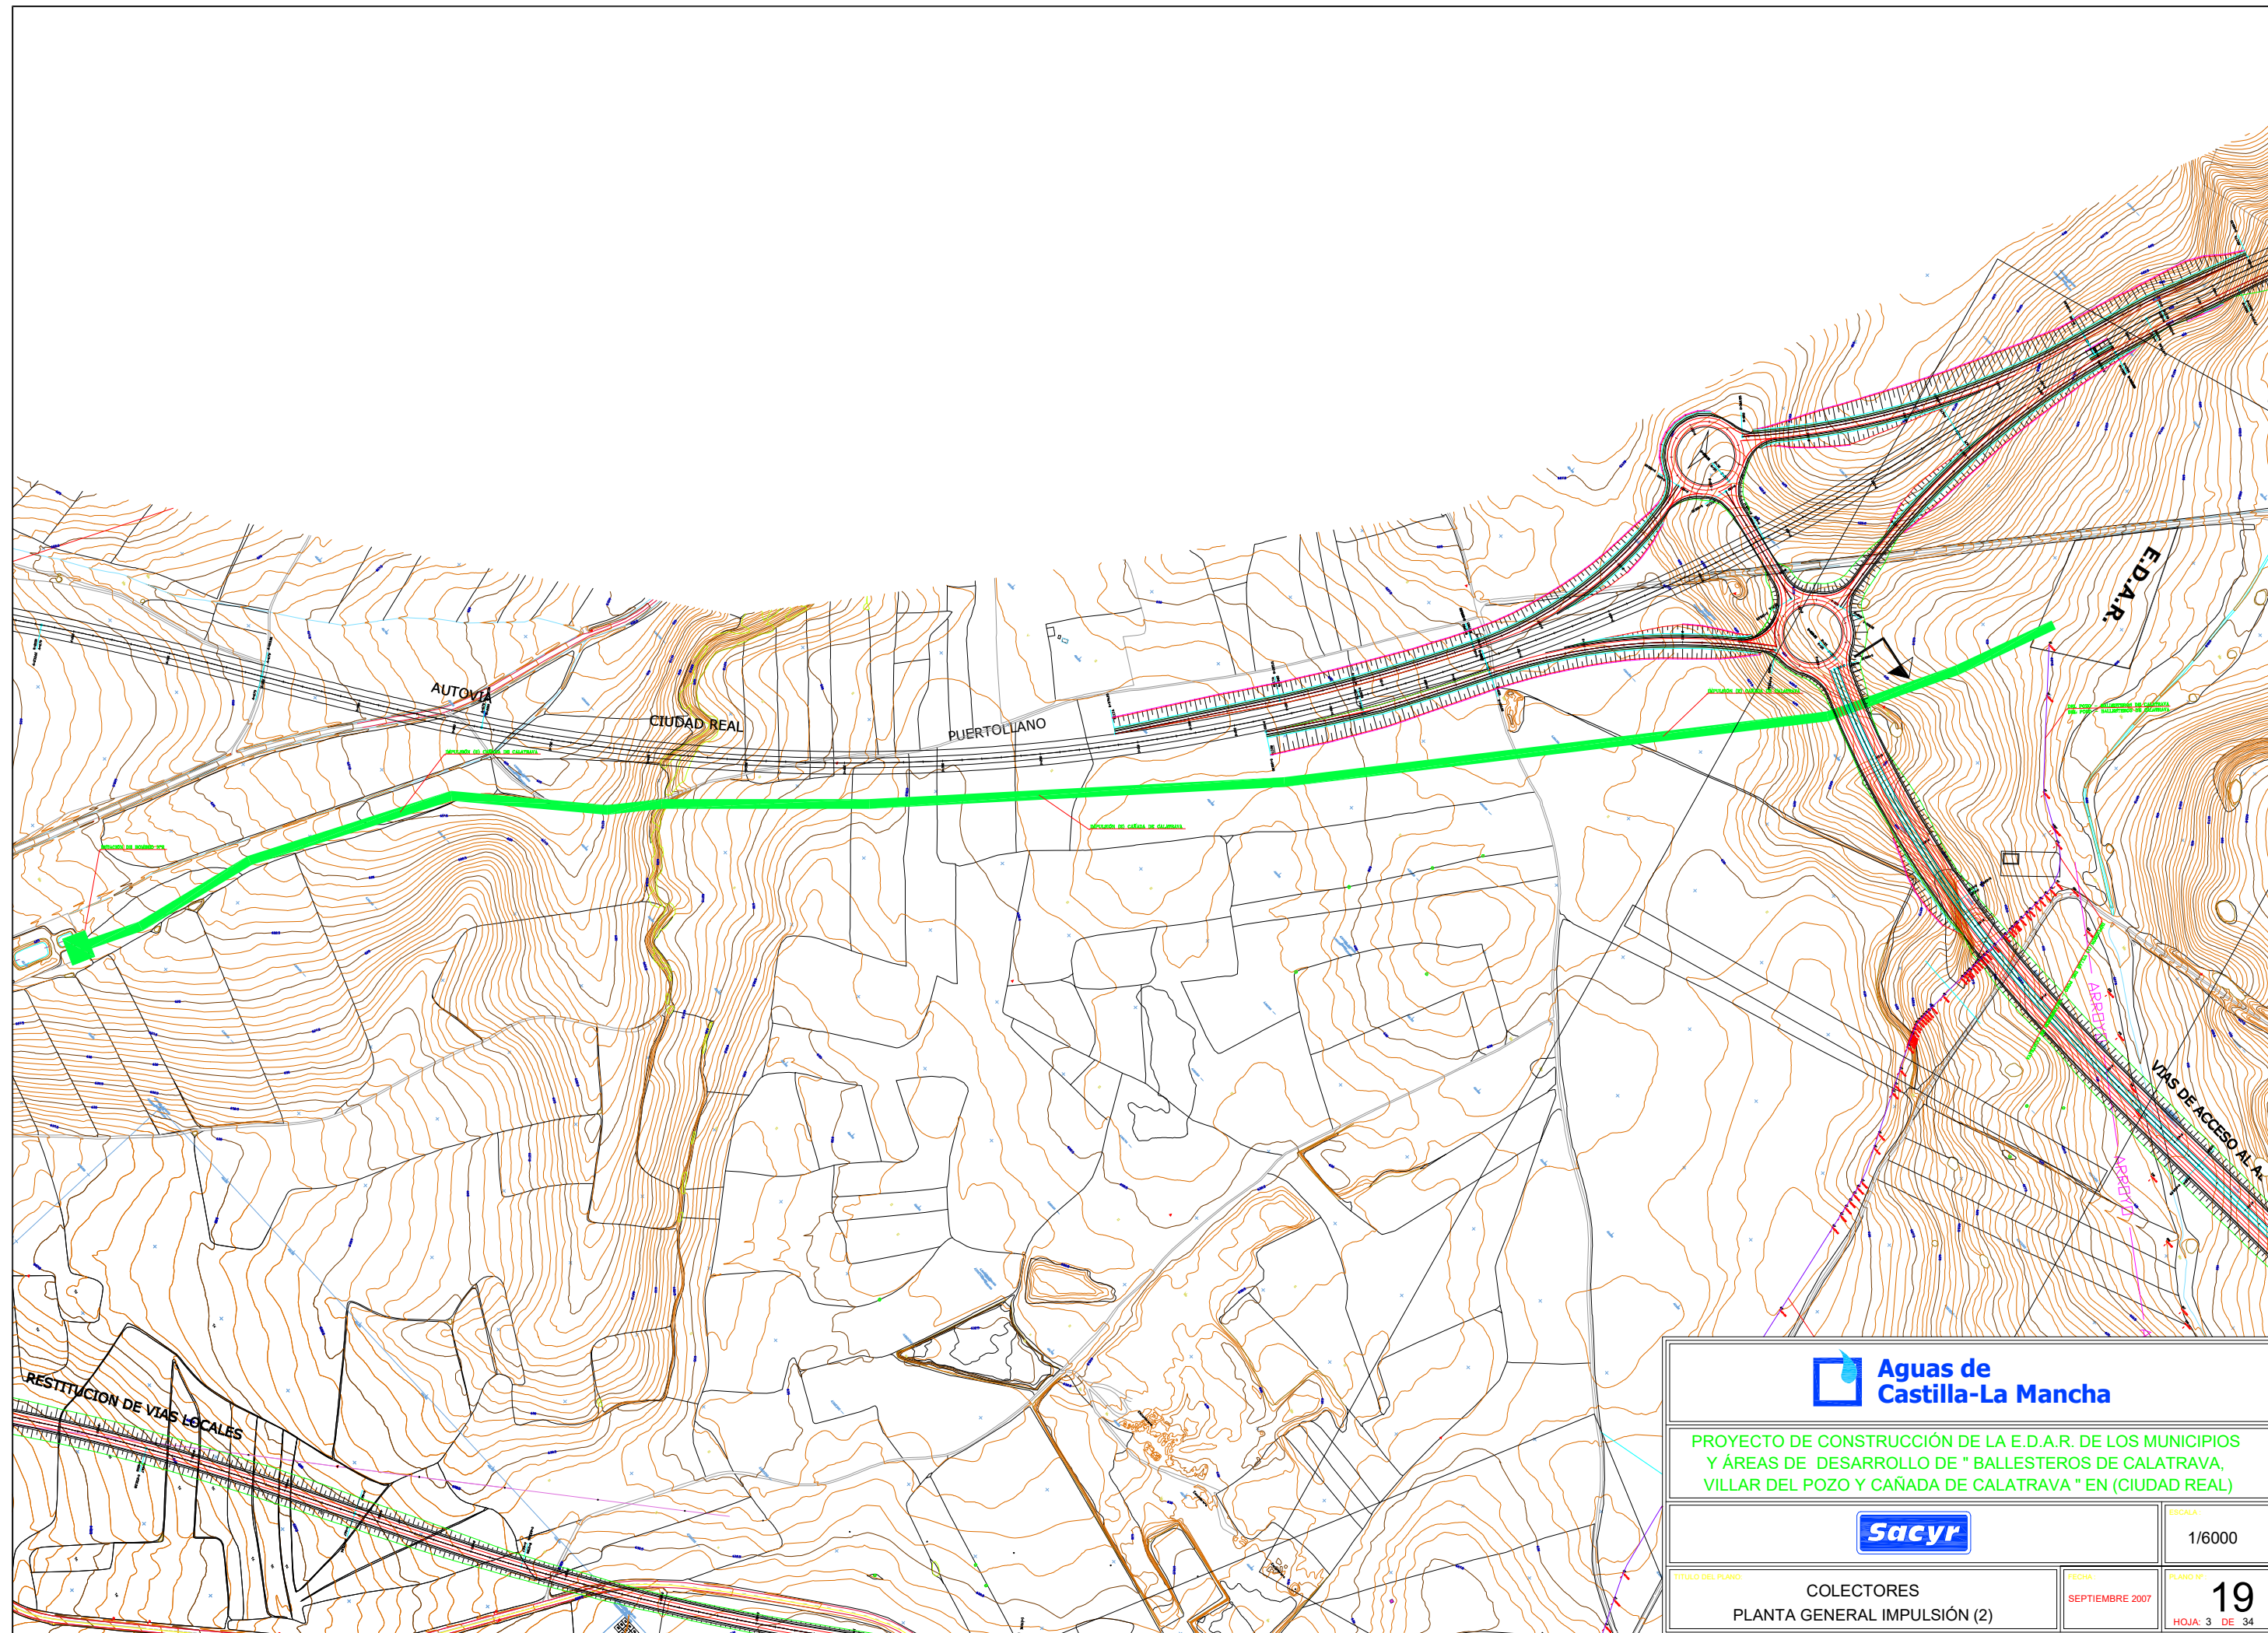

**Aguas de
Castilla-La Mancha**

PROYECTO DE CONSTRUCCIÓN DE LA E.D.A.R. DE LOS MUNICIPIOS
Y ÁREAS DE DESARROLLO DE " BALLESTEROS DE CALATRAVA,
VILLAR DEL POZO Y CAÑADA DE CALATRAVA " EN (CIUDAD REAL)


Sacyr

ESCALA
1/6000

TÍTULO DEL PLANO:
COLECTORES
PLANTA GENERAL IMPULSIÓN (2)

FECHA:
SEPTIEMBRE 2007

PLANO Nº:
19
HOJA: 3 DE 34

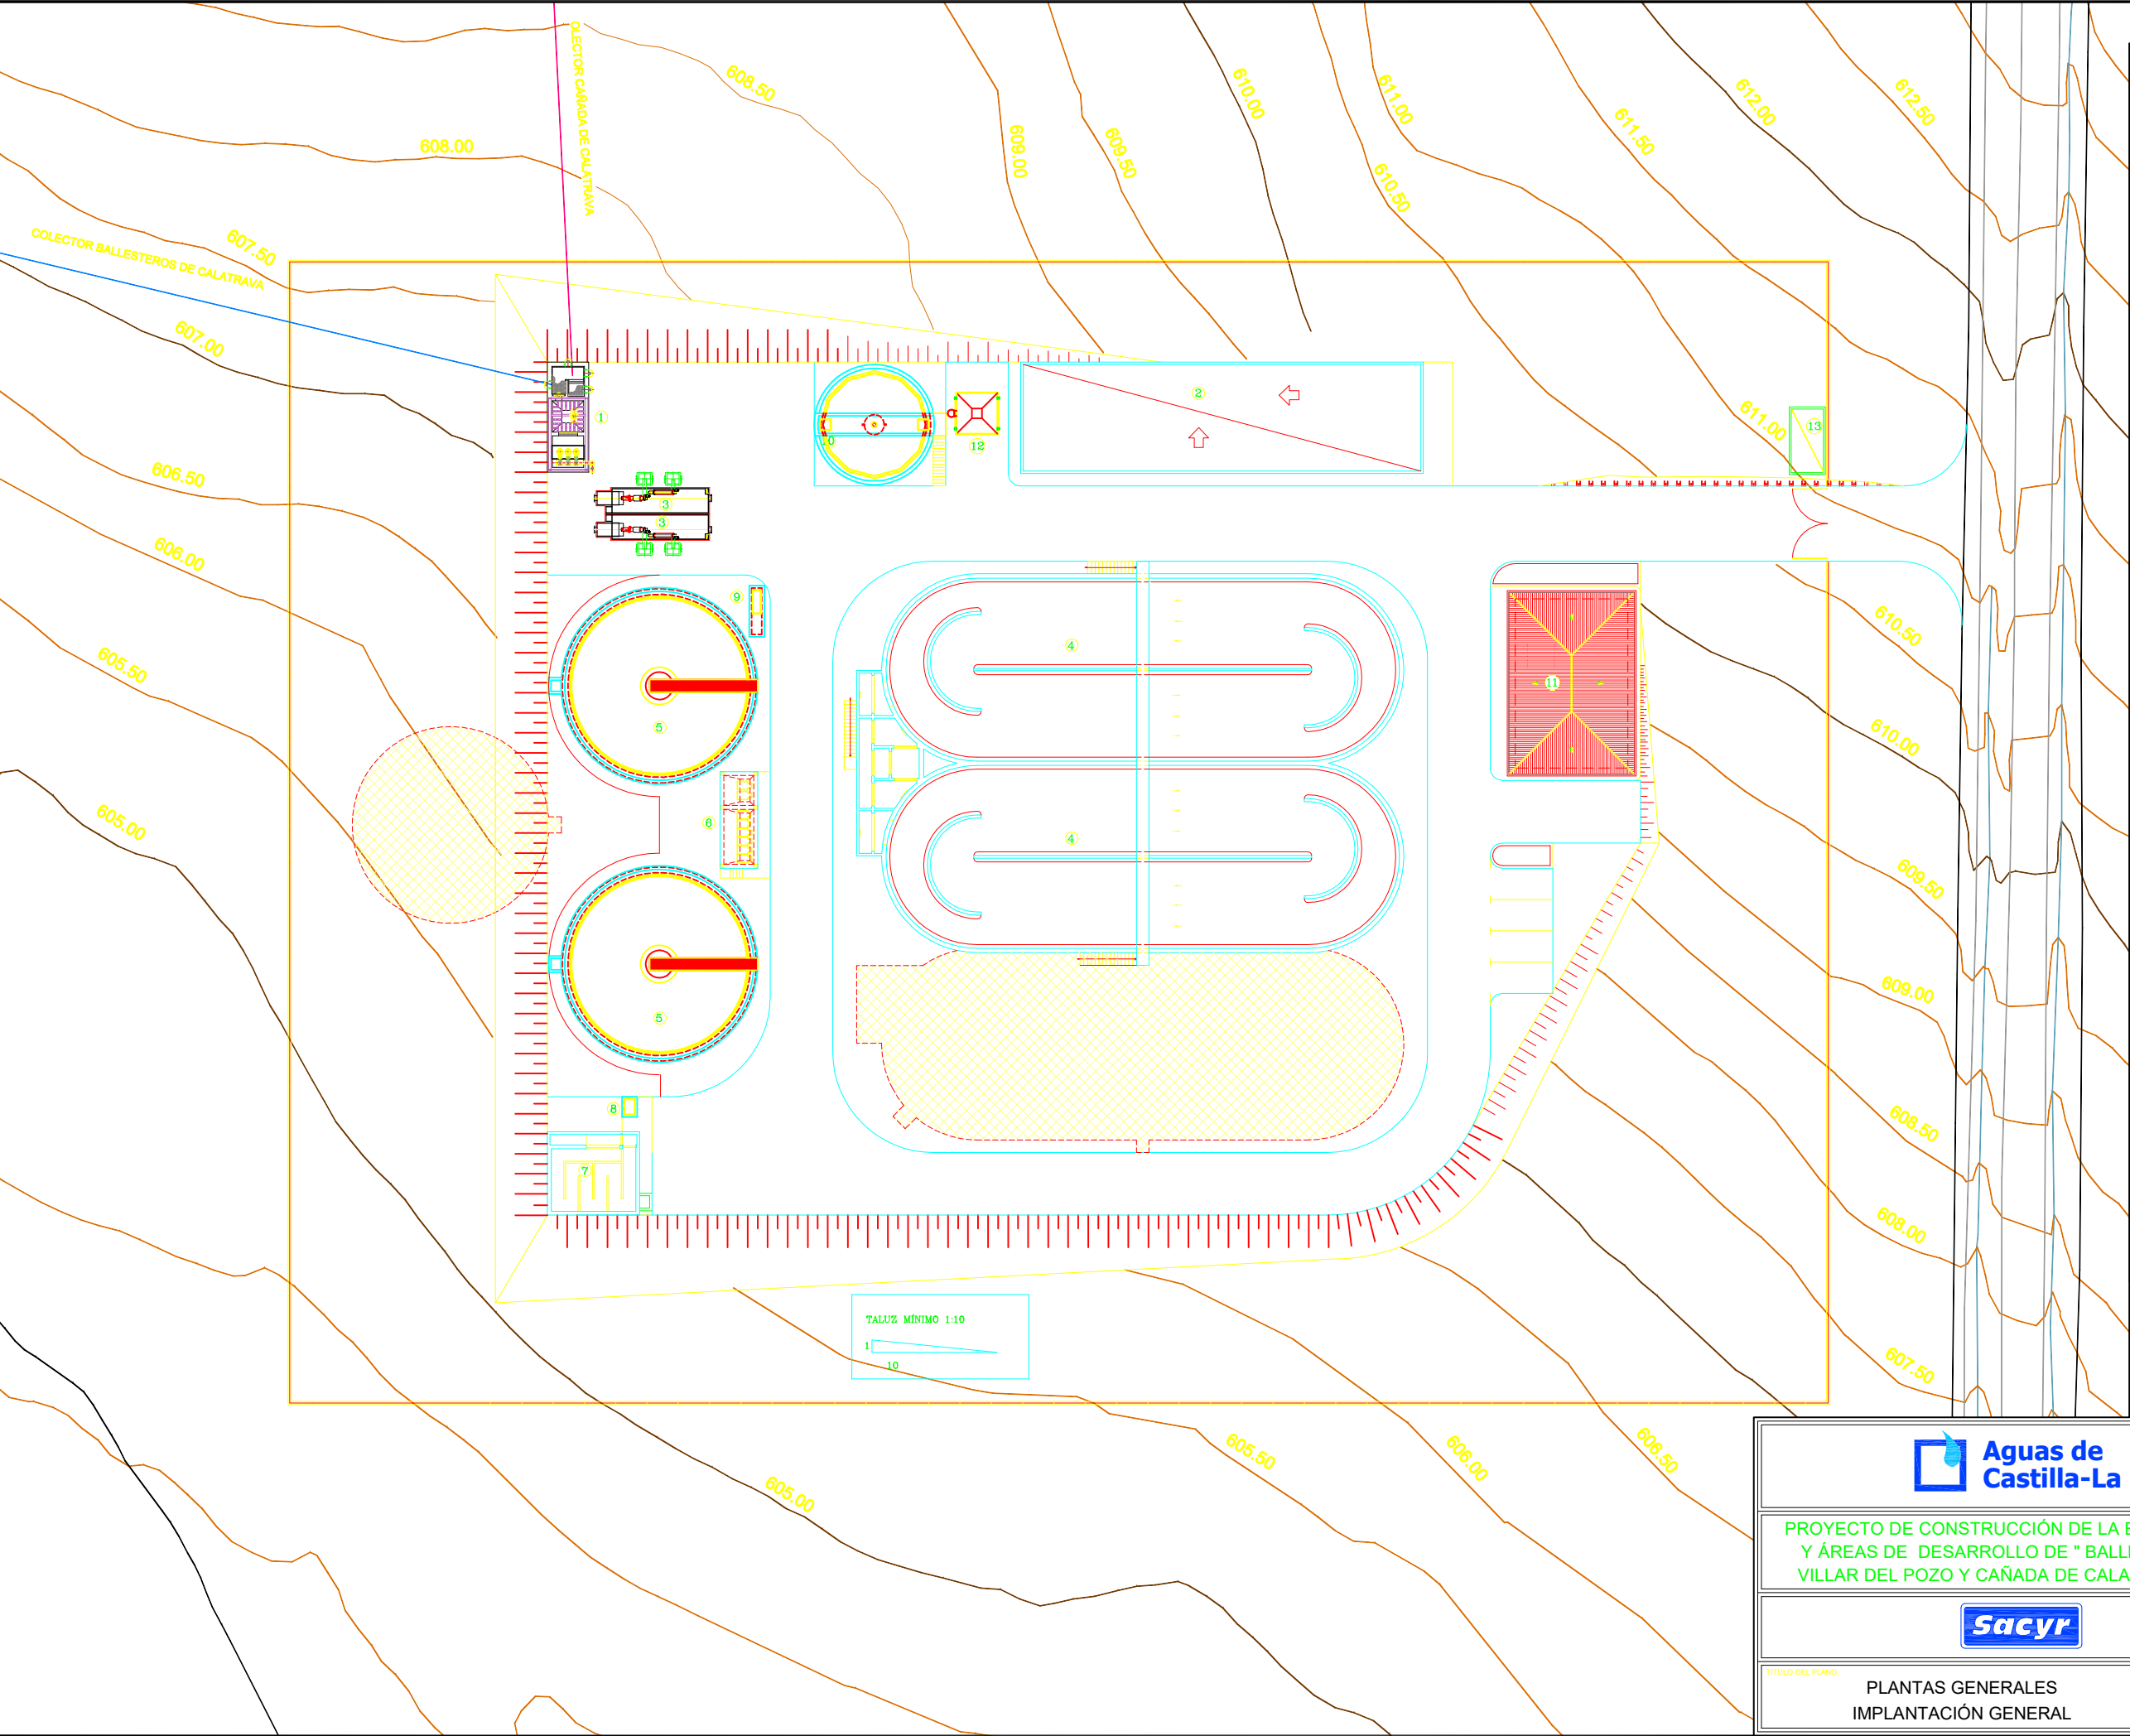

- LEYENDA DE ELEMENTOS
- 1.- OBRA DE LLEGADA
 - 2.- EDIFICIO DE EXPLOTACION
 - 3.- DESARENADOR-DESENGRASADOR
 - 4.- TRATAMIENTO BIOLÓGICO
 - 5.- DECANTADOR SECUNDARIO
 - 6.- ARQUETA DE RECIRCULACION
 - 7.- FANGOS EN EXCESO Y VACIADOS
 - 8.- CAMARA DE CLORACION
 - 9.- ARQUETA DE CAUDALIMETRO AGUA TRATADA
 - 10.- ESPESADOR DE FANGOS
 - 11.- EDIFICIO DE CONTROL
 - 12.- TOLVA DE FANGOS
 - 13.- CENTRO DE TRANSFORMACION

FUTURA AMPLIACION

**Aguas de
Castilla-La Mancha**

PROYECTO DE CONSTRUCCIÓN DE LA E.D.A.R. DE LOS MUNICIPIOS
Y ÁREAS DE DESARROLLO DE " BALLESTEROS DE CALATRAVA,
VILLAR DEL POZO Y CAÑADA DE CALATRAVA " EN (CIUDAD REAL)


Sacyr

ESCALA:
1/500

TÍTULO DEL PLANO:
PLANTAS GENERALES
IMPLANTACIÓN GENERAL

FECHA:
SEPTIEMBRE 2007

PLANO Nº:
2
HOJA: 4 DE 7

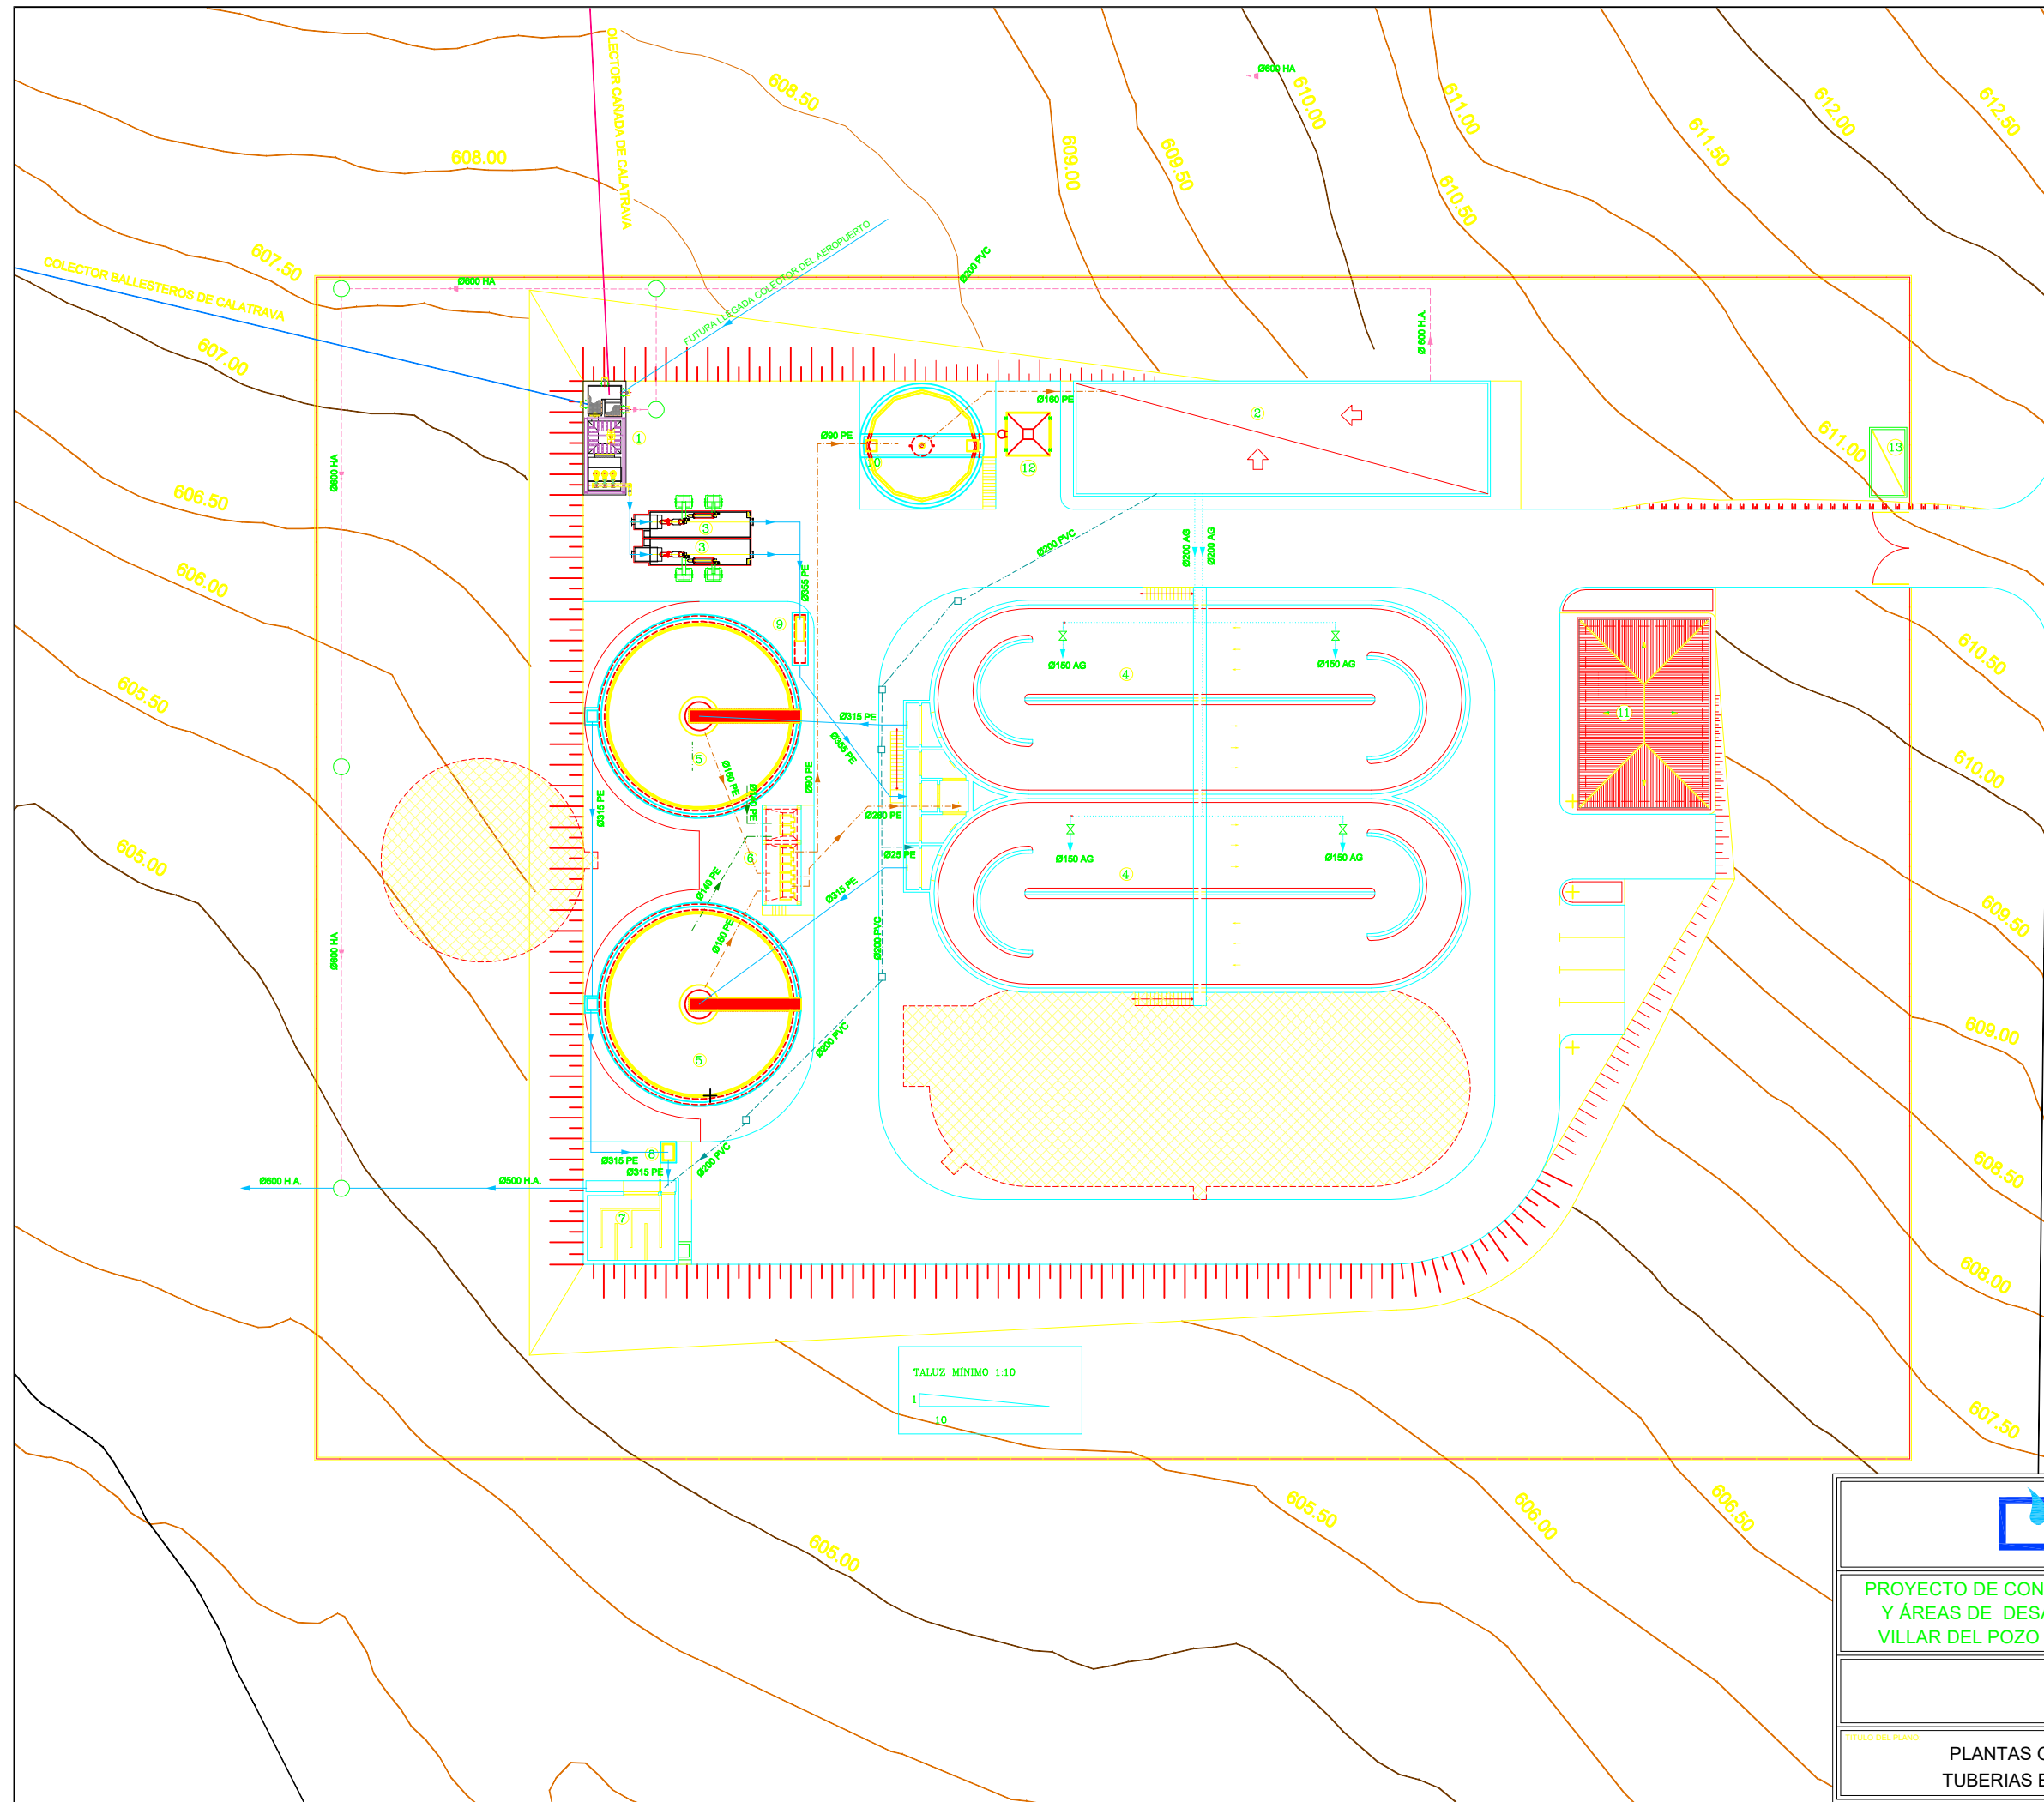

- LEYENDA DE ELEMENTOS
- 1.- OBRA DE LLEGADA
 - 2.- EDIFICIO DE EXPLOTACION
 - 3.- DESARENADOR-DESENGRASADOR
 - 4.- TRATAMIENTO BIOLOGICO
 - 5.- DECANTADOR SECUNDARIO
 - 6.- ARQUETA DE RECIRCULACION, FANGOS EN EXCESO Y VACIADOS
 - 7.- CAMARA DE CLORACION
 - 8.- ARQUETA DE CAUDALIMETRO AGUA TRATADA
 - 9.- ARQUETA DE CAUDALIMETRO AGUA BRUTA
 - 10.- ESPESADOR DE FANGOS
 - 11.- EDIFICIO DE CONTROL
 - 12.- TOLVA DE FANGOS
 - 13.- CENTRO DE TRANSFORMACION

FUTURA AMPLIACION

- LEYENDA DE TUBERIAS
- LINEA DE AGUA
 - LINEA DE BY-PASS
 - LINEA DE FANGOS
 - SALIDA SOBRENADANTES DEC. SECUNDARIA
 - RED DE MANGUERAS DE DOSIFICACION
 - LINEA DE AIRE A REACCIONES



PROYECTO DE CONSTRUCCIÓN DE LA E.D.A.R. DE LOS MUNICIPIOS Y ÁREAS DE DESARROLLO DE " BALLESTEROS DE CALATRAVA, VILLAR DEL POZO Y CAÑADA DE CALATRAVA " EN (CIUDAD REAL)




ESCALA:
1/500

TITULO DEL PLANO:
PLANTAS GENERALES
TUBERIAS EXTERIORES

FECHA:
SEPTIEMBRE 2007

PLANO Nº:
2
HOJA 5 DE 7

DATOS REFERIDOS A TEMPORADA ALTA AÑO ACTUAL

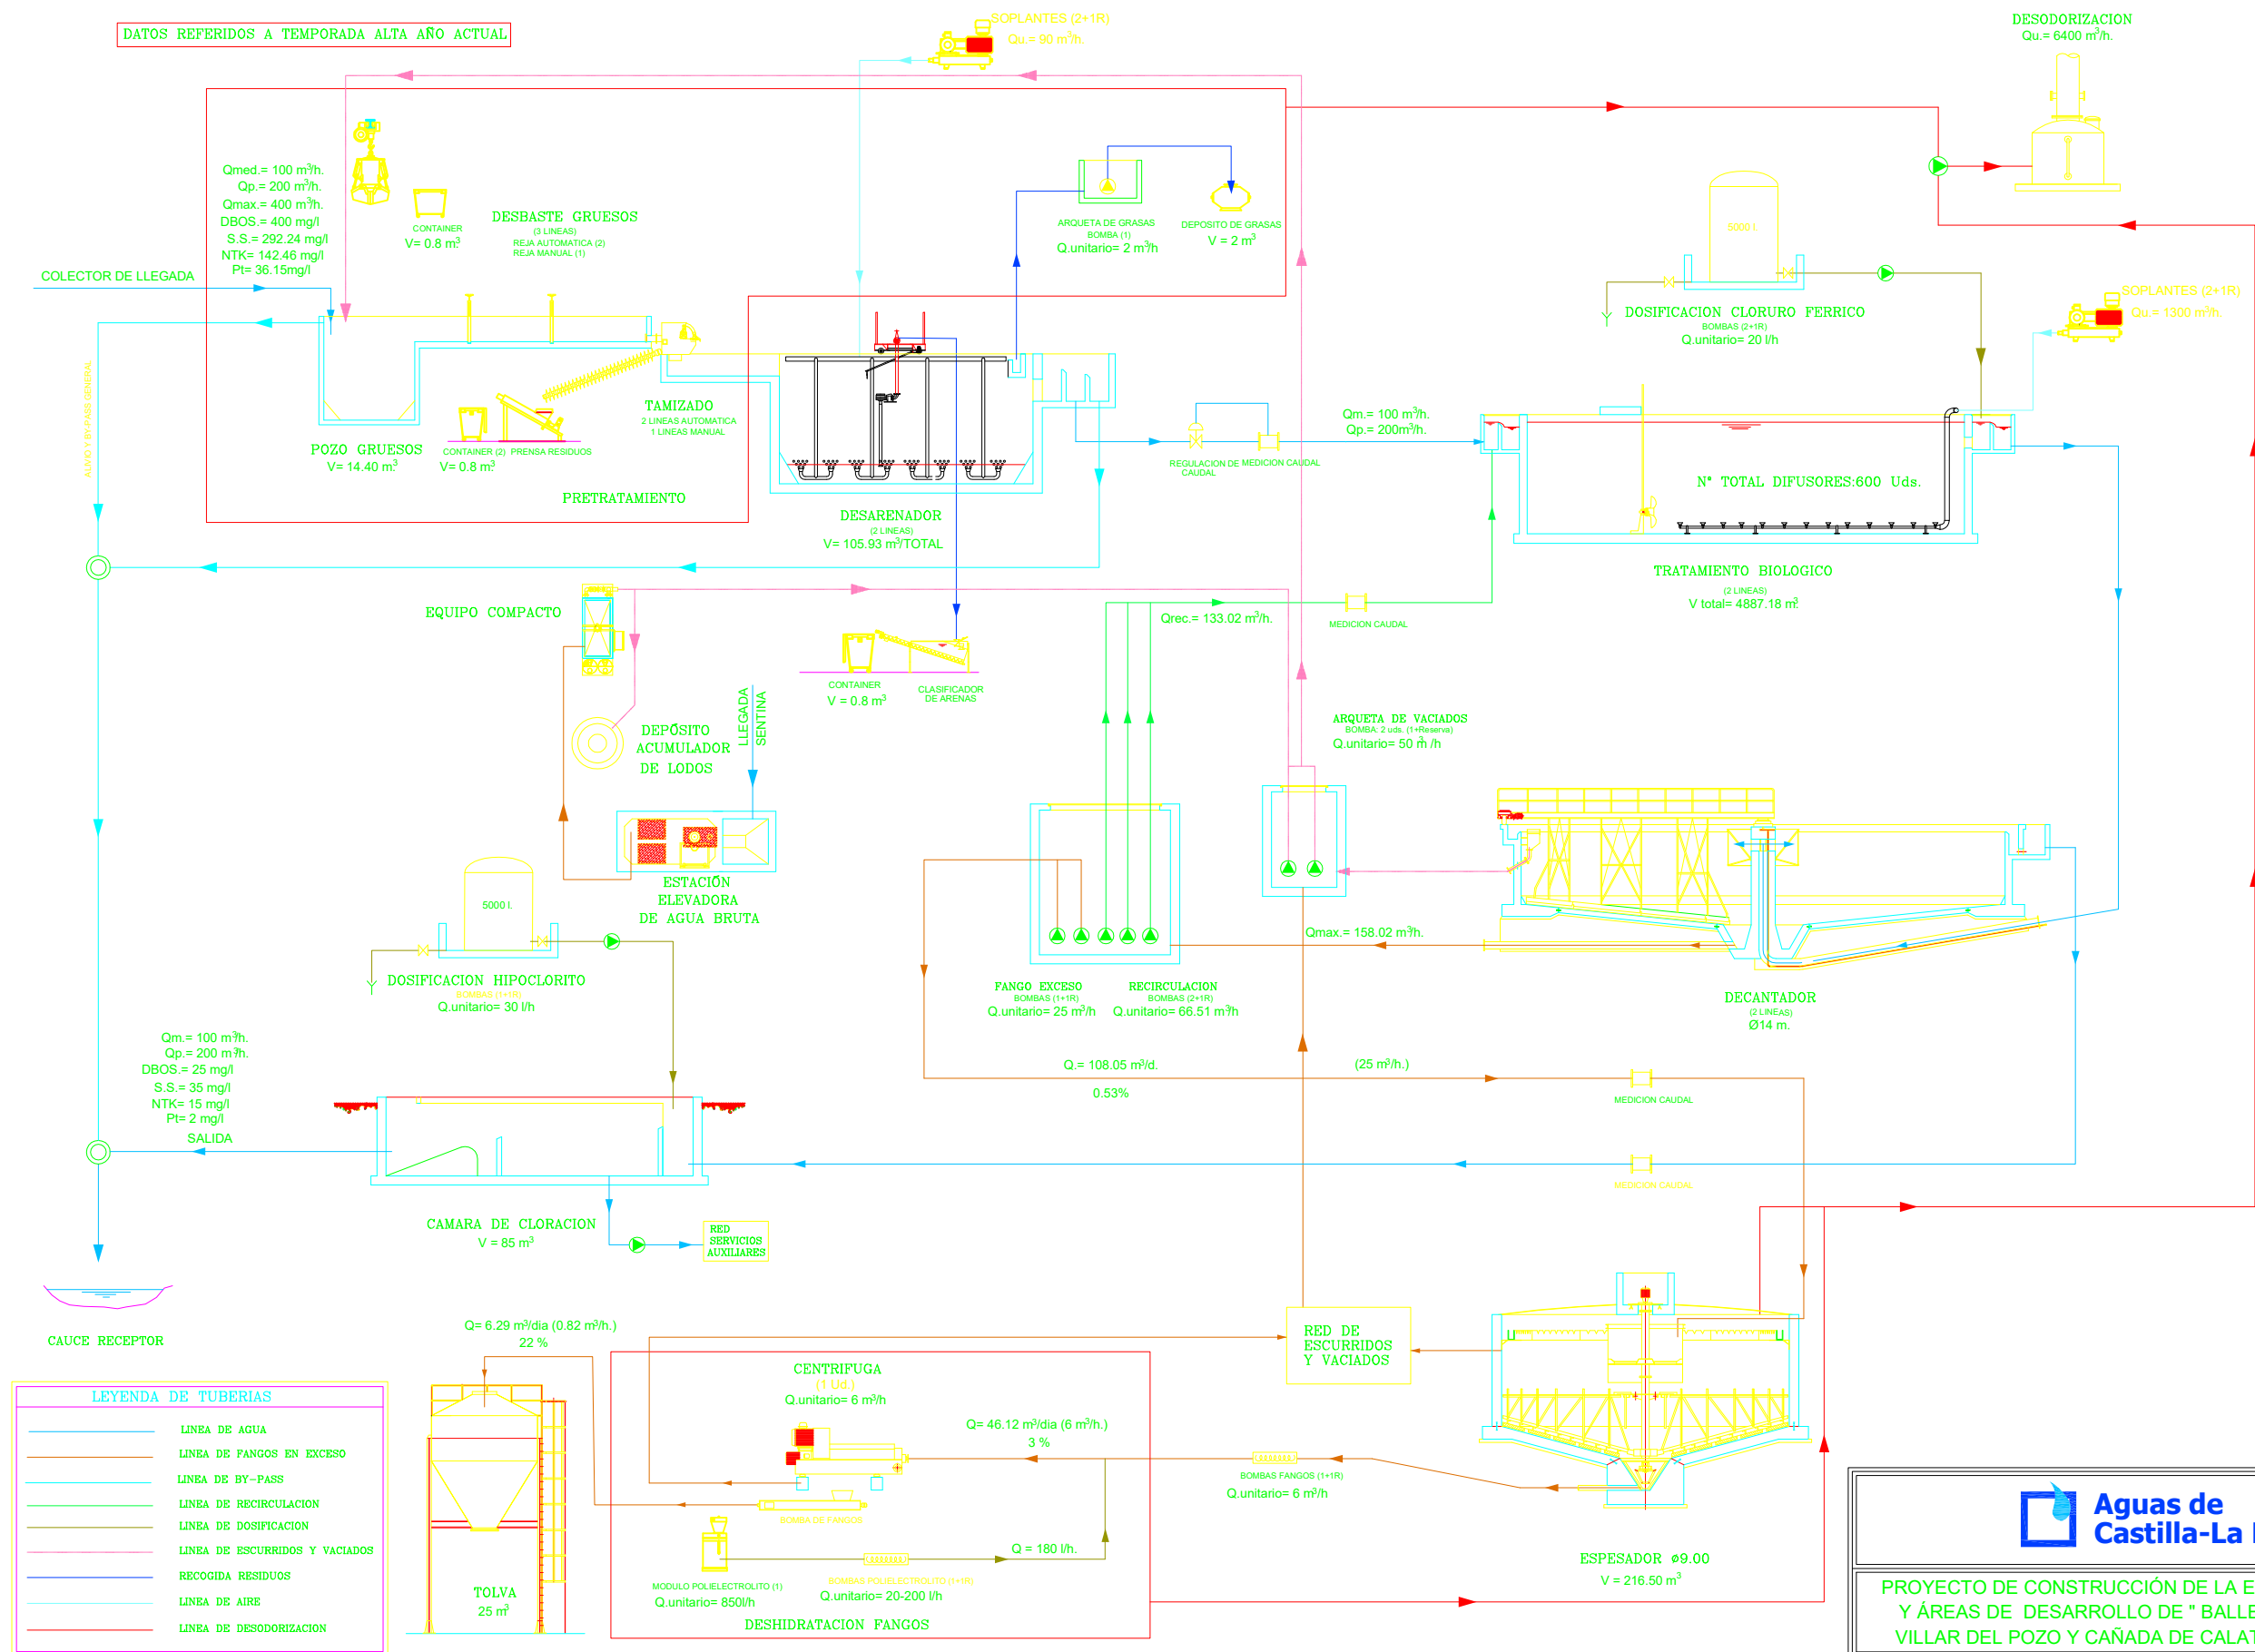

Aguas de Castilla-La Mancha

PROYECTO DE CONSTRUCCIÓN DE LA E.D.A.R. DE LOS MUNICIPIOS Y ÁREAS DE DESARROLLO DE " BALLESTEROS DE CALATRAVA, VILLAR DEL POZO Y CAÑADA DE CALATRAVA " EN (CIUDAD REAL)

Sacyr

ESCALA: S/E

TÍTULO DEL PLANO: DIAGRAMAS
DIAGRAMA DE FLUJOS

FECHA: SEPTIEMBRE 2007

PLANO Nº: 16
HOJA: 1 DE 2