



CERTIFICACIÓN FINAL DE LAS OBRAS DE LAS E.D.A.R.s
DE CALZADA DE CALATRAVA – ALDEA DEL REY, CORRAL DE CALATRAVA,
POZUELO DE CALATRAVA y VALENZUELA DE CALATRAVA (CIUDAD REAL)

EXPEDIENTE: ACLM/01/OB/008/05


2.- E.D.A.R. DE CORRAL DE CALATRAVA

CONFORME CONTRATISTA: TITULO DEL PLANO

 **SITUACION Y EMPLAZAMIENTO**

AUTOR DEL PROYECTO: FECHA: ESCALAS: PLANO N°:

D. SANTIAGO MONTES ROMERO INDICADAS ORIGINAL DIN-A1 2/PG/01

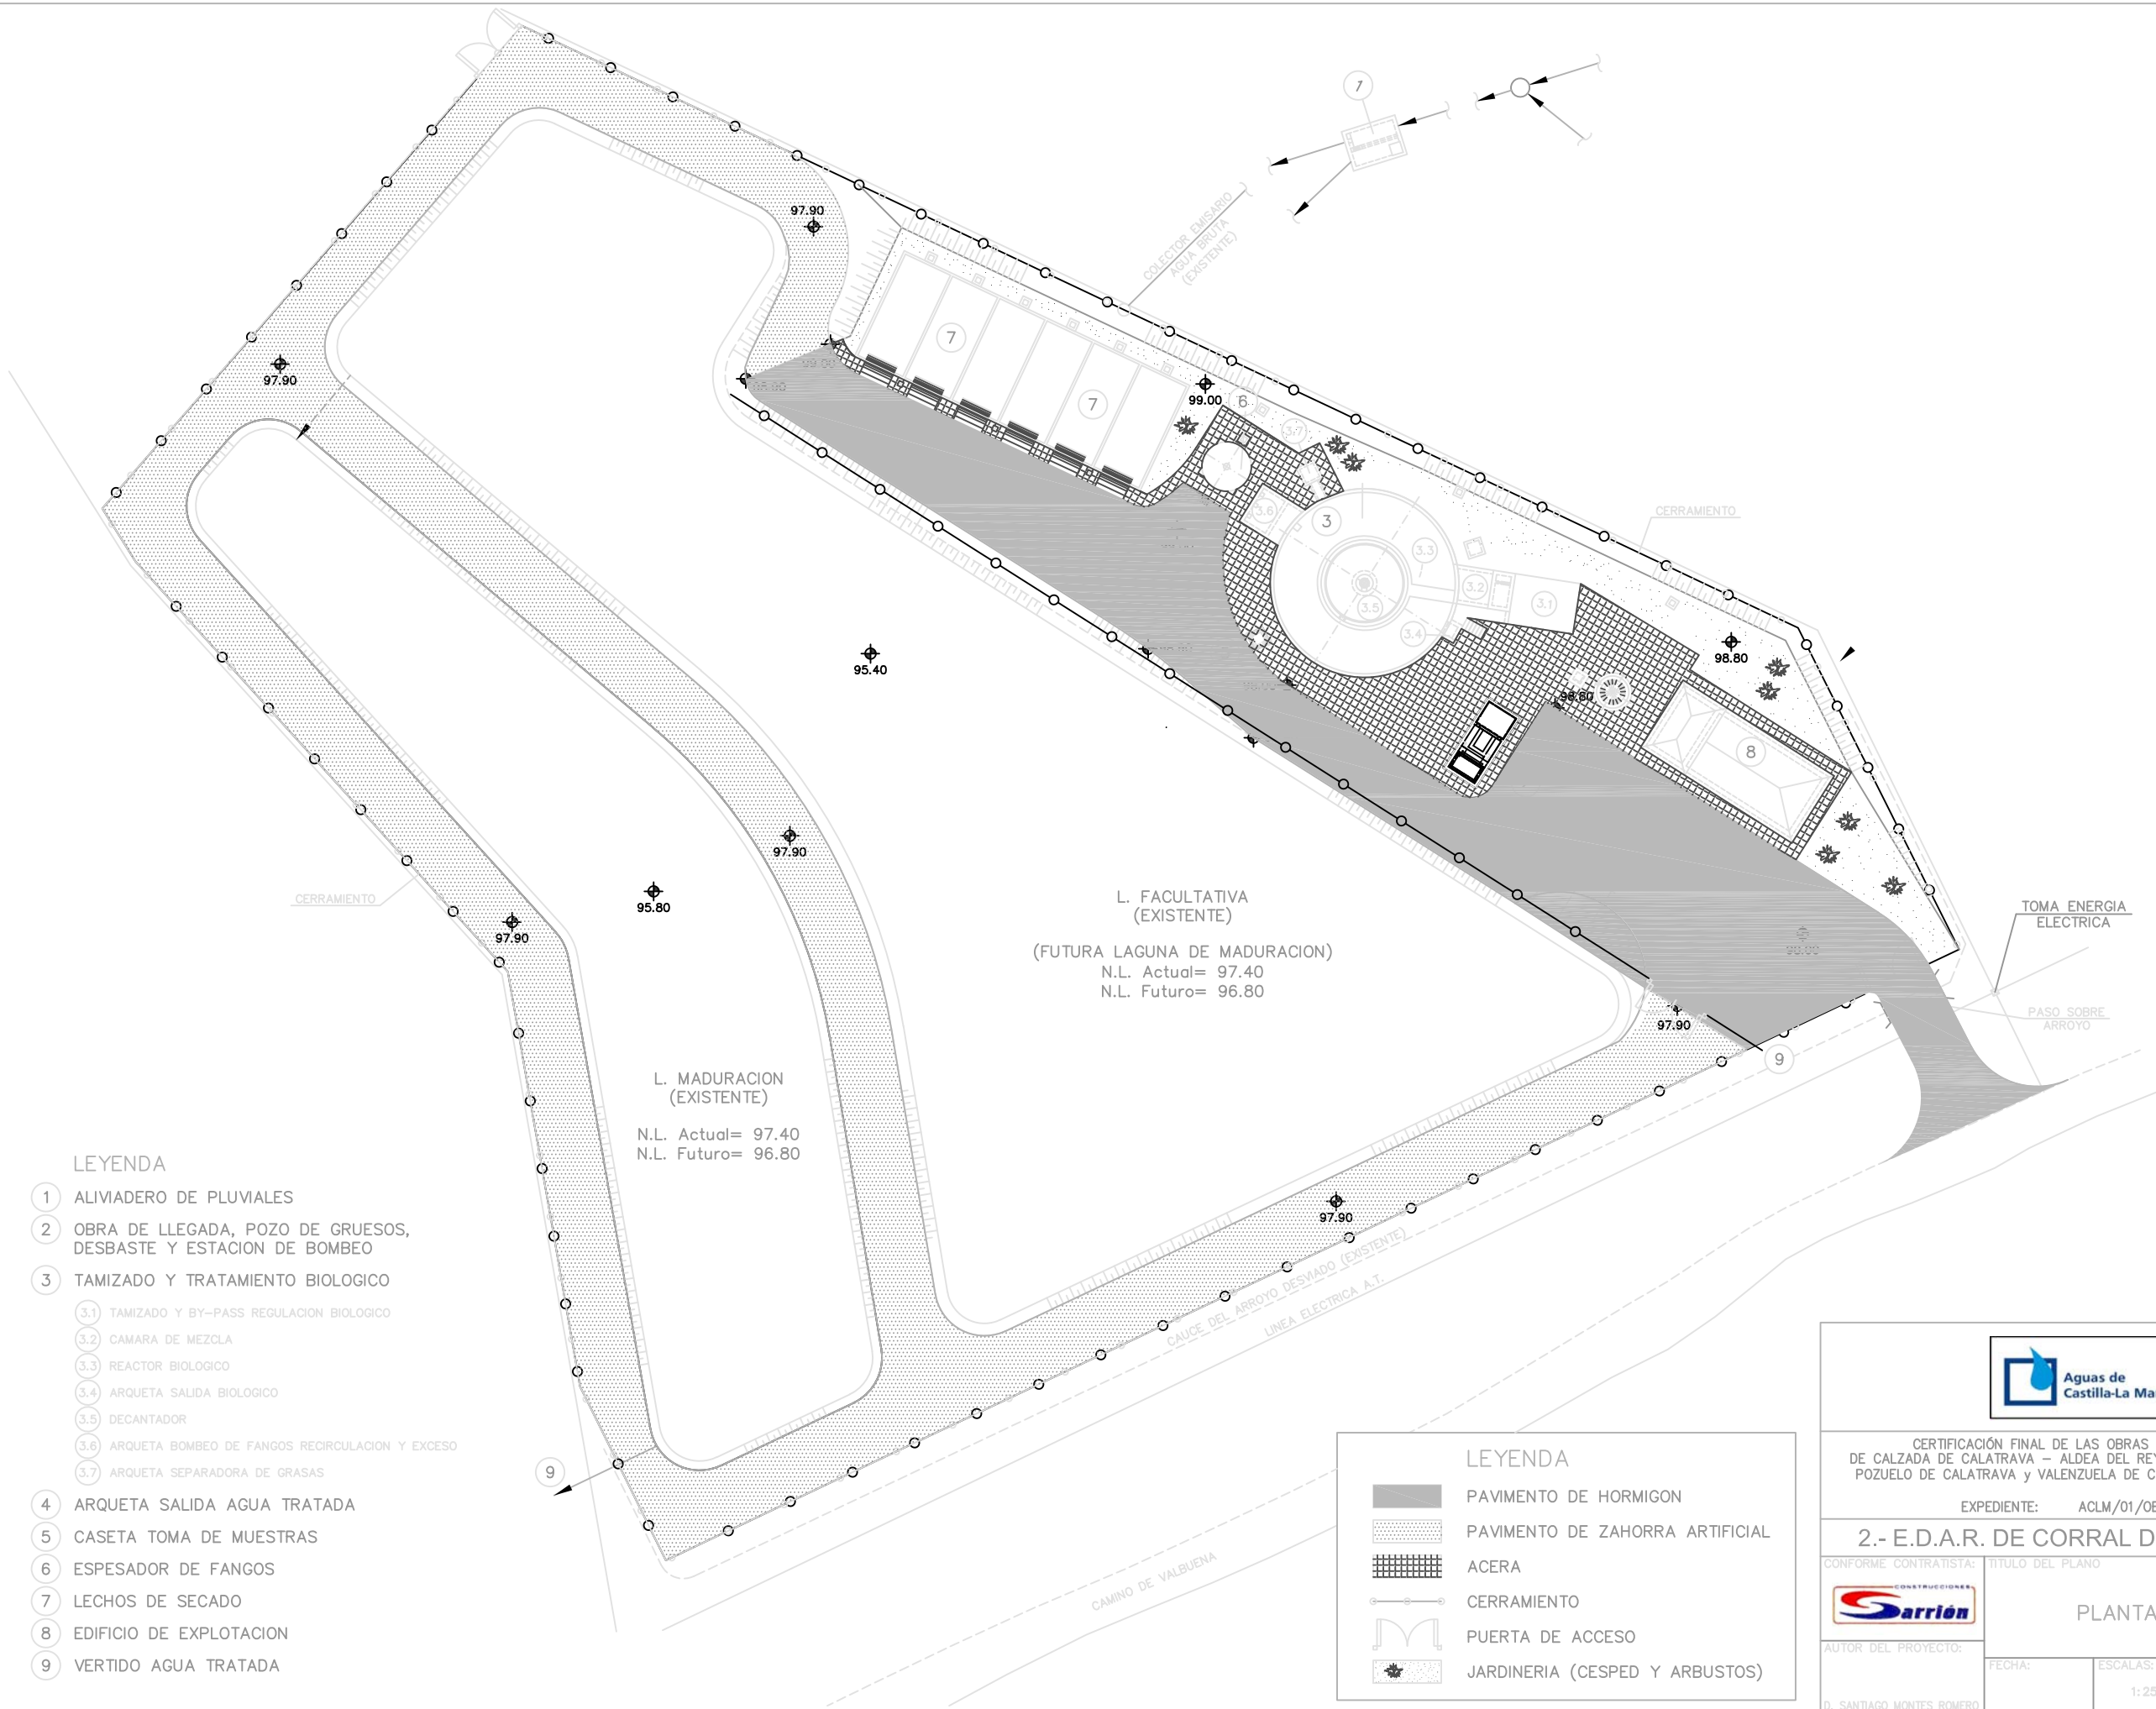

LEYENDA

- 1 ALIVIADERO DE PLUVIALES
- 2 OBRA DE LLEGADA, POZO DE GRUESOS, DESBASTE Y ESTACION DE BOMBEO
- 3 TAMIZADO Y TRATAMIENTO BIOLOGICO
 - 3.1 TAMIZADO Y BY-PASS REGULACION BIOLOGICO
 - 3.2 CAMARA DE MEZCLA
 - 3.3 REACTOR BIOLOGICO
 - 3.4 ARQUETA SALIDA BIOLOGICO
 - 3.5 DECANTADOR
 - 3.6 ARQUETA BOMBEO DE FANGOS RECIRCULACION Y EXCESO
 - 3.7 ARQUETA SEPARADORA DE GRASAS
- 4 ARQUETA SALIDA AGUA TRATADA
- 5 CASETA TOMA DE MUESTRAS
- 6 ESPESADOR DE FANGOS
- 7 LECHOS DE SECADO
- 8 EDIFICIO DE EXPLOTACION
- 9 VERTIDO AGUA TRATADA

LEYENDA

- PAVIMENTO DE HORMIGON
- PAVIMENTO DE ZAHORRA ARTIFICIAL
- ACERA
- CERRAMIENTO
- PUERTA DE ACCESO
- JARDINERIA (CESPED Y ARBUSTOS)



CERTIFICACIÓN FINAL DE LAS OBRAS DE LAS E.D.A.R.s DE CALZADA DE CALATRAVA – ALDEA DEL REY, CORRAL DE CALATRAVA, POZUELO DE CALATRAVA y VALENZUELA DE CALATRAVA (CIUDAD REAL)

EXPEDIENTE: ACLM/01/OB/008/05

2.- E.D.A.R. DE CORRAL DE CALATRAVA



TITULO DEL PLANO
PLANTA GENERAL


AUTOR DEL PROYECTO:
D. SANTIAGO MONTES ROMERO

FECHA:
ESCALAS:
1:250
ORIGINAL DIN-A1

PLANO N°:
2/PG/03


LEYENDA

- 1 ALIVIADERO DE PLUVIALES
- 2 OBRA DE LLEGADA, POZO DE GRUESOS, DESBASTE Y ESTACION DE BOMBEO
- 3 TAMIZADO Y TRATAMIENTO BIOLOGICO
 - 3.1 TAMIZADO Y BY-PASS REGULACION BIOLOGICO
 - 3.2 CAMARA DE MEZCLA
 - 3.3 REACTOR BIOLOGICO
 - 3.4 ARQUETA SALIDA BIOLOGICO
 - 3.5 DECANTADOR
 - 3.6 ARQUETA BOMBEO DE FANGOS RECIRCULACION Y EXCESO
 - 3.7 ARQUETA SEPARADORA DE GRASAS
- 4 ARQUETA SALIDA AGUA TRATADA
- 5 CASETA TOMA DE MUESTRAS
- 6 ESPESADOR DE FANGOS
- 7 LECHOS DE SECADO
- 8 EDIFICIO DE EXPLOTACION
- 9 VERTIDO AGUA TRATADA

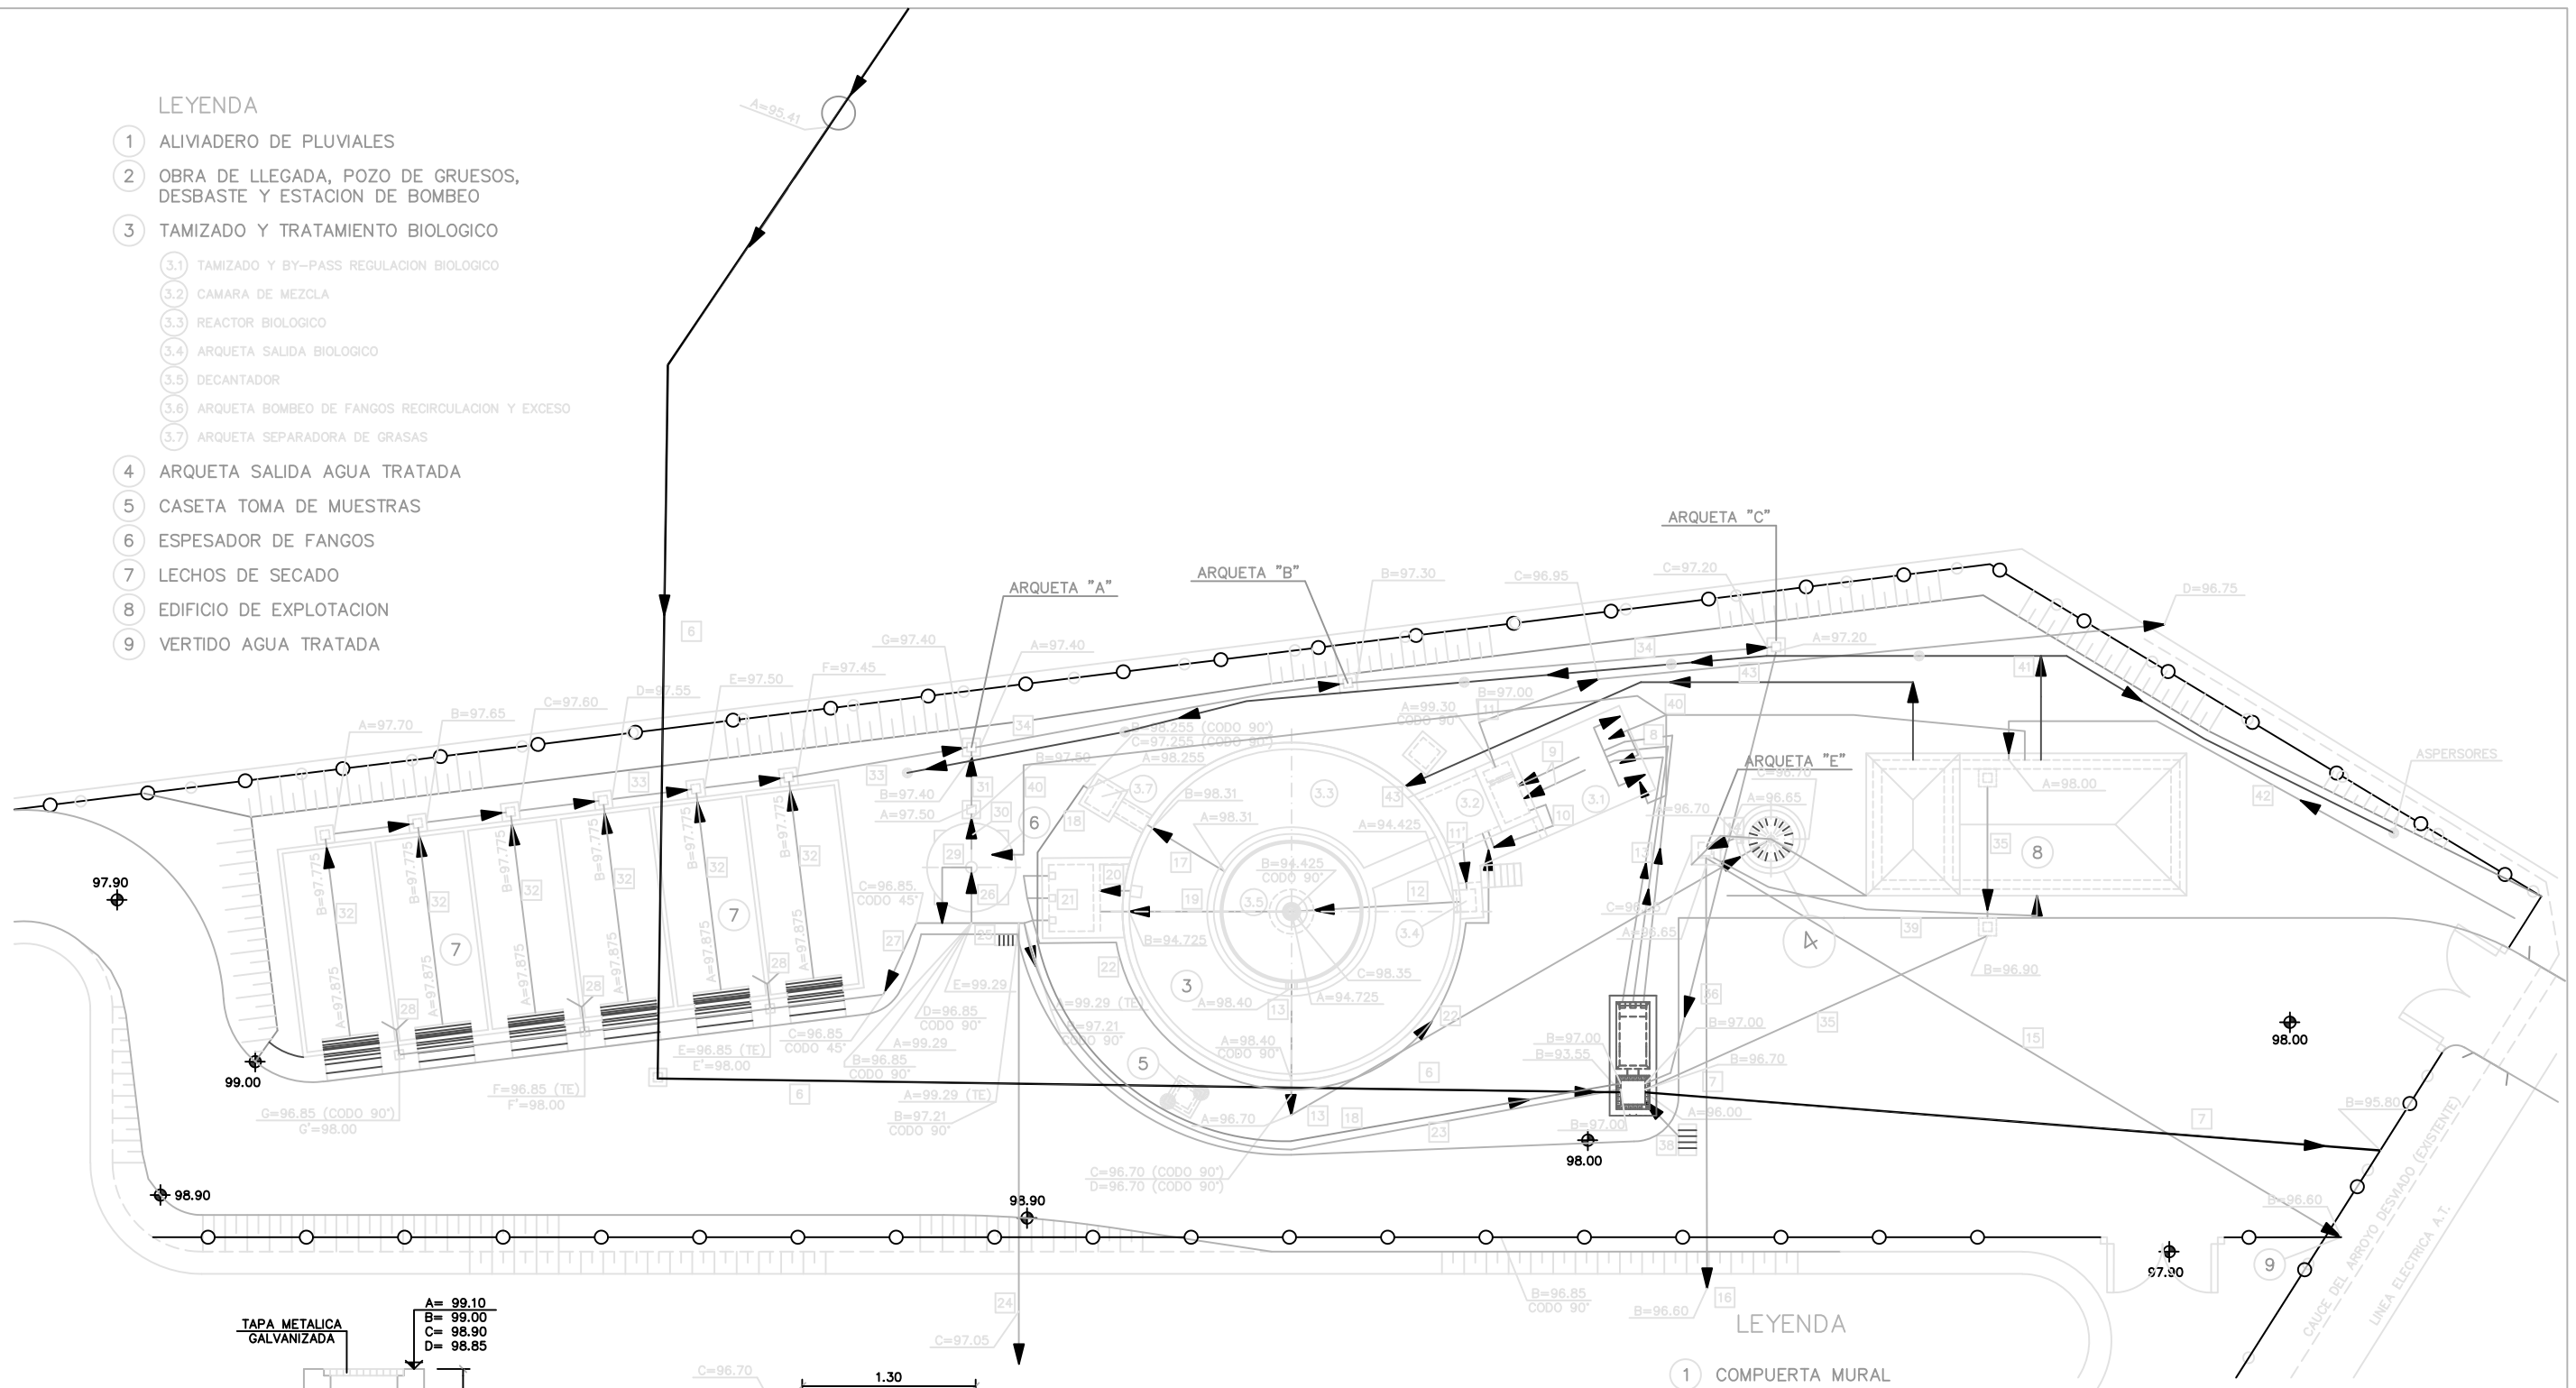


LEYENDA

- 1 COMPUERTA MURAL

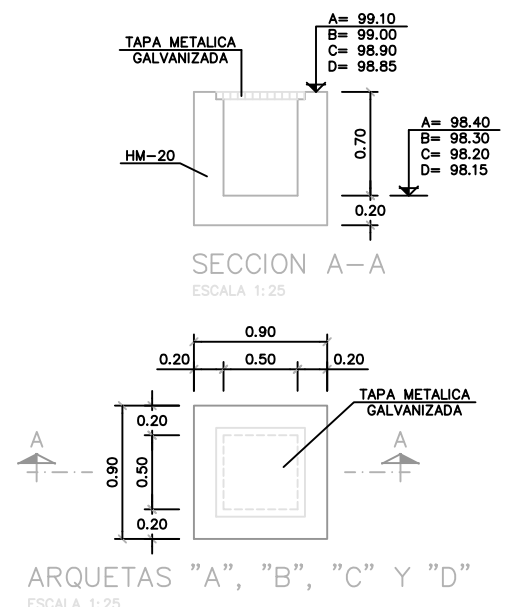

ARQUETAS "A", "B", "C" Y "D"
ESCALA 1:25

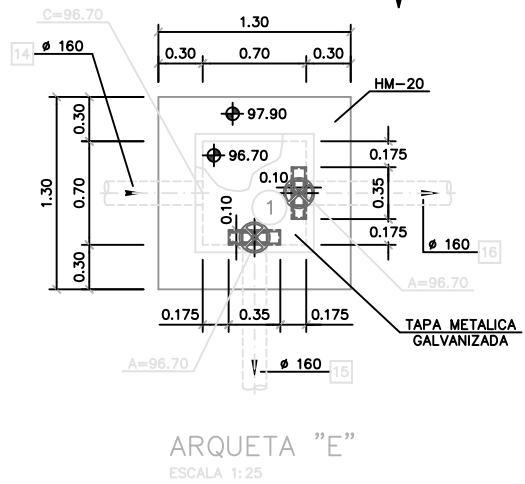

ARQUETA "E"
ESCALA 1:25



CERTIFICACIÓN FINAL DE LAS OBRAS DE LAS E.D.A.R.s
DE CALZADA DE CALATRAVA – ALDEA DEL REY, CORRAL DE CALATRAVA,
POZUELO DE CALATRAVA y VALENZUELA DE CALATRAVA (CIUDAD REAL)

EXPEDIENTE: ACLM/01/OB/008/05

2.- E.D.A.R. DE CORRAL DE CALATRAVA



TITULO DEL PLANO
PLANTA GENERAL DE CONDUCCIONES
(HOJA 1 DE 2)

AUTOR DEL PROYECTO:
D. SANTIAGO MONTES ROMERO

FECHA:
ESCALAS:
1:150
ORIGINAL DIN-A1
PLANO N°:
2/PG/05


OBRA DE LLEGADA, ALIVIADERO, POZO DE GRUESOS, DESBASTE DE GRUESOS Y ELEVACION AGUA BRUTA

PRETRATAMIENTO

BY-PASS, REGULACION Y MEDIDA CAUDAL BIOLOGICO

REACTOR BIOLOGICO Y DECANTACION

DOSIFICACION DE CLORURO FERRICO (FUTURO)

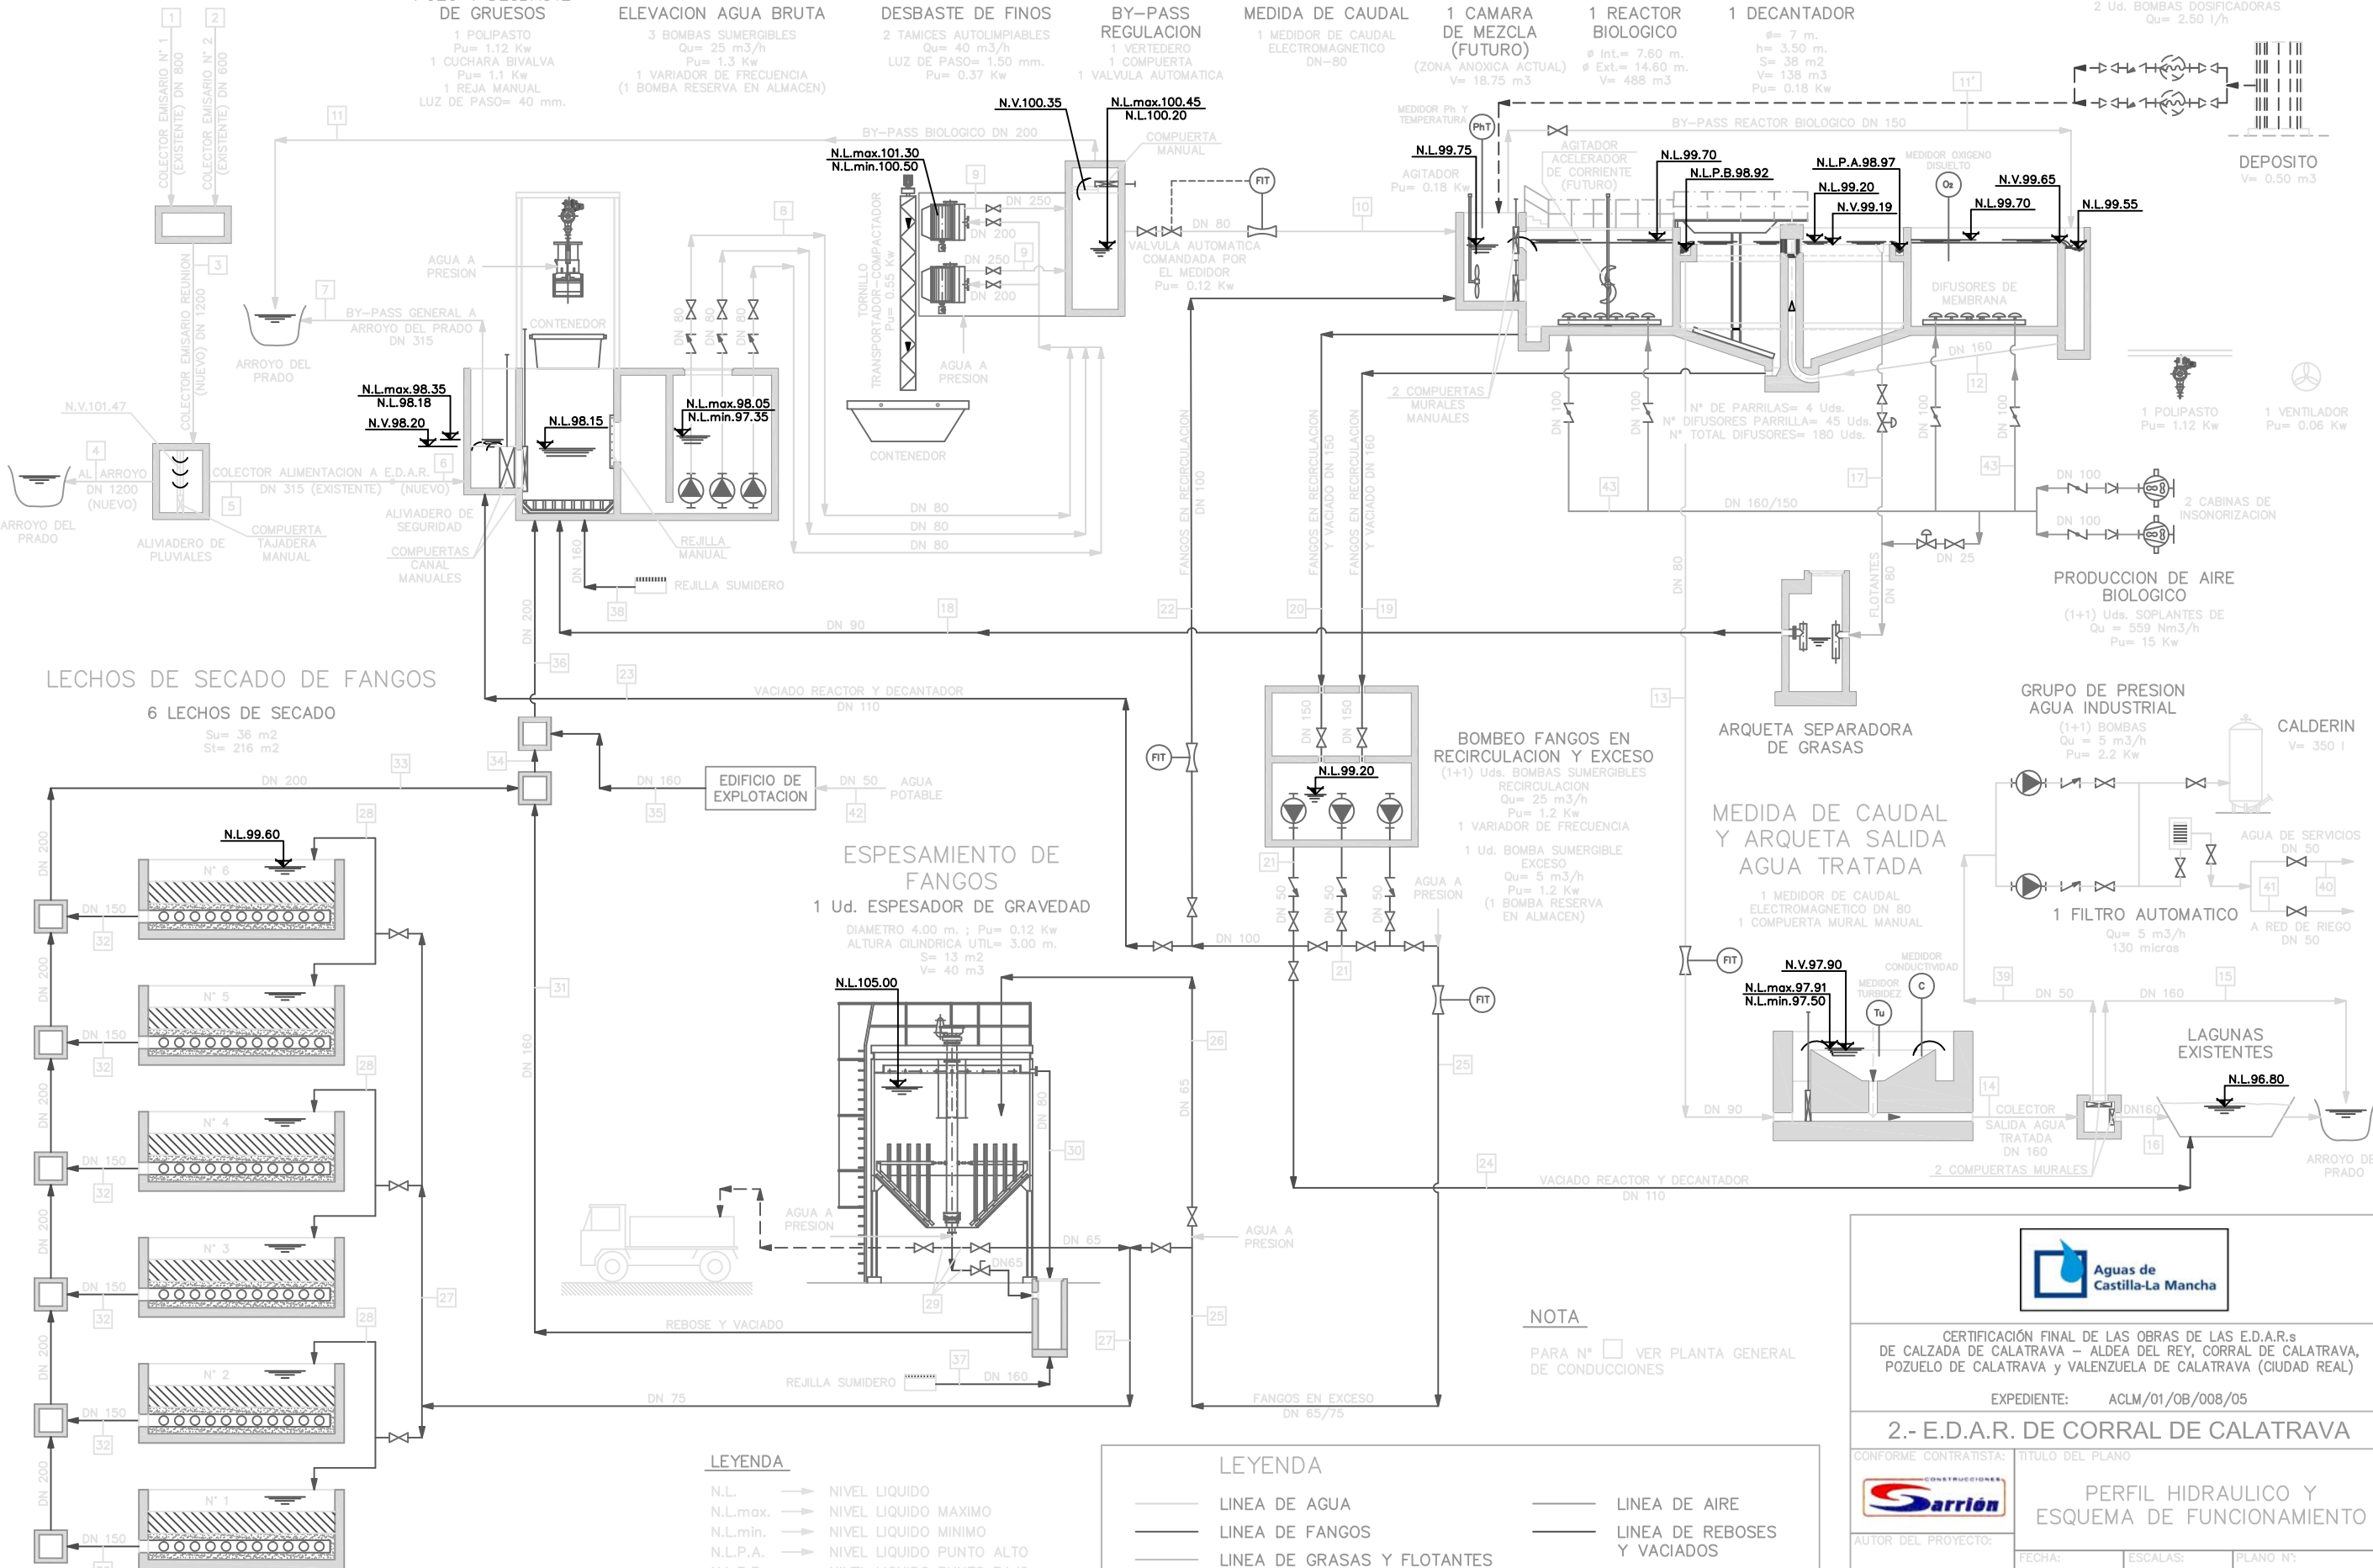

- LEYENDA**
- N.L. → NIVEL LIQUIDO
 - N.L.max. → NIVEL LIQUIDO MAXIMO
 - N.L.min. → NIVEL LIQUIDO MINIMO
 - N.L.P.A. → NIVEL LIQUIDO PUNTO ALTO
 - N.L.P.B. → NIVEL LIQUIDO PUNTO BAJO
 - N.V. → NIVEL VERTEDERO

- LEYENDA**
- LINEA DE AGUA
 - LINEA DE FANGOS
 - LINEA DE GRASAS Y FLOTANTES
 - LINEA DE AIRE
 - LINEA DE REBOSES Y VACIADOS
 - LINEA DE REACTIVOS

NOTA

PARA N° ☐ VER PLANTA GENERAL DE CONDUCCIONES



CERTIFICACIÓN FINAL DE LAS OBRAS DE LAS E.D.A.R.s DE CALZADA DE CALATRAVA – ALDEA DEL REY, CORRAL DE CALATRAVA, POZUELO DE CALATRAVA y VALENZUELA DE CALATRAVA (CIUDAD REAL)

EXPEDIENTE: ACLM/01/OB/008/05

2.- E.D.A.R. DE CORRAL DE CALATRAVA

CONFORME CONTRATISTA: 

AUTOR DEL PROYECTO: D. SANTIAGO MONTES ROMERO

FECHA: _____

ESCALAS: S/E

PLANO N°: 2/PG/07