







SITUACIÓN




EMPLAZAMIENTO


 <div>Infraestructuras del Agua de Castilla-La Mancha</div>		EMPRESA CONSTRUCTORA:  <div>AGLOMANCHA</div>	
Título del Proyecto: PROYECTO DE LIQUIDACION DEL PROYECTO MODIFICADO Nº1 DEL PROYECTO DE CONSTRUCCIÓN DE LAS E.D.A.R's DE: ARENALES DE SAN GREGORIO, PICÓN, LOS CORTIJOS, CINCO CASAS, EL TORNO, LOS POZUELOS DE CALATRAVA, RETUERTA DEL BULLAQUE Y LLANOS DEL CAUDILLO			
Localidad:		PICON	
Título del Plano: SITUACIÓN Y EMPLAZAMIENTO			
Director del Proyecto de Liquidación: MIGUEL A. MORALEDA SANCHEZ		Fecha Rev.: DICIEMBRE 2012	1 Hoja 1 de 1
Autor del Proyecto: JOSE LUIS GONZALEZ ORODEA I.C.C.P. Colegiado nº 10.504		Original: A-3	
		Escala: S/E	

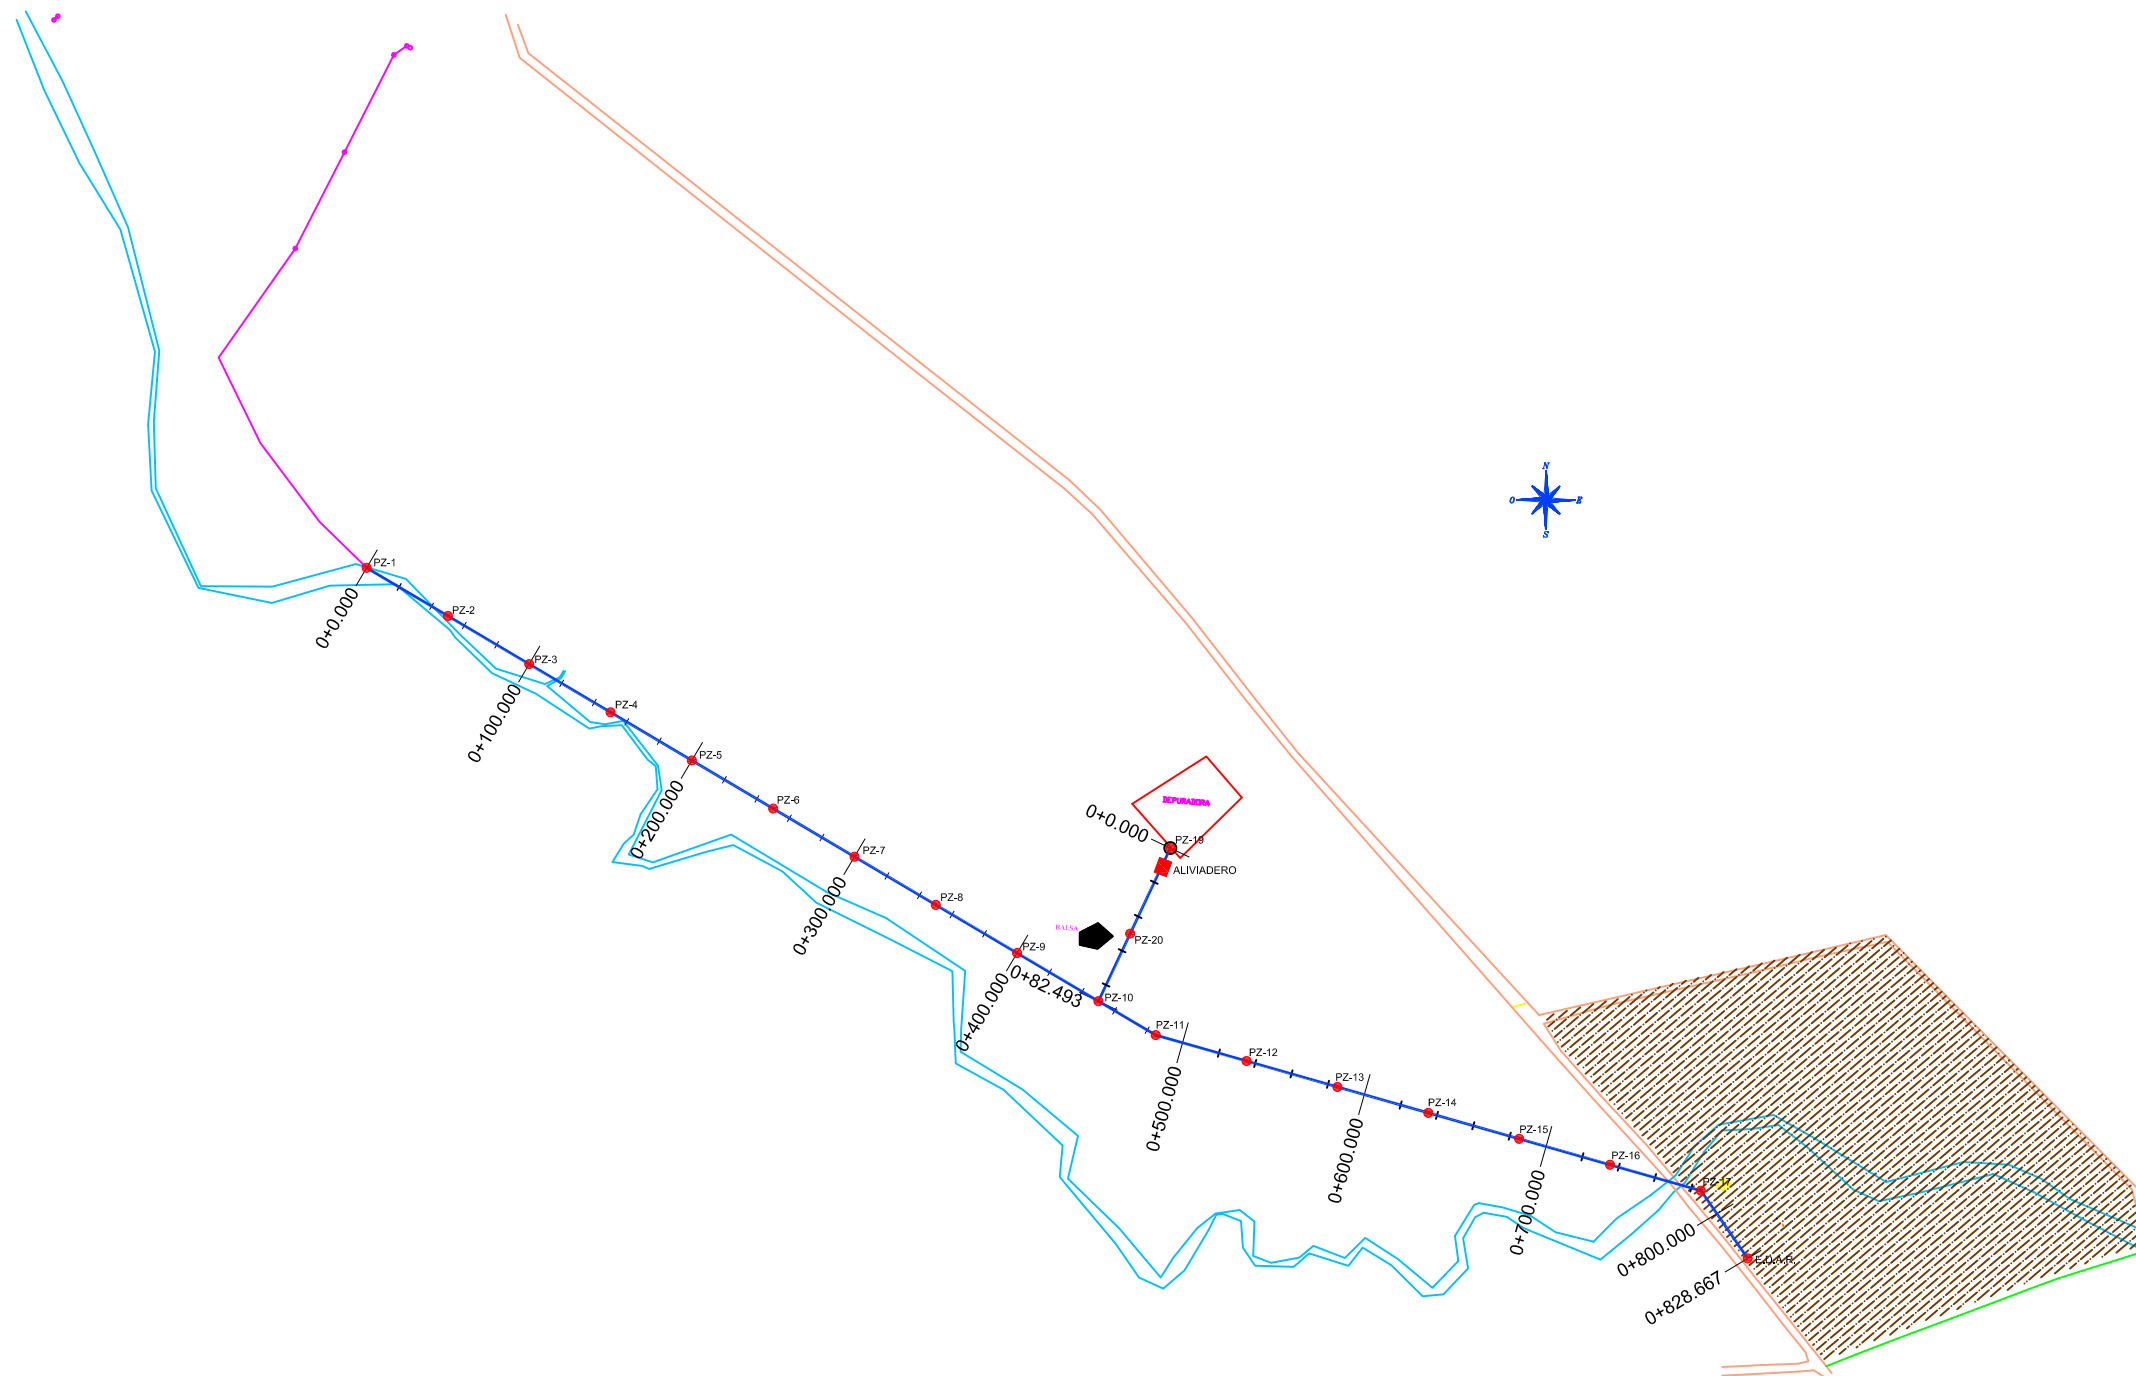


 <div>Infraestructuras del Agua de Castilla-La Mancha</div>		EMPRESA CONSTRUCTORA: <div></div> <div>AGLOMANCHA</div>	
Título del Proyecto: PROYECTO DE LIQUIDACION DEL PROYECTO MODIFICADO Nº1 DEL PROYECTO DE CONSTRUCCIÓN DE LAS E.D.A.R's DE: ARENALES DE SAN GREGORIO, PICÓN, LOS CORTIJOS, CINCO CASAS, EL TORNO, LOS POZUELOS DE CALATRAVA, RETUERTA DEL BULLAQUE Y LLANOS DEL CAUDILLO			
Localidad: PICON			
Título del Plano: COLECTORES PLANTA GENERAL DE COLECTORES			
Director del Proyecto de Liquidación: MIGUEL A. MORALEDA SANCHEZ		Fecha Rev.: DICIEMBRE 2012	2
		Original: A-3	
Autor del Proyecto: JOSE LUÍS GONZALEZ ORODEA I.C.C.P. Colegiado nº 10.504		Escala: 1/4000	

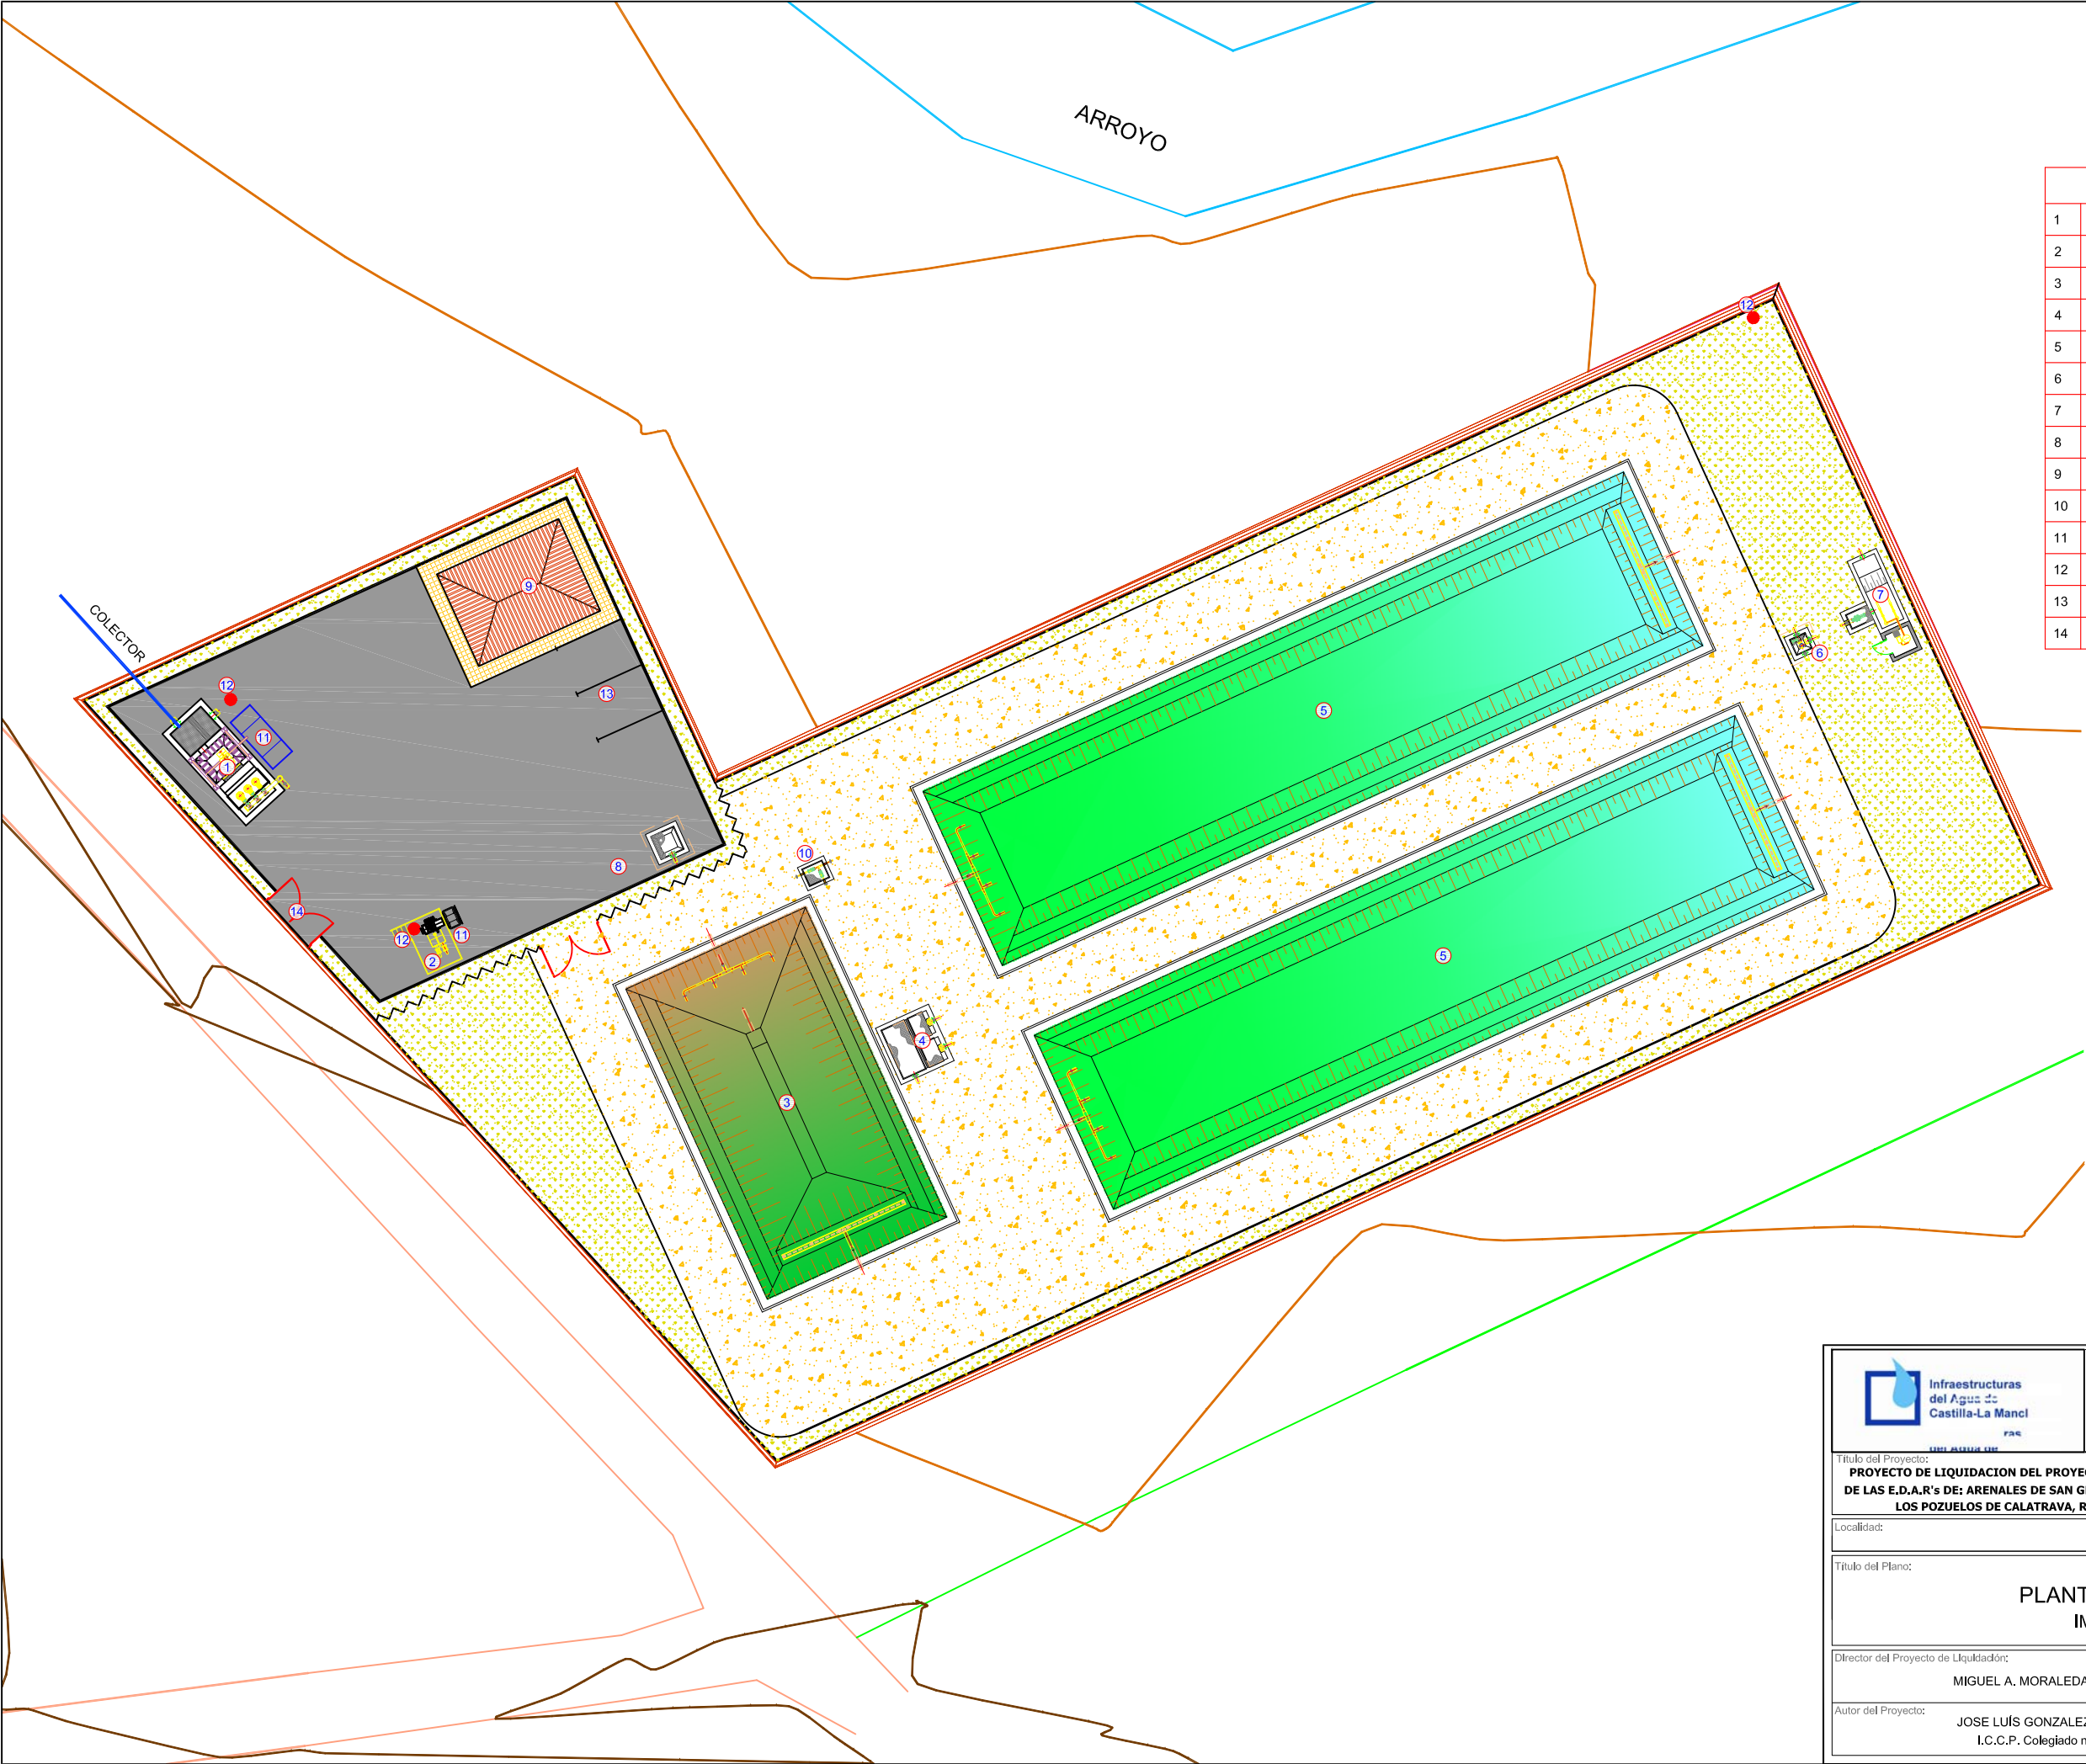

LEYENDA	
1	OBRA DE LLEGADA
2	TAMIZ
3	TANQUE D.C.D.
4	ARQUETA DE REPARTO
5	BALSAS F.M.F.
6	ARQUETA DE RECIRCULACIÓN
7	OBRA DE SALIDA
8	ARQUETA DE FANGOS
9	EDIFICIO DE CONTROL
10	ARQUETA DE DERIVACIÓN
11	CONTENEDOR
12	POZO DE REGISTRO
13	APARCAMIENTOS
14	ENTRADA A LA E.D.A.R.



Infraestructuras
del Agua de
Castilla-La Mancha

EMPRESA CONSTRUCTORA:


AGLOMANCHA

Título del Proyecto:
PROYECTO DE LIQUIDACIÓN DEL PROYECTO MODIFICADO Nº1 DEL PROYECTO DE CONSTRUCCIÓN DE LAS E.D.A.R's DE: ARENALES DE SAN GREGORIO, PICÓN, LOS CORTIJOS, CINCO CASAS, EL TORNO, LOS POZUELOS DE CALATRAVA, RETUERTA DEL BULLAQUE Y LLANOS DEL CAUDILLO

Localidad:
PICON

Título del Plano:
**PLANTAS GENERALES
IMPLANTACIÓN**

Director del Proyecto de Liquidación:
MIGUEL A. MORALEDA SANCHEZ

Fecha Rev.:
DICIEMBRE 2012


Nº plano:
3

Autor del Proyecto:
**JOSE LUIS GONZALEZ ORODEA
I.C.C.P. Colegiado nº 10.504**

Original:
A-3

Escala:
1/400

Hoja **5** de **9**

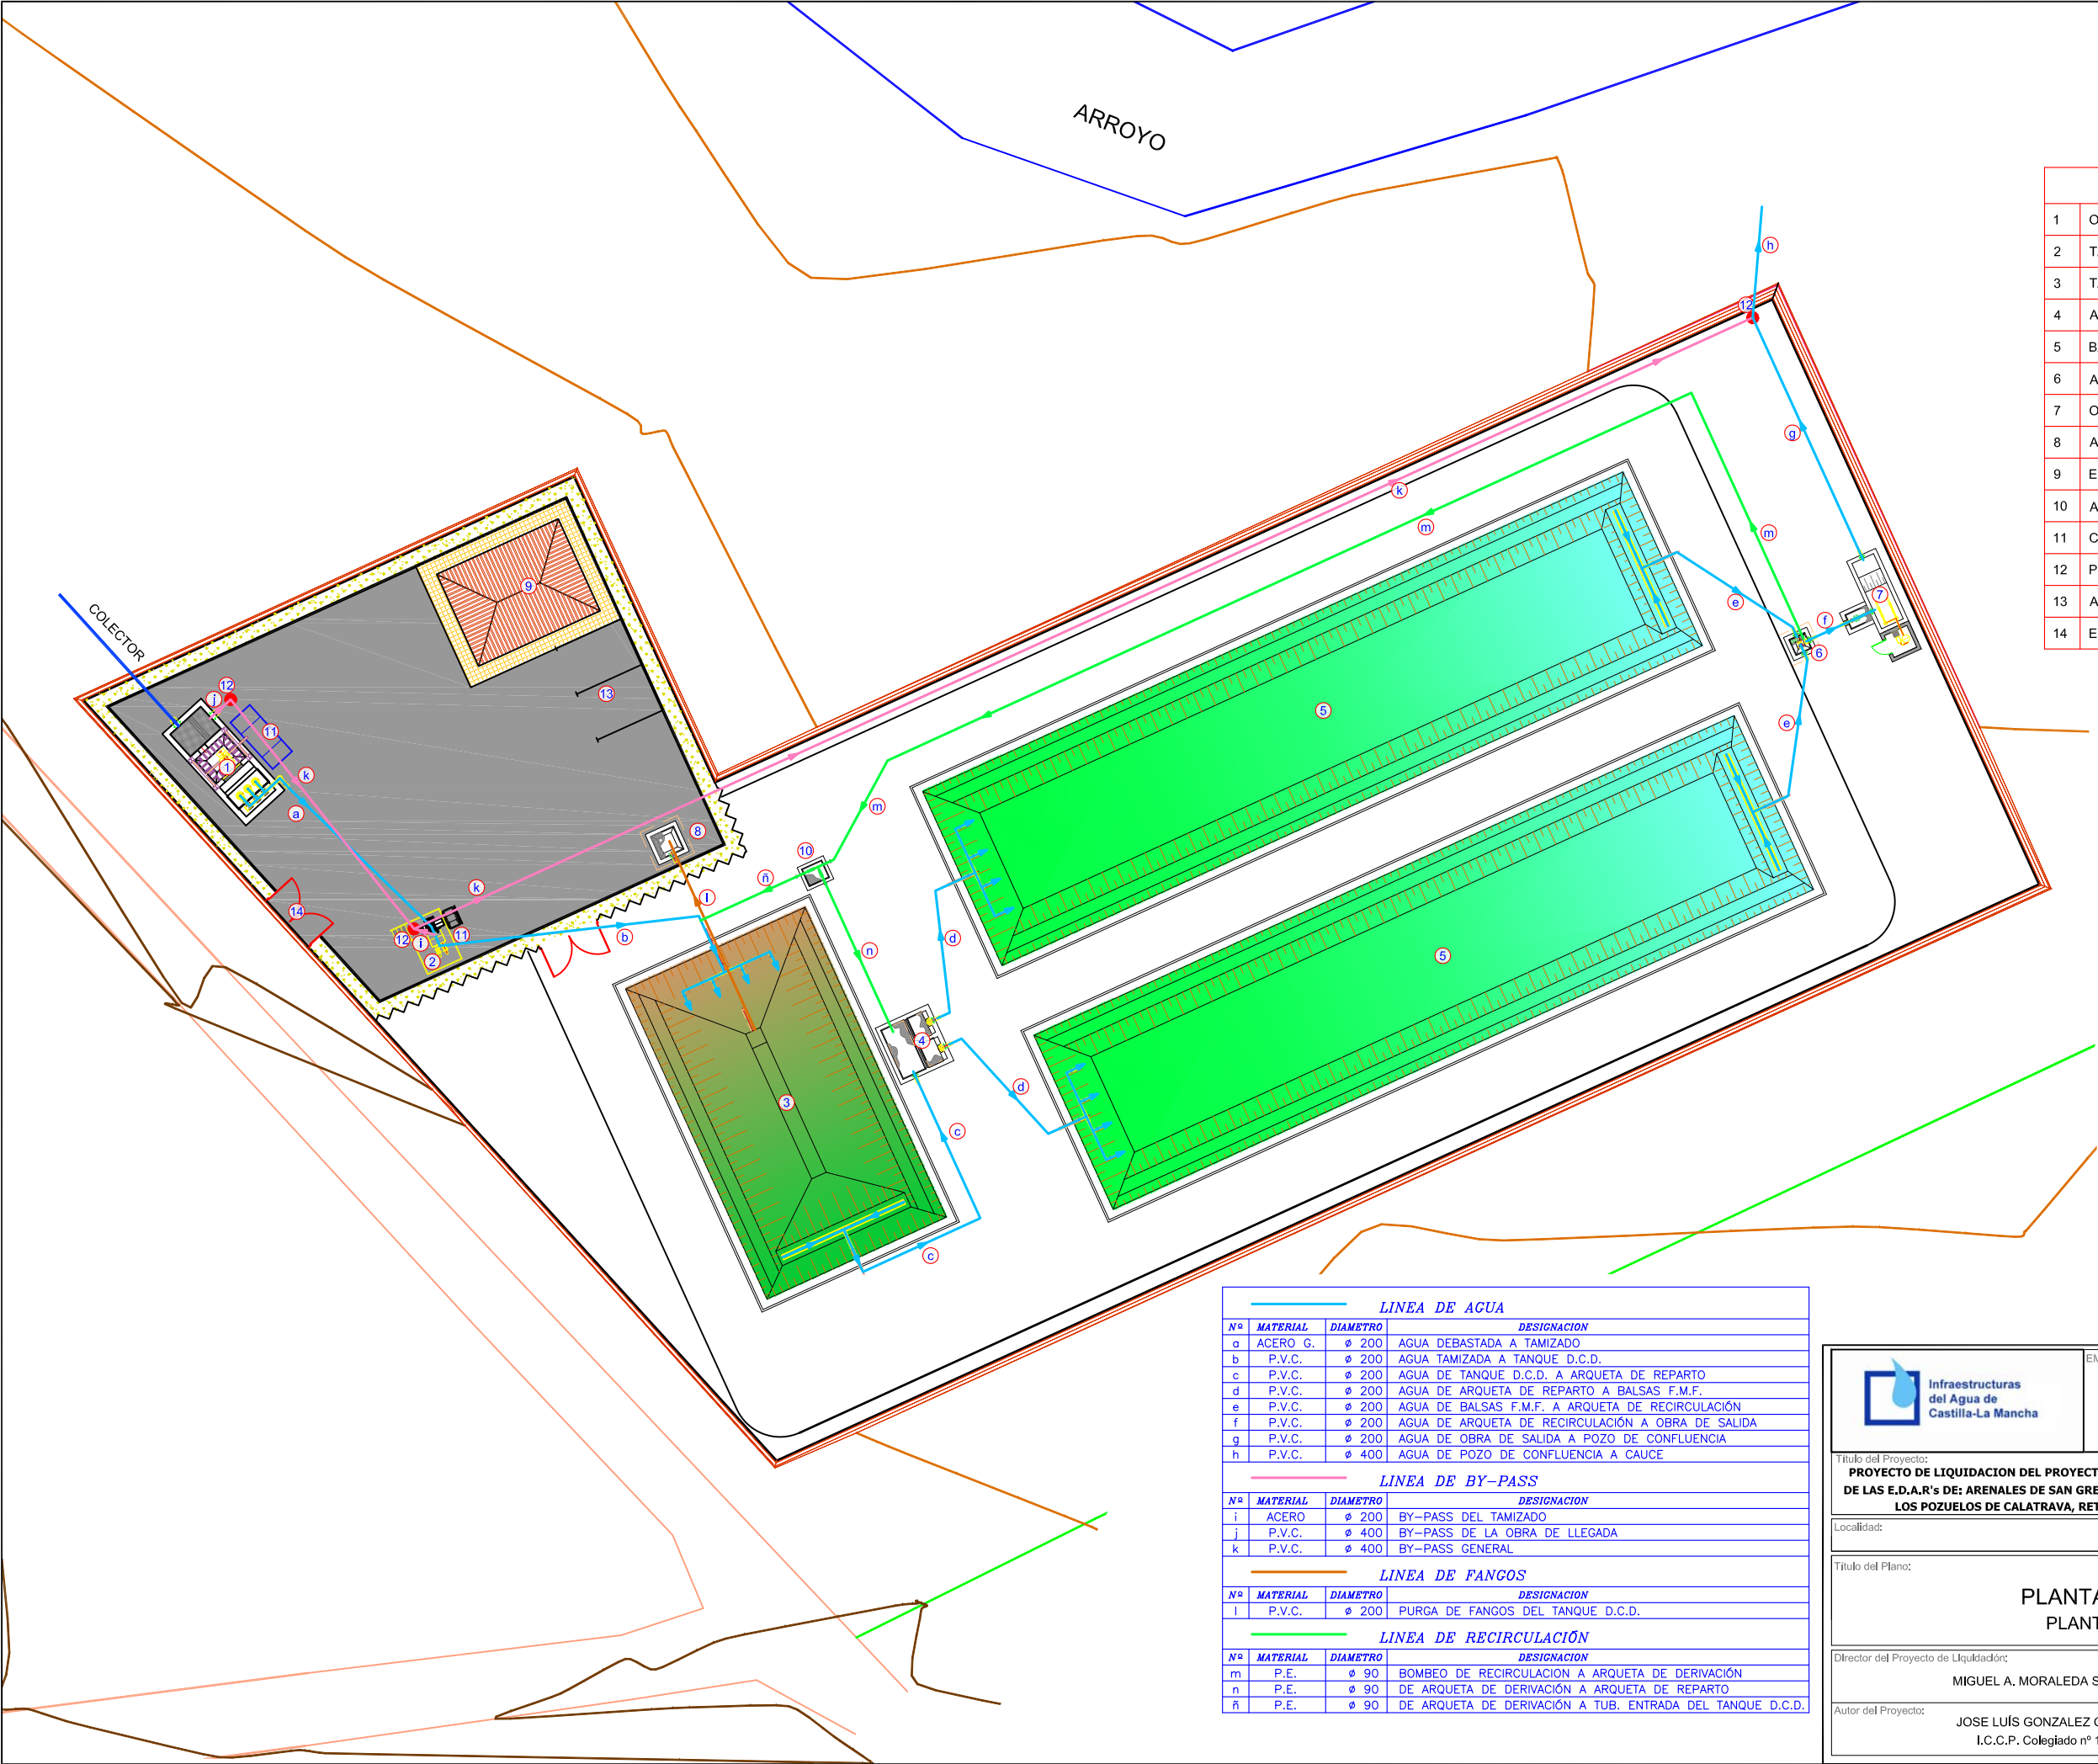

LEYENDA	
1	OBRA DE LLEGADA
2	TAMIZ
3	TANQUE D.C.D.
4	ARQUETA DE REPARTO
5	BALSAS DE F.M.F.
6	ARQUETA DE RECIRCULACIÓN
7	OBRA DE SALIDA
8	ARQUETA DE FANGOS
9	EDIFICIO DE CONTROL
10	ARQUETA DE DERIVACIÓN
11	CONTENEDOR
12	POZO DE REGISTRO
13	APARCAMIENTOS
14	ENTRADA A LA E.D.A.R.

LINEA DE AGUA		
Nº	MATERIAL	DIAMETRO
a	ACERO G.	ø 200
b	P.V.C.	ø 200
c	P.V.C.	ø 200
d	P.V.C.	ø 200
e	P.V.C.	ø 200
f	P.V.C.	ø 200
g	P.V.C.	ø 200
h	P.V.C.	ø 400
LINEA DE BY-PASS		
Nº	MATERIAL	DIAMETRO
i	ACERO	ø 200
j	P.V.C.	ø 400
k	P.V.C.	ø 400
LINEA DE FANGOS		
Nº	MATERIAL	DIAMETRO
l	P.V.C.	ø 200
LINEA DE RECIRCULACIÓN		
Nº	MATERIAL	DIAMETRO
m	P.E.	ø 90
n	P.E.	ø 90
ñ	P.E.	ø 90

EMPRESA CONSTRUCTORA:

Título del Proyecto:
PROYECTO DE LIQUIDACION DEL PROYECTO MODIFICADO Nº1 DEL PROYECTO DE CONSTRUCCIÓN DE LAS E.D.A.R's DE: ARENALES DE SAN GREGORIO, PICÓN, LOS CORTIJOS, CINCO CASAS, EL TORNO, LOS POZUELOS DE CALATRAVA, RETUERTA DEL BULLAQUE Y LLANOS DEL CAUDILLO

Localidad:
PICON

Título del Plano:
**PLANTAS GENERALES
PLANTA DE TUBERIAS**

Director del Proyecto de Liquidación:
MIGUEL A. MORALEDA SANCHEZ

Autor del Proyecto:
**JOSE LUIS GONZALEZ ORODEA
I.C.C.P. Colegiado nº 10.504**

Fecha Rev.:
DICIEMBRE 2012

Original:
A-3

Escala:
1/400

Nº plano:
3

Hoja **6** de **9**

